



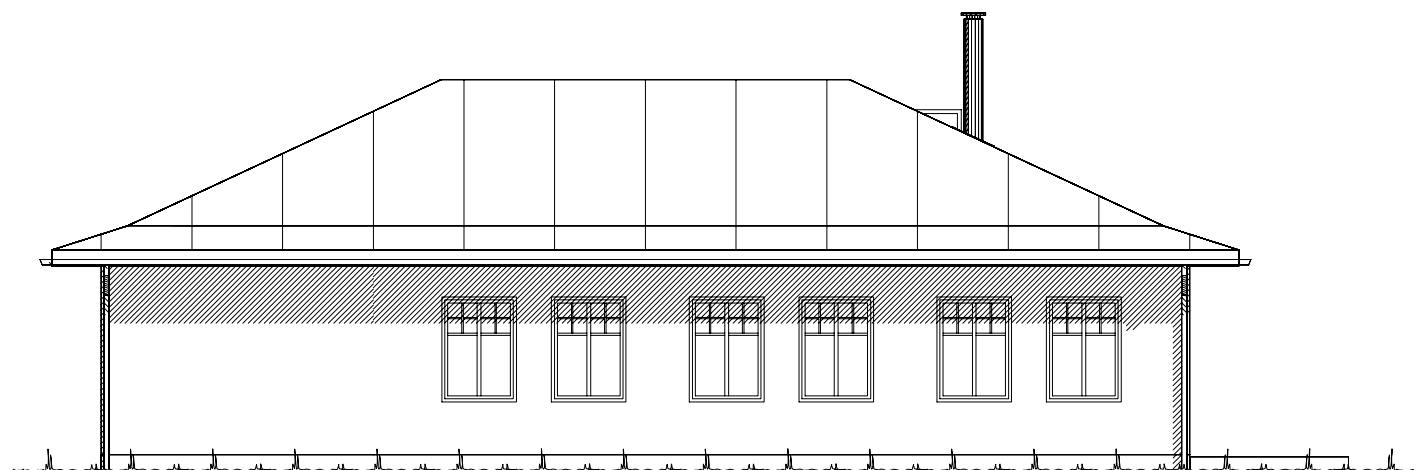


Fasade mot nord.

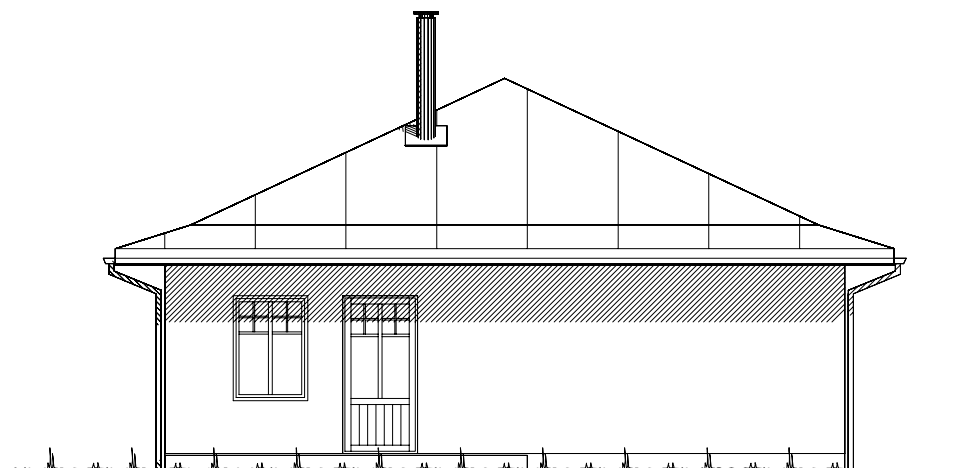


Fasade mot vest.


		Tiltakshaver: Frode Sønderland	
		Forhandler: Borgund Hus AS	
Hustype: Karitinden		Fasade 1 og 2	DATO 25.06.18 vhh
Byggeplassens adresse: Hildre		ARKIV NR.:	REV.1 04.07.18 vhh
			REV.2 22.10.18 vhh
			REV.3
G.nr.	Br.nr.	Er tegning klarert for bestilling, kontrakt og søkning ?	Nei
VESTLANDSHUSGRUPPENS ARKITEKTKONTOR - 6018 ÅLESUND - TLF. 70 17 89 00			SKALA 1 : 100
TEGNINGEN MÅ HVERKEN HELT ELLER DELVIS KOPIERES ELLER BENYTTES VED TILTAK SOM VESTLANDSHUS IKKE MEDVIRKER I.			Tegningsnr. 501
			Prosj.nr. 180070

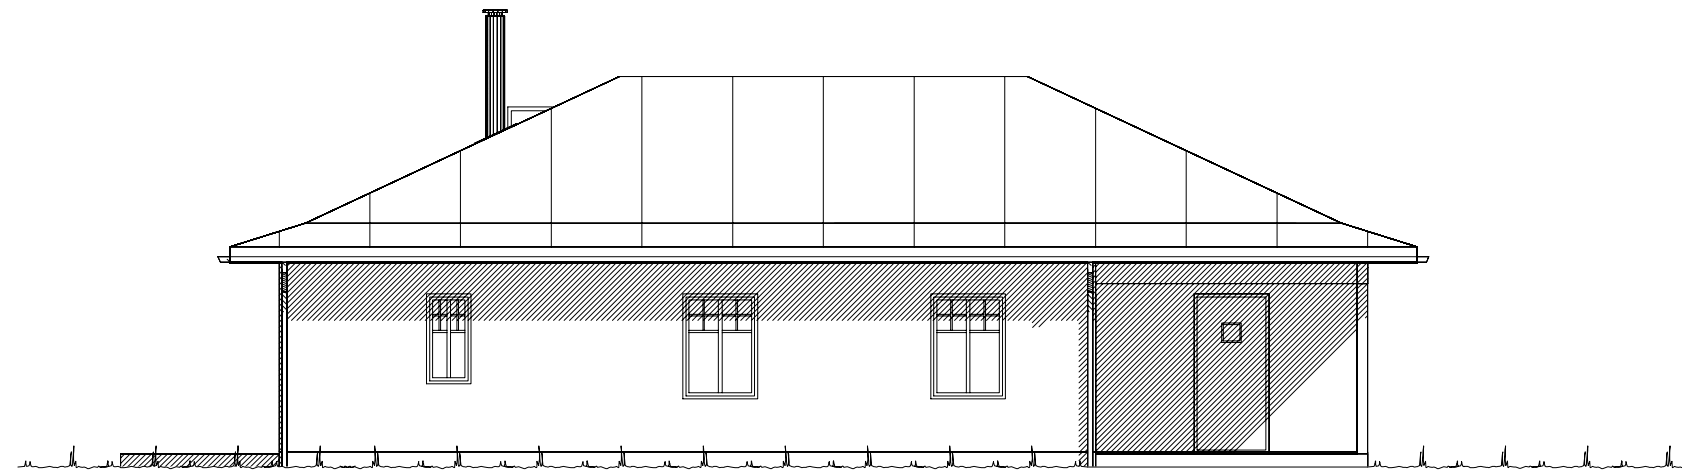

Fasade mot sør.

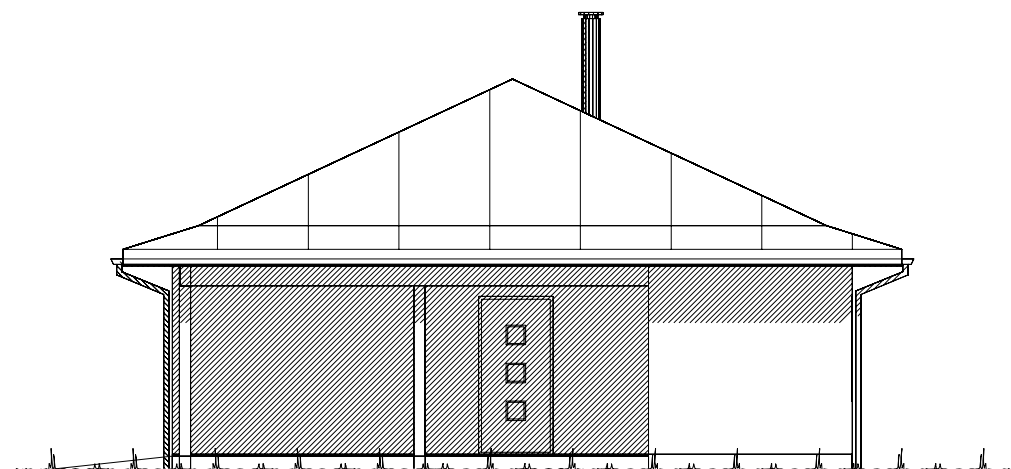


Fasade mot øst.

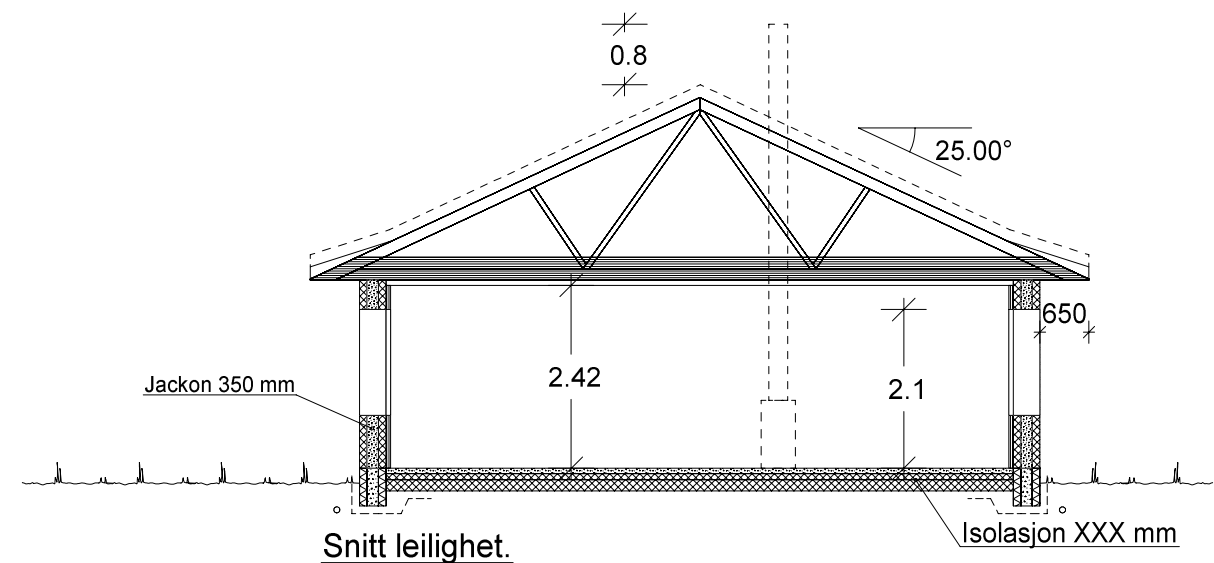

Snitt leilighet.

VESTLANDS HUS		Tiltakshaver: <i>Frode Sønderland</i> Forhandler: <i>Borgund Hus AS</i>	
Hustype: Karitinden		Fasade 3 og 4	
Byggeplassens adresse: Hildre		ARKIV NR.:	
G.nr.		Br.nr.	
Er tegning klarert for bestilling, kontrakt og søkning ?		Nei	
VESTLANDSHUSGRUPPENS ARKITEKTKONTOR - 6018 ÅLESUND - TLF. 70 17 89 00		TEGNINGEN MÅ HVERKEN HELT ELLER DELVIS KOPIERES ELLER BENYTTES VED TILTAK SOM VESTLANDSHUS IKKE MEDVIRKER I.	
DATA DESIGN SYSTEM		SKALA 1 : 100	
Tegningsnr. 502		Prosj.nr. 180070	

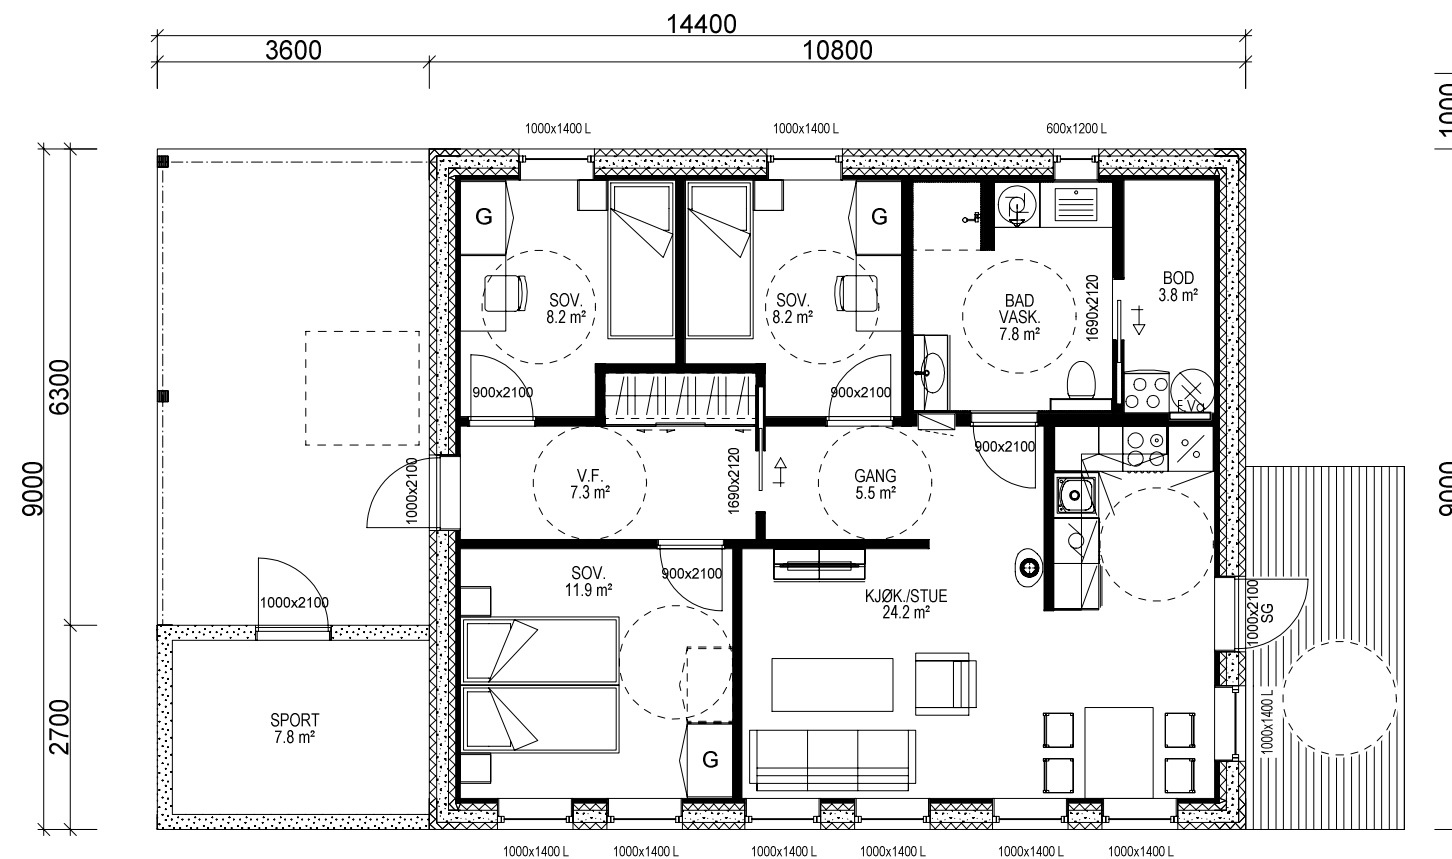

H. ETG. PLAN: 81,6 m² + SPORT: 7,8 m² BRA

Bygning i:
Risikoklasse 4
Brannklasse 1

Kanaler fra ventilasjonsanlegg vil i noen tilfeller medføre ekstra veggtykkelser eller "kassing" som får mindre konsekvenser for romløsninger. Dette kan eventuelt justeres noe før igangsetting av bygget.

NB! Ved innhenting av pristilbud av ytterdører og vindu, må forutsetningen i varmetapsberegningen legges til grunn. Her blir det forutsatt en maksimal, gjennomsnittlig U-verdi til ytterdører og vindu for bygget. Høy prosentandel vindu og dører i fasaden, har konsekvenser for byggets isolering. Gjennomsnittlig U-verdi er her: xx

Forutsatt lekkasjetall i beregning er: xx

Prosjektert etter TEK 10 av 09.12.16 nr. 1564

Bruk av personsikkerhetsglass i vindu, er markert på plan med SG

Arealberegninger i hht. NS 3940	Bruksareal BRA i m ²		P-ROM Primære rom
	Pr etasje	Åpent overbygget areal og carport	
H. etg. plan	81.6	20.9	102.5
SUM :	81.6	20.9	102.5
BYA :	106.9	22.3	129.2
Grunnflate/fotavtrykk :	106.9		

VESTLANDS HUS		Tiltakshaver: Frode Sønderland	
		Forhandler: Borgund Hus AS	
Hustype: Karitinden		Plan	
Byggeplassens adresse: Hildre		ARKIV NR.:	
G.nr.	Br.nr.	Er tegning klarert for bestilling, kontrakt og søkning ?	Nei
DATO 25.06.18 vhh			
REV.1 04.07.18 vhh			
REV.2 22.10.18 vhh			
REV.3			
SKALA 1 : 100			
Tegningsnr. 503			
Prosj.nr. 180070			
DATA DESIGN SYSTEM			
VESTLANDSHUSGRUPPENS ARKITEKTKONTOR - 6018 ÅLESUND - TLF. 70 17 89 00			
TEGNINGEN MÅ HVERKEN HELT ELLER DELVIS KOPIERES ELLER BENYTTES VED TILTAK SOM VESTLANDSHUS IKKE MEDVIRKER I.			