





Fasade mot _____.

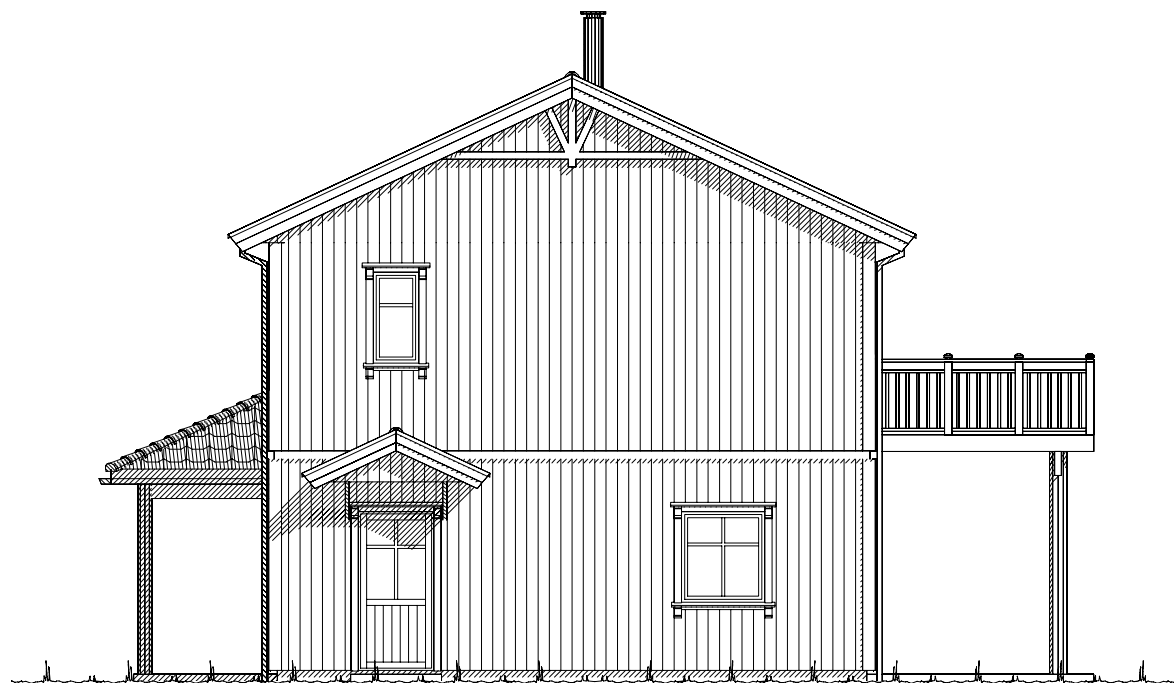


Fasade mot _____.

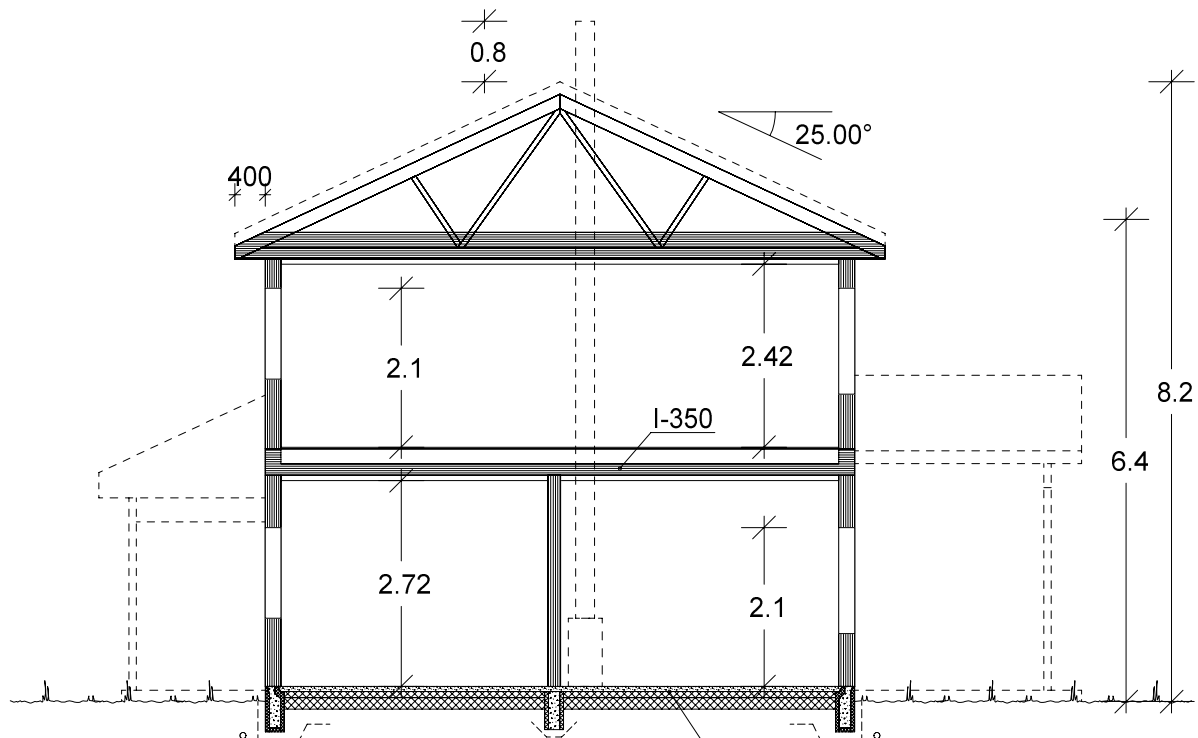

Snitt.

Isolasjon XXX mm

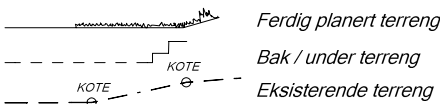


UTFORMING AV TILTAK BEKREFTES FOREVIST:

Nabo.nr.	G.nr.	Br.nr.	Dato	Sign.
Nabo.nr.	G.nr.	Br.nr.	Dato	Sign.
Nabo.nr.	G.nr.	Br.nr.	Dato	Sign.
Nabo.nr.	G.nr.	Br.nr.	Dato	Sign.

 VESTLANDS HUS		Tiltakshaver: <i>Cecilie Fugle</i>				
		Forhandler: <i>BTHUS AS</i>				
Hustype: Tronfjellet		Fasade 1, 2 og snitt		DATO 06.02.18 vhh		SKALA 1 : 100
Byggeplassens adresse: Jokvikhogen, 6847 Vassenden		ARKIV NR.:		REV.1 11.04.18 vhh		
				REV.2		
				REV.3		
G.nr.	Br.nr.	Er tegning klarert for bestilling, kontrakt og søkning ?		Nei	 DATA DESIGN SYSTEM	Tegningsnr. 501
Proj.nr. 180016						
VESTLANDSHUSGRUPPENS ARKITEKTKONTOR - 6018 ÅLESUND - TLF. 70 17 89 00						
TEGNINGEN MÅ HVERKEN HELT ELLER DELVIS KOPIERES ELLER BENYTTES VED TILTAK SOM VESTLANDSHUS IKKE MEDVIRKER I.						



Fasade mot _____.


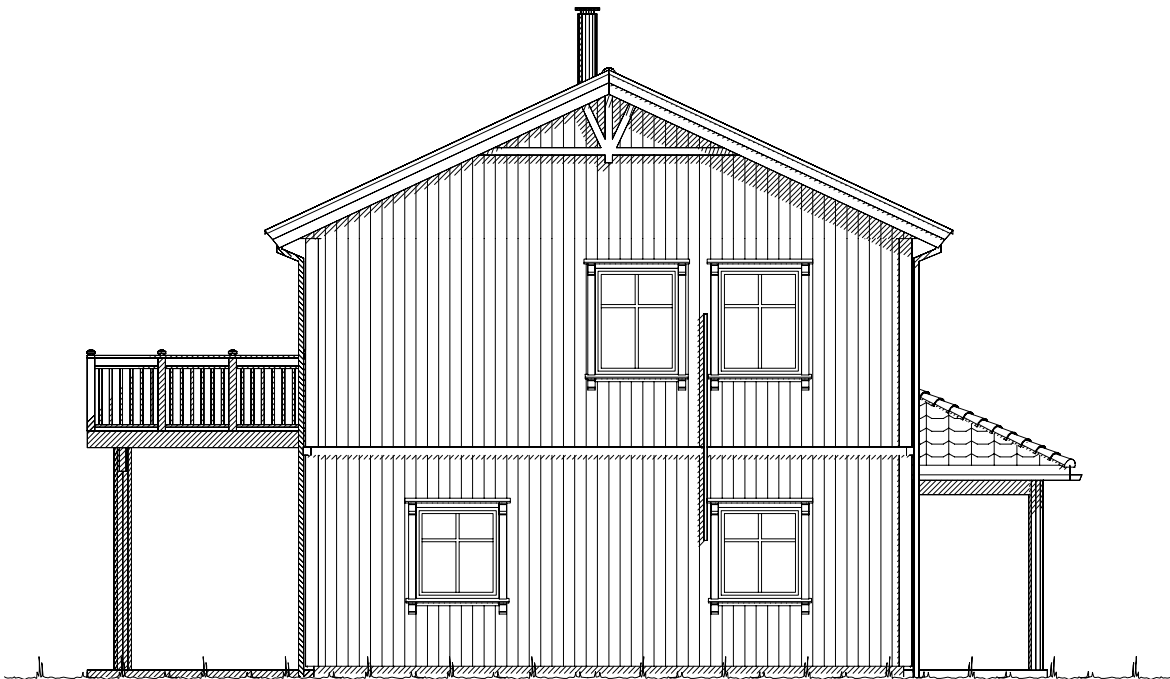


Fasade mot _____.

_____ Ferdig planert terreng
- - - - - KOTE Bak / under terreng
- - - - - KOTE Eksisterende terreng

UTFORMING AV TILTAK BEKREFTES FOREVIST:				
Nabo.nr.	G.nr.	Br.nr.	Dato	Sign.
Nabo.nr.	G.nr.	Br.nr.	Dato	Sign.
Nabo.nr.	G.nr.	Br.nr.	Dato	Sign.
Nabo.nr.	G.nr.	Br.nr.	Dato	Sign.

VESTLANDS HUS		Tiltakshaver: <i>Cecilie Fugle</i>	
		Forhandler: <i>BTHUS AS</i>	
Hustype: Tronfjellet		Fasade 3 og 4	
Byggeplassens adresse: Jokvikhogen, 6847 Vassenden		ARKIV NR.:	DATO 06.02.18 vhh
G.nr.		Br.nr.	REV.1 11.04.18 vhh
Er tegning klarert for bestilling, kontrakt og søkning ?		Nei	REV.2
VESTLANDSHUSGRUPPENS ARKITEKTKONTOR - 6018 ÅLESUND - TLF. 70 17 89 00		DATA DESIGN SYSTEM	REV.3
TEGNINGEN MÅ HVERKEN HELT ELLER DELVIS KOPIERES ELLER BENYTTES VED TILTAK SOM VESTLANDSHUS IKKE MEDVIRKER I.		SKALA 1 : 100	Tegningsnr. 502
			Prosj.nr. 180016

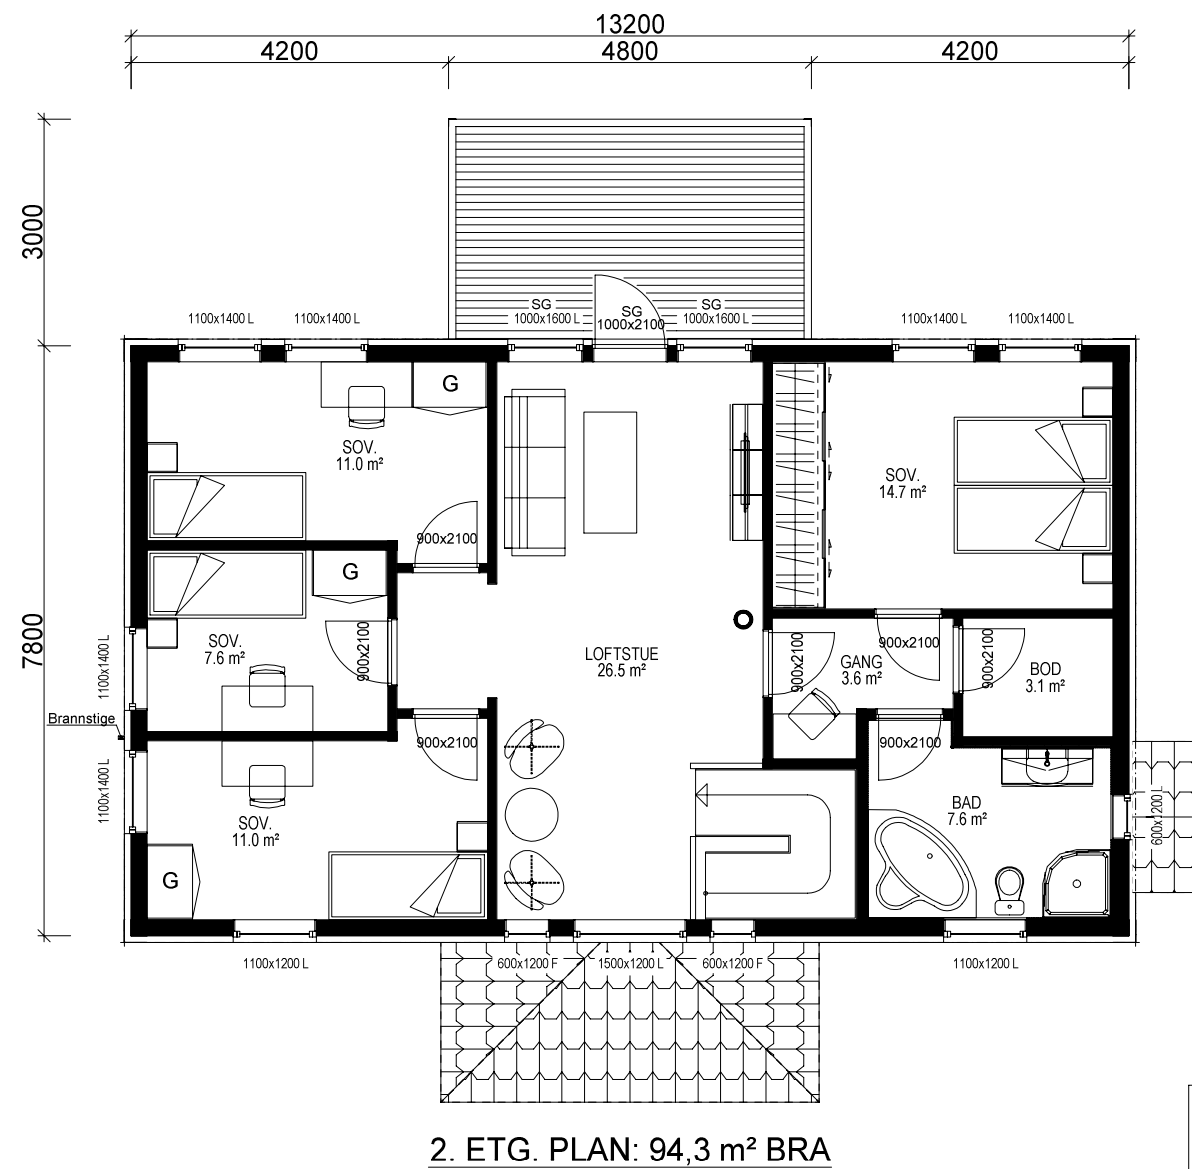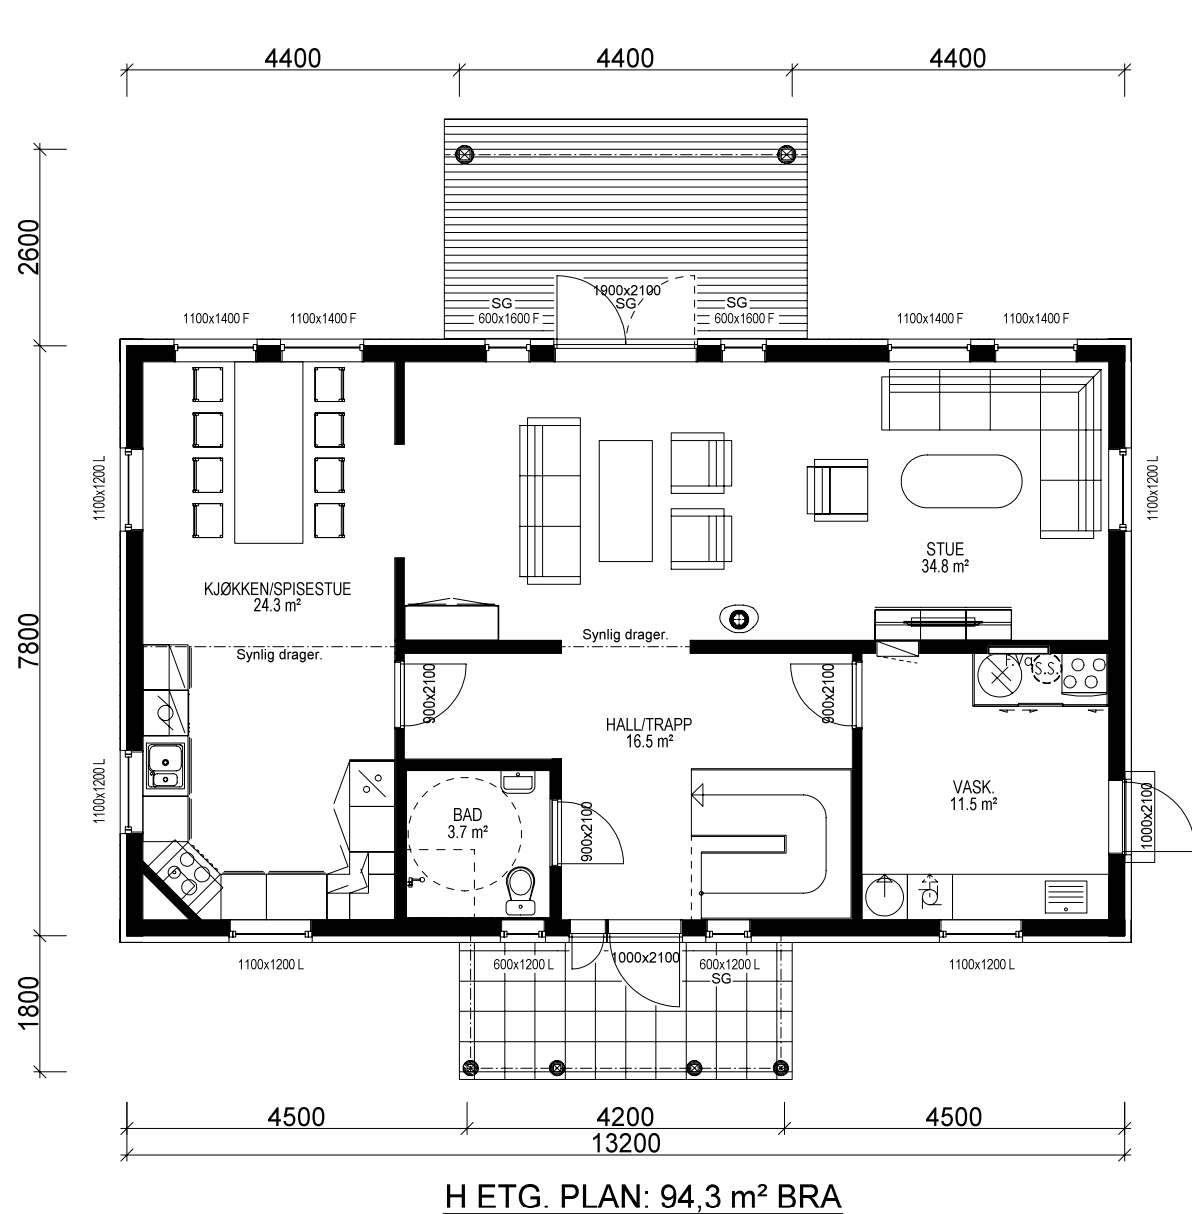

Bygning i:
Risikoklasse 4
Brannklasse 1

Lekkasjetall =
U-verdi vindu/dør:

Prosjektert etter TEK 10 av 09.12.16 nr. 1564

Kanaler fra ventilasjonsanlegg, vil i noen tilfeller medføre ekstra veggtykkelser eller "kassing", som får mindre konsekvenser for romløsninger. Dette kan eventuelt justeres noe før igangsetting av bygget.

NB! Ved innhenting av pristilbud av ytterdører og vindu, må forutsetningen i varmetapsberegningen legges til grunn. Her blir det forutsatt en maksimal, gjennomsnittlig U-verdi til ytterdører og vindu for bygget. Høy prosentandel over 20% vindu og dører, har konsekvenser for byggets isolering.

% vindu- og dørareal er beregnet til: xx %
Gjennomsnittlig U-verdi er her: _____

Sportsbod i frittstående bygg/garasje.
SKAL bygges samtidig som hus.

Bruk av personsikkerhetsglass i vindu,
er markert på plan med SG

Bygningens totale areal på tomt: (oppgis i hele tall)

Arealberegninger i hht. NS 3940	Bruksareal BRA i m²			P-ROM Primære rom
	Pr etasje	Åpent over- bygg areal og carport	Sum BRA	
H. etg. plan	94.3	16.3	110.6	94.3
2. etg. plan	94.3	0.0	94.3	90.4
SUM :	188.6	16.3	204.9	184.7
BYA :	106.8	21.2	128.0	
Grunnflate/ fotavtrykk :	103.0			

VESTLANDS HUS		Tiltakshaver: <i>Cecilie Fugle</i>	
		Forhandler: <i>BTHUS AS</i>	
Hustype: Tronfjellet		Plan	
Byggeplassens adresse: Jokvikhogen, 6847 Vassenden		ARKIV NR.:	
G.nr.	Br.nr.	Er tegning klarert for bestilling, kontrakt og søkning ?	
		Nei	
VESTLANDSHUSGRUPPENS ARKITEKTKONTOR - 6018 ÅLESUND - TLF. 70 17 89 00			
TEGNINGEN MÅ HVERKEN HELT ELLER DELVIS KOPIERES ELLER BENYTTES VED TILTAK SOM VESTLANDSHUS IKKE MEDVIRKER I.			

DATO 06.02.18 vhh	
REV.1 11.04.18 vhh	
REV.2	
REV.3	
SKALA 1 : 100	
Tegningsnr. 503	
Prosj.nr. 180016	

DATA DESIGN SYSTEM