




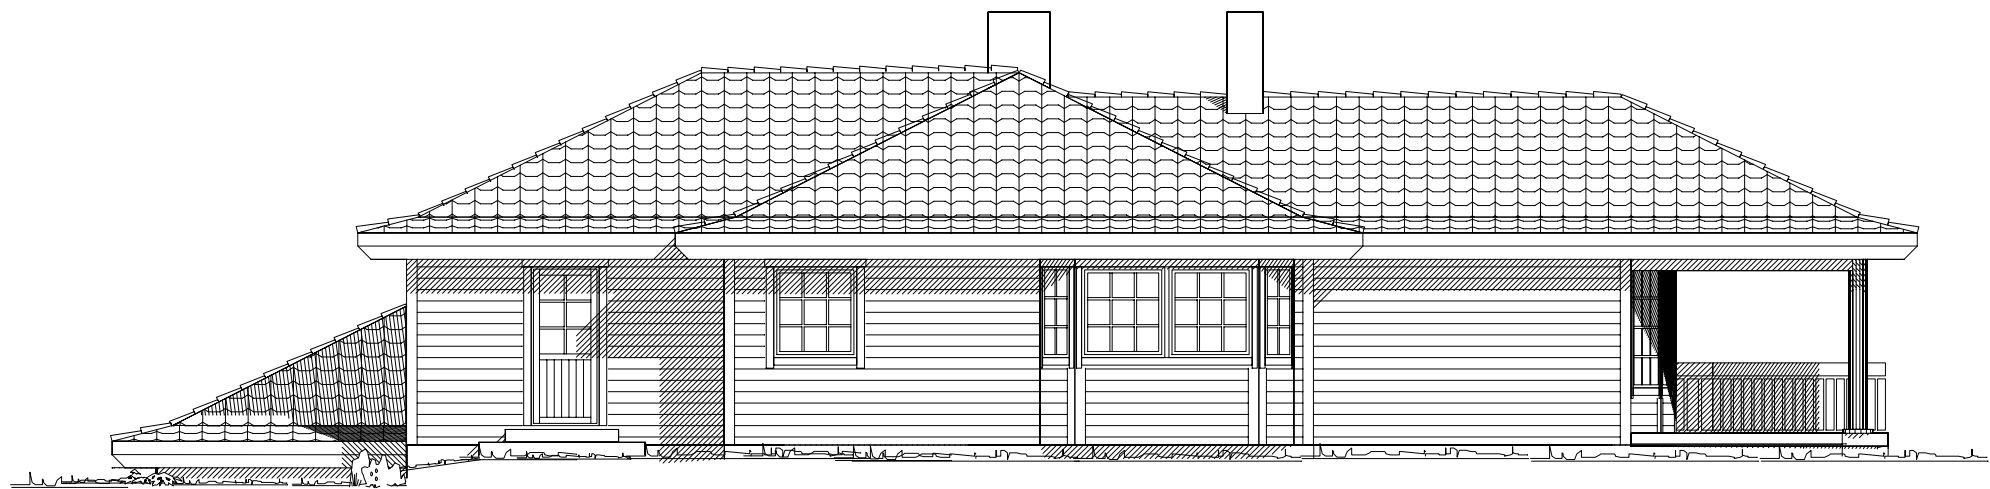

Fasade mot

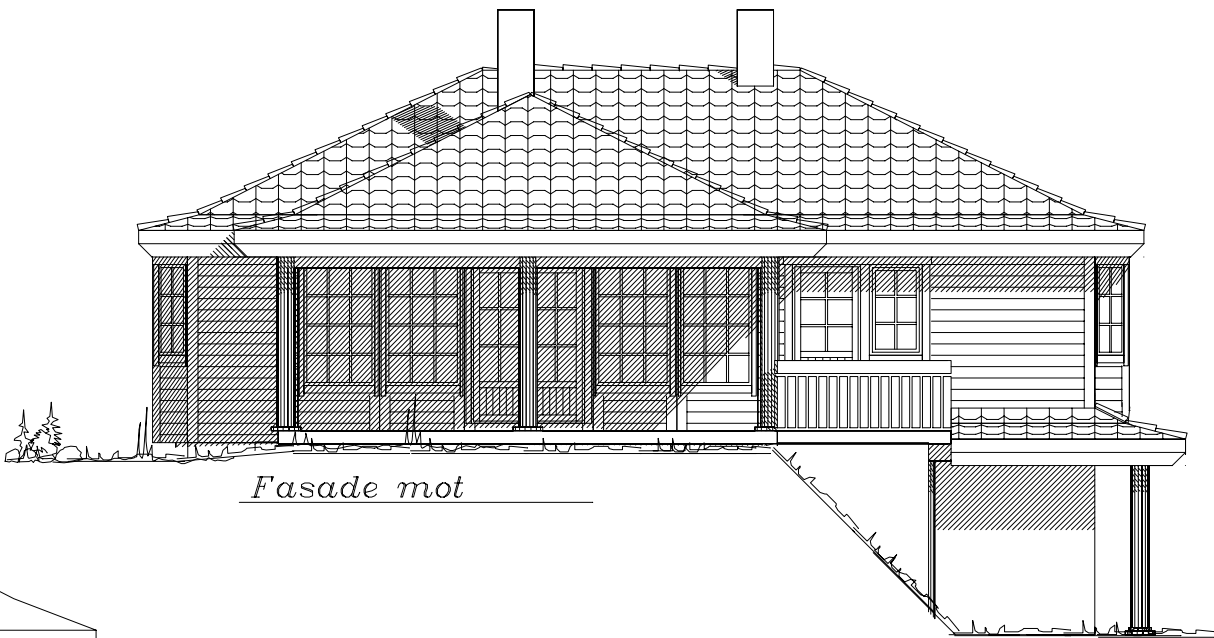

Fasade mot

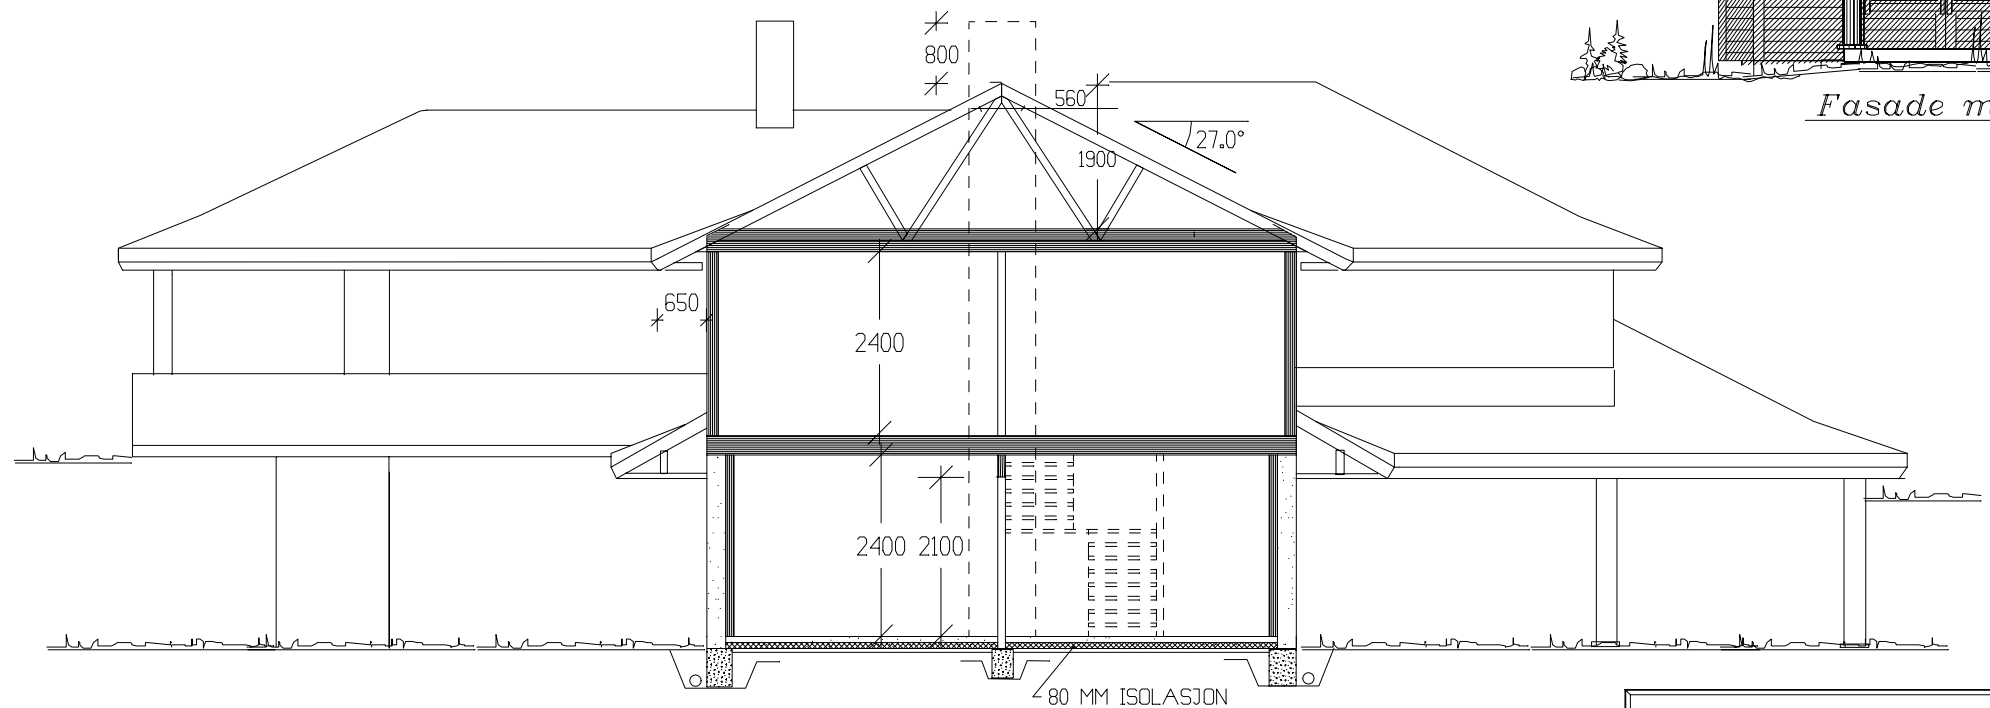

SNITT

Tiltakshaver:				 TEGNINGS NR. 503 PROSJ.NR. 844W	
Leverandør:					
HUSTYPE: 199+		FASADER/SNITT	DATO 11.07.02 1v		
Byggeplassens adresse:			REV.1		
			REV.2		
G.nr.		Br.nr.	ER TEGNING KONTROLLERT I H.T. SJEKKLISTER ?		
			SKALA 1 : 100		
			 DATA DESIGN SYSTEM		
VestlandsHusgruppens arkitektkontor – 6018 Alesund – Tlf. 70 17 89 00					
TEGNINGEN MÅ HVERKEN HELT ELLER DELVIS KOPIERES ELLER BENYTTES VED TILTAK SOM VESTLANDSHUS IKKE MEDVIRKER I.					