


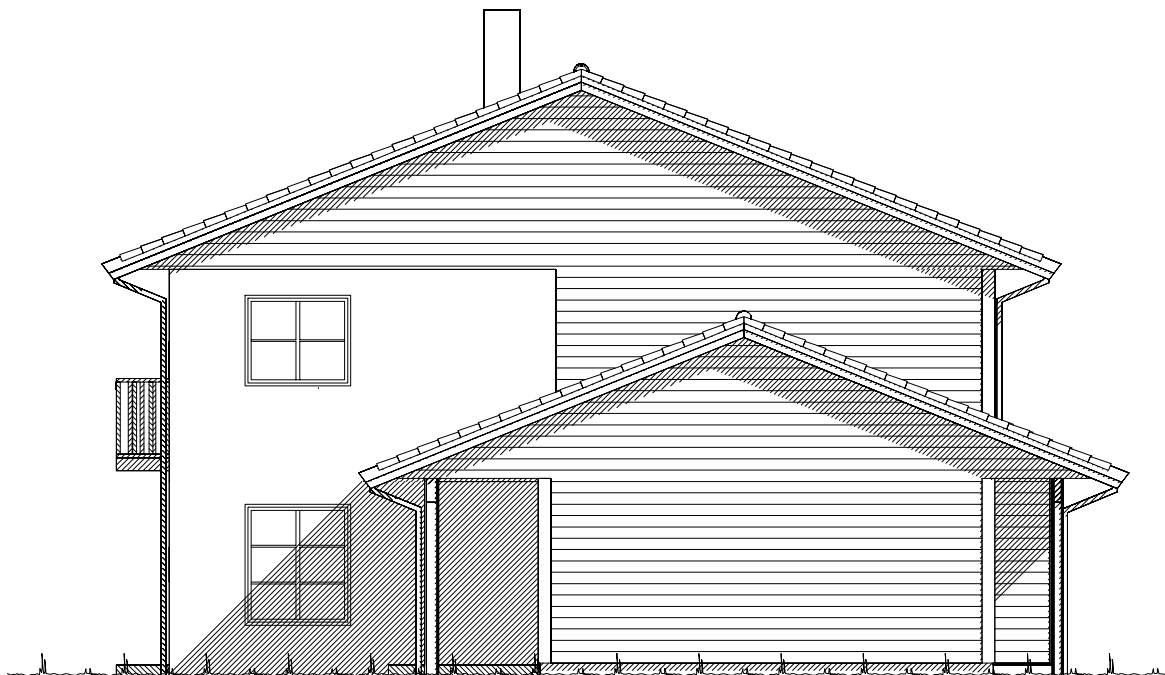

Fasade mot .



Fasade mot .

UTFORMING AV TILTAK BEKREFTES FOREVIST:

Nabo.nr.	G.nr.	Br.nr.	Dato	Sign.
Nabo.nr.	G.nr.	Br.nr.	Dato	Sign.
Nabo.nr.	G.nr.	Br.nr.	Dato	Sign.
Nabo.nr.	G.nr.	Br.nr.	Dato	Sign.


Ferdig planert terreng
Bak / under terreng
Eksisterende terreng

VESTLANDS HUS		Tiltakshaver: Inger Kvarstein Norbeck	
		Forhandler: Granum Eiendom	
Hustype: Spesial		Fasade 1 og 2	
Byggeplassens adresse: Vennesla		ARKIV NR.:	DATO 05.06.12 vhh
G.nr. 2 Br.nr. 293		Er tegning klarert for bestilling, kontrakt og søkning ?	Ja
G.nr. 2 Br.nr. 293		Er tegning klarert for bestilling, kontrakt og søkning ?	Ja
VESTLANDSHUSGRUPPENS ARKITEKTKONTOR - 6018 ÅLESUND - TLF. 70 17 89 00			
TEGNINGEN MÅ HVERKEN HELT ELLER DELVIS KOPIERES ELLER BENYTTES VED TILTAK SOM VESTLANDSHUS IKKE MEDVIRKER I.			

REV.1	TRYGGE HJEM
REV.2	SKALA 1 : 100
REV.3	Tegningsnr. 501
DATA DESIGN SYSTEM	
Prosj.nr. 218v	




Fasade mot .

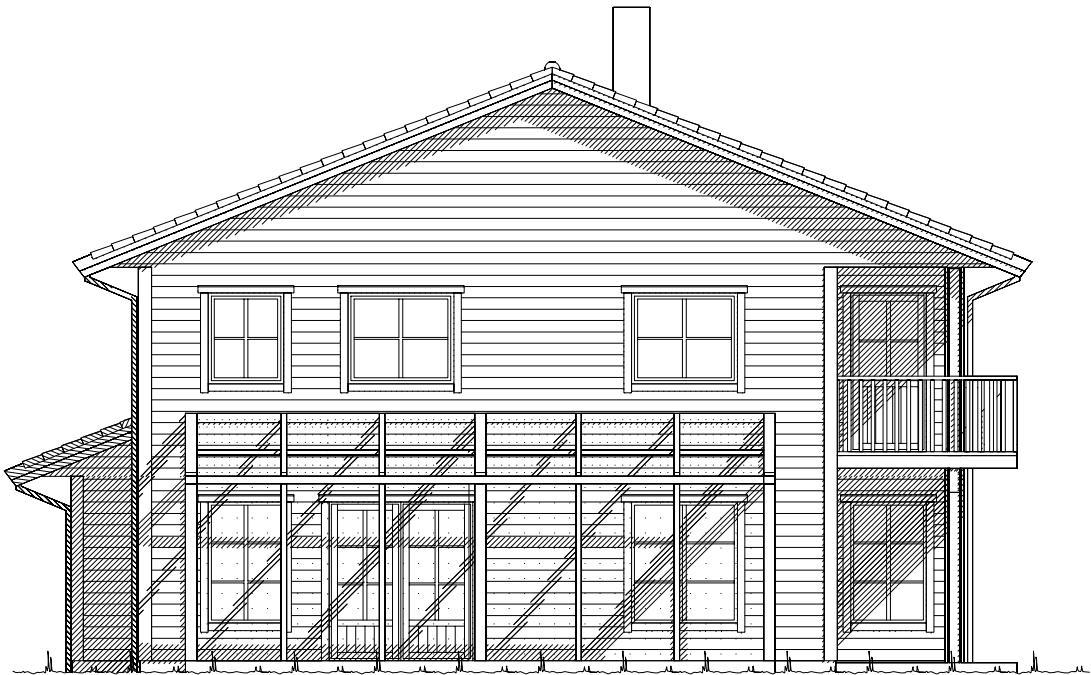

Fasade mot .

UTFORMING AV TILTAK BEKREFTES FOREVIST:

Nabo.nr.	G.nr.	Br.nr.	Dato	Sign.
Nabo.nr.	G.nr.	Br.nr.	Dato	Sign.
Nabo.nr.	G.nr.	Br.nr.	Dato	Sign.
Nabo.nr.	G.nr.	Br.nr.	Dato	Sign.

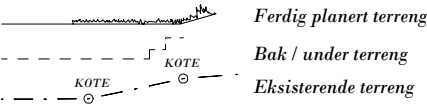

		Tiltakshaver: Inger Kvarstein Norbeck	
		Forhandler: Granum Eiendom	
Hustype: Spesial		Fasade 3 og 4	
Byggeplassens adresse: Vennesla		ARKIV NR.:	DATO 05.06.12 vhh
			REV.1
			REV.2
			REV.3
G.nr. 2	Br.nr. 293	Er tegning klarert for bestilling, kontrakt og søkning ? Ja	TRYGGE HJEM
			SKALA 1 : 100
			Tegningsnr. 502
			Prosj.nr. 218v
DATA DESIGN SYSTEM			
VESTLANDSHUSGRUPPENS ARKITEKTKONTOR - 6018 ÅLESUND - TLF. 70 17 89 00			
TEGNINGEN MÅ HVERKEN HELT ELLER DELVIS KOPIERES ELLER BENYTTES VED TILTAK SOM VESTLANDSHUS IKKE MEDVIRKER I.			




% vindu- og dørareal er beregnet til: 20%
Gjennomsnittlig U-verdi er her: 1,2

(Bygningens totale bruksareal på tomt)					
Arealberegninger i hht. NS 3940	Bruksareal BRA i m ²				P-ROM
	Pr etasje	Utvendig bod/garasje	Åpent over- bygg areal og carport	Sum BRA	Primære rom
H. etg. plan	140.2	23.1	28.2	191.5	132.7
2. etg. plan	91.0	0.0	7.3	98.3	85.6
SUM :	231.2	23.1	35.5	289.8	218.3
BYA :	244.0	0.0	0.0	244.0	
Grunnflate/ totavtrykk :	198.1				

 VESTLANDSHUS		Tiltakshaver: Inger Kvarstein Norbeck			
		Forhandler: Granum Eiendom			
Hustype: Spesial		Plan		DATO 05.06.12 vhh	TRYGGE HJEM
Byggeplassens adresse:		ARKIV NR.:		REV.1	
Vennesla				REV.2	Tegningsnr. 503
				REV.3	
G.nr. 2	Br.nr. 293	Er tegning klarert for bestilling, kontrakt og søkning ?		Ja	 DATA DESIGN SYSTEM
VESTLANDSHUSGRUPPENS ARKITEKTKONTOR - 6018 ÅLESUND - TLF. 70 17 89 00					
TEGNINGEN MÅ HVERKEN HELT ELLER DELVIS KOPIERES ELLER BENYTTES VED TILTAK SOM VESTLANDSHUS IKKE MEDVIRKER I.					



Ekstra ildsted erstattes av varmepumpe

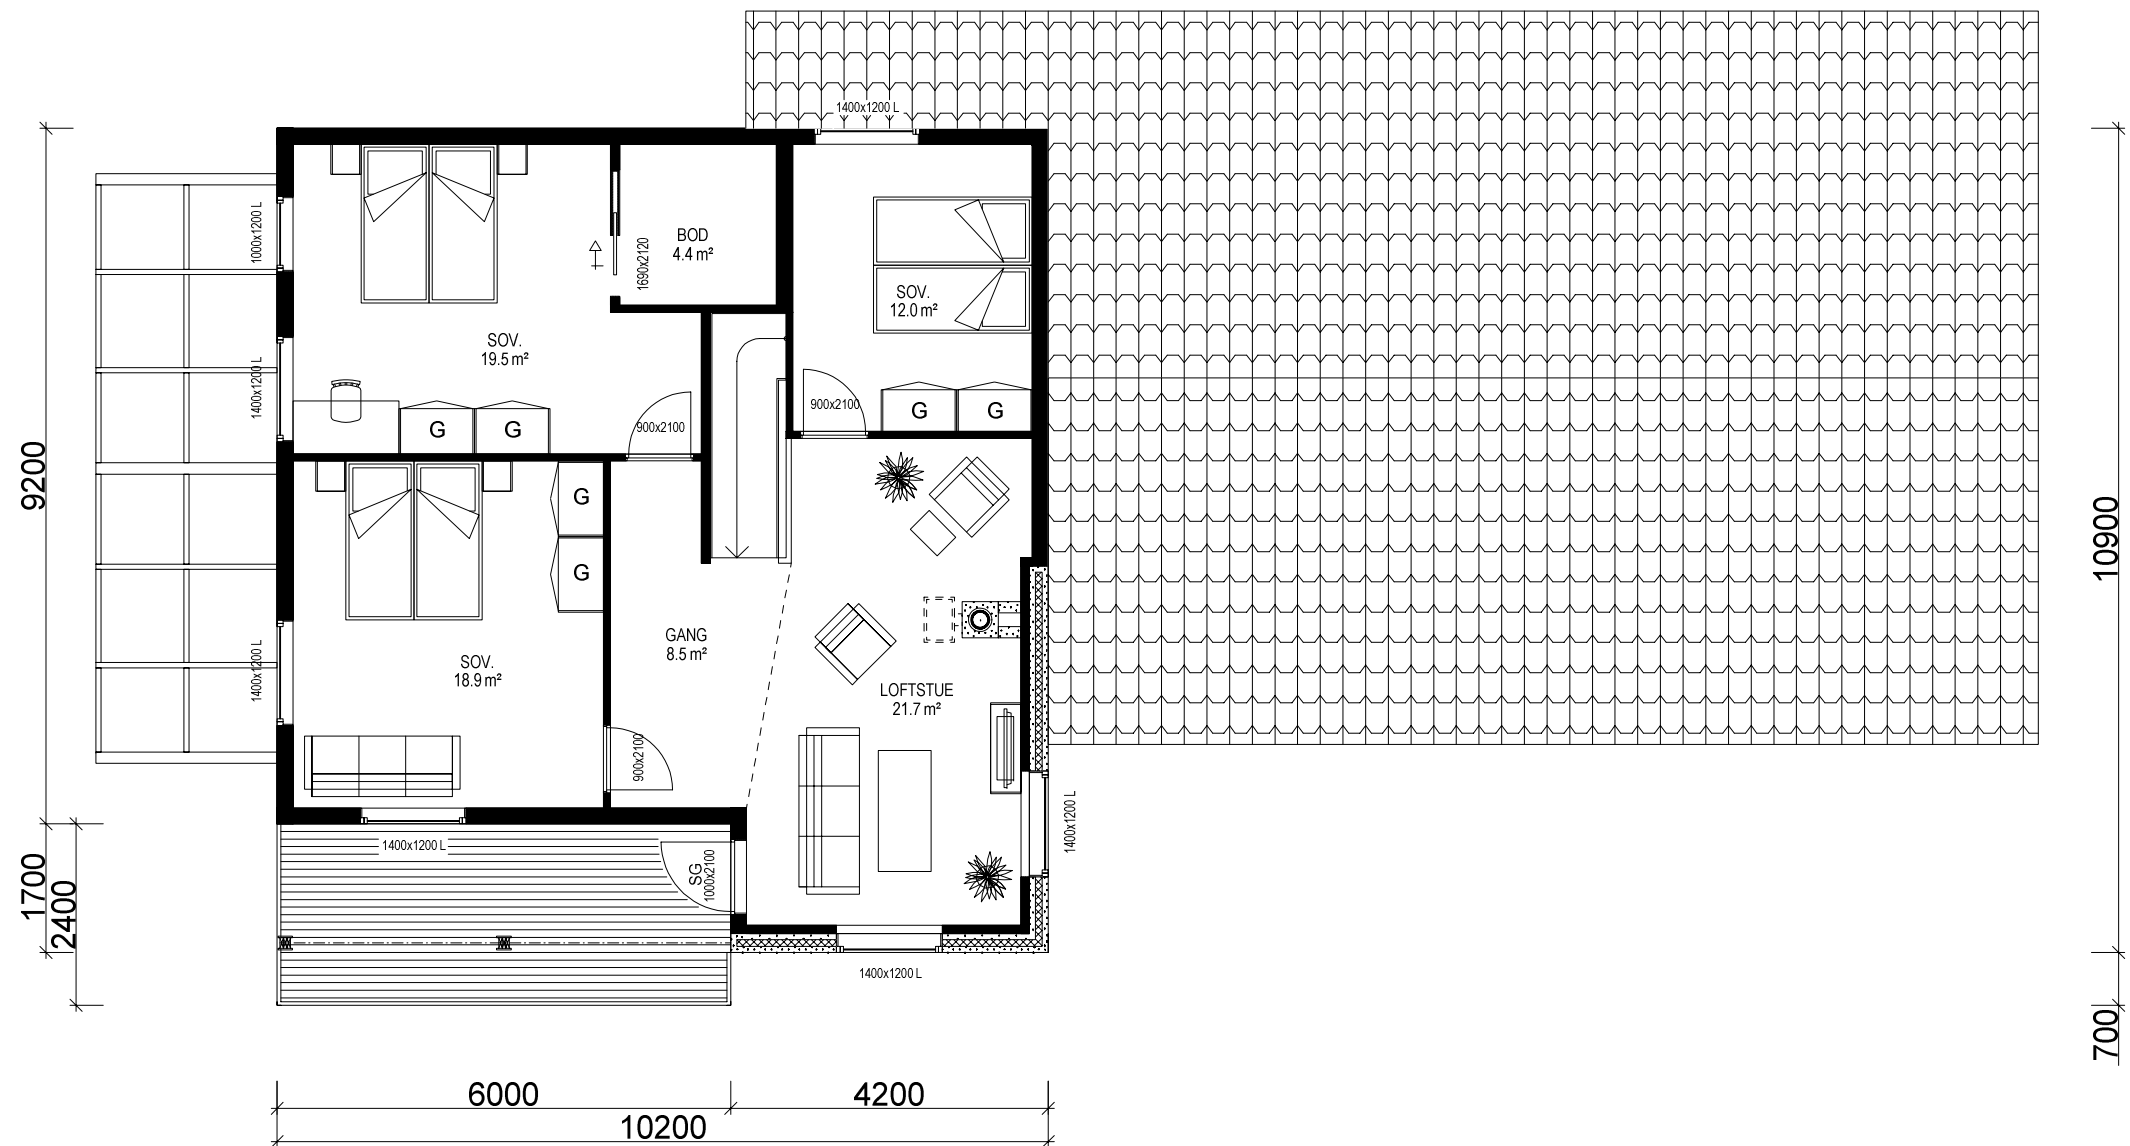

ETASJEPLAN LOFT: 91,0 m2 BRA

Bruk av personsikkerhetsglass i vindu, er markert på plan med SG

 VESTLANDS HUS		Tiltakshaver: Inger Kvarstein Norbeck			
		Forhandler: Granum Eiendom			
Hustype: Spesial		Plan		DATO 05.06.12 vhh	TRYGGE HJEM
Byggeplassens adresse:		ARKIV NR.:	REV.1	SKALA 1 : 100	
Vennesla			REV.2		
			REV.3		
G.nr. 2	Br.nr. 293	Er tegning klarert for bestilling, kontrakt og søkning ?	Ja	 DATA DESIGN SYSTEM	Tegningsnr. 504
					Prosj.nr. 218v
VESTLANDSHUSGRUPPENS ARKITEKTKONTOR - 6018 ÅLESUND - TLF. 70 17 89 00					
TEGNINGEN MÅ HVERKEN HELT ELLER DELVIS KOPIERES ELLER BENYTTES VED TILTAK SOM VESTLANDSHUS IKKE MEDVIRKER I.					

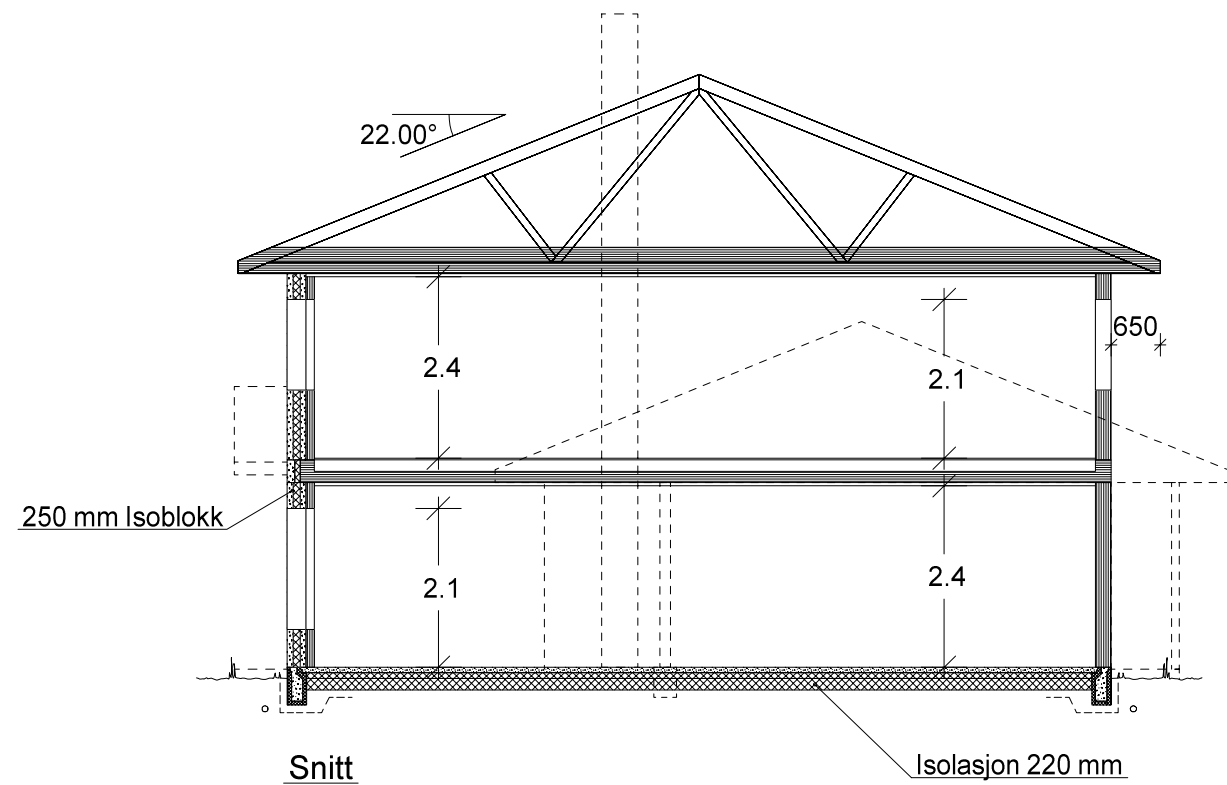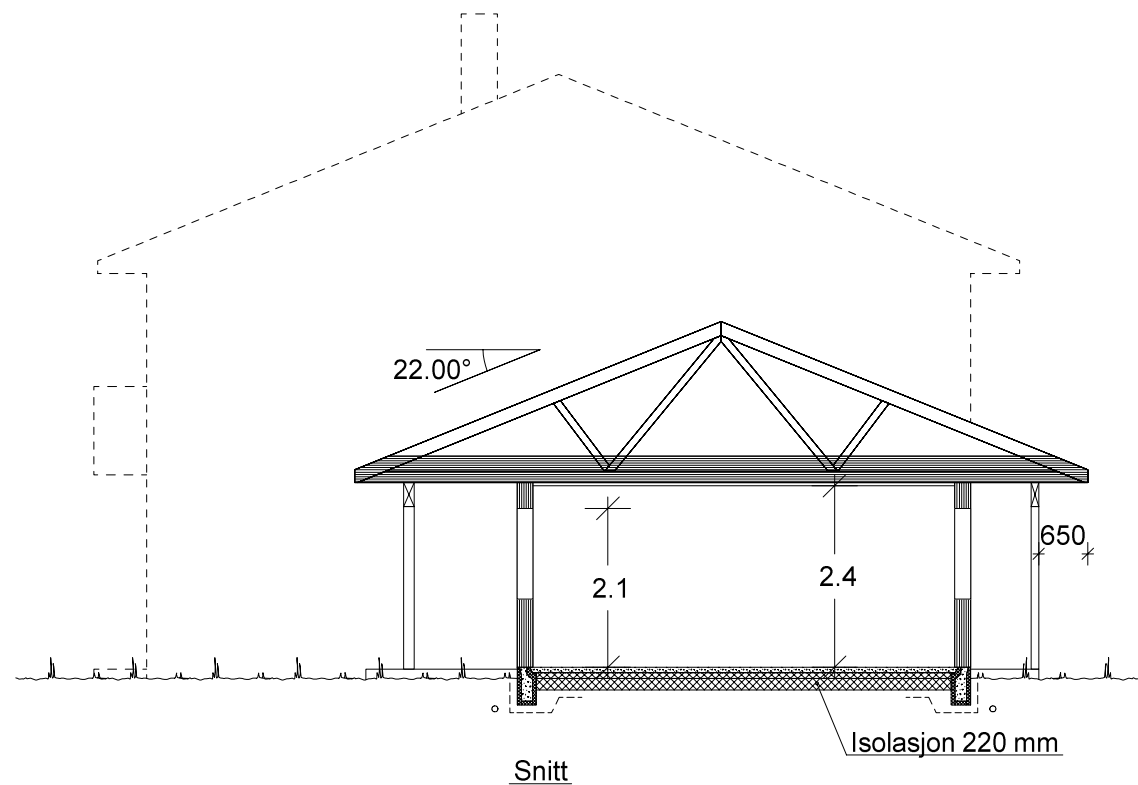

VESTLANDS HUS		Tiltakshaver: <i>Inger Kvarstein Norbeck</i> Forhandler: <i>Granum Eiendom</i>	
Hustype: Spesial		Snitt	
Byggeplassens adresse: Vennesla		ARKIV NR.:	
G.nr. 2 Br.nr. 293		Er tegning klarert for bestilling, kontrakt og søkning ? Ja	
VESTLANDSHUSGRUPPENS ARKITEKTKONTOR - 6018 ÅLESUND - TLF. 70 17 89 00		TRYGGE HJEM	
TEGNINGEN MÅ HVERKEN HELT ELLER DELVIS KOPIERES ELLER BENYTTES VED TILTAK SOM VESTLANDSHUS IKKE MEDVIRKER I.		SKALA 1 : 100	
		Tegningsnr. 505	
		Prosj.nr. 218v	