



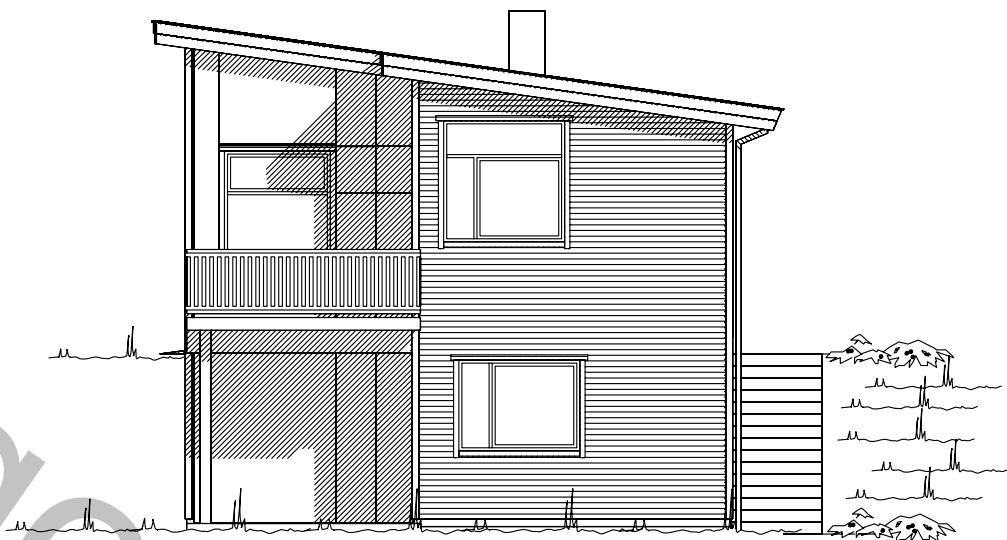

Fasade mot

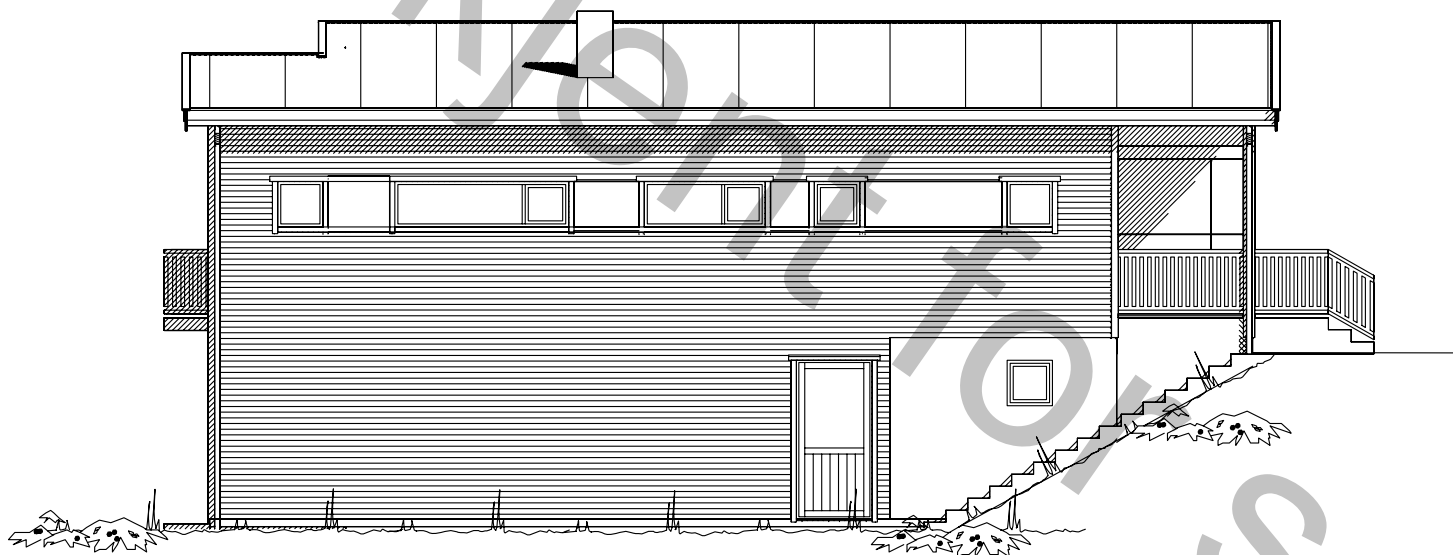

Fasade mot

UTFORMING AV TILTAK BEKREFTES FOREVIST:

Nabo.nr.	G.nr.	Br.nr.	Dato	Sign.
Nabo.nr.	G.nr.	Br.nr.	Dato	Sign.
Nabo.nr.	G.nr.	Br.nr.	Dato	Sign.
Nabo.nr.	G.nr.	Br.nr.	Dato	Sign.


— — — — — Ferdig planert terreng
- - - - - Bak / under terreng
KOTE KOTE
- - - - - Eksisterende terreng

Tiltakshaver:				 VestlandsHus
Leverandør:				
Hustype: Glittertind		Fasade 1 - 2	DATO 17.04.09	
Byggeplassens adresse:		ARKIV NR.	REV.1	
G.nr.		Br.nr.	ER TEGNING KONTROLLERT I H.T. SJEKKLISTER ?	REV.2
				REV.3
				SKALA 1 : 100
				DATA DESIGN SYSTEM
VestlandsHusgruppens arkitektkontor – 6018 Alesund – Tlf. 70 17 89 00				Tegningsnr. 501
TEGNINGEN MÅ HVERKEN HELT ELLER DELVIS KOPIERES ELLER BENYTTES VED TILTAK SOM VESTLANDSHUS IKKE MEDVIRKER I.				Prosj.nr. 005t


Ikke

goodkjent

Søknad

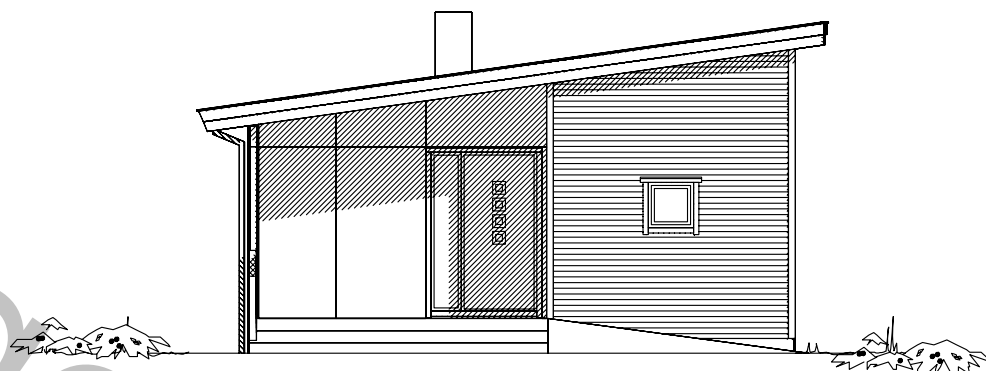

Fasade mot

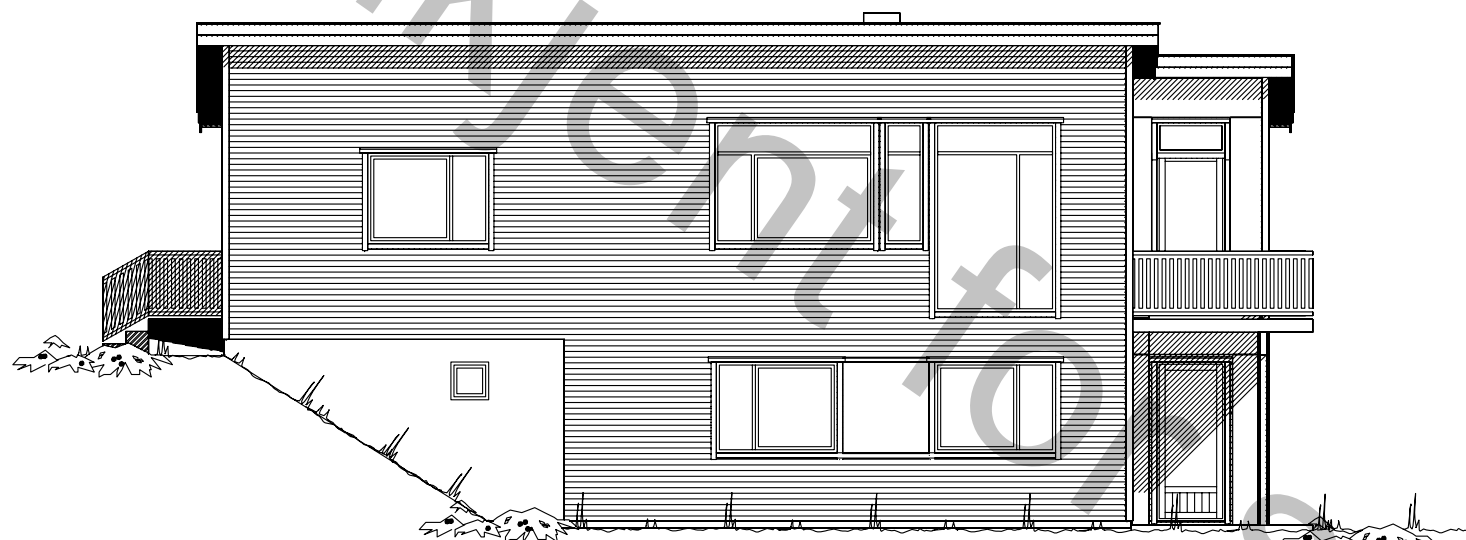

Fasade mot

UTFORMING AV TILTAK BEKREFTES FOREVIST:


Nabo.nr.	G.nr.	Br.nr.	Dato	Sign.
Nabo.nr.	G.nr.	Br.nr.	Dato	Sign.
Nabo.nr.	G.nr.	Br.nr.	Dato	Sign.
Nabo.nr.	G.nr.	Br.nr.	Dato	Sign.

Ferdig planert terreng
Bak / under terreng
Eksisterende terreng


Tiltakshaver:				 VestlandHus
Leverandør:				
Hustype: Glittertind		Fasade 3 - 4		
Byggeplassens adresse:		ARKIV NR.		
G.nr.		Br.nr.		ER TEGNING KONTROLLERT I H.T. SJEKKLISTER ?
VestlandsHusgruppens arkitektkontor – 6018 Alesund – Tlf. 70 17 89 00				
TEGNINGEN MÅ HVERKEN HELT ELLER DELVIS KOPIERES ELLER BENYTTES VED TILTAK SOM VESTLANDSHUS IKKE MEDVIRKER I.				

DATO	17.04.09
REV.1	
REV.2	
REV.3	
SKALA	1 : 100
DATA DESIGN SYSTEM	


TRYGGE HJEM
Tegningsnr. 502
Prosj.nr. 005t

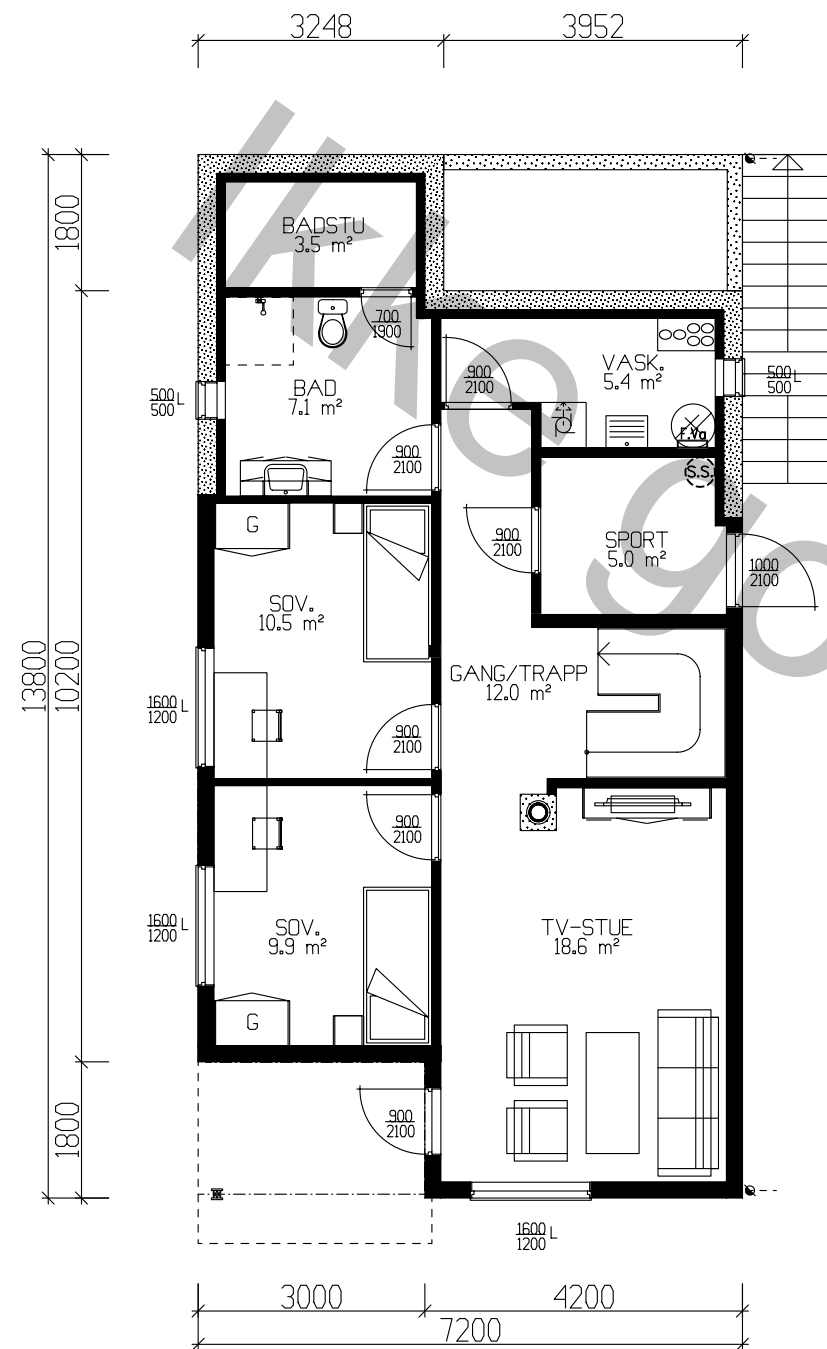

Underetasje 75,9m² BRA.

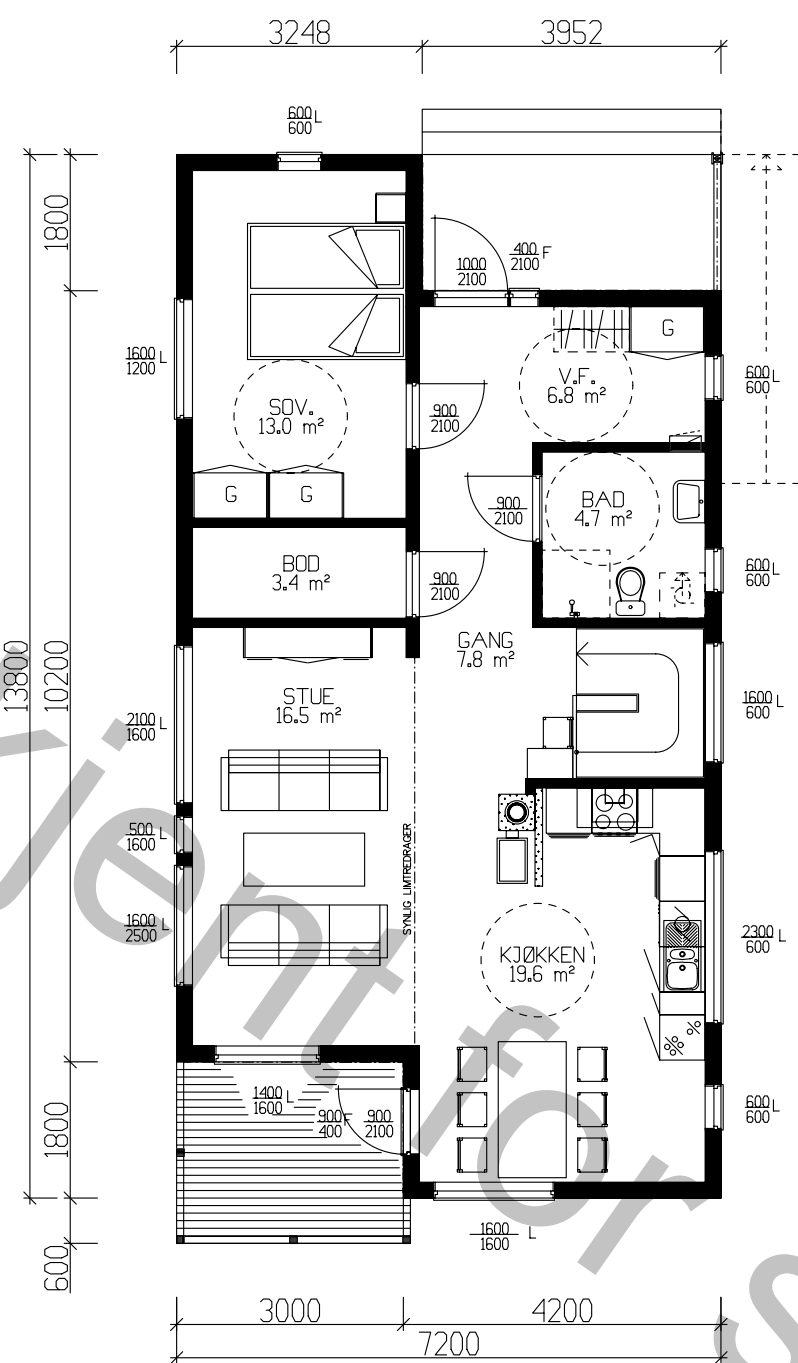

Hovedplan 78,2m² BRA.

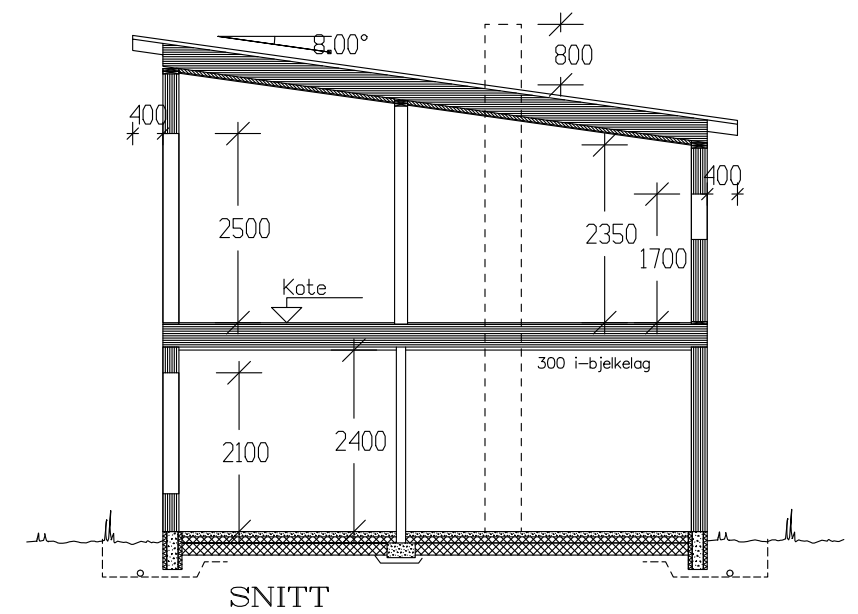

		Tiltakshaver:			 VestlandsHus		
		Leverandør:					
		Hustype: Glittertind					
		PLAN - SNITT		DATO 17.04.09		TRYGGE HJEM	
		Byggeplassens adresse:		REV.1			Tegningsnr. 503
				ARKIV NR.			
		G.nr.		Br.nr.		Prosj.nr. 005t	
		ER TEGNING KONTROLLERT I H.T. SJEKKLISTER ?					
		VestlandsHusgruppens arkitektkontor – 6018 Alesund – Tlf. 70 17 89 00					
		TEGNINGEN MÅ HVERKEN HELT ELLER DELVIS KOPIERES ELLER BENYTTES VED TILTAK SOM VESTLANDSHUS IKKE MEDVIRKER I.					

GRUNNFLATE	(M ²)	86,8
BEBYGD AREAL	(M ²)	101,2

	BRA
Und.etg.plan	75.90
Hovedplan	78.20
Sum 1 m ²	154.10