

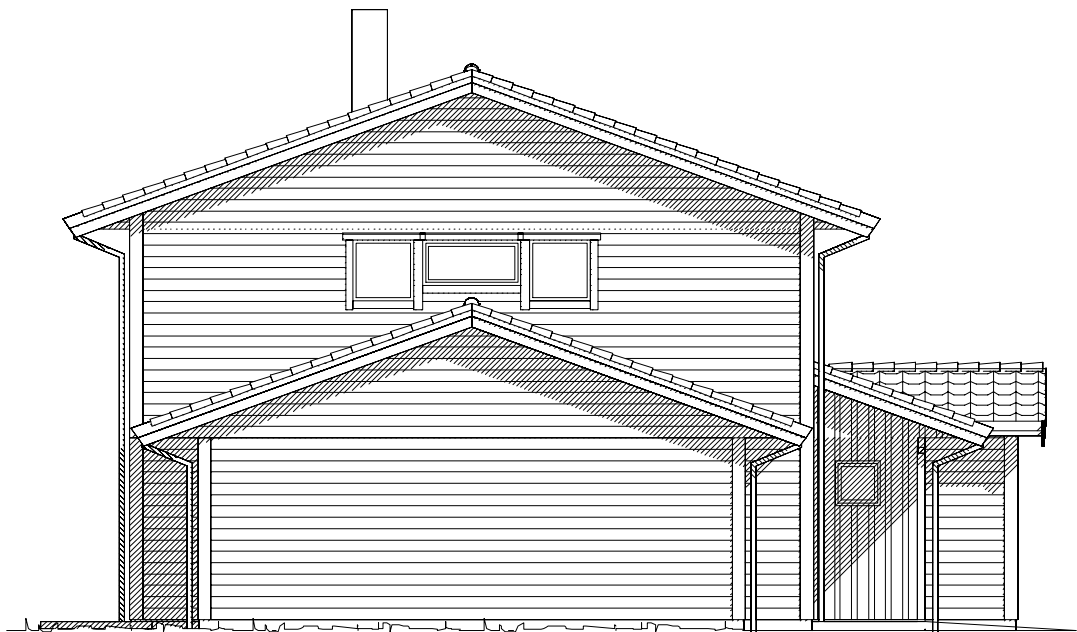
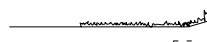


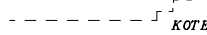

Fasade mot sør

 


Fasade mot øst

 Ferdig planert terreng
 Bak / under terreng
 Eksisterende terreng


UTFORMING AV TILTAK BEKREFTES FOREVIST:				
Nabo.nr.	G.nr.	Br.nr.	Dato	Sign.
Nabo.nr.	G.nr.	Br.nr.	Dato	Sign.
Nabo.nr.	G.nr.	Br.nr.	Dato	Sign.
Nabo.nr.	G.nr.	Br.nr.	Dato	Sign.

Tiltakshaver: Samnanger Kommune					 VestlandsHus	
Leverandør: VestlandsHus Mjelde AS						
Hustype: Slingsbys Topp		PLAN OG SNITT				
Byggeplassens adresse:			ARKIV NR.		DATO 16.03.06	
Haga, 5650 Tysse					REV.1 11.08.09 opv	
					REV.2 29.10.09 opv	
					REV.3 07.12.09 ol	
					SKALA 1 : 100	
G.nr.	Br.nr.	ER TEGNING KONTROLLERT I H.T. SJEKKLISTER ?		JA	 DATA DESIGN SYSTEM	
26	106					
VestlandsHusgruppens arkitektkontor – 6018 Alesund – Tlf. 70 17 89 00						
TEGNINGEN MÅ HVERKEN HELT ELLER DELVIS KOPIERES ELLER BENYTTES VED TILTAK SOM VESTLANDSHUS IKKE MEDVIRKER I.						




TRYCIGE HJEM
Tegningsnr. 501
Prosj.nr. 4820

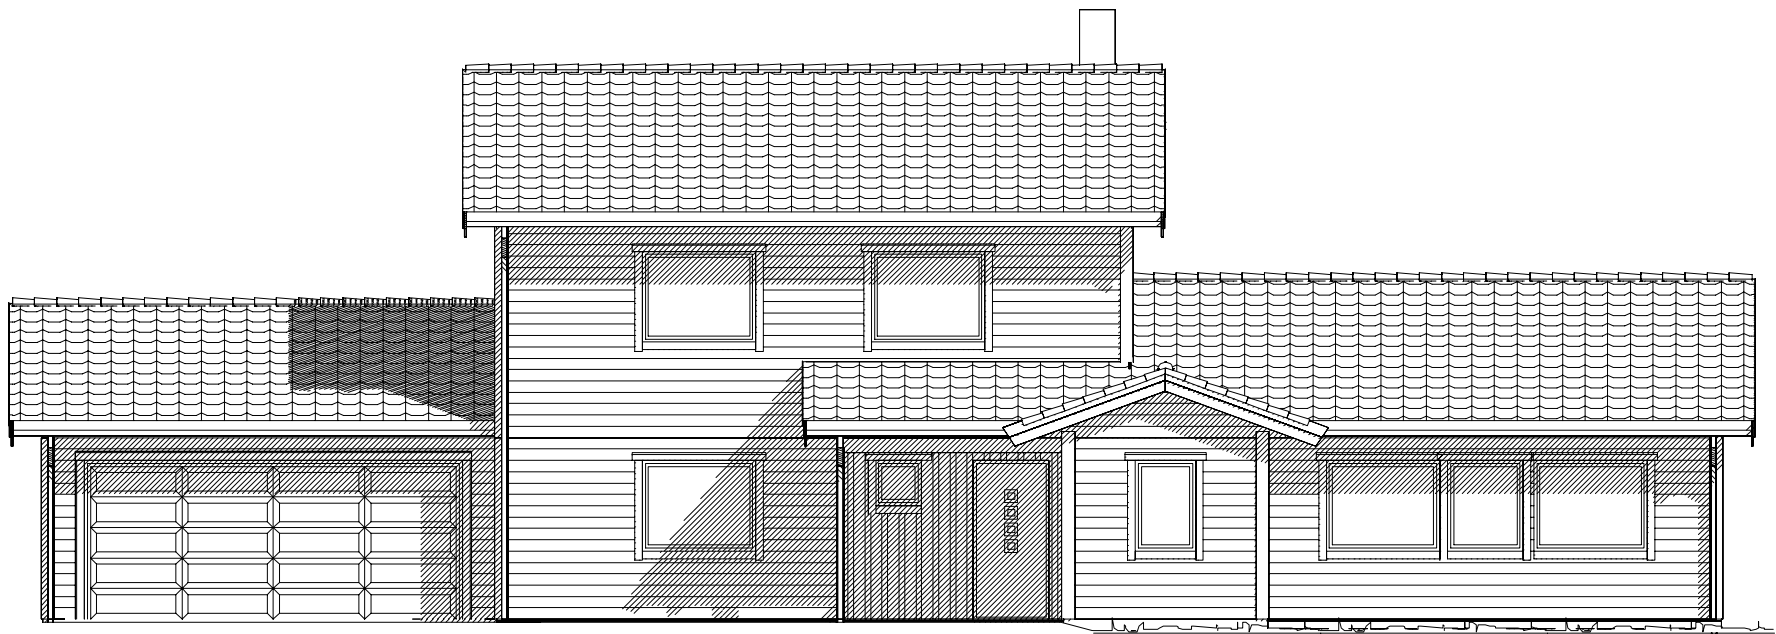

Fasade mot nord

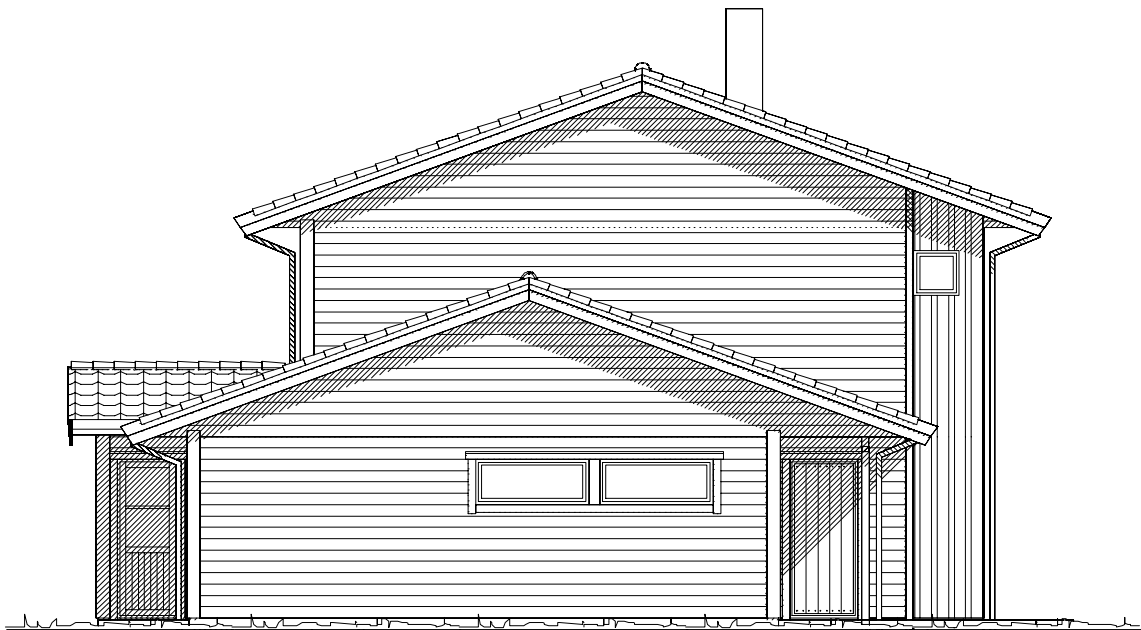


Fasade mot vest

    Ferdig planert terreng
 Bak / under terreng
 Eksisterende terreng

UTFORMING AV TILTAK BEKREFTES FOREVIST:				
Nabo.nr.	G.nr.	Br.nr.	Dato	Sign.
Nabo.nr.	G.nr.	Br.nr.	Dato	Sign.
Nabo.nr.	G.nr.	Br.nr.	Dato	Sign.
Nabo.nr.	G.nr.	Br.nr.	Dato	Sign.

Tiltakshaver: Samnanger Kommune					 VestlandsHus			
Leverandør: VestlandsHus Mjelde AS								
Hustype: Slingsbys Topp		FASADER		DATO	16.03.06			
Byggeplassens adresse: Haga, 5650 Tysse		ARKIV NR.		REV.1	11.08.09 opv			
				REV.2	29.10.09 opv			
				REV.3	07.12.09 o1			
				SKALA	1 : 100	Tegningsnr.	502	
G.nr.	26	Br.nr.	106	ER TEGNING KONTROLLERT I H.T. SJEKKLISTER ?		JA	Prosj.nr.	4820
VestlandsHusgruppens arkitektkontor – 6018 Alesund – Tlf. 70 17 89 00								
TEGNINGEN MÅ HVERKEN HELT ELLER DELVIS KOPIERES ELLER BENYTTES VED TILTAK SOM VESTLANDSHUS IKKE MEDVIRKER I.								

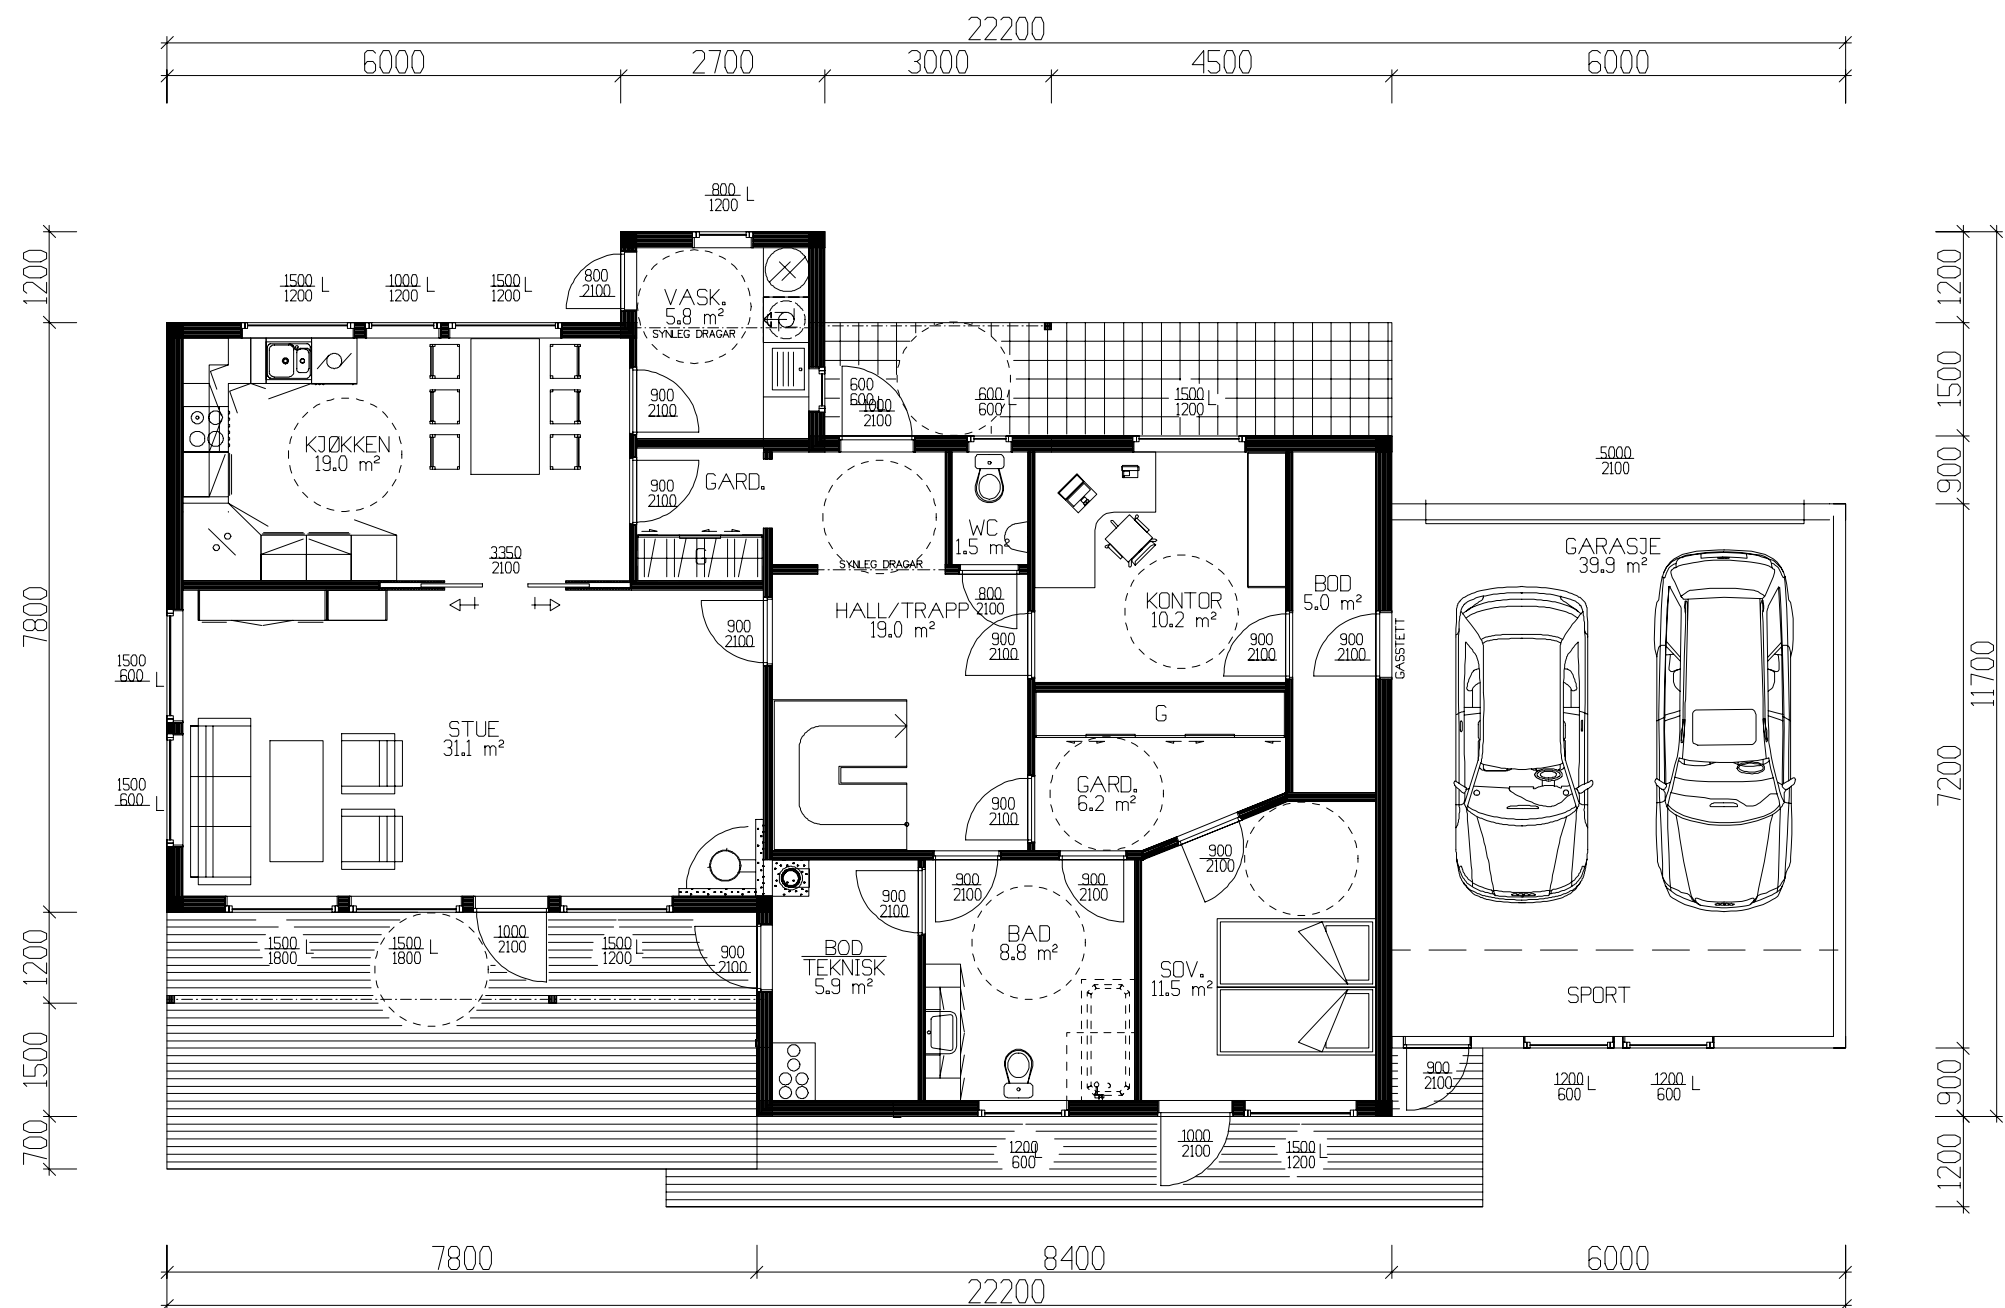

HOVEDPLAN 129,5m² BRA + GARASJE 39,9m² BRA

NB! Ved innhenting av pristilbud av ytterdører og vindu, må forutsetningen i varmetapsberegning legges til grunn. Her blir det forutsatt en maksimal, gjennomsnittlig U-verdi til ytterdører og vindu for bygget.

Gjennomsnittlig U-verdi er her: 1,15



Arealberegninger 1 hht. NS 3940	Bruksareal BRA i m²		
	Pr etasje	Utvendig bod/garasje	Sum BRA
1. etg. plan	129,5	39,9	169,4
2. etg. plan	68,5	0,0	68,5
SUM :	198,0	39,9	237,9
BYA :	198,1	0,0	198,1
Grunnflate/ fotavtrykk :	184,2		

Tiltakshaver: Samnanger Kommune			
Leverandør: VestlandsHus Mjelde AS			
Hustype: Slingsbys Topp		PLAN	
Byggeplassens adresse:		ARKIV NR.	
Haga, 5650 Tysse			
G.nr. 26	Br.nr. 106	ER TEGNING KONTROLLERT I H.T. SJEKKLISTER ?	JA
VestlandsHusgruppens arkitektkontor – 6018 Alesund – Tlf. 70 17 89 00			
TEGNINGEN MÅ HVERKEN HELT ELLER DELVIS KOPIERES ELLER BENYTTES VED TILTAK SOM VESTLANDSHUS IKKE MEDVIRKER I.			

DATO	16.03.06
REV.1	11.08.09 opv
REV.2	29.10.09 opv
REV.3	07.12.09 o1
SKALA	1 : 100
DATA DESIGN SYSTEM	

Tegningsnr.	503
Prosj.nr.	4820

TRYGGE HJEM

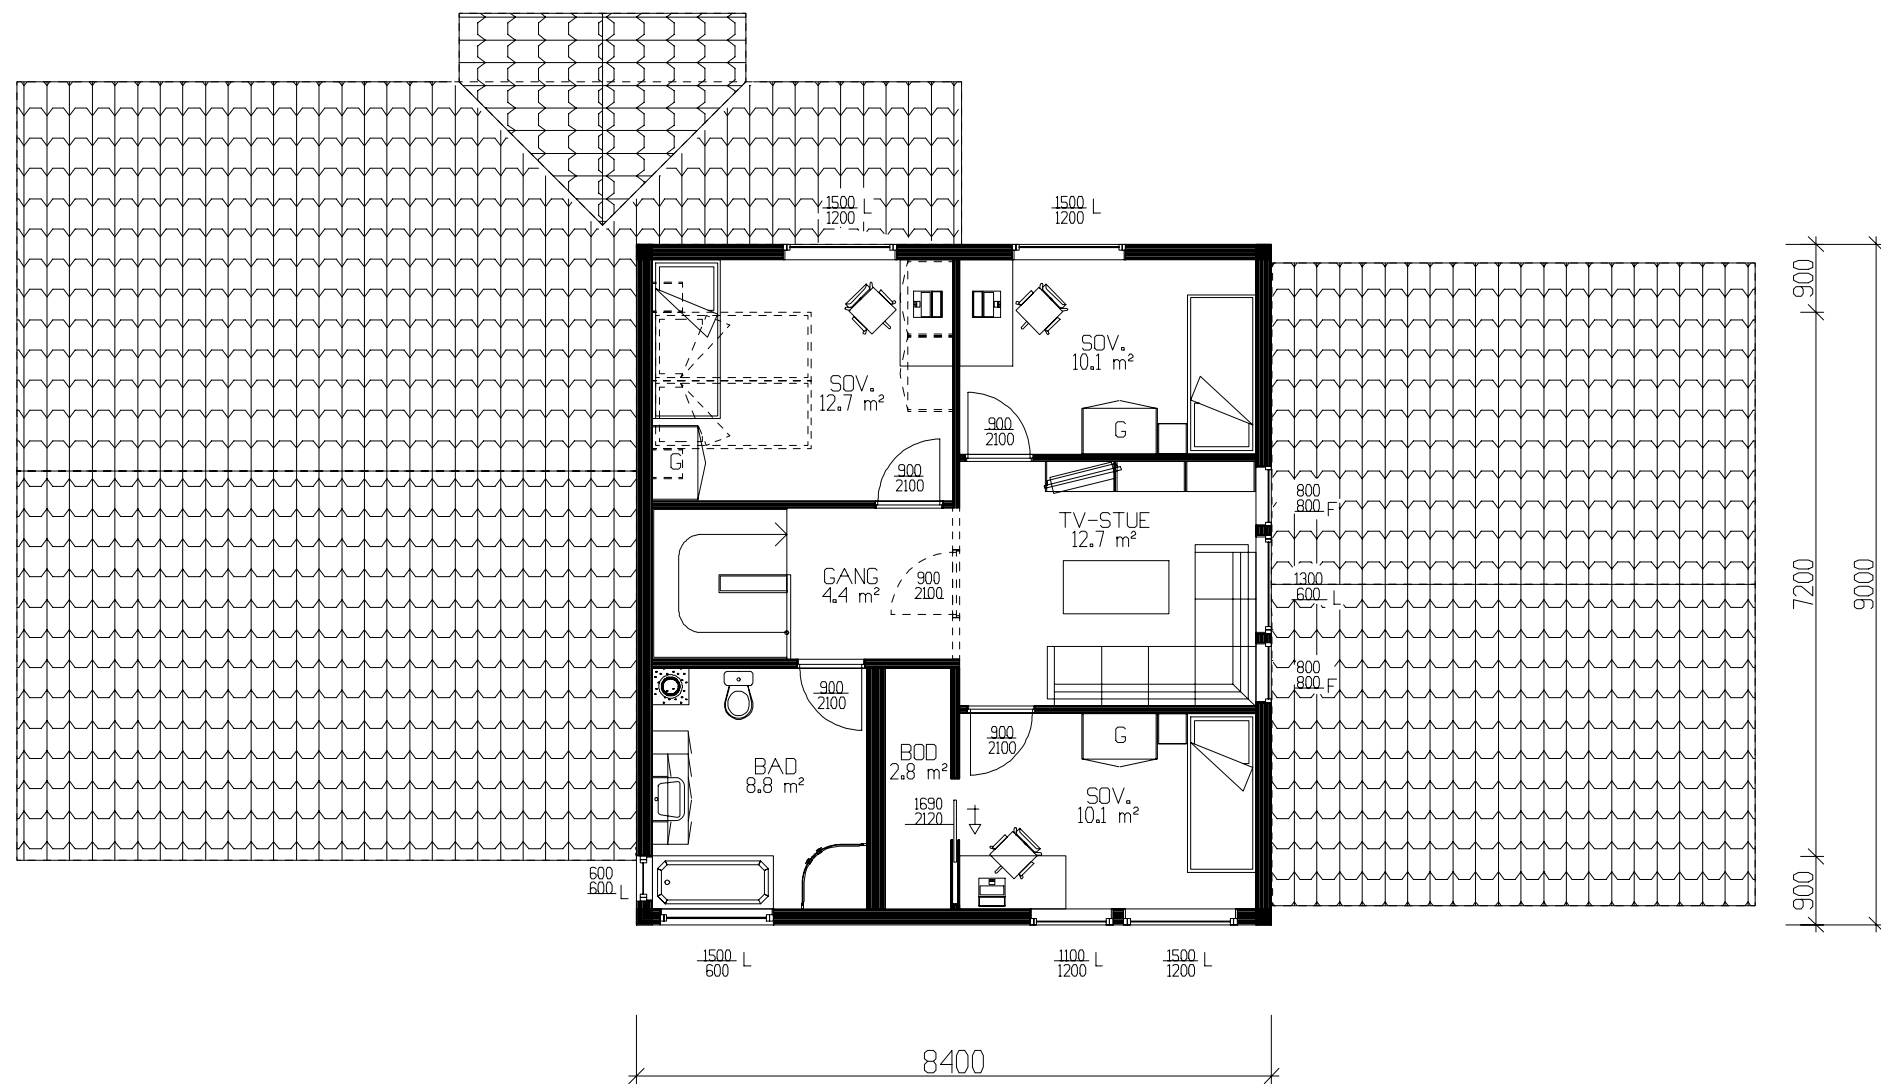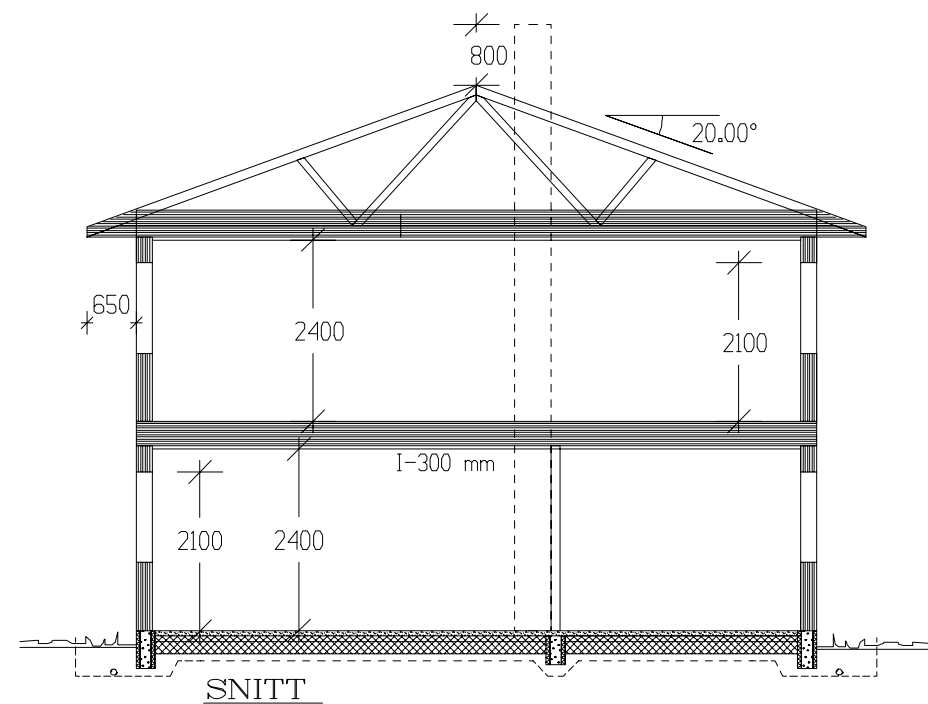

ETASJEPLAN 68,5m² BRA

Tiltakshaver: Samnanger Kommune					 VestlandsHus	
Leverandør: VestlandsHus Mjelde AS						
Hustype: Slingsbys Topp			PLAN / SNITT		DATO 16.03.06	TRYGGE HJEM
Byggeplassens adresse: Haga, 5650 Tysse			ARKIV NR.		REV.1 11.08.09 opv	
					REV.2 29.10.09 opv	
					REV.3 07.12.09 o1	
G.nr. 26			Br.nr. 106		ER TEGNING KONTROLLERT I H.T. SJEKKLISTER ?	Tegningsnr. 504
			JA		 DATA DESIGN SYSTEM	Prosj.nr. 482o
VestlandsHusgruppens arkitektkontor – 6018 Alesund – Tlf. 70 17 89 00						
TEGNINGEN MÅ HVERKEN HELT ELLER DELVIS KOPIERES ELLER BENYTTES VED TILTAK SOM VESTLANDSHUS IKKE MEDVIRKER I.						