
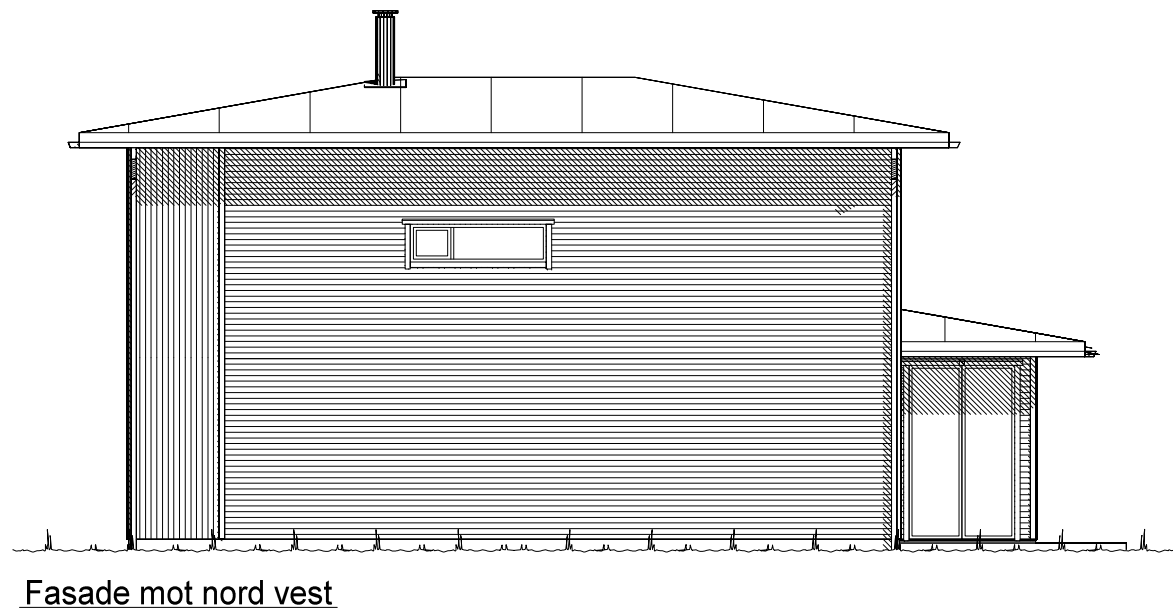
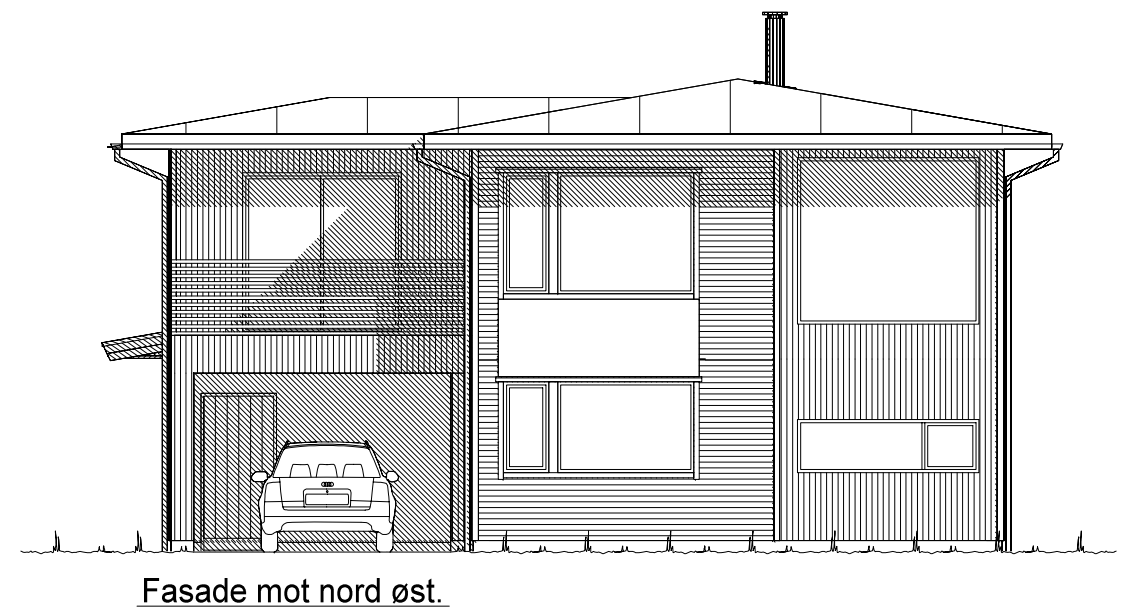
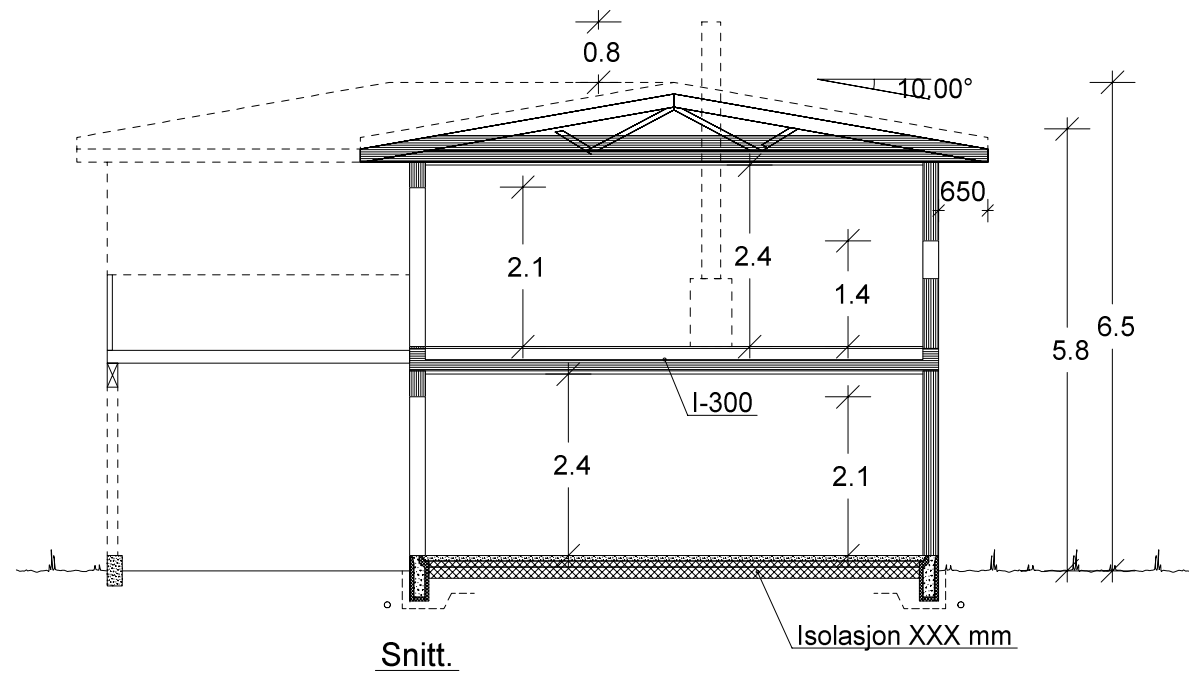



UTFORMING AV TILTAK BEKREFTES FOREVIST:

Nabo.nr.	G.nr.	Br.nr.	Dato	Sign.
Nabo.nr.	G.nr.	Br.nr.	Dato	Sign.
Nabo.nr.	G.nr.	Br.nr.	Dato	Sign.
Nabo.nr.	G.nr.	Br.nr.	Dato	Sign.

VESTLANDS HUS		Tiltakshaver: Mæland Bygg AS	
		Forhandler: Mæland Bygg AS	
Hustype: Spesial		Fasade 1, 2 og snitt	
Byggeplassens adresse:		ARKIV NR.:	DATO 12.01.16 vhh
Fyrvegen boligfelt tomt 5, 5561 Bokn			REV.1
G.nr.		Br.nr.	REV.2
Er tegning klarert for bestilling, kontrakt og søkning ?		Nei	REV.3
VESTLANDSHUSGRUPPENS ARKITEKTKONTOR - 6018 ÅLESUND - TLF. 70 17 89 00		TRYGGE HJEM	
TEGNINGEN MÅ HVERKEN HELT ELLER DELVIS KOPIERES ELLER BENYTTES VED TILTAK SOM VESTLANDSHUS IKKE MEDVIRKER I.		SKALA 1 : 100	
		Tegningsnr. 501	
		Prosj.nr. 688v	

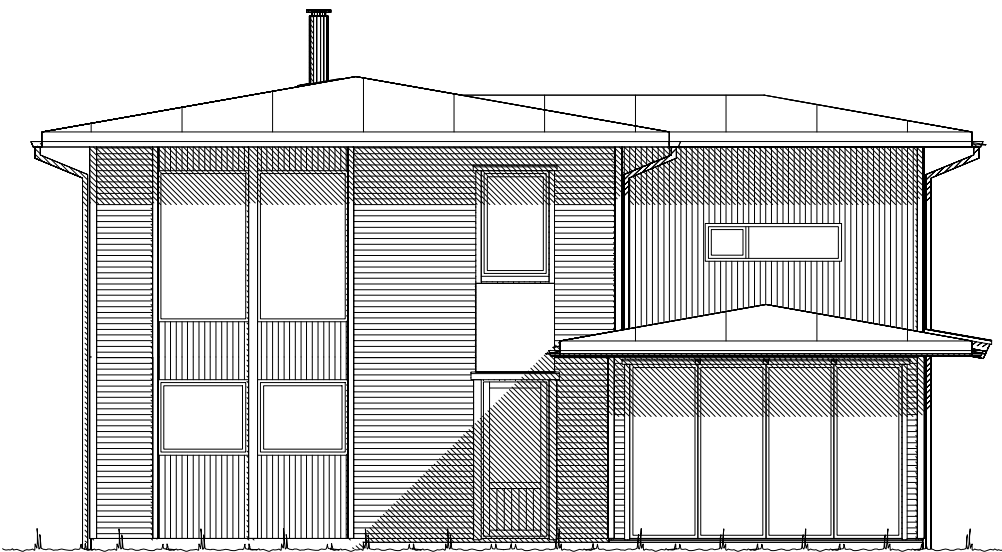

Fasade mot sør vest.

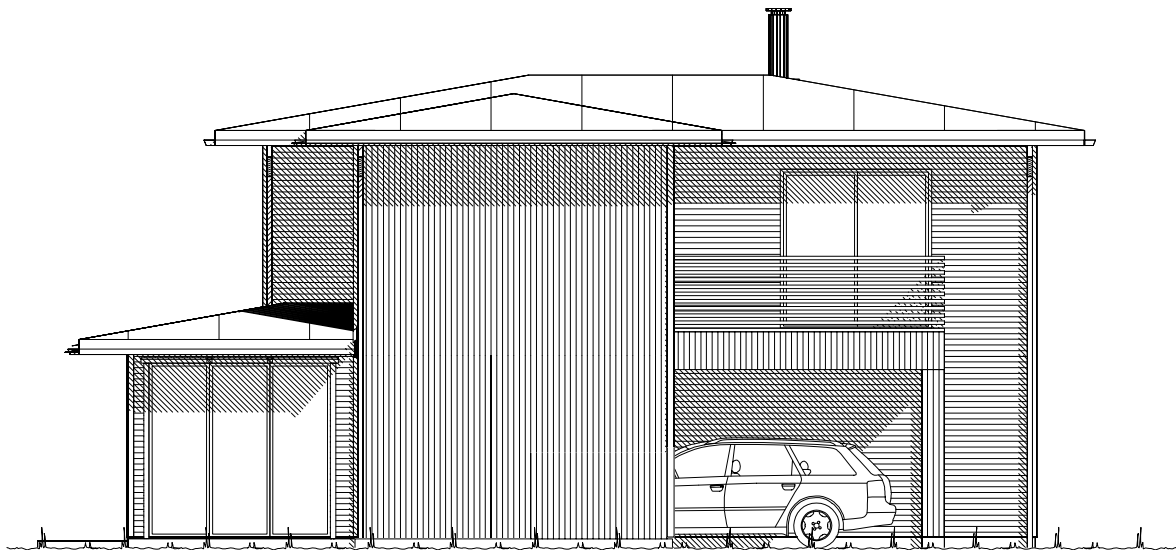


Fasade mot sør øst.


Ferdig planert terreng
Bak / under terreng
Eksisterende terreng

UTFORMING AV TILTAK BEKREFTES FOREVIST:				
Nabo.nr.	G.nr.	Br.nr.	Dato	Sign.
Nabo.nr.	G.nr.	Br.nr.	Dato	Sign.
Nabo.nr.	G.nr.	Br.nr.	Dato	Sign.
Nabo.nr.	G.nr.	Br.nr.	Dato	Sign.

VESTLANDS HUS		Tiltakshaver: Mæland Bygg AS	
		Forhandler: Mæland Bygg AS	
Hustype: Spesial		Fasade 3 og 4	
Byggeplassens adresse:		ARKIV NR.:	
Fyrvegen boligfelt tomt 5, 5561 Bokn			
G.nr.	Br.nr.	Er tegning klarert for bestilling, kontrakt og søkning ?	Nei
VESTLANDSHUSGRUPPENS ARKITEKTKONTOR - 6018 ÅLESUND - TLF. 70 17 89 00			
TEGNINGEN MÅ HVERKEN HELT ELLER DELVIS KOPIERES ELLER BENYTTES VED TILTAK SOM VESTLANDSHUS IKKE MEDVIRKER I.			
DATO 12.01.16 vhh		TRYGGE HJEM	
REV.1		SKALA 1 : 100	
REV.2		Tegningsnr. 502	
REV.3		Prosj.nr. 688v	
DATA DESIGN SYSTEM			

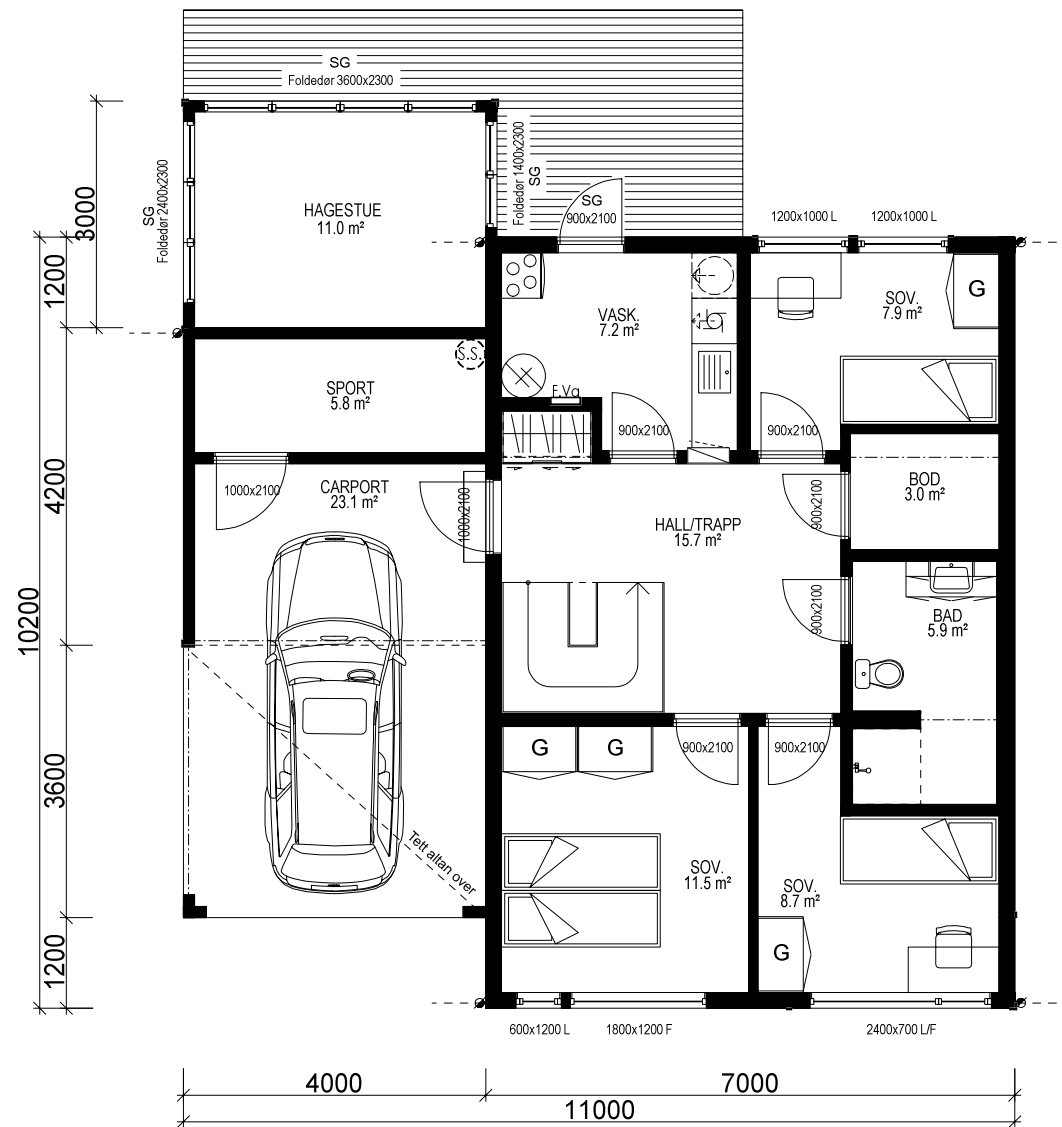

UNDERETASJE: 64,4 m² + SPORT: 5,8 m² + CARPORT: 23,1 m² + HAGESTUE: 11,0 m² BRA

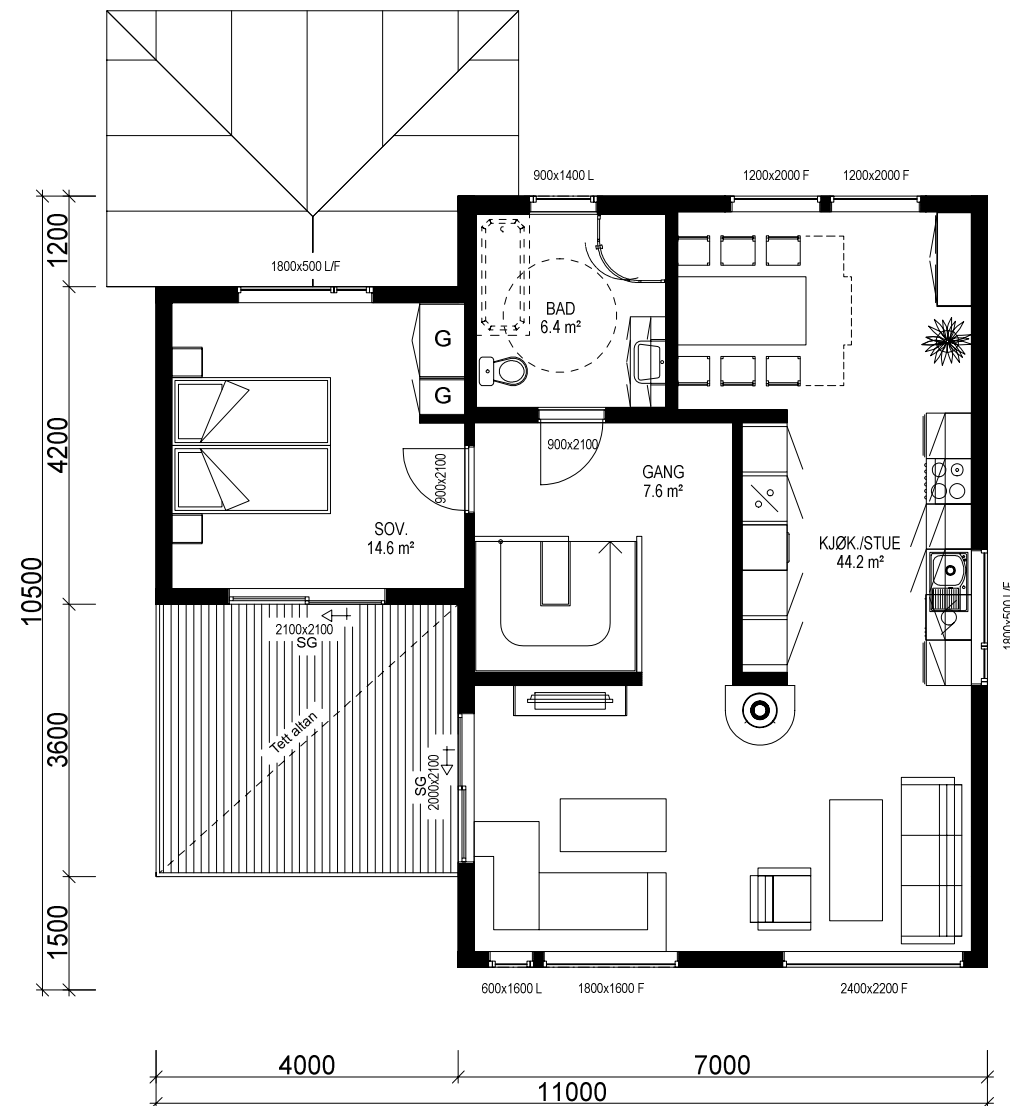

HOVEDETASJE: 79,5 m² BRA

Bygning i:
Risikoklasse 4
Brannklasse 1

Kanaler fra ventilasjonsanlegg, vil i noen tilfeller medføre ekstra veggtykkelser eller "kassing", som får mindre konsekvenser for romløsninger. Dette kan eventuelt justeres noe før igangsetting av bygget.

NB! Ved innhenting av pristilbud av ytterdører og vindu, må forutsetningen i varmetapsberegningen legges til grunn. Her blir det forutsatt en maksimal, gjennomsnittlig U-verdi til ytterdører og vindu for bygget. Høy prosentandel over 20% vindu og dører, har konsekvenser for byggets isolering.

% vindu- og dørrårel er beregnet til: -xx%
Gjennomsnittlig U-verdi er her:

Prosjekteres etter TEK10 - 24.06.15

Bruk av personsikkerhetsglass i vindu, er markert på plan med SG

(Bygningens totale bruksareal på tomt)

Arealberegninger i hht. NS 3940	Bruksareal BRA i m²			Sum BRA	P-ROM Primære rom
	Pr etasje	Utvendig bod/garasje	Åpent overbygg areal og carport		
U. etg. plan	64.4	5.8	34.1	104.3	60.6
H. etg. plan	79.5	0.0	0.0	79.5	79.5
SUM :	143.9	5.8	34.1	183.8	140.1
BYA :	102.6	0.0	0.0	102.6	
Grunnflate/ fotavtrykk :	79.0				

 VESTLANDS HUS		Tiltakshaver: Mæland Bygg AS						
		Forhandler: Mæland Bygg AS						
Hustype: Spesial			Plan		DATO 12.01.16 vhh		TRYGGE HJEM	
Byggeplassens adresse:				ARKIV NR.:		REV.1		SKALA 1 : 100
Fyrvegen boligfelt tomt 5, 5561 Bokn						REV.2		
						REV.3		
G.nr.		Br.nr.		Er tegning klarert for bestilling, kontrakt og søkning ?		Nei		Tegningsnr. 503
						 DATA DESIGN SYSTEM		Prosj.nr. 688v
VESTLANDSHUSGRUPPENS ARKITEKTKONTOR - 6018 ÅLESUND - TLF. 70 17 89 00								
TEGNINGEN MÅ HVERKEN HELT ELLER DELVIS KOPIERES ELLER BENYTTES VED TILTAK SOM VESTLANDSHUS IKKE MEDVIRKER I.								