

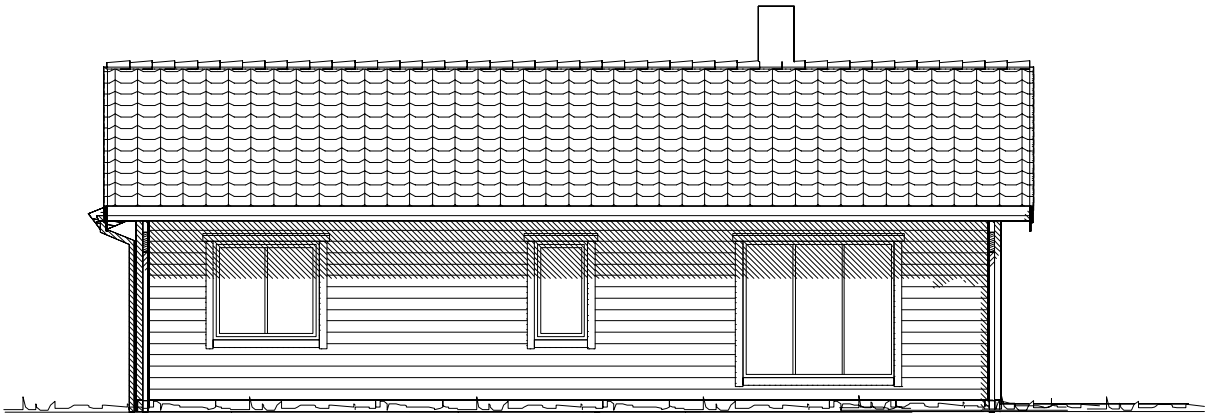
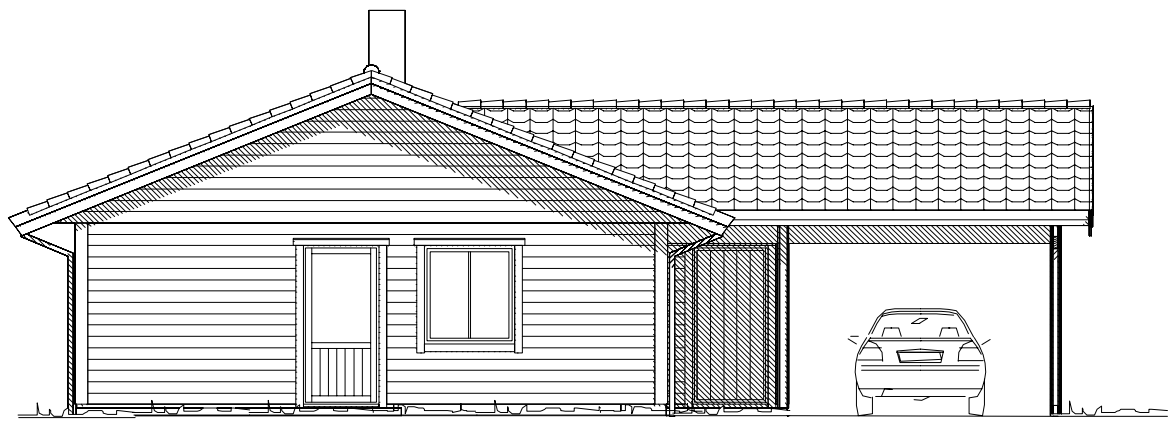


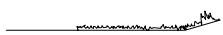

Fasade mot NORD.

 


Fasade mot VEST.

 Ferdig planert terreng
 Bak / under terreng
 Eksisterende terreng


UTFORMING AV TILTAK BEKREFTES FOREVIST:				
Nabo.nr.	G.nr.	Br.nr.	Dato	Sign.
Nabo.nr.	G.nr.	Br.nr.	Dato	Sign.
Nabo.nr.	G.nr.	Br.nr.	Dato	Sign.
Nabo.nr.	G.nr.	Br.nr.	Dato	Sign.

		Tiltakshaver: Pre-Bo AS	
		Forhandler: Pre-Bo AS	
Hustype: Skruven		Fasade 1-2	
Byggeplassens adresse: Surnadal kommune.		ARKIV NR.:	
G.nr. 48	Br.nr.	Er tegning klarert for bestilling, kontrakt og søkning ?	Nei
VESTLANDSHUSGRUPPENS ARKITEKTKONTOR - 6018 ÅLESUND - TLF. 70 17 89 00			
TEGNINGEN MÅ HVERKEN HELT ELLER DELVIS KOPIERES ELLER BENYTTES VED TILTAK SOM VESTLANDSHUS IKKE MEDVIRKER I.			



DATO 01.08.11 sk	TRYGGEHJEM
REV.1 11.02.13 per	
REV.2	SKALA 1 : 100
REV.3	Tegningsnr. 501
	Prosj.nr. 322p

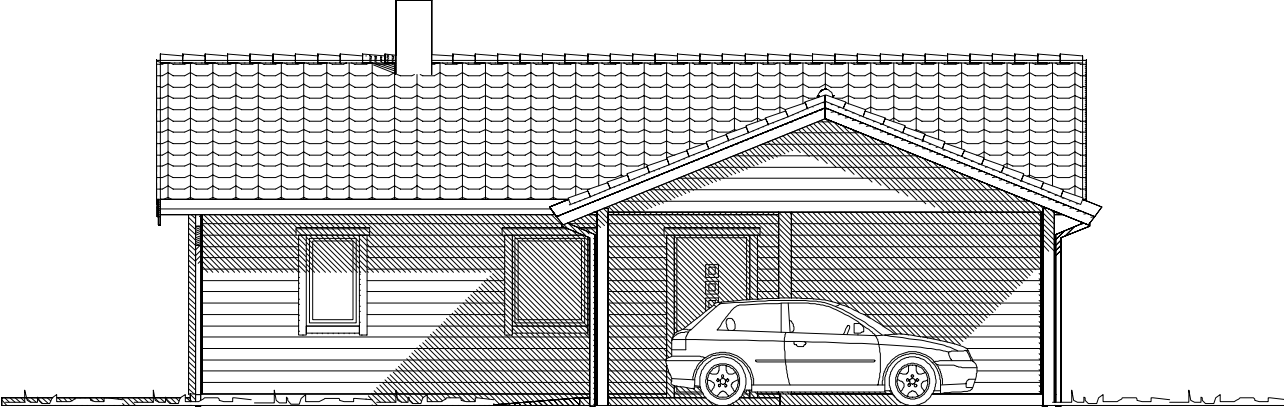

Fasade mot SØR.

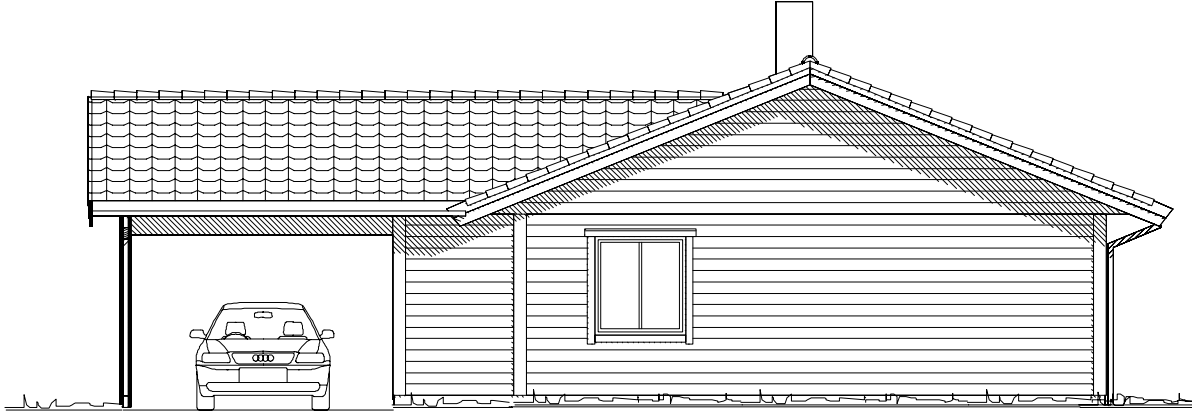



Fasade mot ØST.

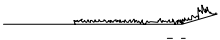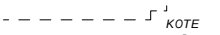 Ferdig planert terreng
 Bak / under terreng
 Eksisterende terreng

UTFORMING AV TILTAK BEKREFTES FOREVIST:				
Nabo.nr.	G.nr.	Br.nr.	Dato	Sign.
Nabo.nr.	G.nr.	Br.nr.	Dato	Sign.
Nabo.nr.	G.nr.	Br.nr.	Dato	Sign.
Nabo.nr.	G.nr.	Br.nr.	Dato	Sign.

		Tiltakshaver: Pre-Bo AS	
		Forhandler: Pre-Bo AS	
Hustype: Skruven		Fasade 3-4	
Byggeplassens adresse:		ARKIV NR.:	
Surnadal kommune.			
G.nr. 48	Br.nr.	Er tegning klarert for bestilling, kontrakt og søkning ?	Nei
VESTLANDSHUSGRUPPENS ARKITEKTKONTOR - 6018 ÅLESUND - TLF. 70 17 89 00			
TEGNINGEN MÅ HVERKEN HELT ELLER DELVIS KOPIERES ELLER BENYTTES VED TILTAK SOM VESTLANDSHUS IKKE MEDVIRKER I.			

DATO 01.08.11 sk	TRYGGEHJEM
REV.1 11.02.13 per	
REV.2	SKALA 1 : 100
REV.3	Tegningsnr. 502
	Prosj.nr. 322p

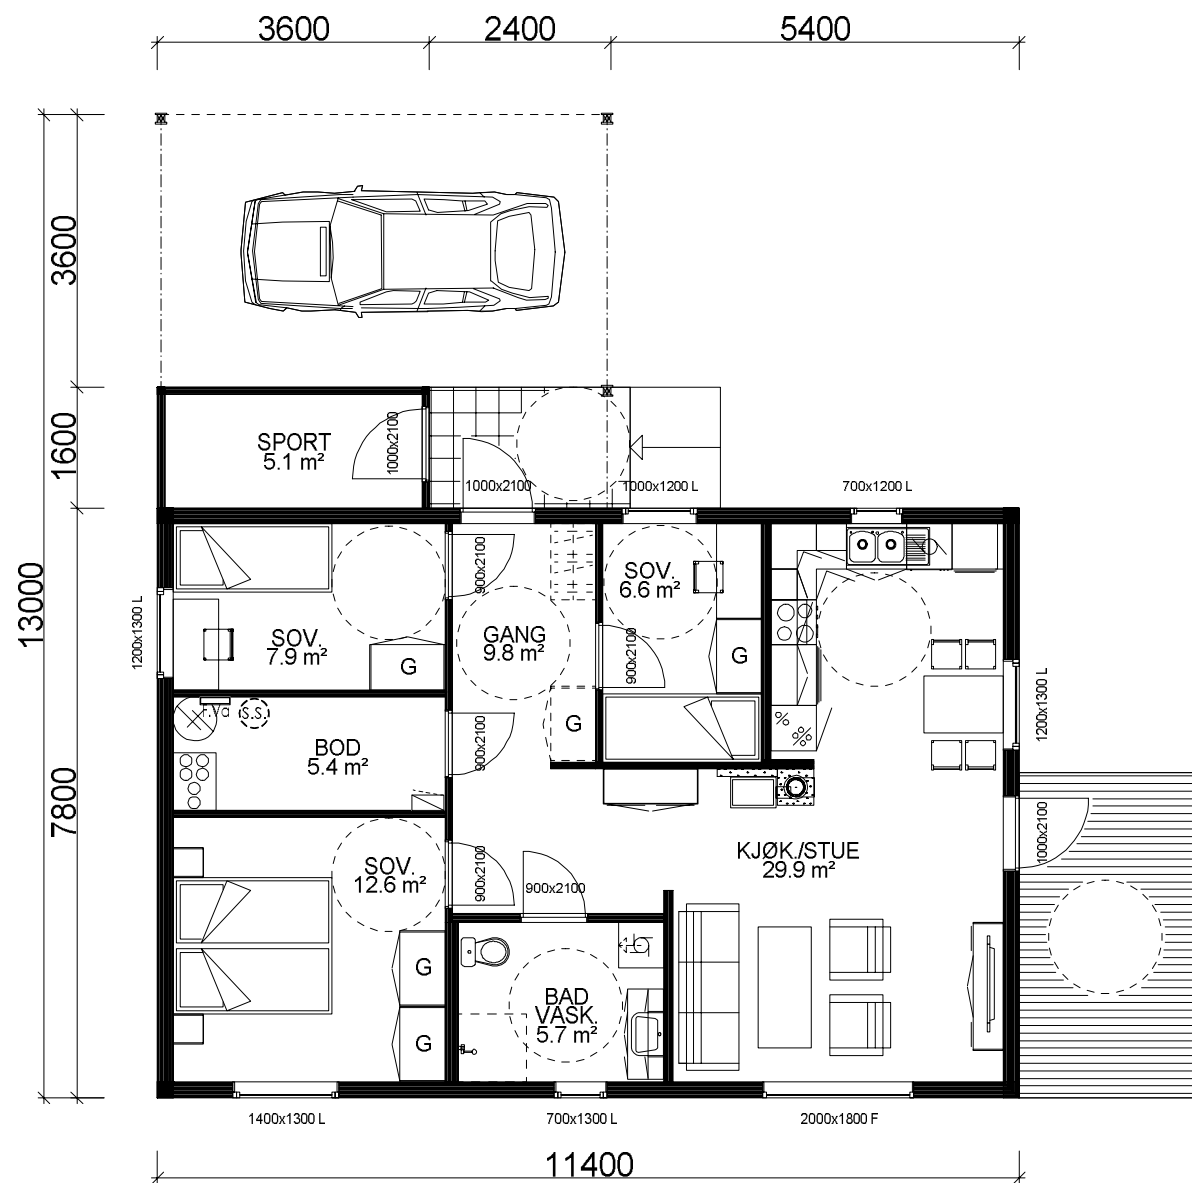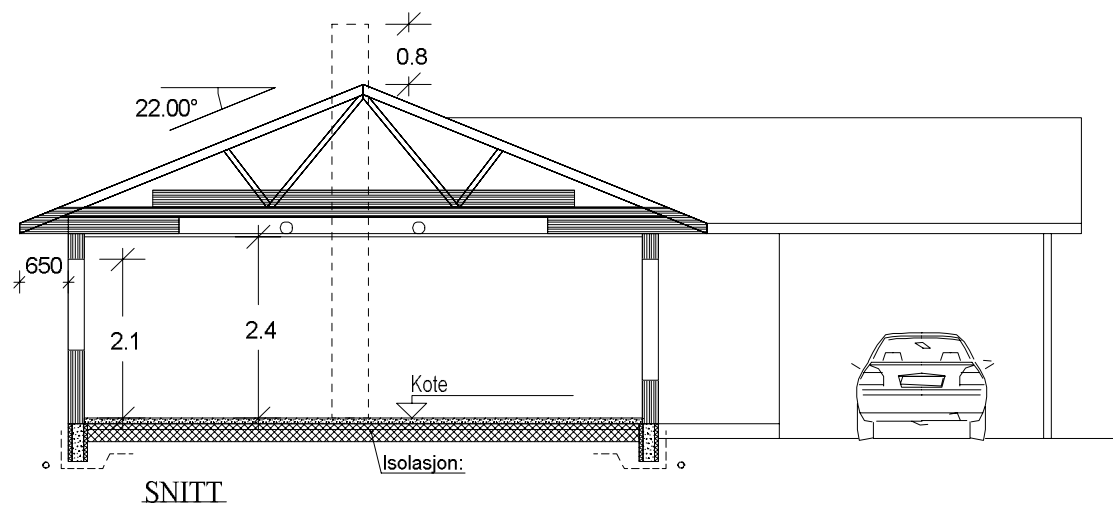

HOVEDPLAN: 81,0 m² BRA + SPORT 5,1 m² BRA.

Kanaler fra ventilasjonsanlegg, vil i noen tilfeller medføre ekstra veggtykkelser eller "kassing", som får mindre konsekvenser for romløsninger. Dette kan eventuelt justeres noe før igangsetting av bygget.

NB! Ved innhenting av pristilbud av ytterdører og vindu, må forutsetningen i varmetapsberegningen legges til grunn. Her blir det forutsatt en maksimal, gjennomsnittlig U-verdi til ytterdører og vindu for bygget. Høy prosentandel over 20% vindu og dører, har konsekvenser for byggets isolering.

% vindu- og dørareal er beregnet til: -xx% Gjennomsnittlig U-verdi er her: _____

Arealberegninger i hht. NS 3940	Bruksareal BRA i m²			P-ROM Primære rom
	Pr etasje	Utvendig bod/garasje	Åpent overbygg areal og carport	
H. etg. plan	81.0	5.1	17.3	103.4
SUM :	81.0	5.1	17.3	103.4
BYA :	120.1	0.0	0.0	120.1
Grunnflate/ fotavtrykk :	94.5			

		Tiltakshaver: Pre-Bo AS	
VESTLANDS HUS		Forhandler: Pre-Bo AS	
Hustype: Skruven		Plan og snitt	
Byggeplassens adresse: Surnadal kommune.		ARKIV NR.:	DATO 01.08.11 sk REV.1 11.02.13 per REV.2 REV.3
G.nr. 48	Br.nr.	Er tegning klarert for bestilling, kontrakt og søkning ?	Nei
		DATA DESIGN SYSTEM	
TRYGGEHJEM			
		SKALA 1 : 100	
		Tegningsnr. 503	
		Prosj.nr. 322p	
VESTLANDSHUSGRUPPENS ARKITEKTKONTOR - 6018 ÅLESUND - TLF. 70 17 89 00			
TEGNINGEN MÅ HVERKEN HELT ELLER DELVIS KOPIERES ELLER BENYTTES VED TILTAK SOM VESTLANDSHUS IKKE MEDVIRKER I.			