


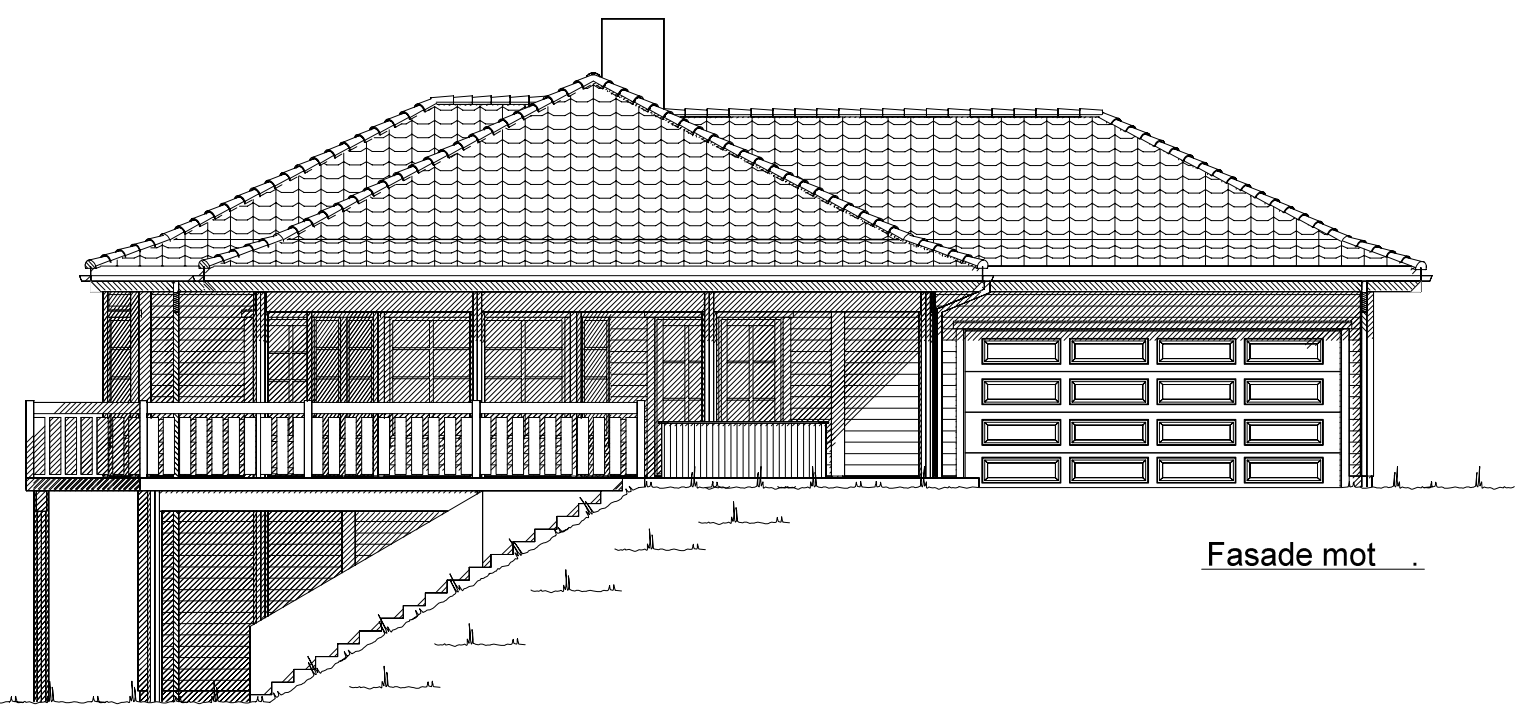

Fasade mot



Fasade mot

Ferdig planert terreng
Bak / under terreng
Eksisterende terreng

UTFORMING AV TILTAK BEKREFTES FOREVIST:


Nabo.nr.	G.nr.	Br.nr.	Dato	Sign.
Nabo.nr.	G.nr.	Br.nr.	Dato	Sign.
Nabo.nr.	G.nr.	Br.nr.	Dato	Sign.
Nabo.nr.	G.nr.	Br.nr.	Dato	Sign.

VESTLANDS HUS		Tiltakshaver: Arild og Heidi Apelthun	
		Forhandler: VestlandsHus Mjelde AS	
Hustype: Spesial		Fasade 1 og 2	
Byggeplassens adresse: Apeltunhaugane, Bergen		ARKIV NR.:	
G.nr. 87	Br.nr. 37	Er tegning klarert for bestilling, kontrakt og søkning ?	Nei
VESTLANDSHUSGRUPPENS ARKITEKTKONTOR - 6018 ÅLESUND - TLF. 70 17 89 00			
TEGNINGEN MÅ HVERKEN HELT ELLER DELVIS KOPIERES ELLER BENYTTES VED TILTAK SOM VESTLANDSHUS IKKE MEDVIRKER I.			




DATO 20.09.12 vhh	TRYGGE HJEM
REV.1 25.09.12 vhh	SKALA 1 : 100
REV.2	Tegningsnr. 501
REV.3	Prosj.nr. 264v
DATA DESIGN SYSTEM	



Fasade mot .

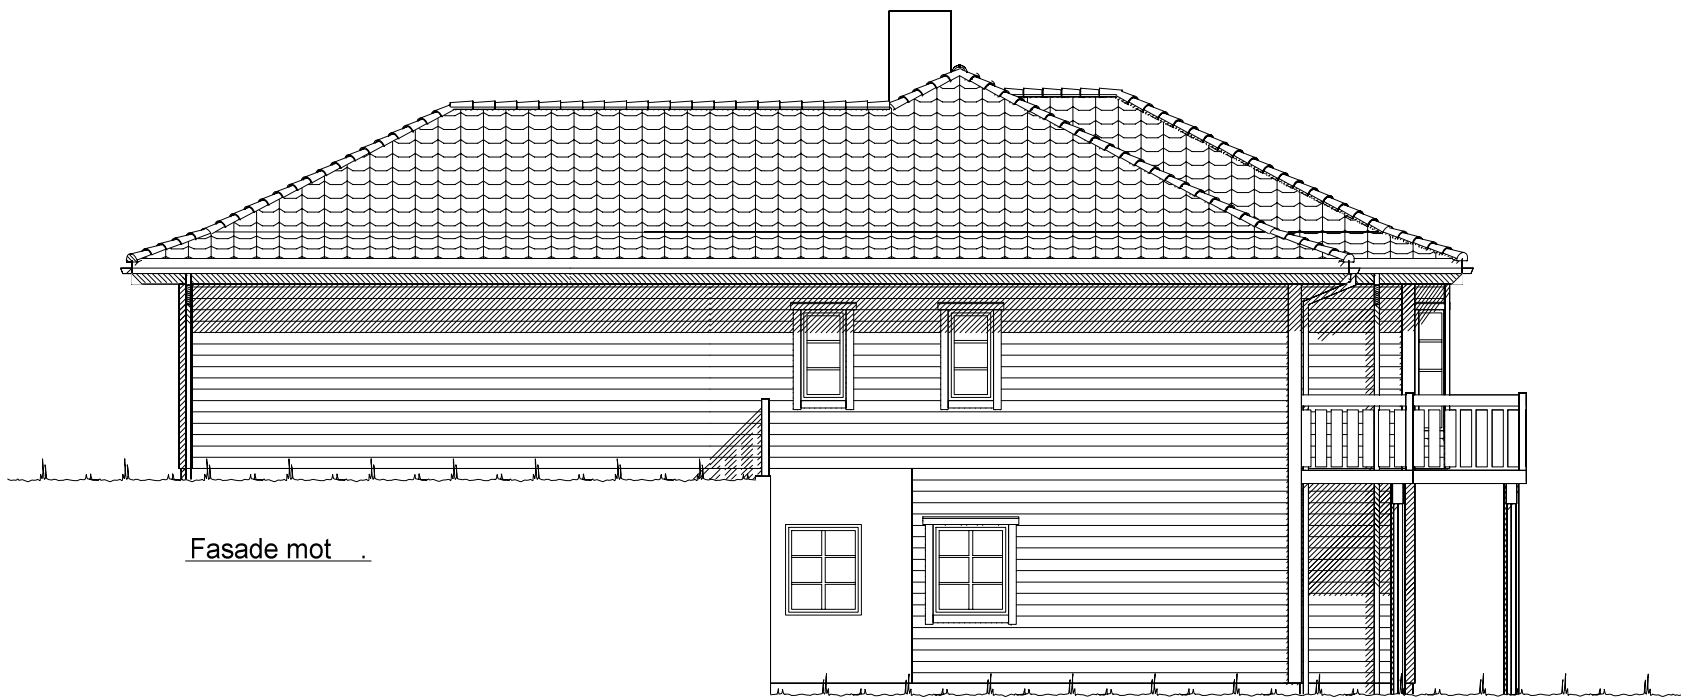


Fasade mot .

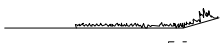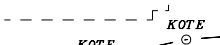  Ferdig planert terreng
 Bak / under terreng
 Eksisterende terreng

UTFORMING AV TILTAK BEKREFTES FOREVIST:				
Nabo.nr.	G.nr.	Br.nr.	Dato	Sign.
Nabo.nr.	G.nr.	Br.nr.	Dato	Sign.
Nabo.nr.	G.nr.	Br.nr.	Dato	Sign.
Nabo.nr.	G.nr.	Br.nr.	Dato	Sign.

		Tiltakshaver: Arild og Heidi Apelthun	
		Forhandler: VestlandsHus Mjelde AS	
Hustype: Spesial		Fasade 3 og 4	
Byggeplassens adresse: Apeltunhaugane, Bergen		ARKIV NR.:	
G.nr. 87	Br.nr. 37	Er tegning klarert for bestilling, kontrakt og søkning ?	Nei
VESTLANDSHUSGRUPPENS ARKITEKTKONTOR - 6018 ÅLESUND - TLF. 70 17 89 00			
TEGNINGEN MÅ HVERKEN HELT ELLER DELVIS KOPIERES ELLER BENYTTES VED TILTAK SOM VESTLANDSHUS IKKE MEDVIRKER I.			

DATO 20.09.12 vhh	TRYGGE HJEM
REV.1 25.09.12 vhh	
REV.2	SKALA 1 : 100
REV.3	Tegningsnr. 502
 DATA DESIGN SYSTEM	Prosj.nr. 264v

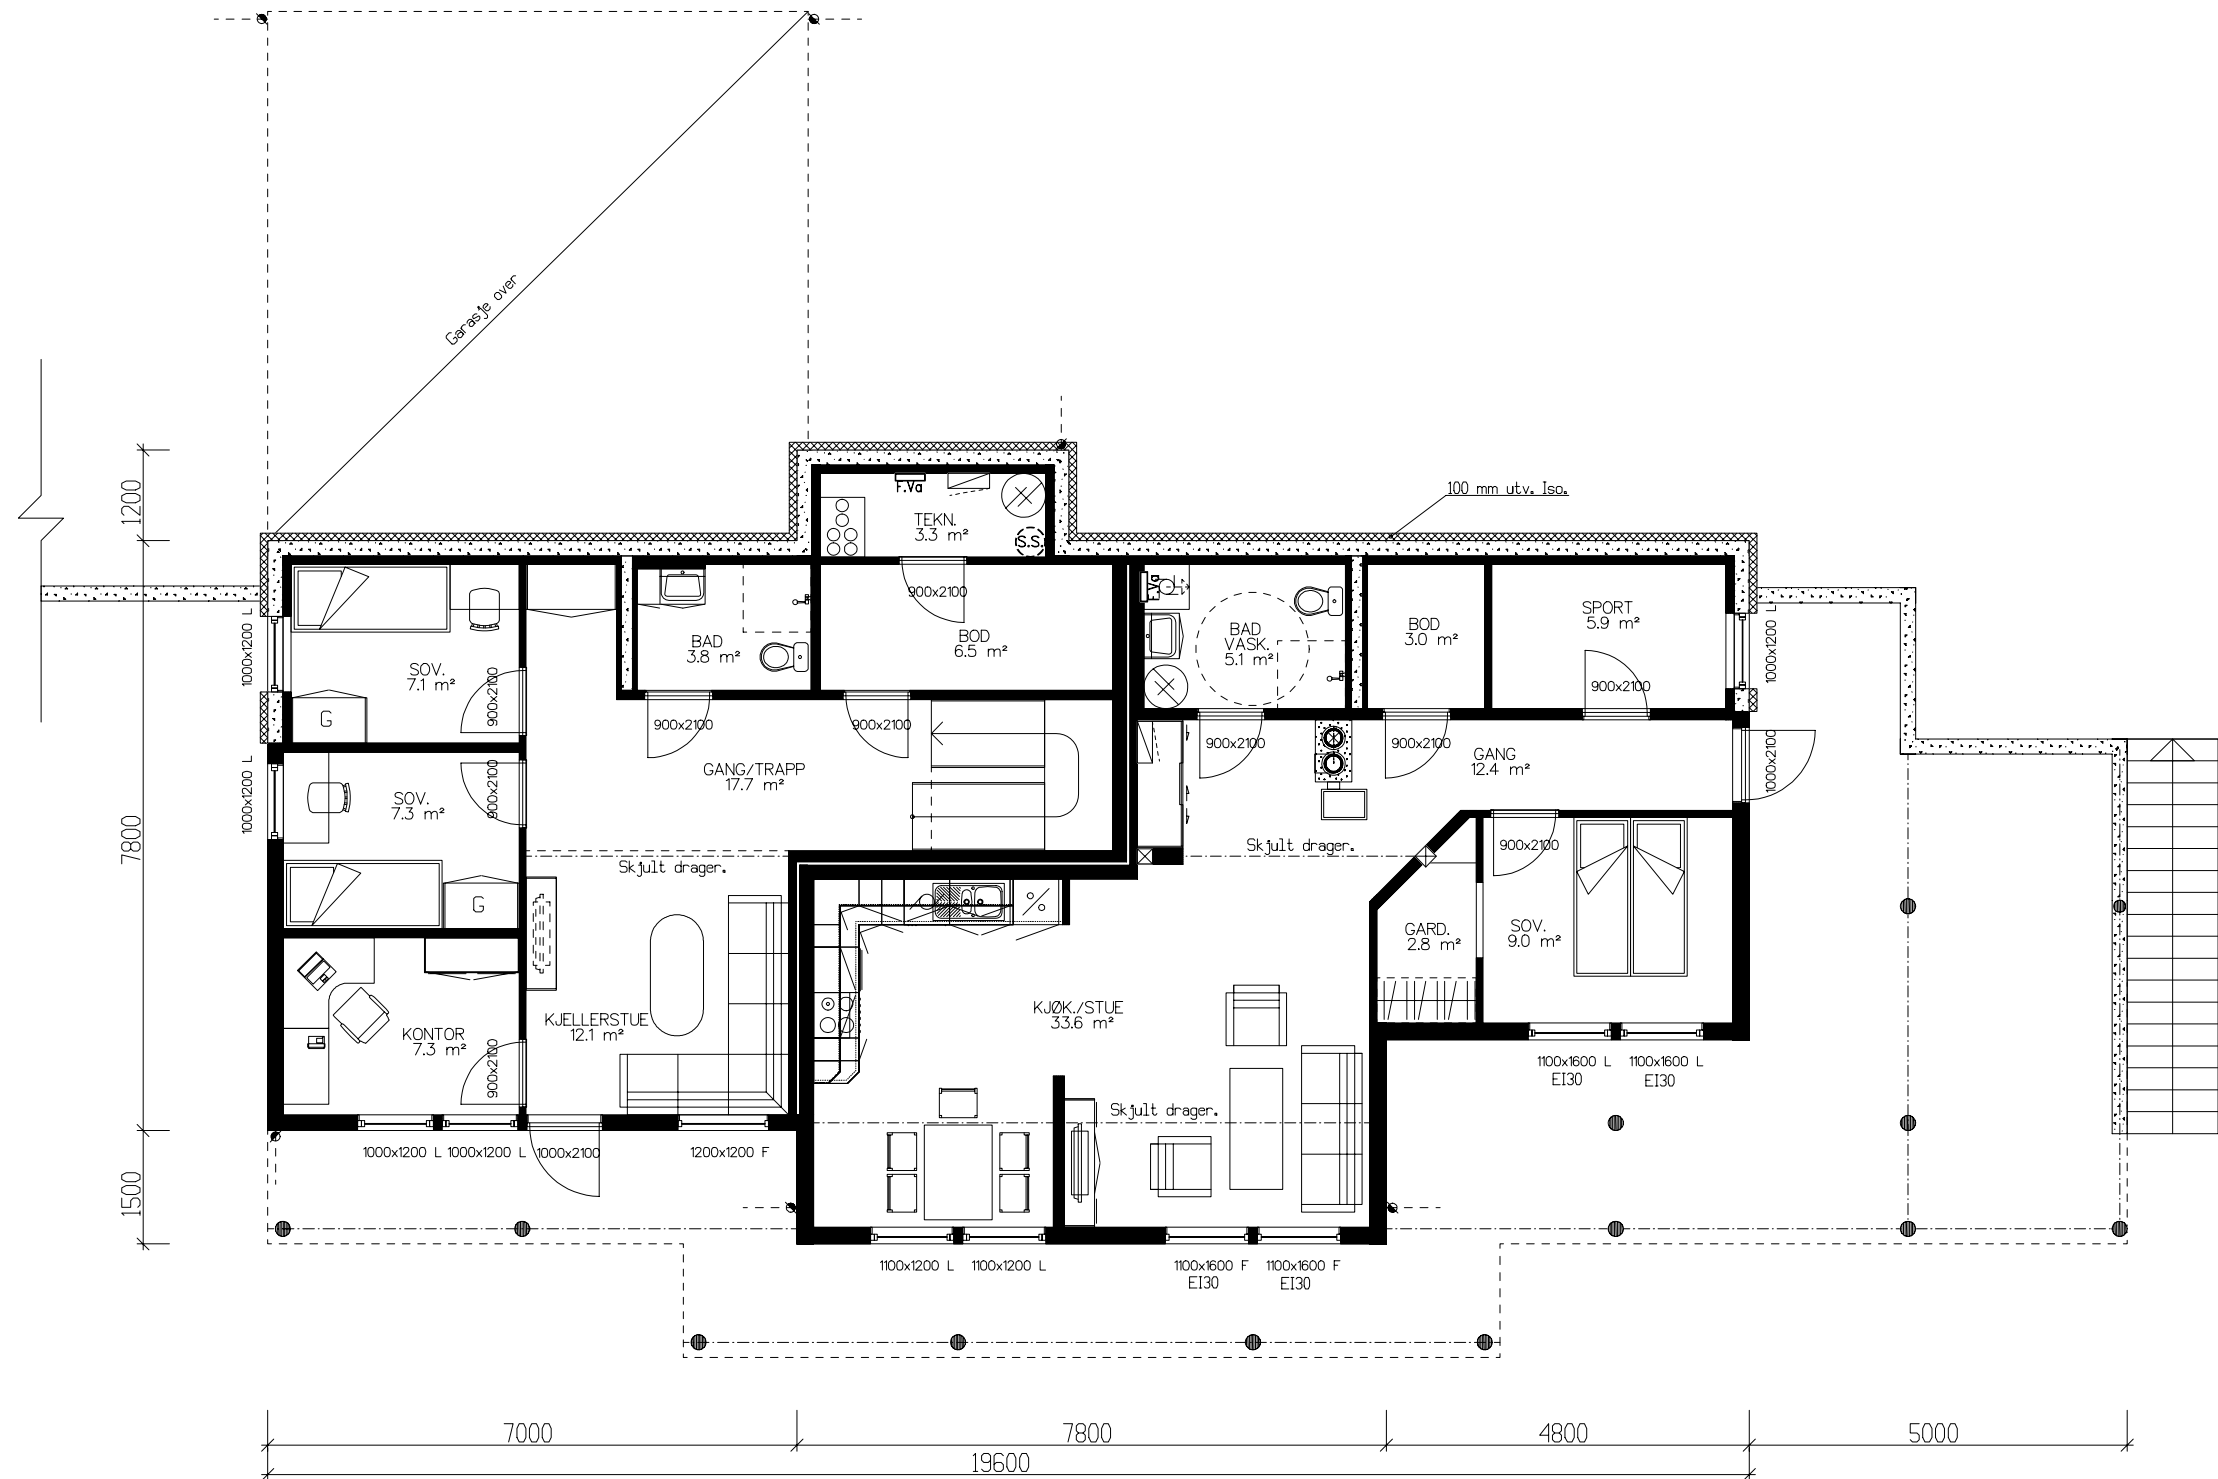

UNDERTEASJE: 68,6 m² BRA
LEILIGHET: 76,3 m² BRA

Kanaler fra ventilasjonsanlegg, vil i noen tilfeller medføre ekstra veggtykkelser eller "kassing", som får mindre konsekvenser for romløsninger. Dette kan eventuelt justeres noe før igangsetting av bygget.

NB! Ved innhenting av pristilbud av ytterdører og vindu, må forutsetningen i varmetapsberegningen legges til grunn. Her blir det forutsatt en maksimal, gjennomsnittlig U-verdi til ytterdører og vindu for bygget. Høy prosentandel over 20% vindu og dører, har konsekvenser for byggets isolering.


% vindu- og dørareal er beregnet til: -xx%
Gjennomsnittlig U-verdi er her: _____

(Bygningens totale bruksareal på tomt)					
Arealberegninger 1 hht. NS 3940	Bruksareal BRA 1 m²				P-ROM Primære rom
	Pr etasje	Utyendig bod/garasje	Apent over bygg area og carport	Sum BRA	
U. etg. plan	144.9	0.0	44.7	189.6	123.6
H. etg. plan	154.8	46.9	24.2	225.9	139.2
SUM :	299.7	46.9	68.9	415.5	262.8
BYA :	305.9	0.0	0.0	305.9	
Grunnflate/ fotavtrykk :	214.6				

VESTLANDS HUS		Tiltakshaver: <i>Arild og Heidi Apelthun</i>	
		Forhandler: <i>VestlandsHus Mjelde AS</i>	
Hustype: <i>Spesial</i>		Plan	
Byggeplassens adresse: <i>Apeltunhaugane, Bergen</i>		ARKIV NR.:	
G.nr. <i>87</i>	Br.nr. <i>37</i>	Er tegning klarert for bestilling, kontrakt og søkning ? <i>Nei</i>	
VESTLANDSHUSGRUPPENS ARKITEKTKONTOR - 6018 ÅLESUND - TLF. 70 17 89 00			
TEGNINGEN MÅ HVERKEN HELT ELLER DELVIS KOPIERES ELLER BENYTTES VED TILTAK SOM VESTLANDSHUS IKKE MEDVIRKER I.			


DATO <i>20.09.12</i> vhh	TRYGGE HJEM
REV.1 <i>25.09.12</i> vhh	
REV.2	
REV.3	SKALA 1 : 100
Tegningsnr. <i>503</i>	
Prosj.nr. <i>264v</i>	

DATA DESIGN SYSTEM

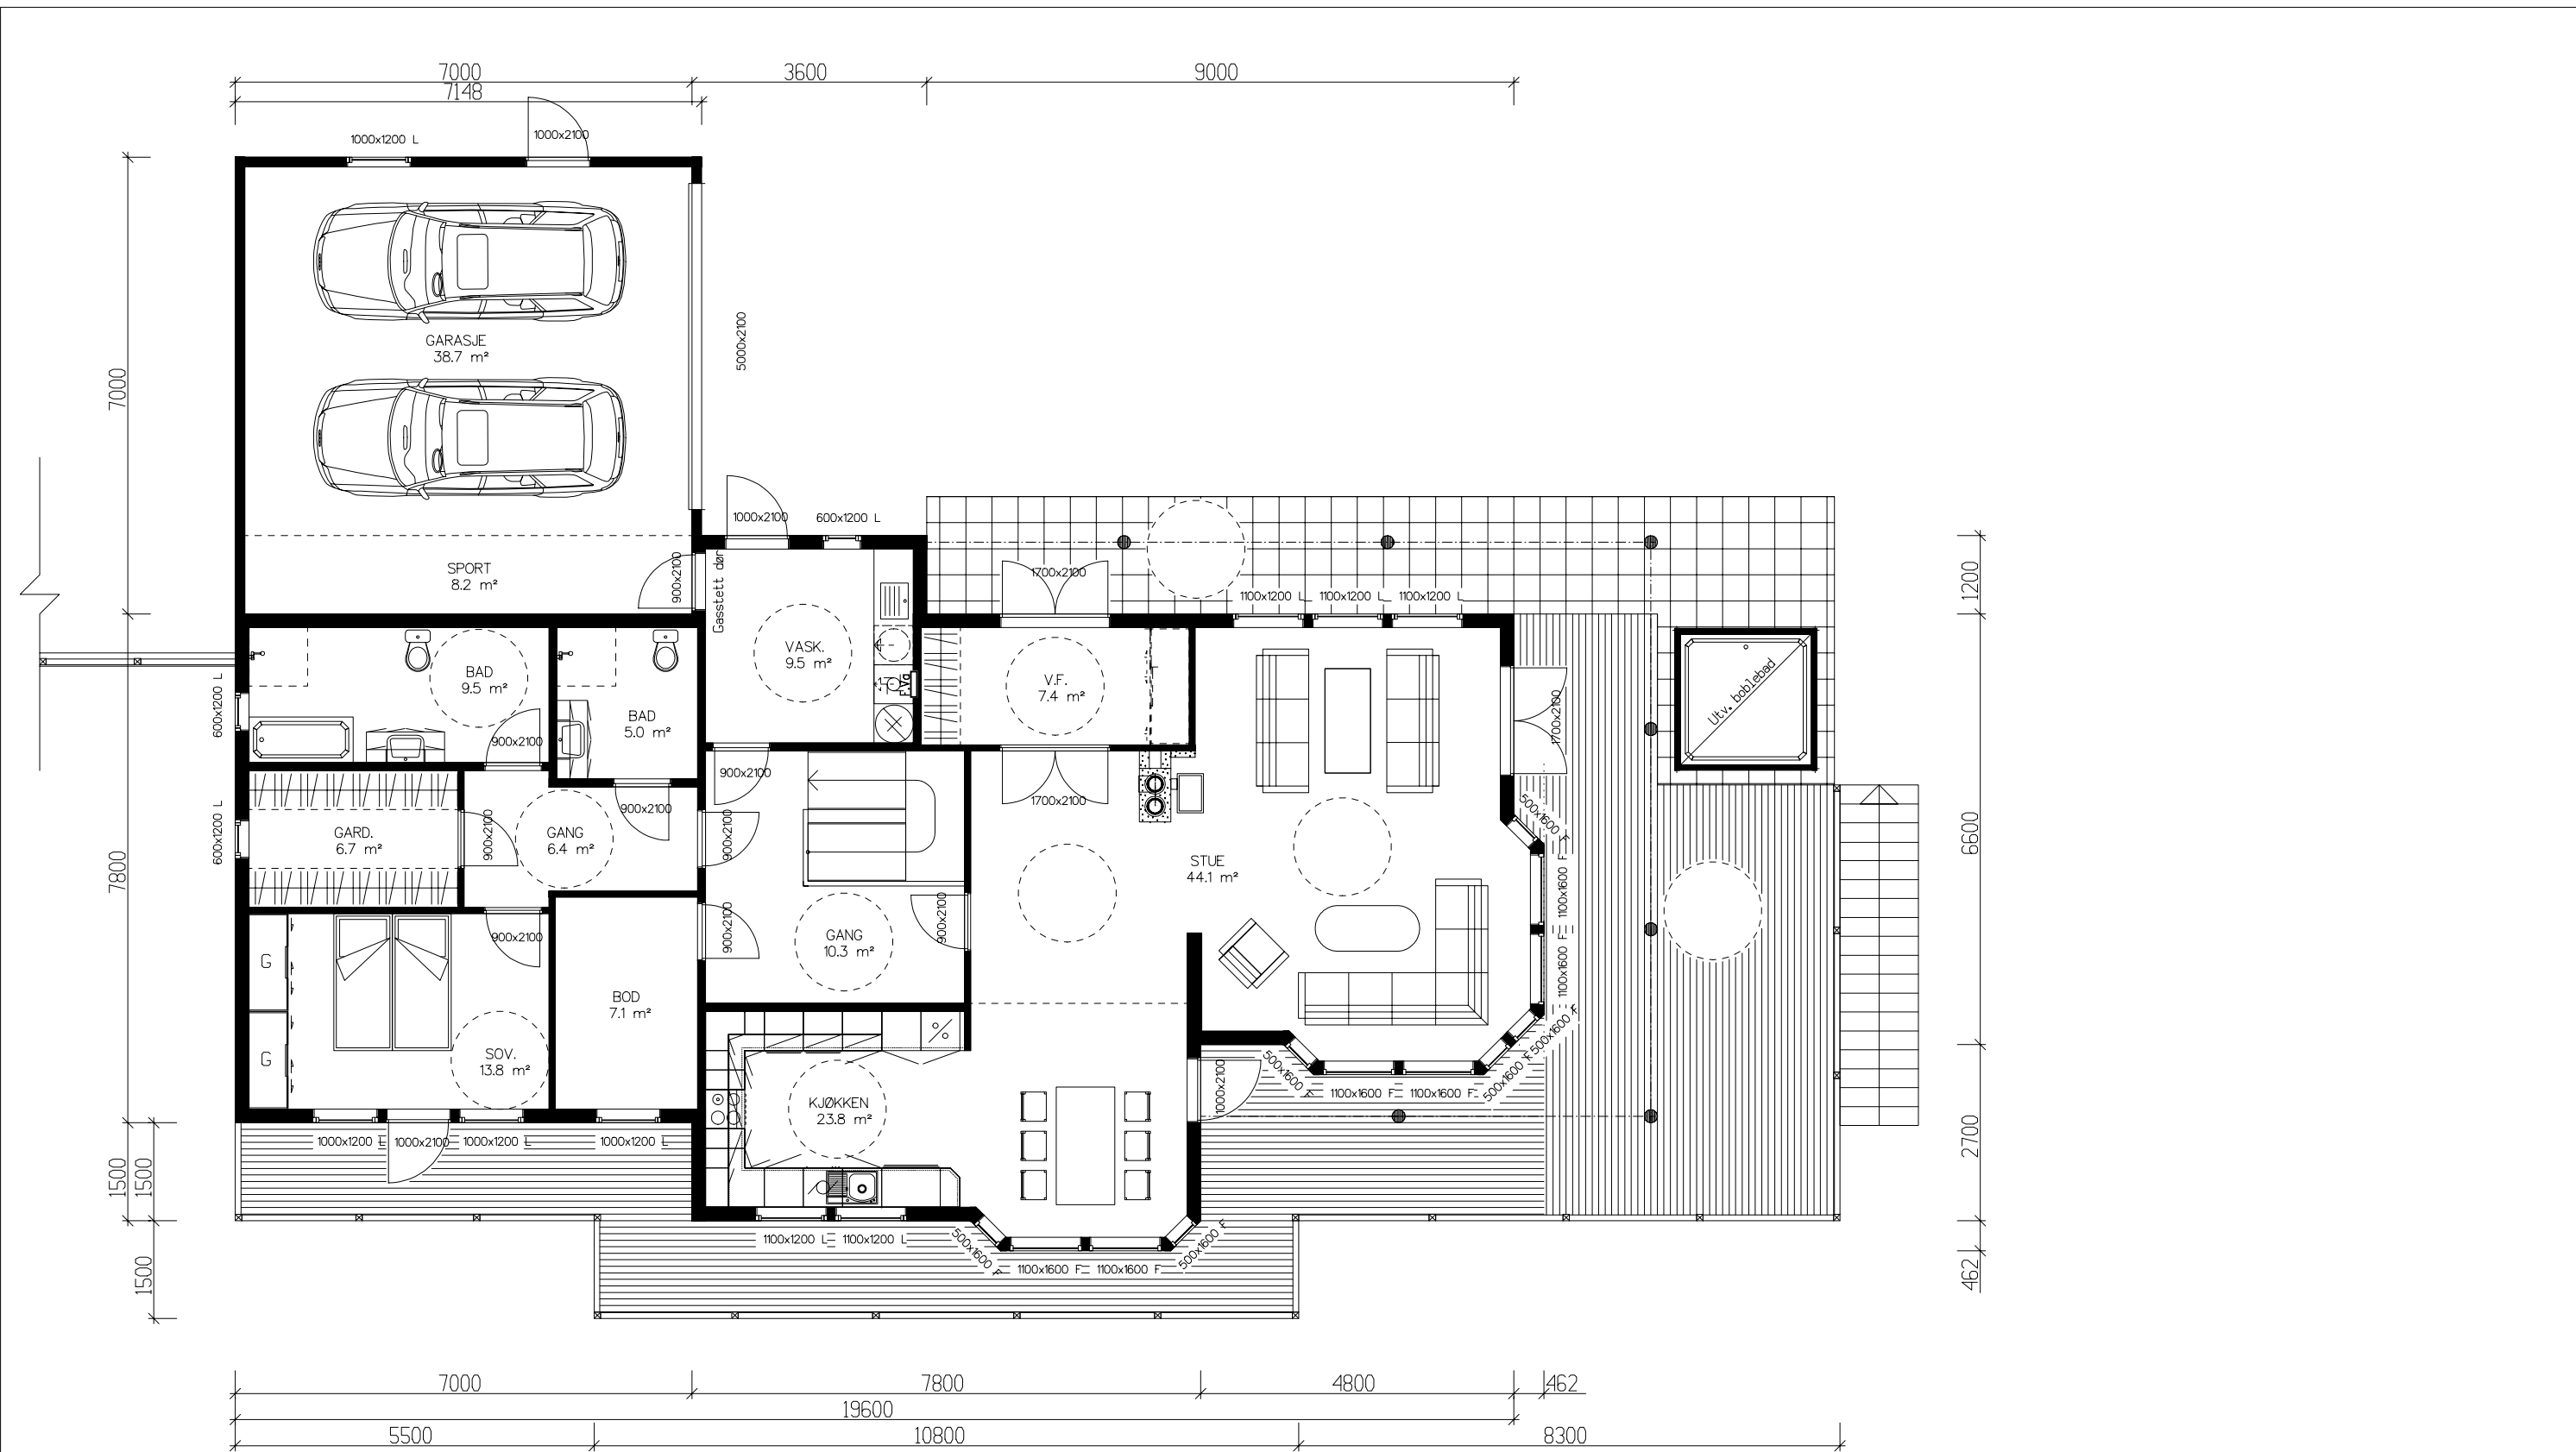

HOVEDETASJE: 154,8 m² + GARASJE: 38,7 m² + SPORT: 8,2 m² BRA

		Tiltakshaver: Arild og Heidi Apelthun			
VESTLANDS HUS		Forhandler: VestlandsHus Mjelde AS			
Hustype: Spesial		Plan		DATO 20.09.12 vhh	TRYGGE HJEM
Byggeplassens adresse:		ARKIV NR.:	REV.1 25.09.12 vhh	SKALA 1 : 100	
Apeltunhaugane, Bergen			REV.2		
			REV.3		
G.nr. 87	Br.nr. 37	Er tegning klarert for bestilling, kontrakt og søkning ?		Nei	Tegningsnr. 504
				 DATA DESIGN SYSTEM	Prosj.nr. 264v
VESTLANDSHUSGRUPPENS ARKITEKTKONTOR - 6018 ÅLESUND - TLF. 70 17 89 00					
TEGNINGEN MÅ HVERKEN HELT ELLER DELVIS KOPIERES ELLER BENYTTES VED TILTAK SOM VESTLANDSHUS IKKE MEDVIRKER I.					

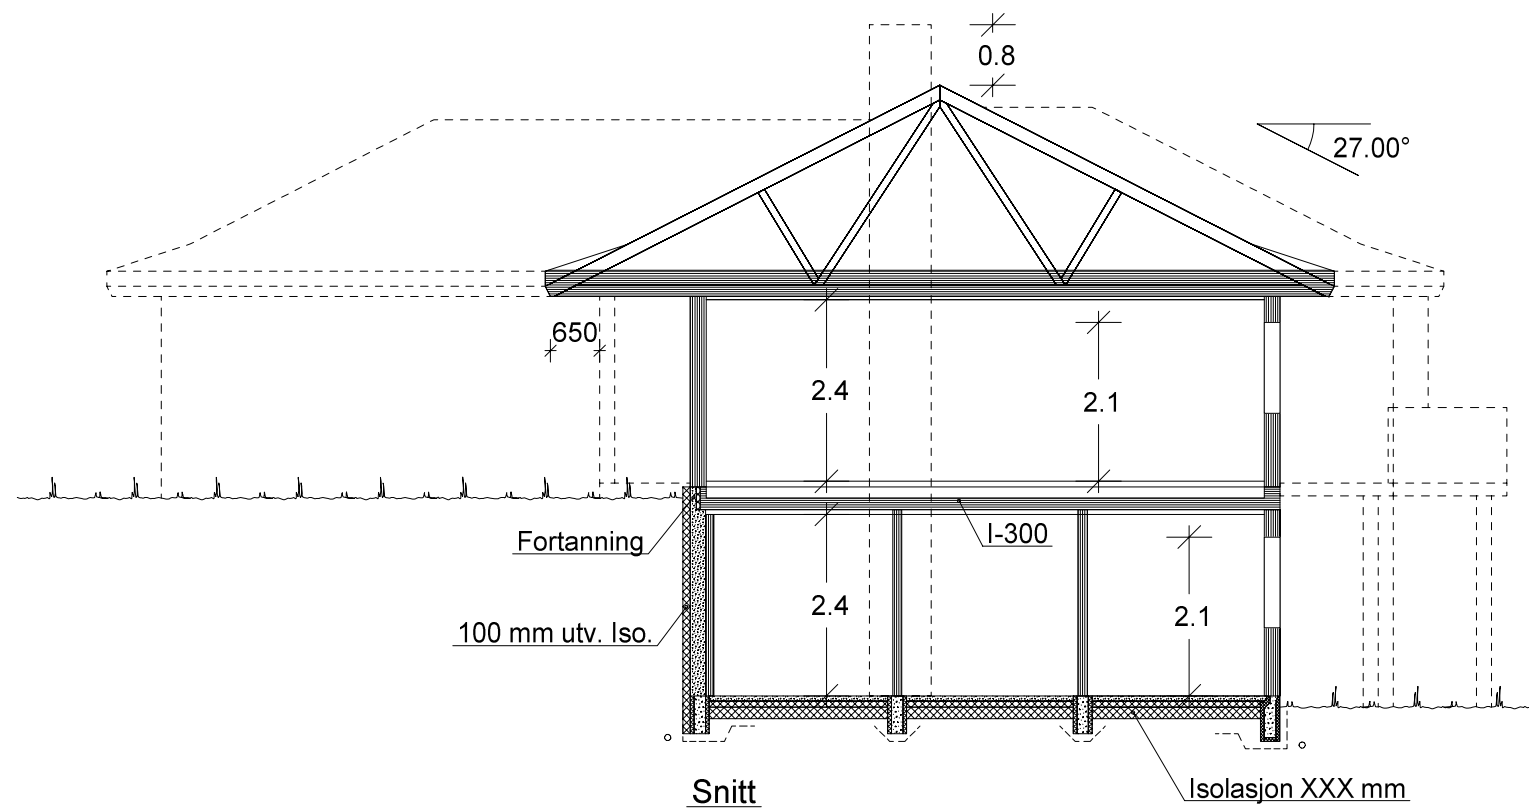

 VESTLANDS HUS		Tiltakshaver: Arild og Heidi Apelthun			
		Forhandler: VestlandsHus Mjelde AS			
Hustype: Spesial		Snitt		DATO 20.09.12 vhh	TRYGGE HJEM
Byggeplassens adresse:		ARKIV NR.:	REV.1 25.09.12 vhh	SKALA 1 : 100	
Apeltunhaugane, Bergen			REV.2		
			REV.3		
G.nr. 87	Br.nr. 37	Er tegning klarert for bestilling, kontrakt og søkning ?	Nei	 DATA DESIGN SYSTEM	Tegningsnr. 505
					Prosj.nr. 264v
VESTLANDSHUSGRUPPENS ARKITEKTKONTOR - 6018 ÅLESUND - TLF. 70 17 89 00					
TEGNINGEN MÅ HVERKEN HELT ELLER DELVIS KOPIERES ELLER BENYTTES VED TILTAK SOM VESTLANDSHUS IKKE MEDVIRKER I.					