


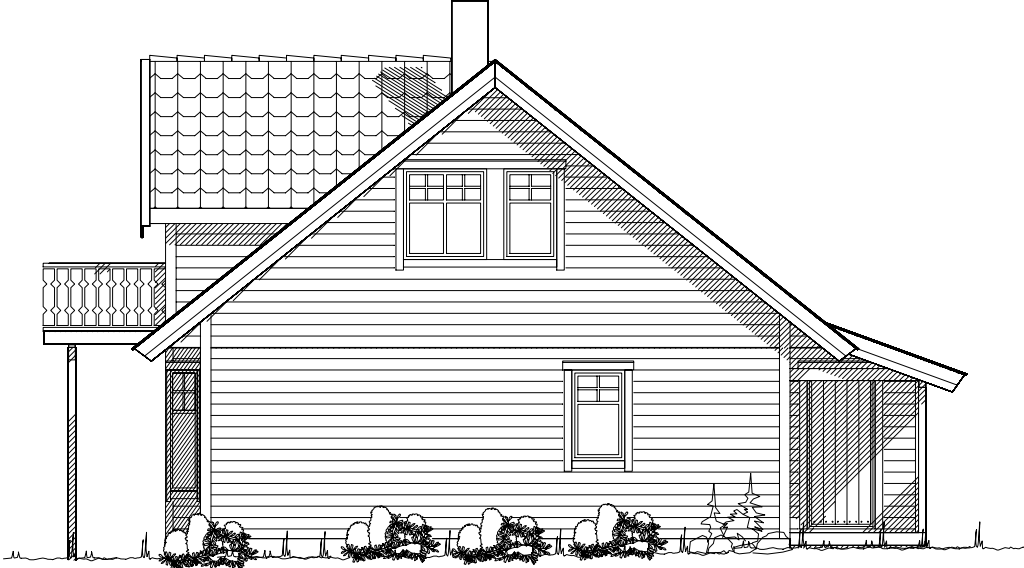

Fasade mot



Fasade mot



Fasade mot



Fasade mot

Tiltakshaver:				 TEGNINGS NR. 502 PROSJ.NR. 1041
Leverandør:				
HUSTYPE: 120-32+		FASADER	DATO 04.09.02 ILE	
Byggeplassens adresse:			REV.1	
			REV.2	
			REV.3	
			SKALA 1 : 100	
G.nr.	Br.nr.	ER TEGNING KONTROLLERT I H.T. SJEKKLISTER ?	 DATA DESIGN SYSTEM	
VestlandsHusgruppens arkitektkontor – 6018 Alesund – Tlf. 70 17 89 00				
TEGNINGEN MÅ HVERKEN HELT ELLER DELVIS KOPIERES ELLER BENYTTES VED TILTAK SOM VESTLANDSHUS IKKE MEDVIRKER I.				