



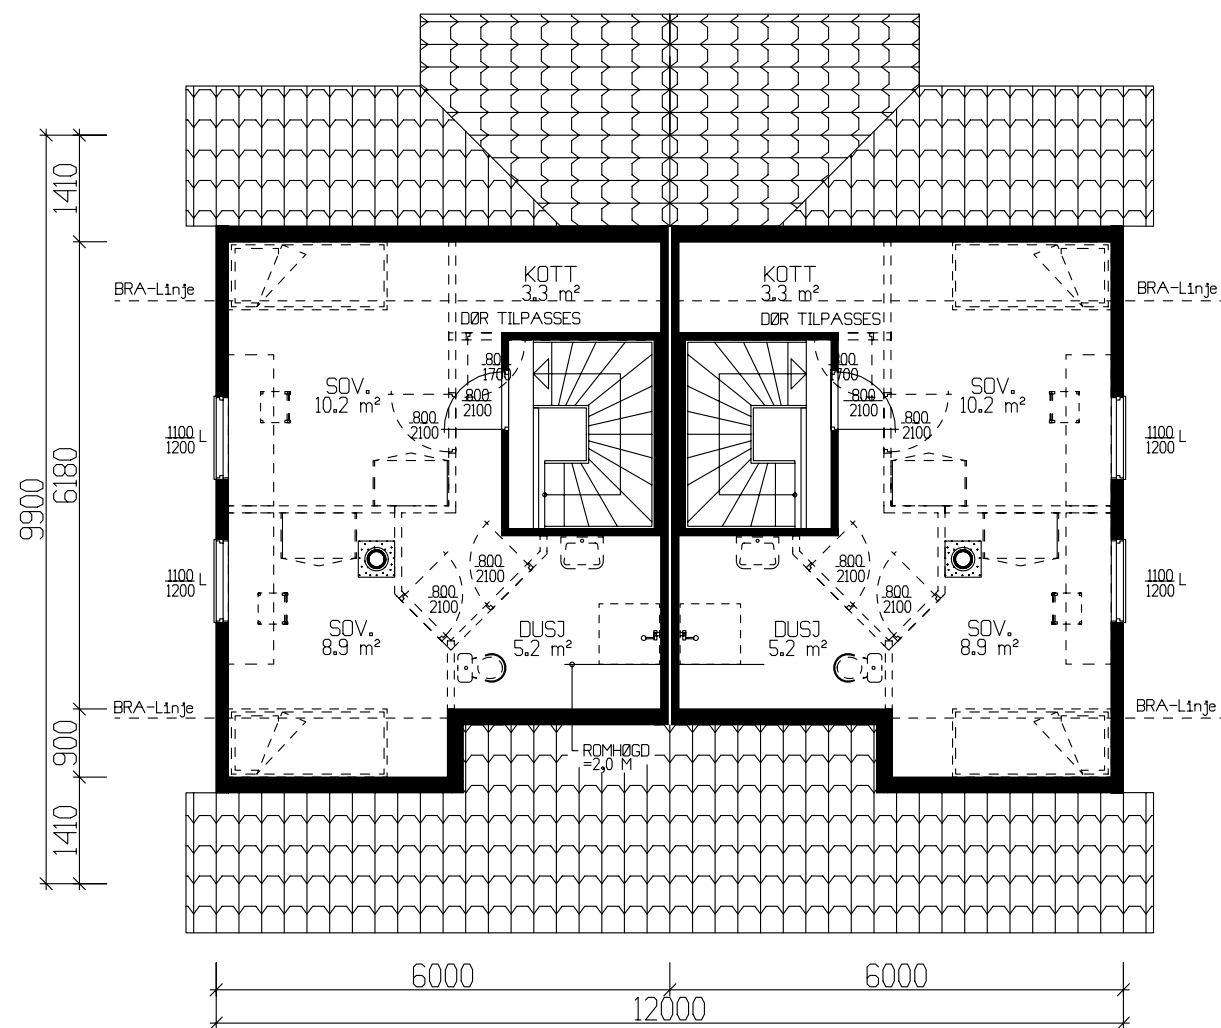


LEILIGHET A
31,0 m² BRA

LEILIGHET B
31,0 m² BRA

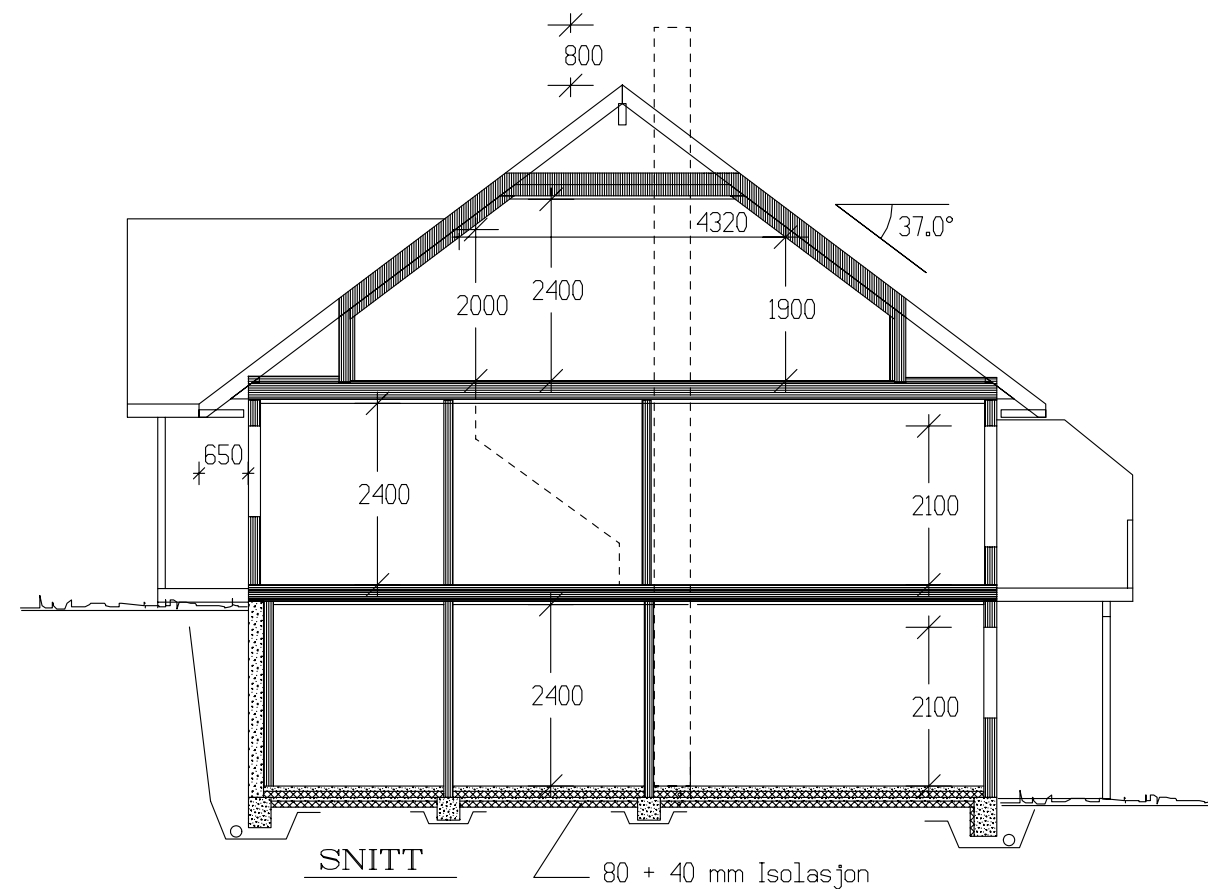

Tiltakshaver: Aktiv Boliger as					 TEGNINGS NR. 503 PROSJ.NR. 320a
Leverandør: Aktiv Boliger as					
HUSTYPE: REKKEHUS		PLAN / SNITT		DATO 06.05.04 mhv	
Byggeplassens adresse: Skusethmarka , 6006 Alesund				REV.1 20.09.04 hd	
				REV.2	
				REV.3	
				SKALA 1 : 100	
G.nr. 118	Br.nr. 702	ER TEGNING KONTROLLERT I H.T. SJEKKLISTER ?		Ja	PROSJ.NR. 320a
				 DATA DESIGN SYSTEM	
VestlandsHusgruppens arkitektkontor – 6018 Alesund – Tlf. 70 17 89 00					
TEGNINGEN MÅ HVERKEN HELT ELLER DELVIS KOPIERES ELLER BENYTTES VED TILTAK SOM VESTLANDSHUS IKKE MEDVIRKER I.					

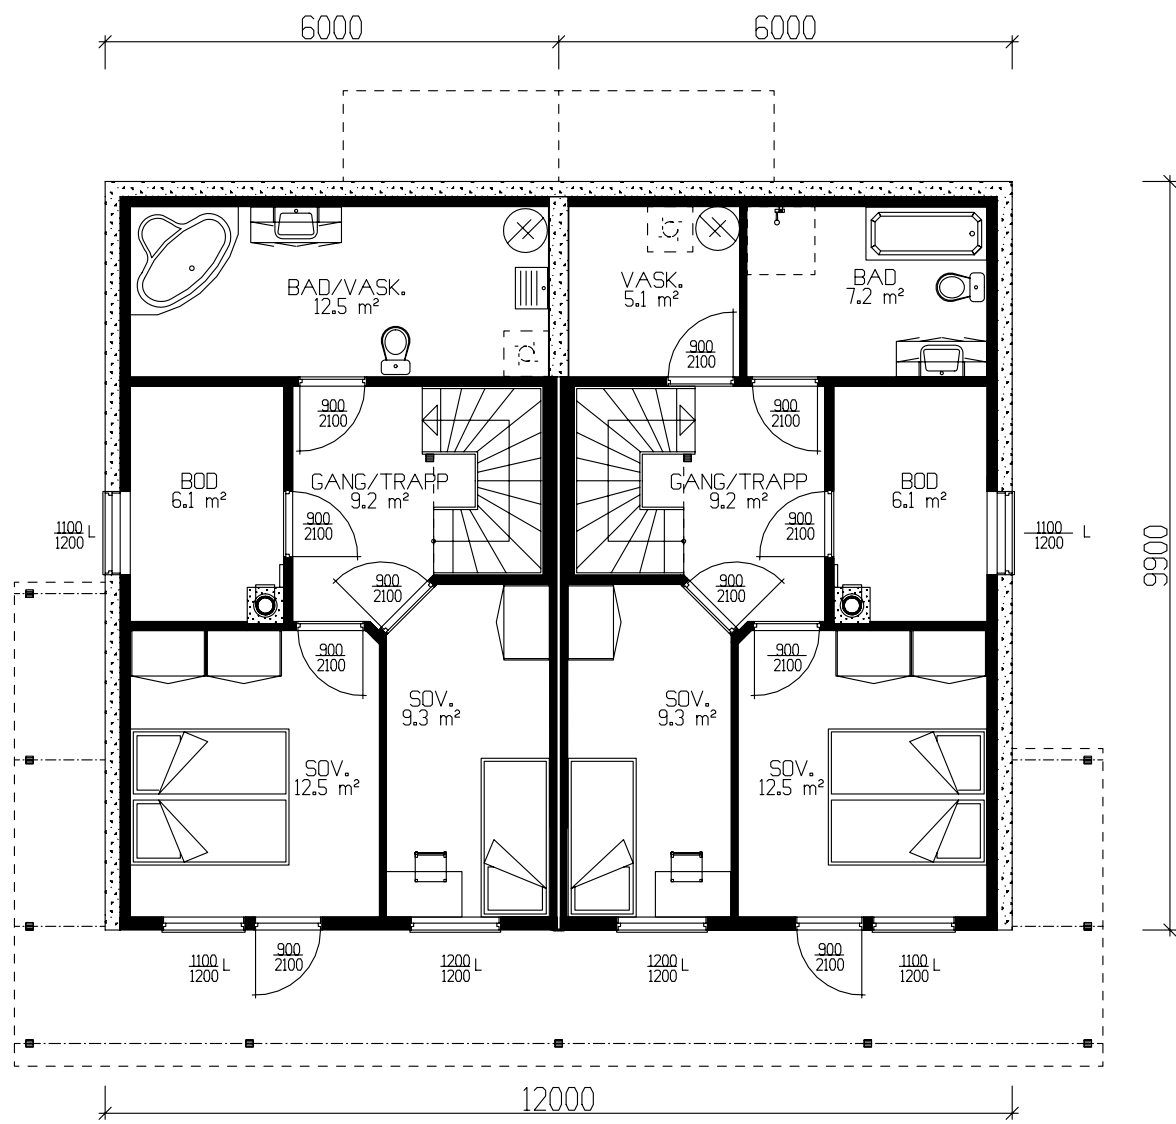

LEILIGHET A
51,9m² BRA

LEILIGHET B
51,9m² BRA

Det må søkes dispensasjon fra forskriftenes krav til lysareal på soverom 9,3m²

SPORTSBOD 5.3m² PR. LEILIGHET I CARPORT

LEILIGHET A


	BRA
Und.etg.plan	51.90
Hovedplan	54.60
Etg.plan	31.00
Sum 1 m²	137.50

LEILIGHET B

	BRA
Und.etg.plan	51.90
Hovedplan	54.60
Etg.plan	31.00
Sum 1 m²	137.50

TOTALT:

GRUNNFLATE	(M ²)	118,8
BEBYGD AREAL	(M ²)	160,0

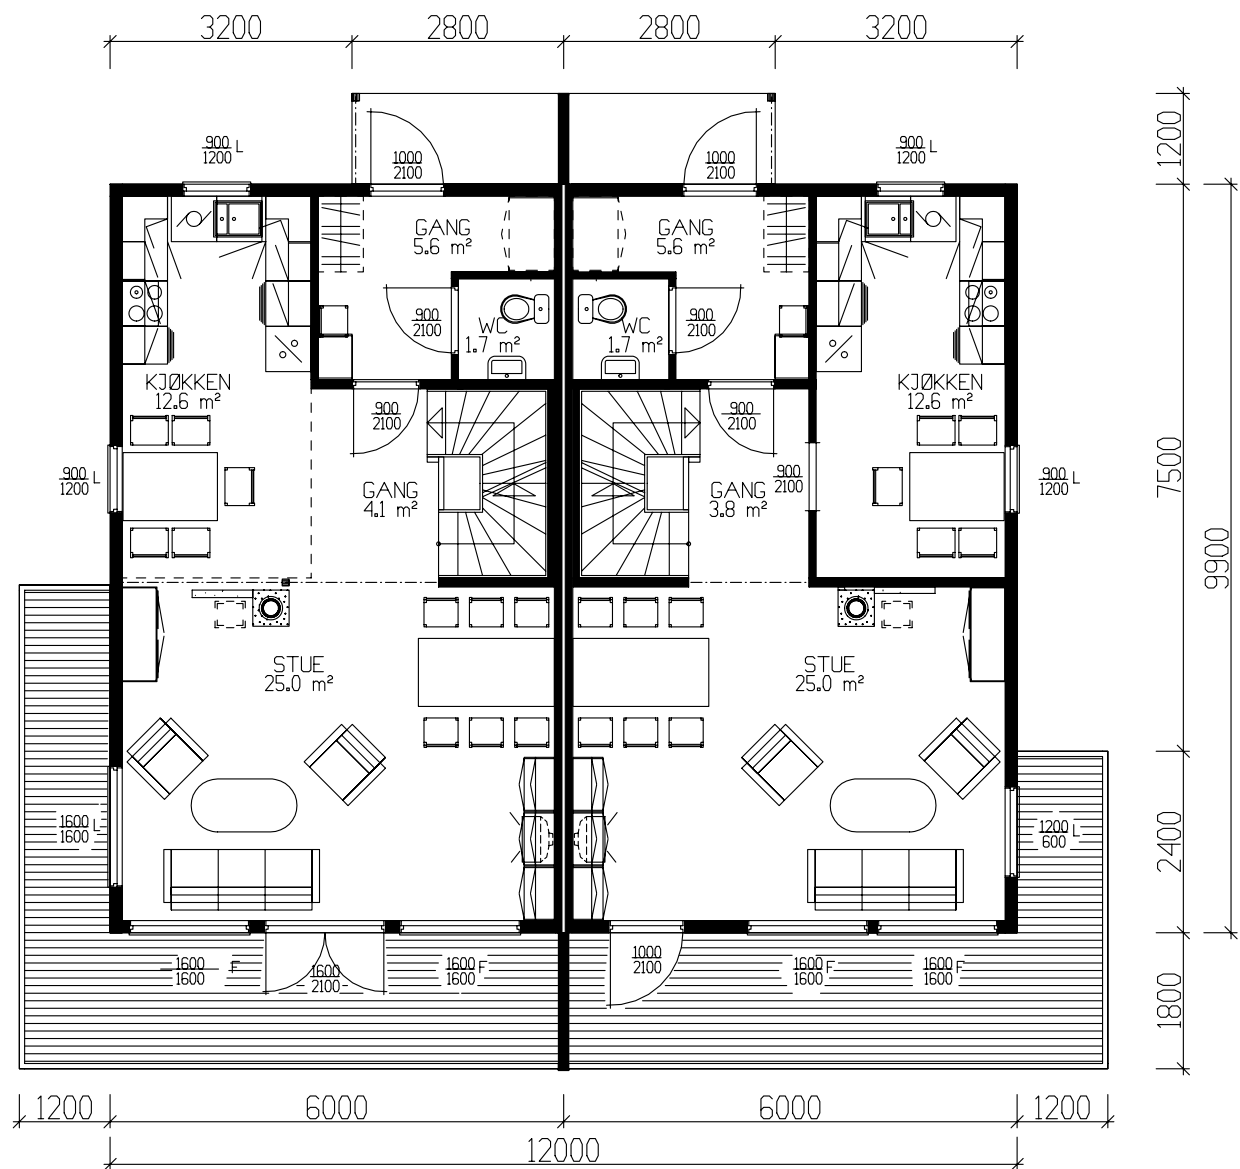

LEILIGHET A OG B : 54.6m² BRA


Tiltakshaver: Aktiv Boliger as					 VestlandsHus
Leverandør: Aktiv Boliger as					
HUSTYPE: REKKEHUS			PLAN	DATO 06.05.04 mhv	
Byggeplassens adresse:				REV.1 20.09.04 hd	
Skusethmarka , 6006 Alesund					REV.2
					REV.3
					SKALA 1 : 100
G.nr. 118	Br.nr. 702	ER TEGNING KONTROLLERT I H.T. SJEKKLISTER ?		Ja	 DATA DESIGN SYSTEM
TRYGGE HJEM					
Tegningsnr. 501					
Prosj.nr. 320a					
VestlandsHusgruppens arkitektkontor – 6018 Alesund – Tlf. 70 17 89 00					
TEGNINGEN MÅ HVERKEN HELT ELLER DELVIS KOPIERES ELLER BENYTTES VED TILTAK SOM VESTLANDSHUS IKKE MEDVIRKER I.					



Fasade mot



Fasade mot

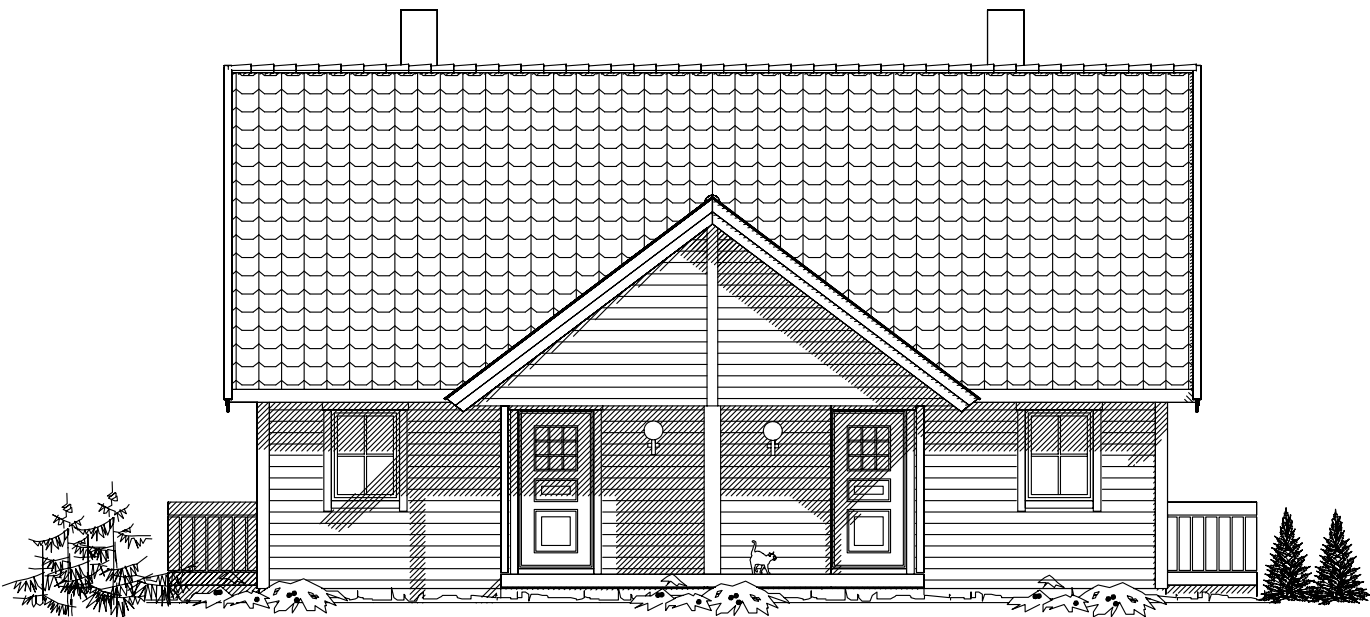

Fasade mot



Fasade mot

UTFORMING AV TILTAK BEKREFTES FOREVIST:				
Nabo.nr.	G.nr.	Br.nr.	Dato	S1gn.
Nabo.nr.	G.nr.	Br.nr.	Dato	S1gn.
Nabo.nr.	G.nr.	Br.nr.	Dato	S1gn.
Nabo.nr.	G.nr.	Br.nr.	Dato	S1gn.

Tiltakshaver: Aktiv Boliger as					 VestlandsHus
Leverandør: Aktiv Boliger as					
HUSTYPE: REKKEHUS FASADER			DATO 06.05.04 mhv REV.1 20.09.04 hd		
Byggeplassens adresse:			REV.2 REV.3		
Skusethmarka , 6006 Alesund					TRYGGE HJEM
G.nr. 118 Br.nr. 702			ER TEGNING KONTROLLERT I H.T. SJEKKLISTER ?		Tegningsnr. 502
			Ja		Prosj.nr. 320a
VestlandsHusgruppens arkitektkontor – 6018 Alesund – Tlf. 70 17 89 00					
TEGNINGEN MÅ HVERKEN HELT ELLER DELVIS KOPIERES ELLER BENYTTES VED TILTAK SOM VESTLANDSHUS IKKE MEDVIRKER I.					