


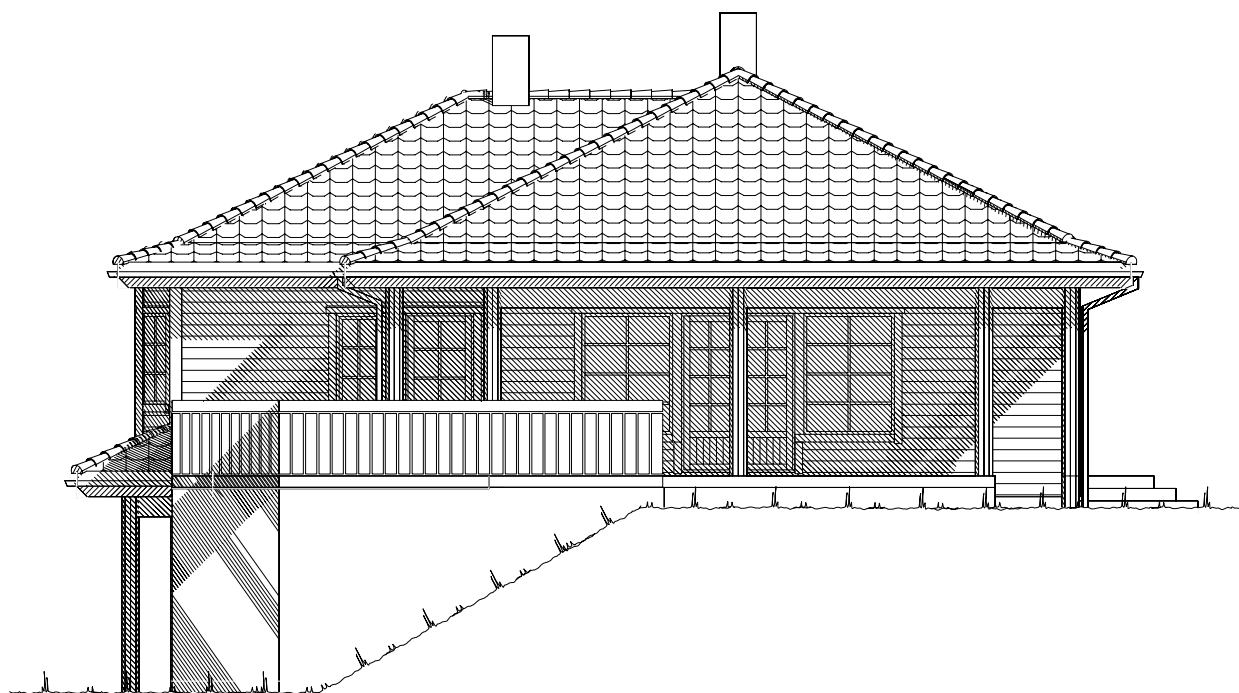


Fasade mot \_\_\_\_\_.



Fasade mot \_\_\_\_\_.

UTFORMING AV TILTAK BEKREFTES FOREVIST:


|          |       |        |      |       |
|----------|-------|--------|------|-------|
| Nabo.nr. | G.nr. | Br.nr. | Dato | Sign. |
| Nabo.nr. | G.nr. | Br.nr. | Dato | Sign. |
| Nabo.nr. | G.nr. | Br.nr. | Dato | Sign. |
| Nabo.nr. | G.nr. | Br.nr. | Dato | Sign. |

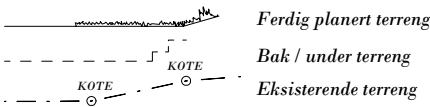


|   |  |                                                             |  |
|---|--|-------------------------------------------------------------|--|
|                         |  | Tiltakshaver: Thale Granlund Eikeset og Knut Wilberg        |  |
| Byggeplassens adresse: Sørumsund                                                                             |  | Forhandler: Gusterud Bygg AS                                |  |
| Hustype: Skårasalen                                                                                          |  | Fasade 1 og 2                                               |  |
| G.nr. 111   Br.nr. 79                                                                                        |  | Er tegning klarert for bestilling, kontrakt og søkning ? Ja |  |
| Arkiv nr.:                                                                                                   |  | DATO 01.08.11                                               |  |
|   |  | REV.1 26.05.14 tn                                           |  |
|   |  | REV.2                                                       |  |
|   |  | REV.3                                                       |  |
|   |  | TRYGGE HJEM                                                 |  |
|   |  | SKALA 1 : 100                                               |  |
|   |  | Tegningsnr. 501                                             |  |
|   |  | Prosj.nr. 080n                                              |  |
| VESTLANDSHUSGRUPPENS ARKITEKTKONTOR - 6018 ÅLESUND - TLF. 70 17 89 00                                        |  |                                                             |  |
| TEGNINGEN MÅ HVERKEN HELT ELLER DELVIS KOPIERES ELLER BENYTTES VED TILTAK SOM VESTLANDSHUS IKKE MEDVIRKER I. |  |                                                             |  |



Fasade mot \_\_\_\_\_.

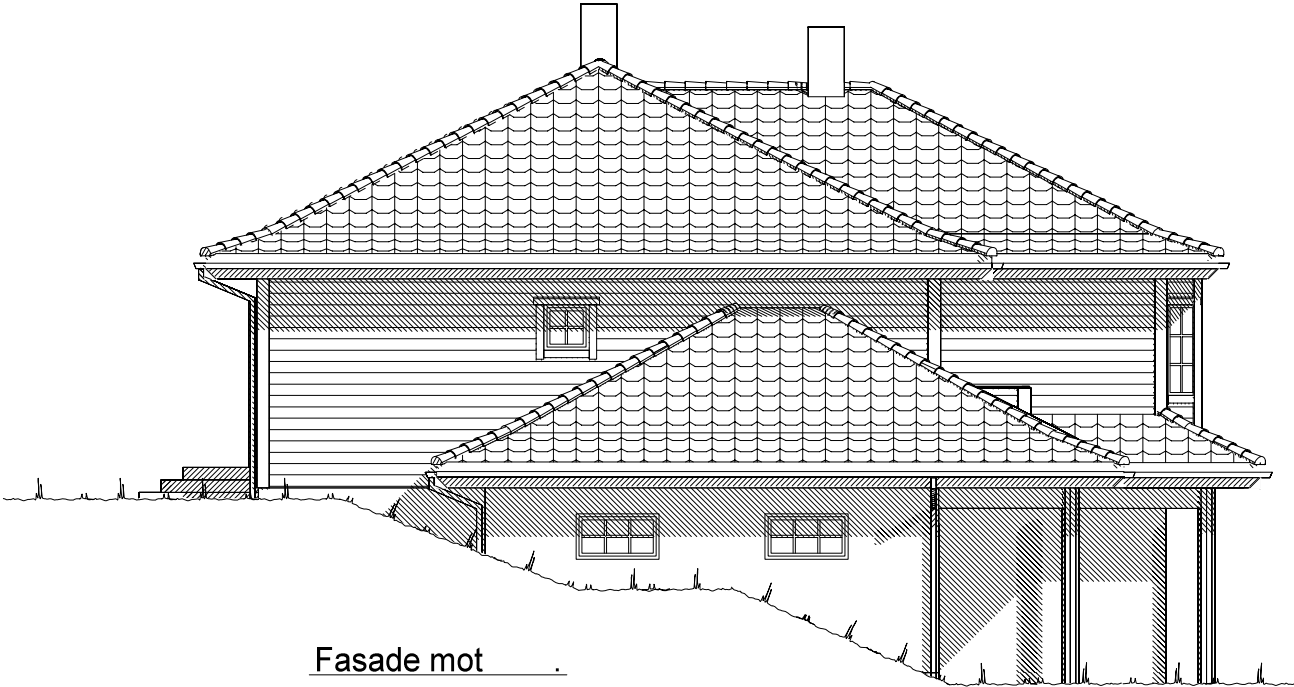


Fasade mot \_\_\_\_\_.

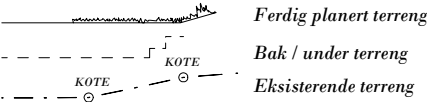

UTFORMING AV TILTAK BEKREFTES FOREVIST:

|          |       |        |      |       |
|----------|-------|--------|------|-------|
| Nabo.nr. | G.nr. | Br.nr. | Dato | Sign. |
| Nabo.nr. | G.nr. | Br.nr. | Dato | Sign. |
| Nabo.nr. | G.nr. | Br.nr. | Dato | Sign. |
| Nabo.nr. | G.nr. | Br.nr. | Dato | Sign. |

|   |  |                                                             |  |
|---|--|-------------------------------------------------------------|--|
| <b>VESTLANDS HUS</b>                                                                                         |  | Tiltakshaver: <i>Thale Granlund Eikeset og Knut Wilberg</i> |  |
|   |  | Forhandler: <i>Gusterud Bygg AS</i>                         |  |
| Hustype: Skårasalen                                                                                          |  | Fasde 3 og 4                                                |  |
| Byggeplassens adresse: Sørumsund                                                                             |  | ARKIV NR.:                                                  |  |
| G.nr. 111   Br.nr. 79                                                                                        |  | Er tegning klarert for bestilling, kontrakt og søkning ? Ja |  |
| VESTLANDSHUSGRUPPENS ARKITEKTKONTOR - 6018 ÅLESUND - TLF. 70 17 89 00                                        |  | TRYGGE HJEM                                                 |  |
| TEGNINGEN MÅ HVERKEN HELT ELLER DELVIS KOPIERES ELLER BENYTTES VED TILTAK SOM VESTLANDSHUS IKKE MEDVIRKER I. |  | SKALA 1 : 100                                               |  |
|   |  | Tegningsnr. 502                                             |  |
|   |  | Prosj.nr. 080n                                              |  |

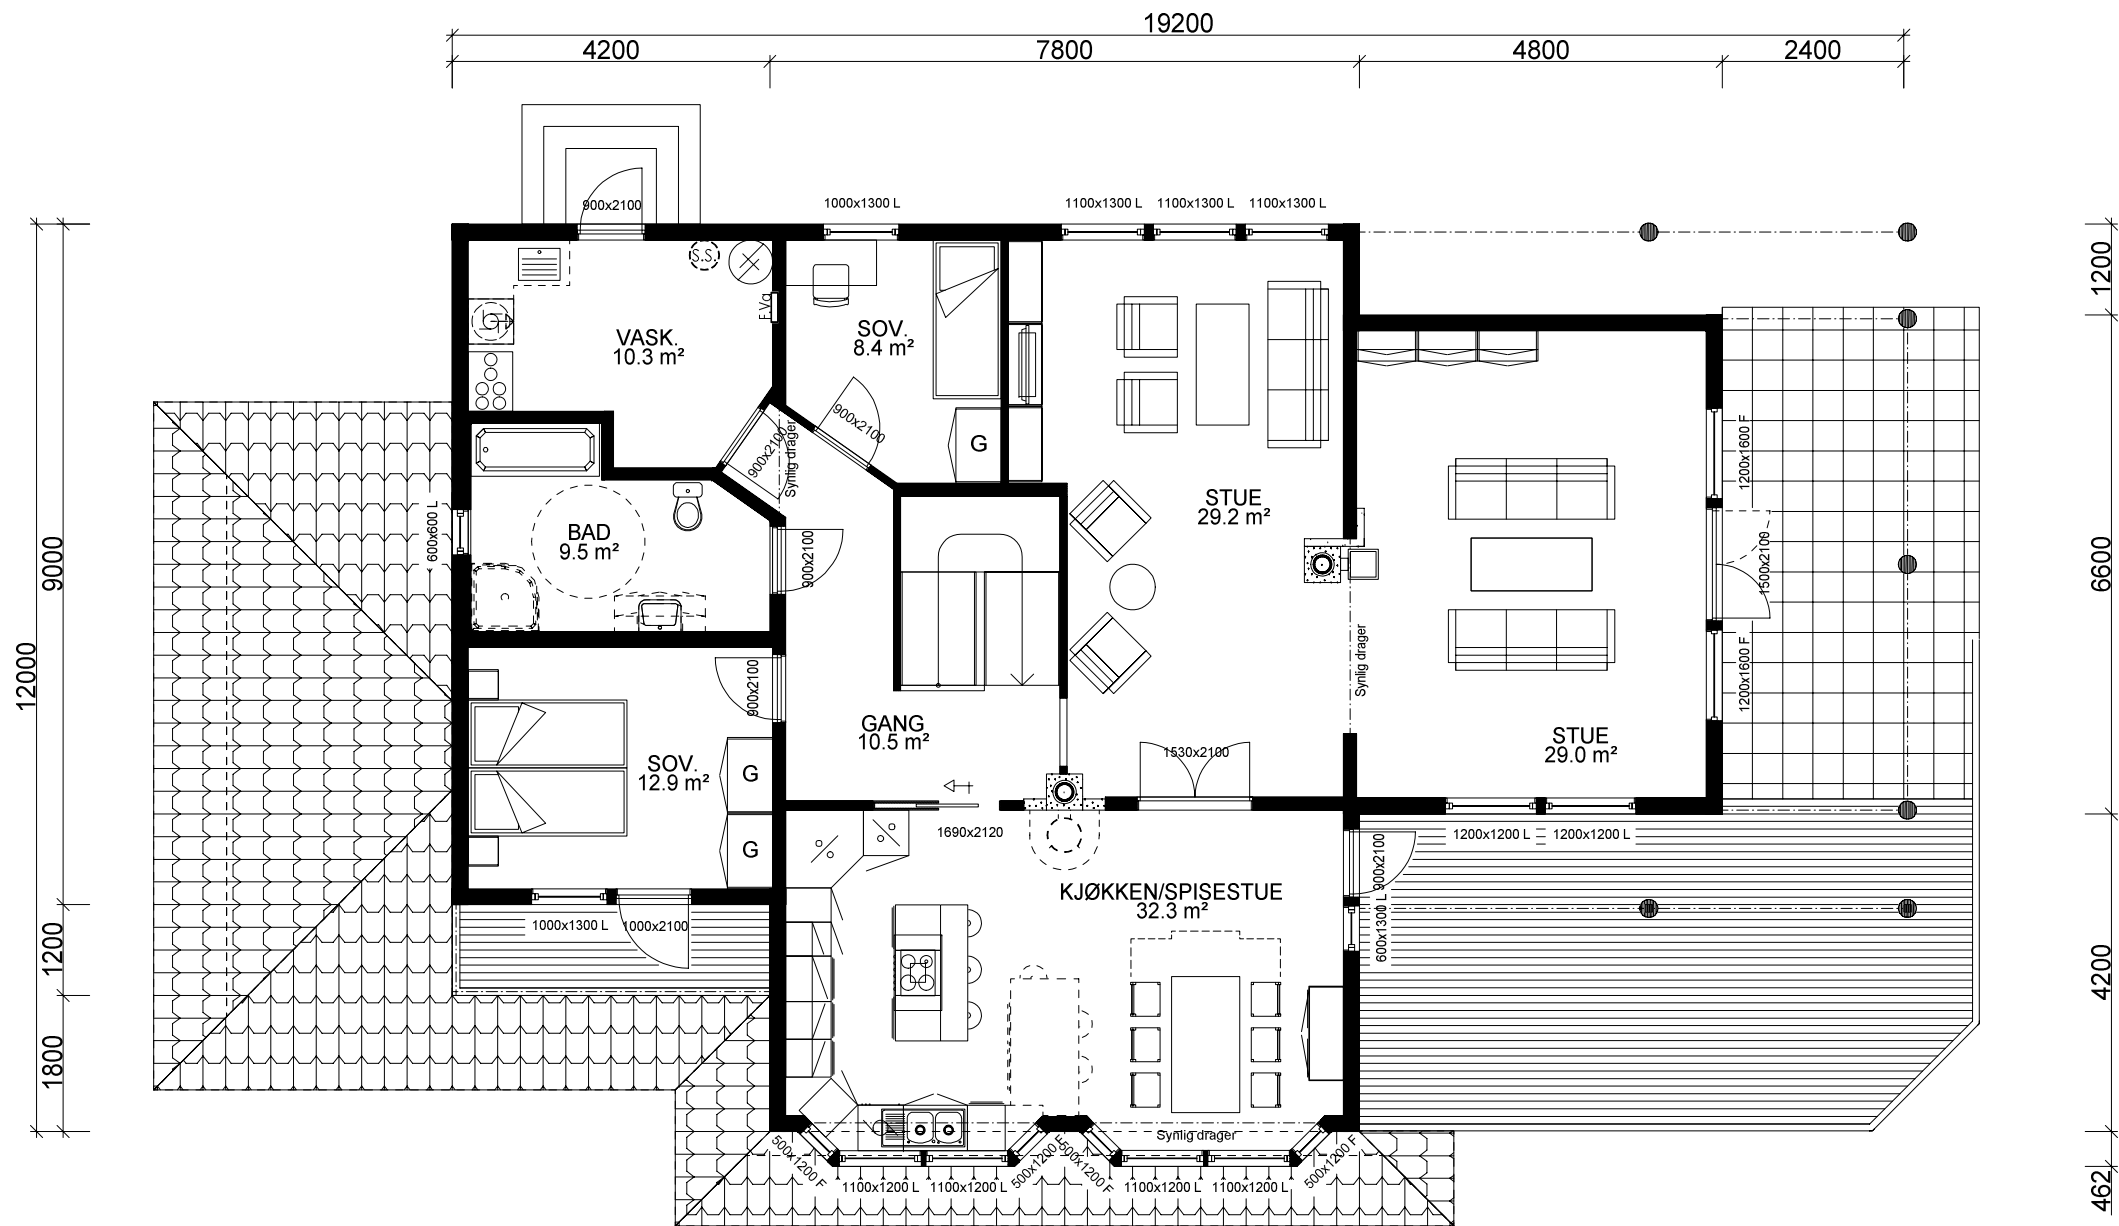

HOVEDETASJE: 153,6 m<sup>2</sup> BRA

Konf. takstolleverandør  
angående takkonstruksjon

For å tilfredstille energiforeskriftene må huset leveres med  
varmepumpe eller lignende ikke-fossil varmekilde.

Bygning i:  
Risikoklasse 4  
Brannklasse 1


Kanaler fra ventilasjonsanlegg, vil i noen  
tilfeller medføre ekstra veggtykkelser  
eller "kassing", som får mindre konse-  
kvenser for romløsninger  
Dette kan eventuelt justeres noe før  
igangsetting av bygget.

NB! Ved innhenting av pristilbud av  
ytterdører og vindu, må forutsetningen  
i varmetapsberegningen legges til  
grunn. Her blir det forutsatt en maksimal,  
gjennomsnittlig U-verdi til ytterdører  
og vindu for bygget.  
Høy prosentandel over 20% vindu og dører,  
har konsekvenser for byggets isolering.

% vindu- og dørareal er beregnet til: 18%  
Gjennomsnittlig U-verdi er her: 1,2


| (Bygningens totale bruksareal på tomt) |                                 |                         |                                         |         |                         |
|----------------------------------------|---------------------------------|-------------------------|-----------------------------------------|---------|-------------------------|
| Arealberegninger<br>i hht. NS 3940     | Bruksareal BRA i m <sup>2</sup> |                         |                                         | Sum BRA | P-ROM<br>Primære<br>rom |
|                                        | Pr etasje                       | Utvendig<br>bod/garasje | Åpent over-<br>bygg areal<br>og carport |         |                         |
| U. etg. plan                           | 105.6                           | 51.7                    | 51.3                                    | 208.6   | 85.0                    |
| H. etg. plan                           | 153.6                           | 0.0                     | 32.0                                    | 185.6   | 153.6                   |
| SUM :                                  | 259.2                           | 51.7                    | 83.3                                    | 394.2   | 238.6                   |
| BYA :                                  | 260.4                           | 0.0                     | 0.0                                     | 260.4   |                         |
| Grunnflate/<br>fotavtrykk :            | 180.2                           |                         |                                         |         |                         |

|   |           |                                                             |            |               |   |             |                 |
|---|-----------|-------------------------------------------------------------|------------|---------------|---|-------------|-----------------|
| <br><b>VESTLANDS HUS</b> |           | Tiltakshaver: <i>Thale Granlund Eikeset og Knut Wilberg</i> |            |               |   |             |                 |
|   |           | Forhandler: <i>Gusterud Bygg AS</i>                         |            |               |   |             |                 |
| Hustype: Skårasalen                                                                                           |           | Plan                                                        |            | DATO 01.08.11 |   | TRYGGE HJEM |                 |
| Byggeplassens adresse:<br>Sørum                                                                               |           |                                                             | ARKIV NR.: |               | REV.1 26.05.14 tn                                                                                        |             | SKALA 1 : 100   |
|   |           |                                                             |            |               | REV.2   |             |                 |
|   |           |                                                             |            |               | REV.3   |             | Tegningsnr. 503 |
| G.nr. 111   | Br.nr. 79 | Er tegning klarert for bestilling, kontrakt og søkning ?    |            | Ja            |  DATA DESIGN SYSTEM |             | Prosj.nr. 080n  |
| VESTLANDSHUSGRUPPENS ARKITEKTKONTOR - 6018 ÅLESUND - TLF. 70 17 89 00                                         |           |                                                             |            |               |   |             |                 |
| TEGNINGEN MÅ HVERKEN HELT ELLER DELVIS KOPIERES ELLER BENYTTES VED TILTAK SOM VESTLANDSHUS IKKE MEDVIRKER I.  |           |                                                             |            |               |   |             |                 |

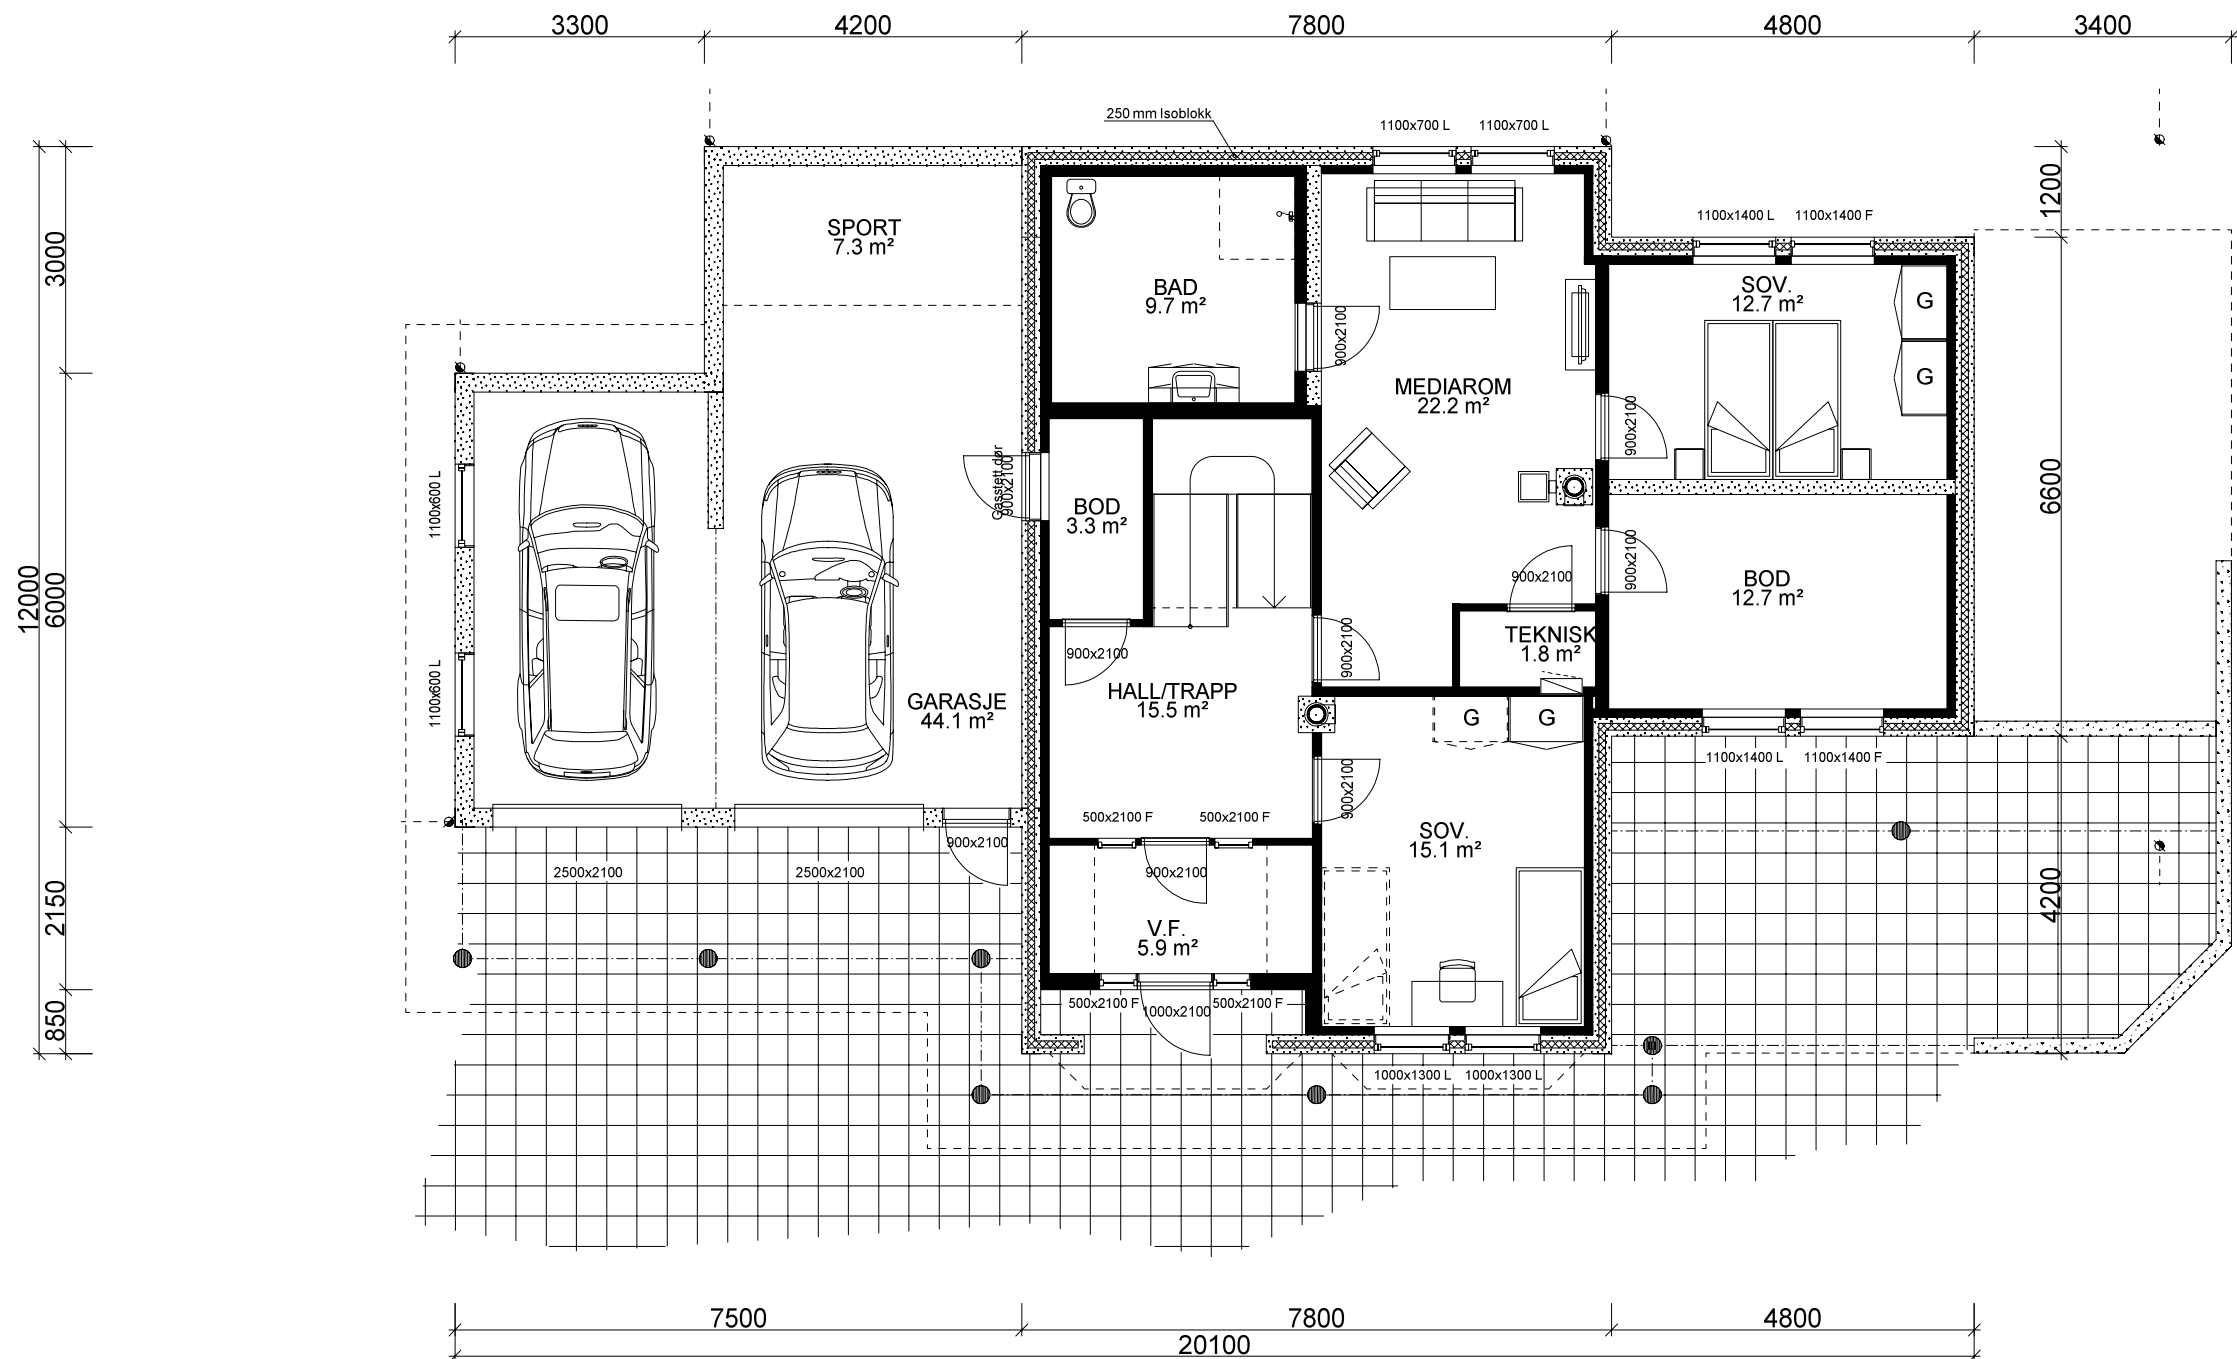

UNDERETASJE: 105,6 m² + GARASJE: 44,1 m² + SPORT 7,3 m² BRA

|   |           |                                                                    |            |               |   |             |                 |
|---|-----------|--------------------------------------------------------------------|------------|---------------|---|-------------|-----------------|
| <br><b>VESTLANDS HUS</b> |           | <b>Tiltakshaver:</b> <i>Thale Granlund Eikeset og Knut Wilberg</i> |            |               |   |             |                 |
|   |           | <b>Forhandler:</b> <i>Gusterud Bygg AS</i>                         |            |               |   |             |                 |
| Hustype: Skårasalen                                                                                           |           | Plan                                                               |            | DATO 01.08.11 |   | TRYGGE HJEM |                 |
| Byggeplassens adresse:<br>Sørum                                                                               |           |                                                                    | ARKIV NR.: |               | REV.1 26.05.14 tn                                                                                        |             | SKALA 1 : 100   |
|   |           |                                                                    |            |               | REV.2   |             |                 |
|   |           |                                                                    |            |               | REV.3   |             |                 |
|   |           |                                                                    |            |               |   |             |                 |
| G.nr. 111   | Br.nr. 79 | Er tegning klarert for bestilling, kontrakt og søkning ?           |            | Ja            |  DATA DESIGN SYSTEM |             | Tegningsnr. 504 |
|   |           |                                                                    |            |               |   |             | Prosj.nr. 080n  |
| <b>VESTLANDSHUSGRUPPENS ARKITEKTKONTOR - 6018 ÅLESUND - TLF. 70 17 89 00</b>                                  |           |                                                                    |            |               |   |             |                 |
| TEGNINGEN MÅ HVERKEN HELT ELLER DELVIS KOPIERES ELLER BENYTTES VED TILTAK SOM VESTLANDSHUS IKKE MEDVIRKER I.  |           |                                                                    |            |               |   |             |                 |

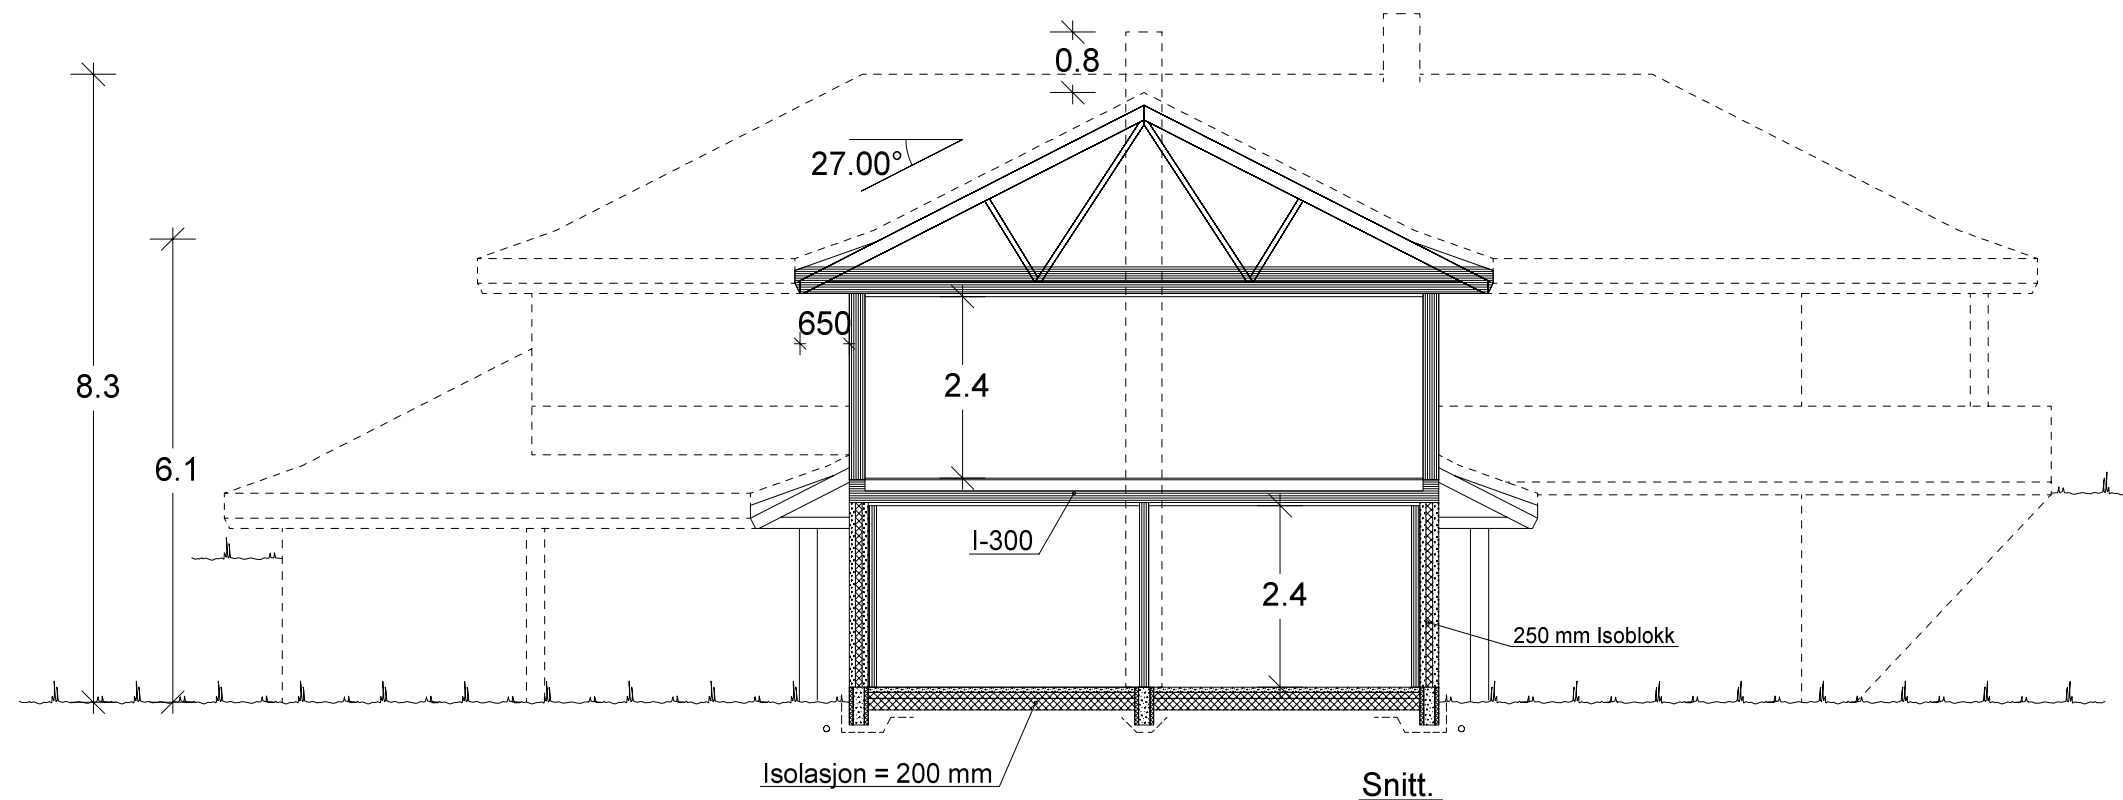

|   |           |                                                          |                    |
|---|-----------|----------------------------------------------------------|--------------------|
|                         |           | Tiltakshaver: Thale Granlund Eikeset og Knut Wilberg     |                    |
|   |           | Forhandler: Gusterud Bygg AS                             |                    |
| Hustype: Skårasalen                                                                                          |           | Snitt                                                    | DATO 01.08.11      |
| Byggeplassens adresse:                                                                                       |           | ARKIV NR.:                                               | REV.1 26.05.14 tn  |
| Sørum   |           |                                                          | REV.2              |
|   |           |                                                          | REV.3              |
| G.nr. 111   | Br.nr. 79 | Er tegning klarert for bestilling, kontrakt og søkning ? | Ja                 |
|   |           |                                                          | DATA DESIGN SYSTEM |
|   |           |                                                          | TRYGGE HJEM        |
|   |           |                                                          | SKALA 1 : 100      |
|   |           |                                                          | Tegningsnr. 505    |
|   |           |                                                          | Prosj.nr. 080n     |
| VESTLANDSHUSGRUPPENS ARKITEKTKONTOR - 6018 ÅLESUND - TLF. 70 17 89 00                                        |           |                                                          |                    |
| TEGNINGEN MÅ HVERKEN HELT ELLER DELVIS KOPIERES ELLER BENYTTES VED TILTAK SOM VESTLANDSHUS IKKE MEDVIRKER I. |           |                                                          |                    |