


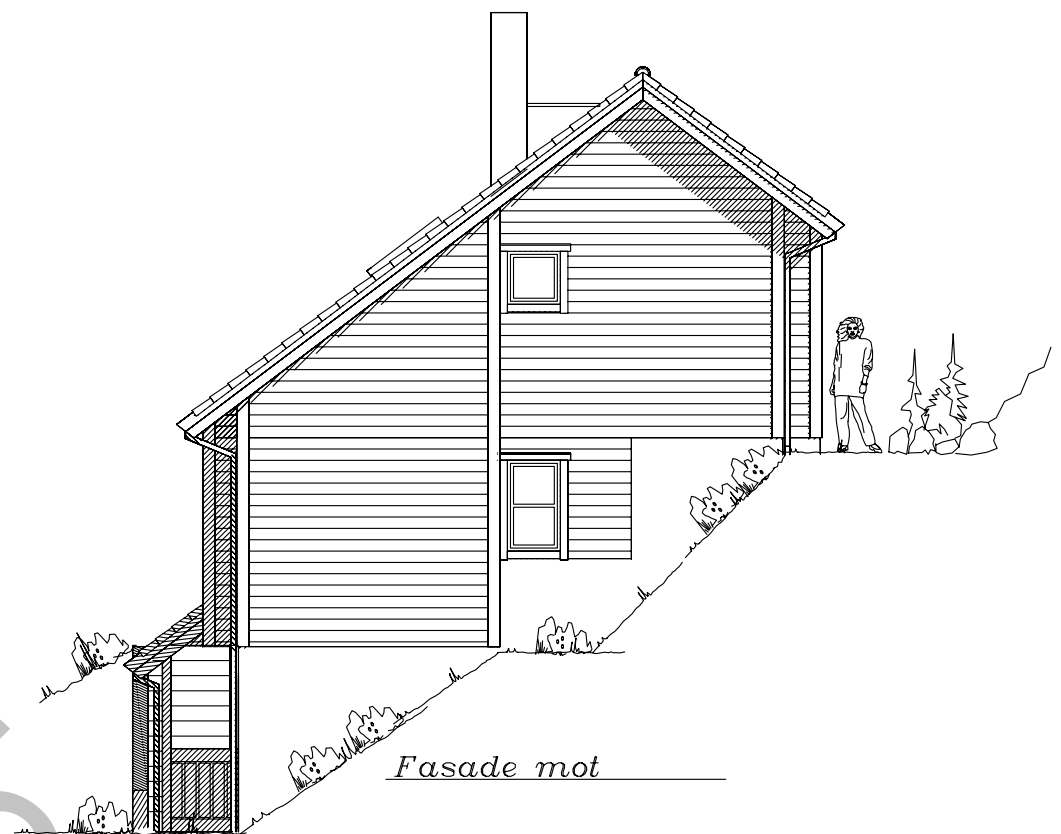

Fasade mot




Fasade mot

UTFORMING AV TILTAK BEKREFTES FOREVIST:


Nabo.nr.	G.nr.	Br.nr.	Dato	Sign.
Nabo.nr.	G.nr.	Br.nr.	Dato	Sign.
Nabo.nr.	G.nr.	Br.nr.	Dato	Sign.
Nabo.nr.	G.nr.	Br.nr.	Dato	Sign.

— — — — — Ferdig planert terreng
- - - - - Bak / under terreng
— — — — — Eksisterende terreng

Tiltakshaver:		 Vestlandshus	
Leverandør:			
Hustype: Knivsegga			
Byggeplassens adresse:		Fasade 1 - 2	DATO 18.05.09
		ARKIV NR. 40-161	REV.1
			REV.2
			REV.3
			SKALA 1 : 100
			DATA DESIGN SYSTEM
VestlandsHusgruppens arkitektkontor – 6018 Alesund – Tlf. 70 17 89 00			
TEGNINGEN MÅ HVERKEN HELT ELLER DELVIS KOPIERES ELLER BENYTTES VED TILTAK SOM VESTLANDSHUS IKKE MEDVIRKER I.			

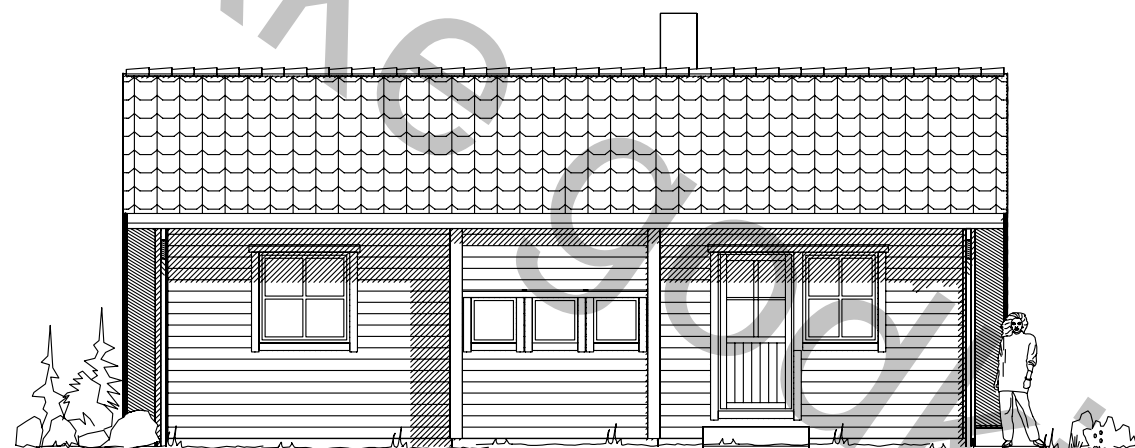


Fasade mot

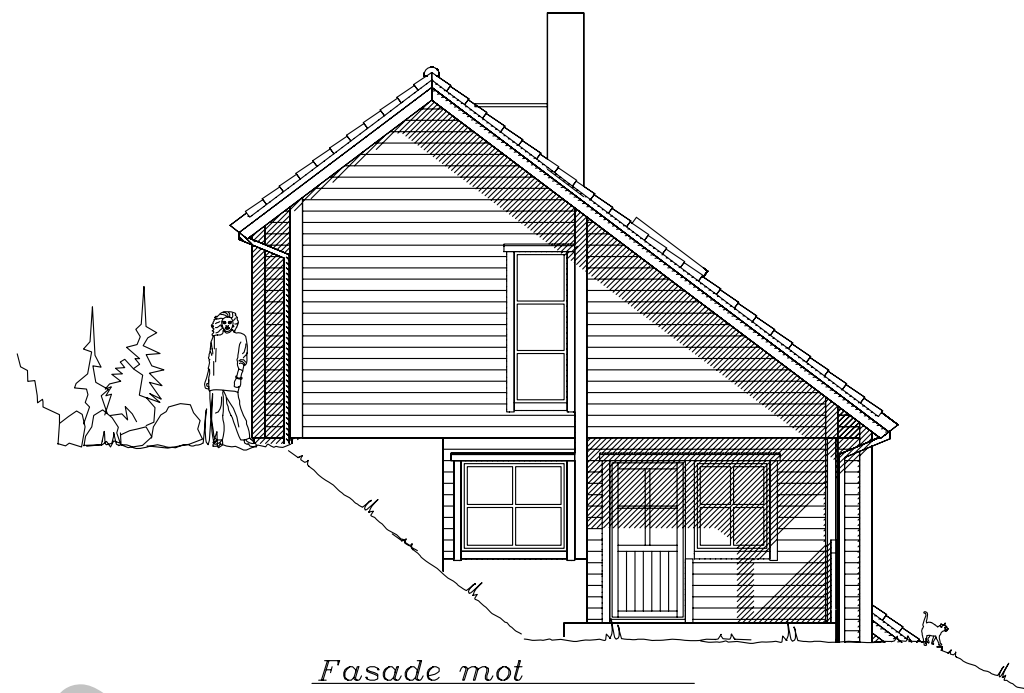


Fasade mot

Tiltakshaver:				 VestlandsHus	
Leverandør:					
Hustype: Knivsegga					
Byggeplassens adresse:		Fasade 3 - 4	ARKIV NR. 40-161	DATO 18.05.09	TRYGGE HJEM
				REV.1	Tegningsnr. 502
				REV.2	Prosj.nr. 583W
				REV.3	
				SKALA 1 : 100	
				DATA DESIGN SYSTEM	
VestlandsHusgruppens arkitektkontor – 6018 Alesund – Tlf. 70 17 89 00					
TEGNINGEN MÅ HVERKEN HELT ELLER DELVIS KOPIERES ELLER BENYTTES VED TILTAK SOM VESTLANDSHUS IKKE MEDVIRKER I.					

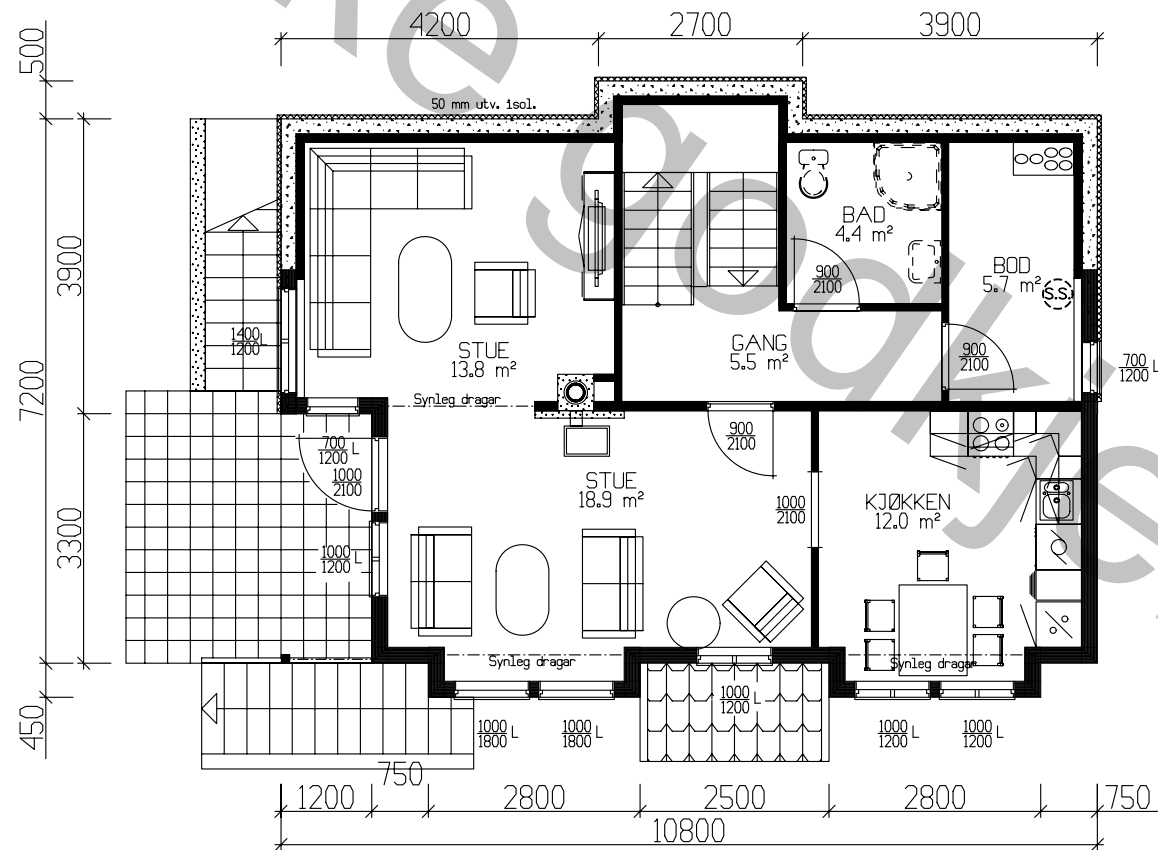

HOVEDPLAN 67,9m² BRA

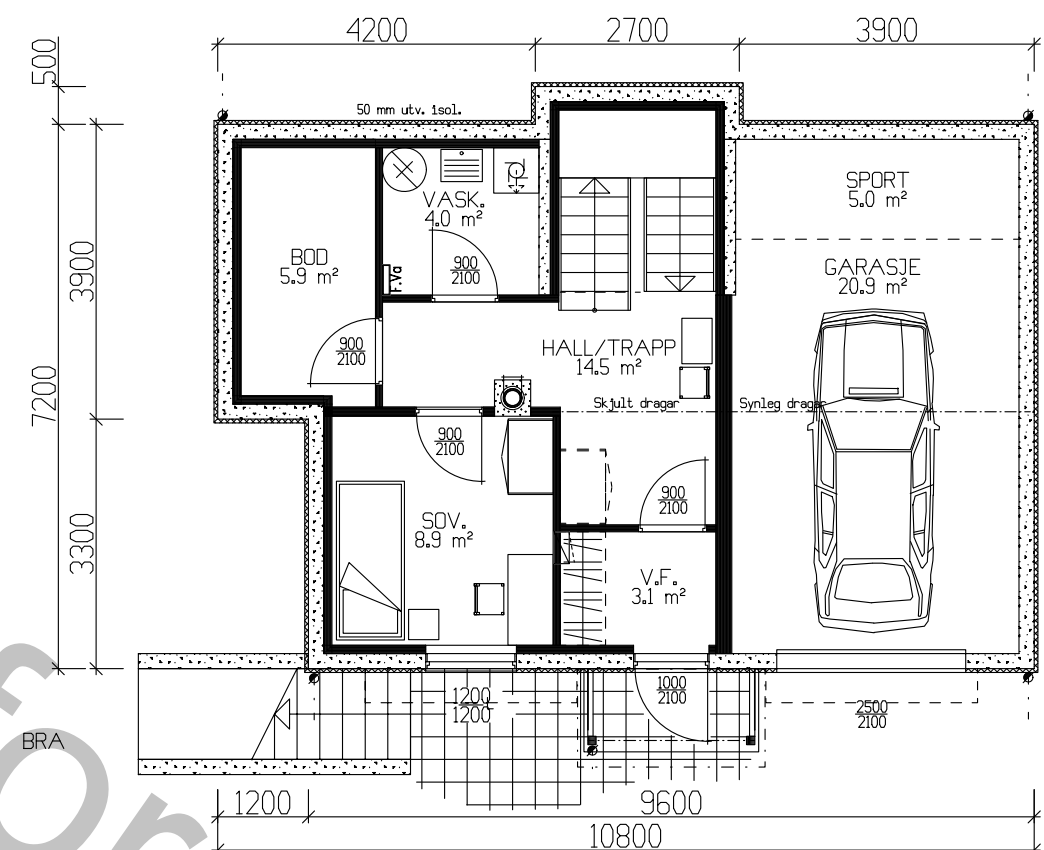


UNDERETASJE 38,4m² BRA + 25,9m² BRA.

Eksklusiv garasjedel


	BRA
Und.etg.plan	38.40
Hovedplan	67.90
Etg.plan	54.10
Sum 1 m²	160.40

GRUNNFLATE	(M ²)	77,0
BEBYGD AREAL	(M ²)	85,1

Tiltakshaver:					 VestlandsHus
Leverandør:					
Hustype: Knivsegga		PLAN		DATO 18.05.09	
Byggeplassens adresse:		ARKIV NR. 40-161		REV.1 REV.2 REV.3	
G.nr.	Br.nr.	ER TEGNING KONTROLLERT I H.T. SJEKKLISTER ?		SKALA 1 : 100	Tegningsnr. 503
				 DATA DESIGN SYSTEM	Prosj.nr. 583W
VestlandsHusgruppens arkitektkontor – 6018 Alesund – Tlf. 70 17 89 00					
TEGNINGEN MÅ HVERKEN HELT ELLER DELVIS KOPIERES ELLER BENYTTES VED TILTAK SOM VESTLANDSHUS IKKE MEDVIRKER I.					

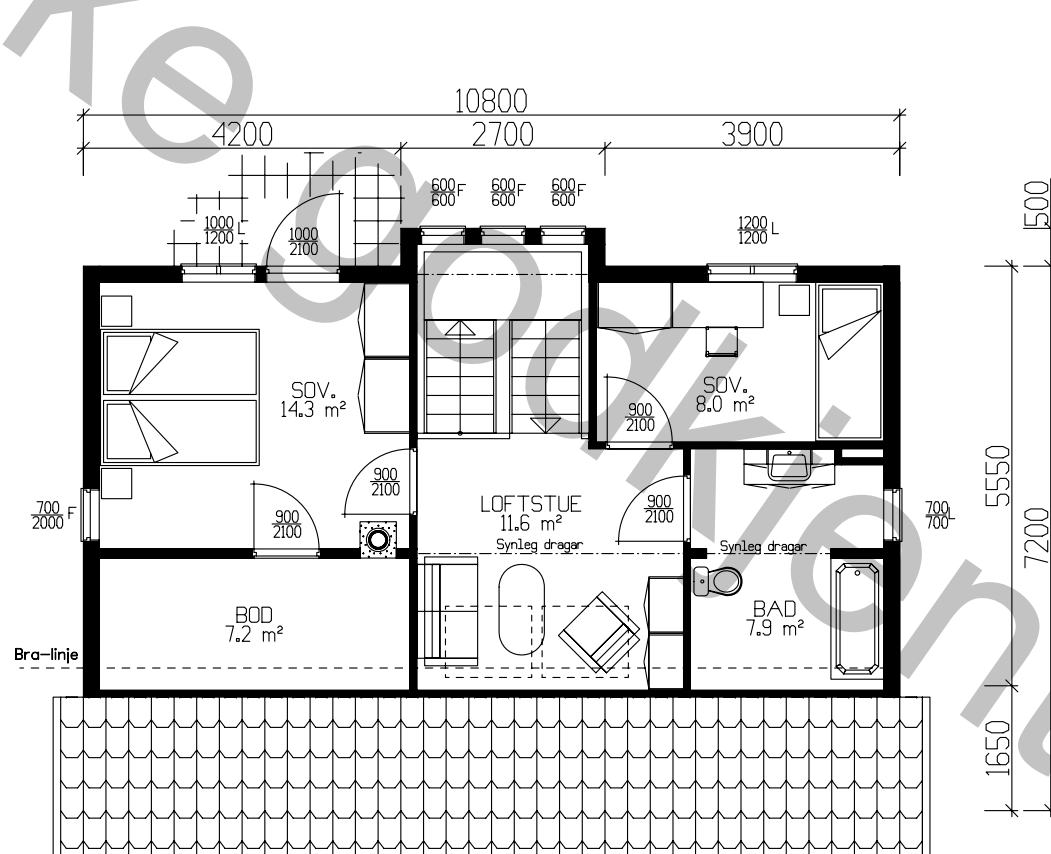

ETASJEPLAN LOFT 54,1m² BRA

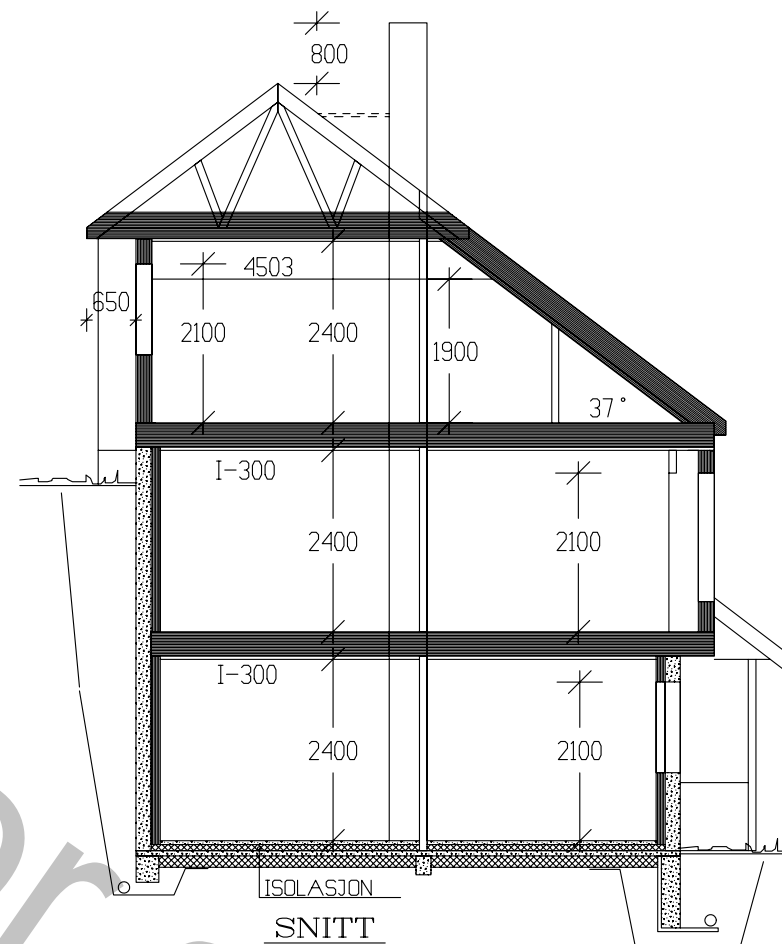

Tiltakshaver:					 VestlandsHus
Leverandør:					
Hustype: Knivsegga		PLAN / SNITT		DATO 18.05.09	
Byggeplassens adresse:		ARKIV NR. 40-161		REV.1	
				REV.2	TRYGGE HJEM
				REV.3	
				SKALA 1 : 100	Tegningsnr. 504
G.nr.	Br.nr.	ER TEGNING KONTROLLERT I H.T. SJEKKLISTER ?		 DATA DESIGN SYSTEM	Prosj.nr. 583W
VestlandsHusgruppens arkitektkontor – 6018 Alesund – Tlf. 70 17 89 00					
TEGNINGEN MÅ HVERKEN HELT ELLER DELVIS KOPIERES ELLER BENYTTES VED TILTAK SOM VESTLANDSHUS IKKE MEDVIRKER I.					