
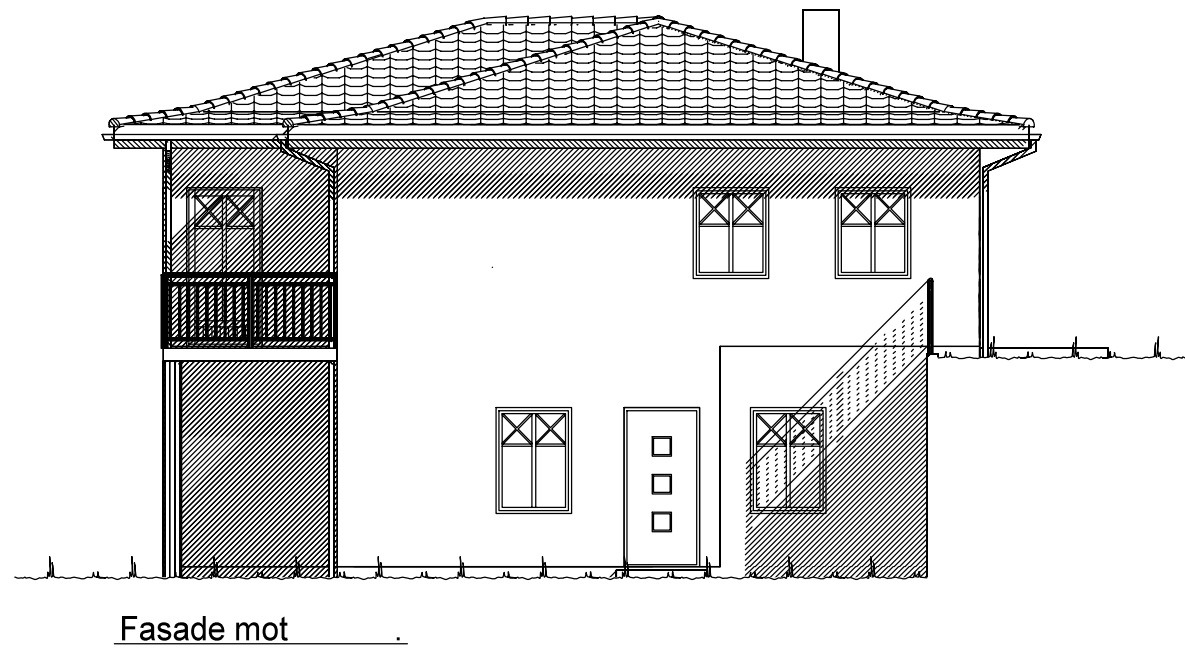


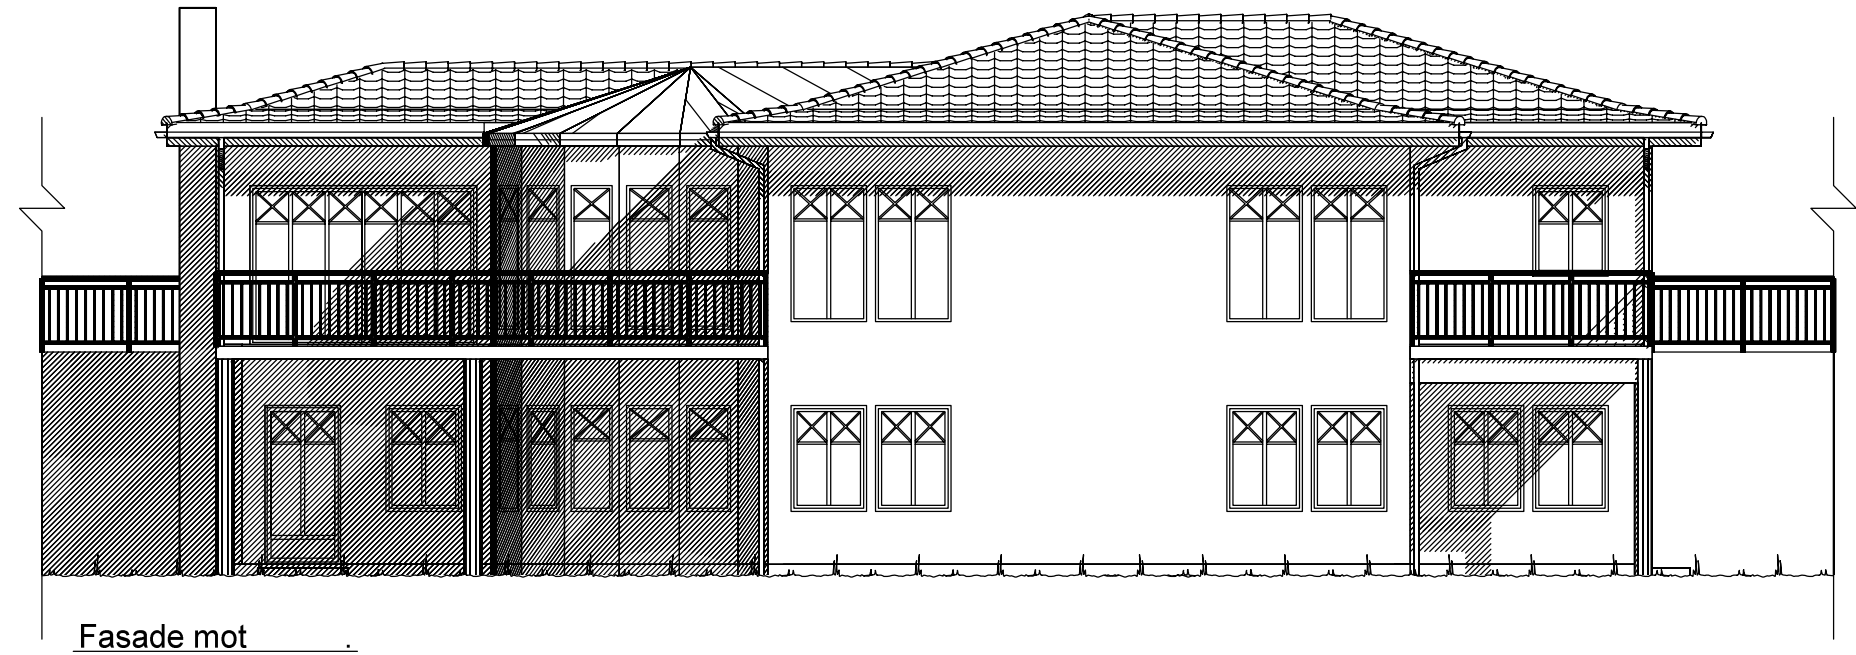


Ferdig planert terreng
Bak / under terreng
Eksisterende terreng

UTFORMING AV TILTAK BEKREFTES FOREVIST:

Nabo.nr.	G.nr.	Br.nr.	Dato	Sign.
Nabo.nr.	G.nr.	Br.nr.	Dato	Sign.
Nabo.nr.	G.nr.	Br.nr.	Dato	Sign.
Nabo.nr.	G.nr.	Br.nr.	Dato	Sign.



VESTLANDS HUS		Tiltakshaver: Warholm og Nuhic	
		Forhandler: Nordvest Bygg og Interiør AS	
Hustype: Spesial		Fasade 1 og 2	
Byggeplassens adresse: Vikemarkstubben 11, 6065 Ulsteinvik		ARKIV NR.:	DATO 30.11.16 vhh
G.nr. 9	Br.nr. 474	Er tegning klarert for bestilling, kontrakt og søkning ?	Nei
VESTLANDSHUSGRUPPENS ARKITEKTKONTOR - 6018 ÅLESUND - TLF. 70 17 89 00		SKALA 1 : 100	
TEGNINGEN MÅ HVERKEN HELT ELLER DELVIS KOPIERES ELLER BENYTTES VED TILTAK SOM VESTLANDSHUS IKKE MEDVIRKER I.		Tegningsnr. 501	
		Prosj.nr. 811v	

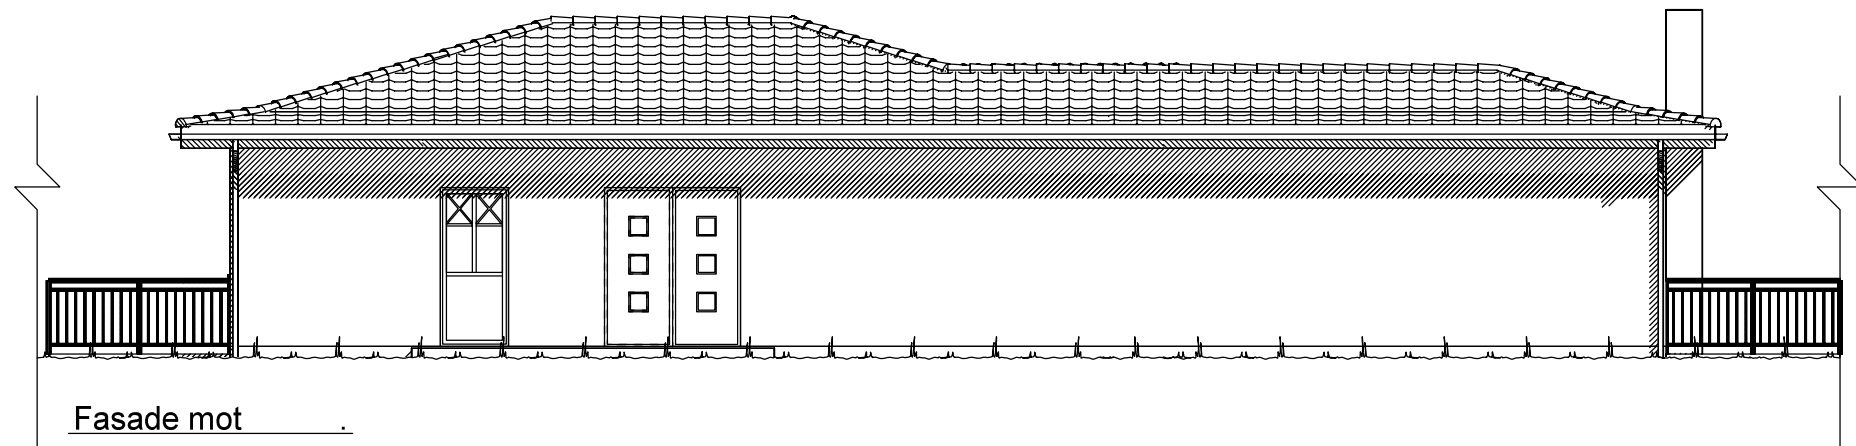

Fasade mot _____.




Fasade mot _____.

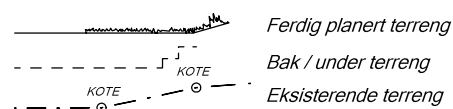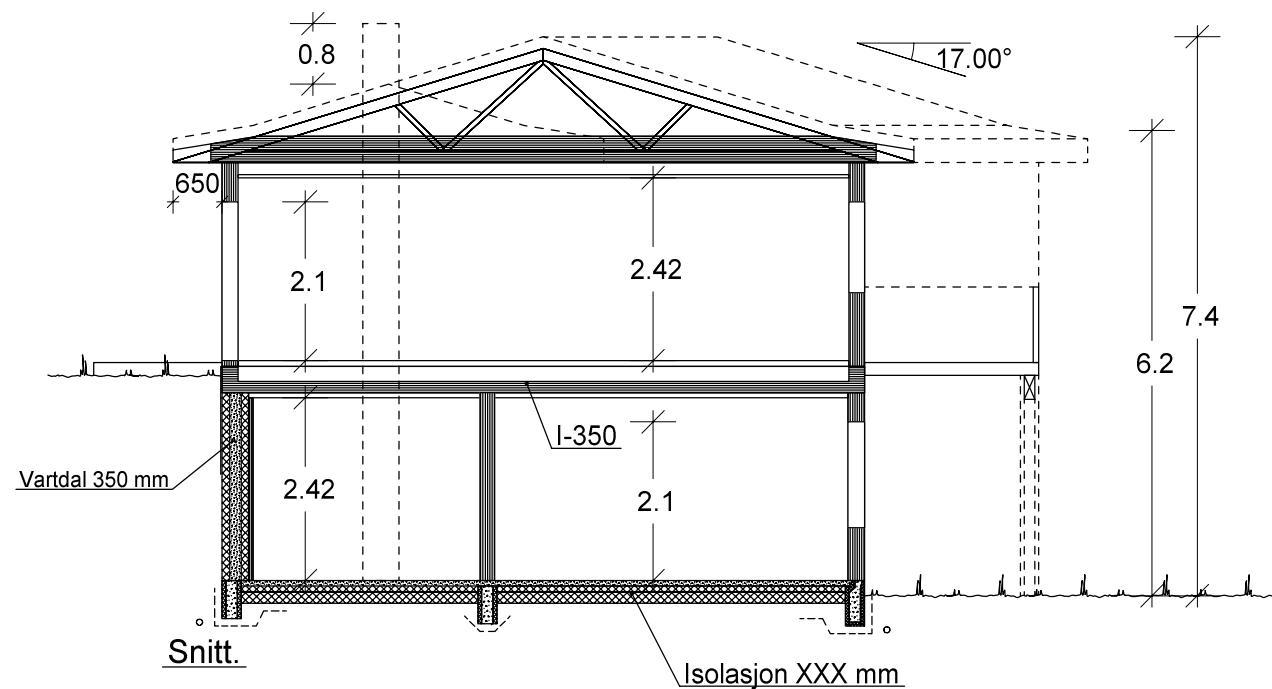

UTFORMING AV TILTAK BEKREFTES FOREVIST:

Nabo.nr.	G.nr.	Br.nr.	Dato	Sign.
Nabo.nr.	G.nr.	Br.nr.	Dato	Sign.
Nabo.nr.	G.nr.	Br.nr.	Dato	Sign.
Nabo.nr.	G.nr.	Br.nr.	Dato	Sign.

VESTLANDS HUS		Tiltakshaver: Warholm og Nuhic	
		Forhandler: Nordvest Bygg og Interiør AS	
Hustype: Spesial		Fasade 3, 4 og snitt	
Byggeplassens adresse: Vikemarkstubben 11, 6065 Ulsteinvik		ARKIV NR.:	DATO 30.11.16 vhh
G.nr. 9		Br.nr. 474	REV.1
Er tegning klarert for bestilling, kontrakt og søkning ?		Nei	REV.2
VESTLANDSHUSGRUPPENS ARKITEKTKONTOR - 6018 ÅLESUND - TLF. 70 17 89 00		DATA DESIGN SYSTEM	SKALA 1 : 100
TEGNINGEN MÅ HVERKEN HELT ELLER DELVIS KOPIERES ELLER BENYTTES VED TILTAK SOM VESTLANDSHUS IKKE MEDVIRKER I.			Tegningsnr. 502
			Prosj.nr. 811v

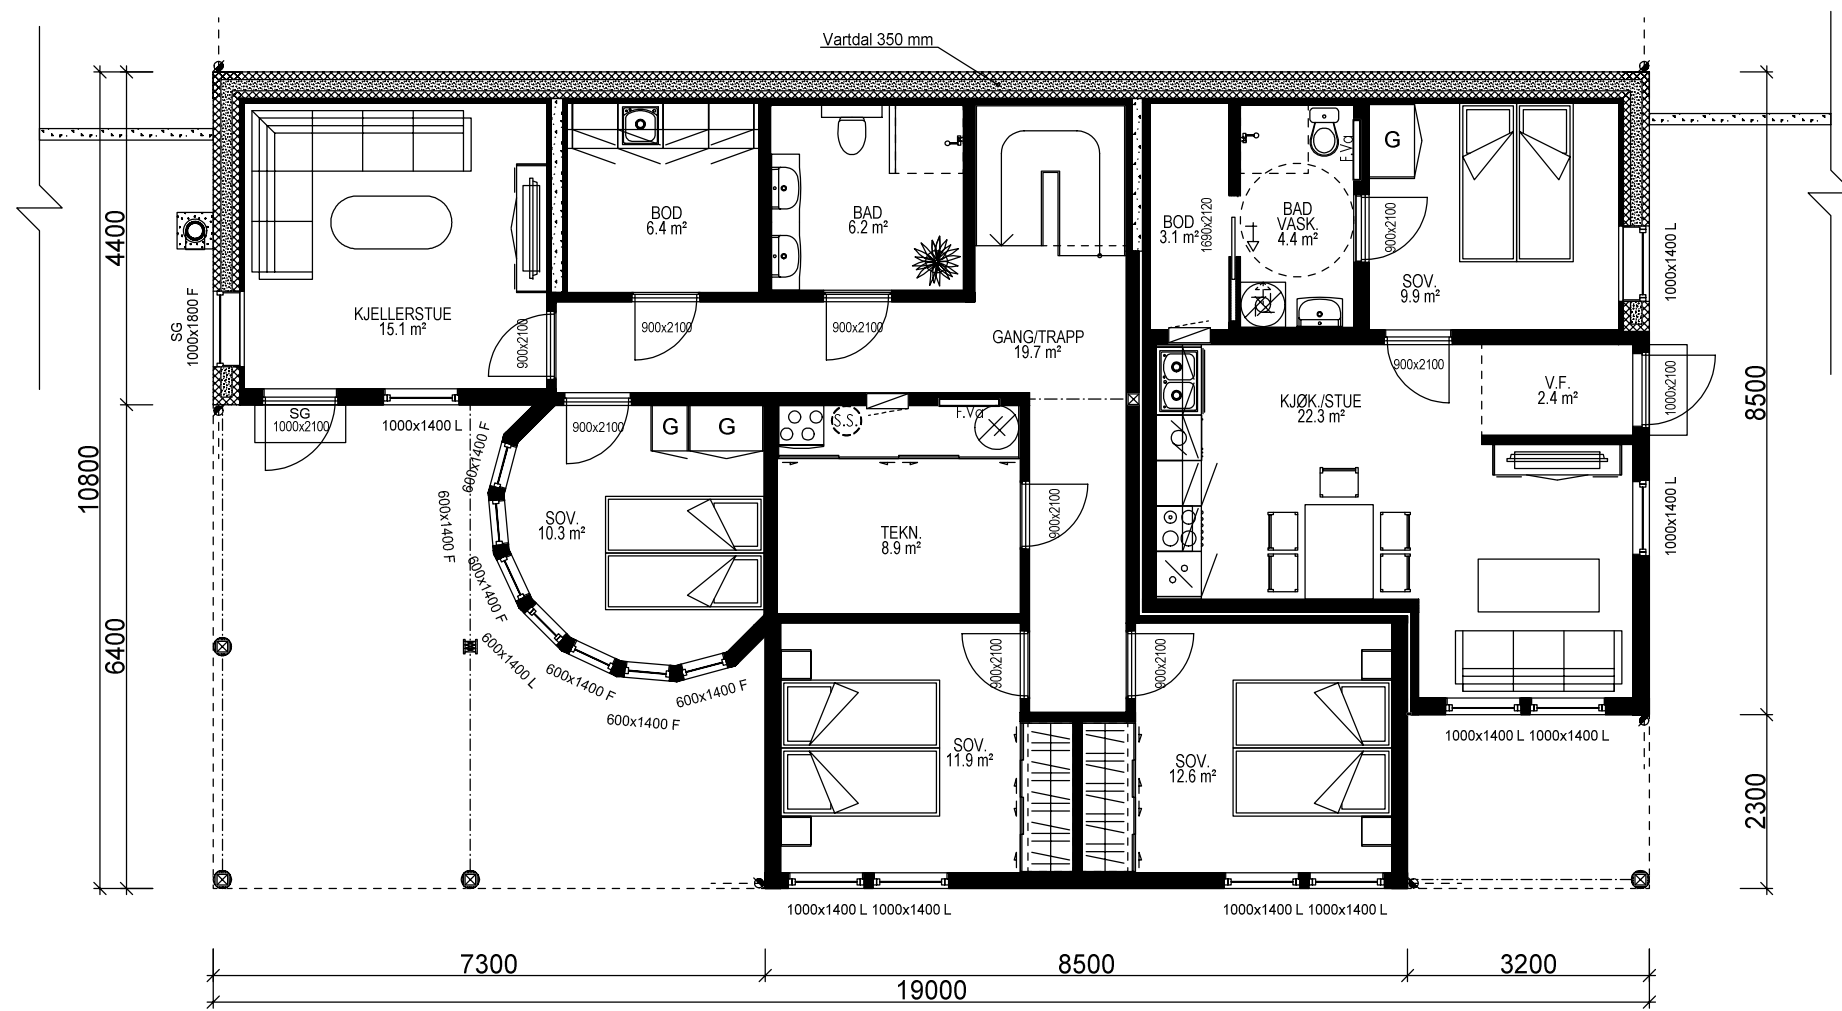

U. ETG. PLAN: 96,5 m² + LEILIGHET: 45,0 m² BRA

Bruk av personsikkerhetsglass i vindu, er markert på plan med SG

Takstolleverandør må konfereres før videre detaljprosjektering av hus kan foretas.

Sportsbod for leilighet i frittstående bygg/garasje. SKAL bygges samtidig som hus.

Sportsbod for hoved-boenhet i frittstående bygg/garasje. SKAL være tilgjengelig og ha trinnfri adkomst. SKAL bygges samtidig som hus.

For å tilfredstille energiforeskriftene må huset leveres med varmepumpe eller lignende ikke-fossil varmekilde.

Prosjekteres etter TEK10 - 24.06.15

Bygning i:
Risikoklasse 4
Brannklasse 1

Kanaler fra ventilasjonsanlegg, vil i noen tilfeller medføre ekstra veggtykkelser eller "kassing", som får mindre konsekvenser for romløsninger. Dette kan eventuelt justeres noe før igangsetting av bygget.


NB! Ved innhenting av pristilbud av ytterdører og vindu, må forutsetningen i varmetapsberegningen legges til grunn. Her blir det forutsatt en maksimal, gjennomsnittlig U-verdi til ytterdører og vindu for bygget. Høy prosentandel over 20% vindu og dører, har konsekvenser for byggets isolering.

% vindu- og dørareal er beregnet til: -xx%
Gjennomsnittlig U-verdi er her: _____

(Bygningens totale bruksareal på tomt)

Arealberegninger i hht. NS 3940	Bruksareal BRA i m²		P-ROM Primære rom
	Pr etasje	Apert overbygg areal og carport	
U. etg. plan	145.2	38.8	119.0
H. etg. plan	150.5	0.0	142.5
SUM :	295.7	38.8	261.5
BYA :	205.2	0.0	205.2
Grunnflate/fotavtrykk :	162.9		

		Tiltakshaver: Warholm og Nuhic	
VESTLANDS HUS		Forhandler: Nordvest Bygg og Interiør AS	
Hustype: Spesial		Plan	
Byggeplassens adresse:		ARKIV NR.:	
Vikemarkstubben 11, 6065 Ulsteinvik			
G.nr. 9	Br.nr. 474	Er tegning klarert for bestilling, kontrakt og søkning ?	Nei
		DATA DESIGN SYSTEM	
VESTLANDSHUSGRUPPENS ARKITEKTKONTOR - 6018 ÅLESUND - TLF. 70 17 89 00			
TEGNINGEN MÅ HVERKEN HELT ELLER DELVIS KOPIERES ELLER BENYTTES VED TILTAK SOM VESTLANDSHUS IKKE MEDVIRKER I.			

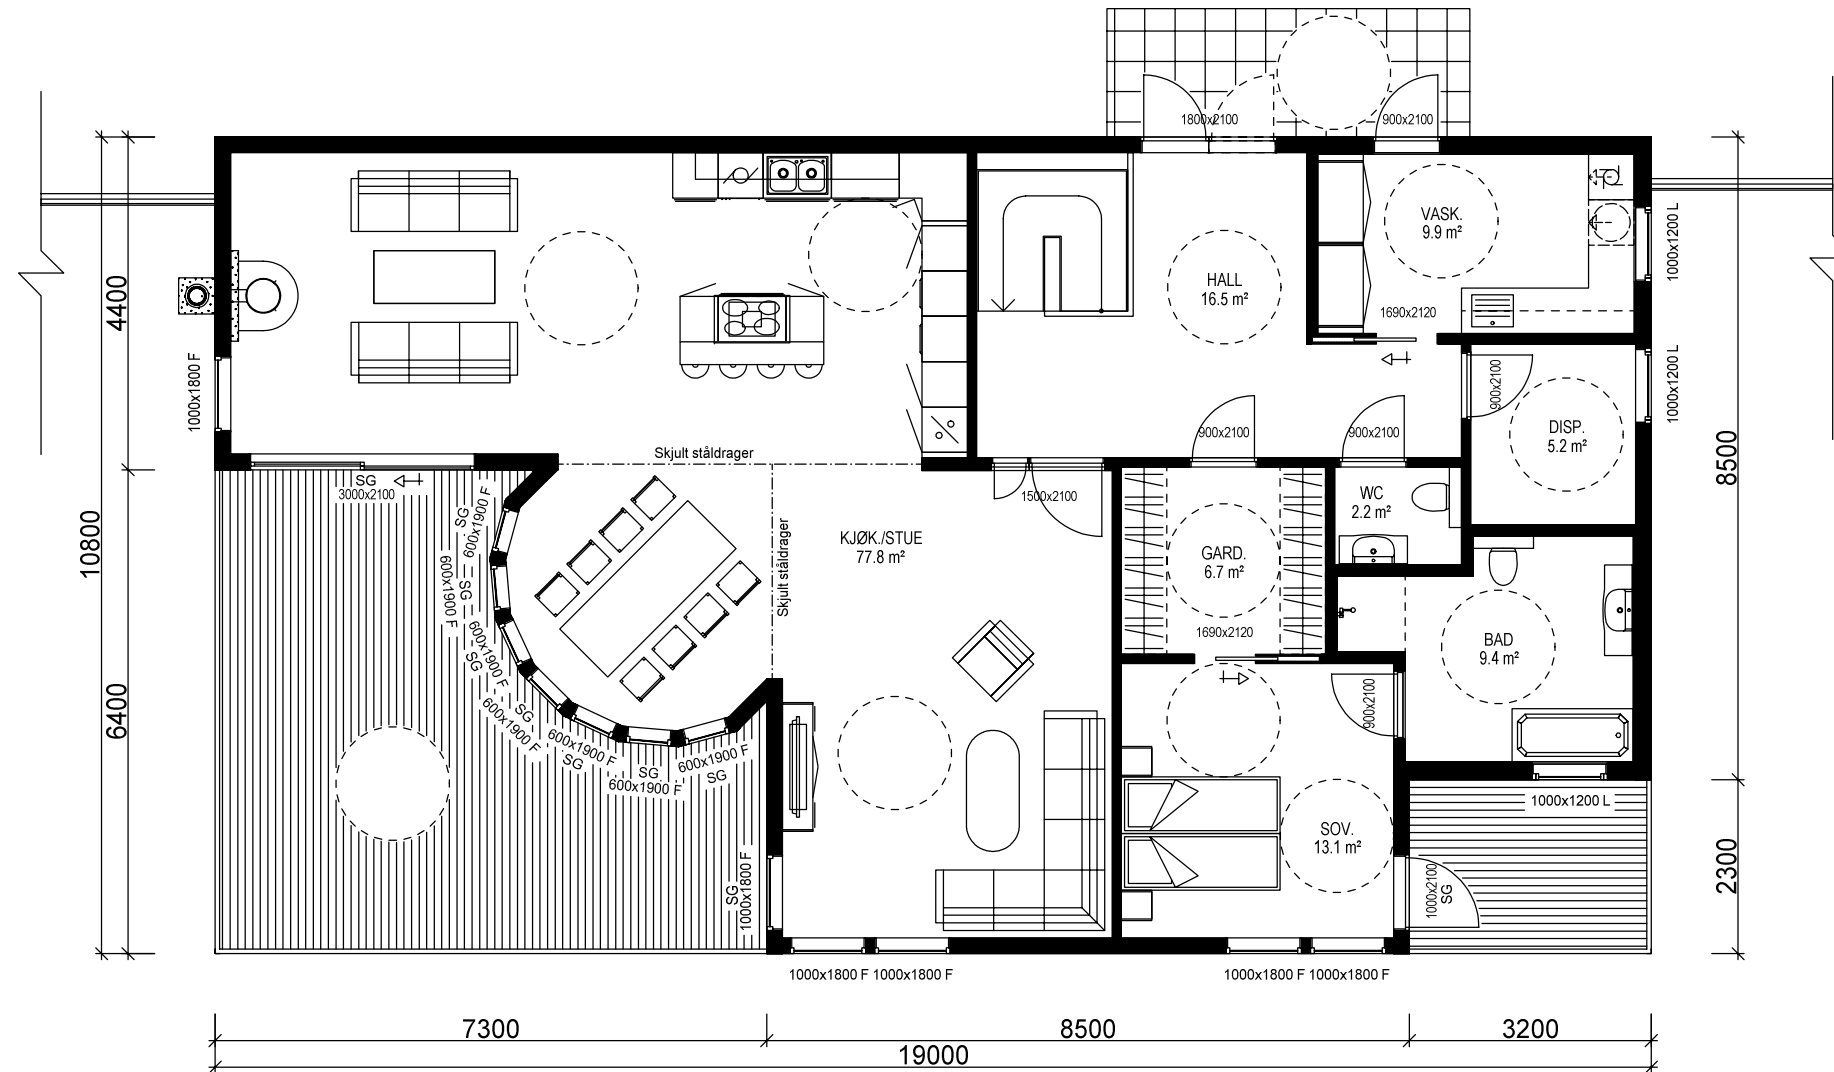

H. ETG. PLAN: 150,5 m² BRA

		Tiltakshaver: Warholm og Nuhic	
VESTLANDS HUS		Forhandler: Nordvest Bygg og Interiør AS	
Hustype: Spesial		Plan	
Byggeplassens adresse:		ARKIV NR.:	DATO 30.11.16 vhh
Vikemarkstubben 11, 6065 Ulsteinvik			REV.1
			REV.2
			REV.3
G.nr. 9	Br.nr. 474	Er tegning klarert for bestilling, kontrakt og søkning ?	Nei
			DATA DESIGN SYSTEM
VESTLANDSHUSGRUPPENS ARKITEKTKONTOR - 6018 ÅLESUND - TLF. 70 17 89 00			
TEGNINGEN MÅ HVERKEN HELT ELLER DELVIS KOPIERES ELLER BENYTTES VED TILTAK SOM VESTLANDSHUS IKKE MEDVIRKER I.			

SKALA 1 : 100
Tegningsnr. 504
Prosj.nr. 811v