

Prosjekttegninger


Tiltakshaver : Åshild Alsaker
Gårds- og bruksnummer : 149/283

Forhandler : Traa Bygg AS




Tegningene leveres av :


VESTLANDS HUS
Arkitekter

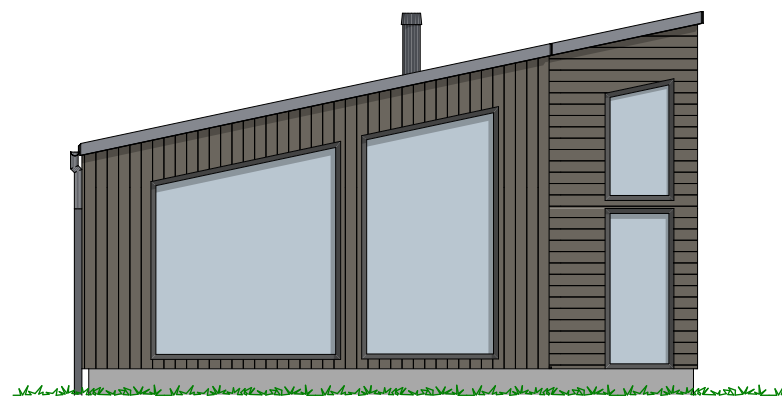

1:100 Fasade Sør

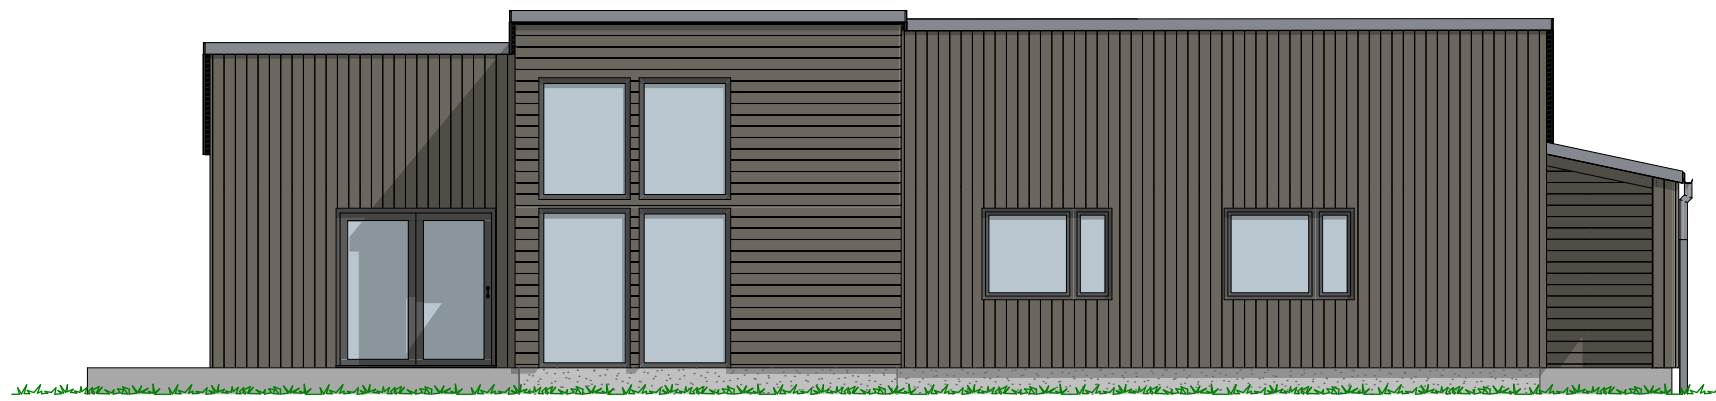

1:100 Fasade Øst



1:100 Fasade Nord



1:100 Fasade Vest

P-ROM		
	P-Rom	110,6
		110,6 m ²


Tiltakshaver Åshild Alsaker
 Forhandler Traa Bygg AS
 Spannavegen 449, 5542 Karmsund. Karmøy

Tegningsnr.: 604
 Gnr./Bnr.: 149/283
 Prosjektnr.: 210239
 Dato: #Dato opprettet

VESTLANDSHUS ARKITEKTER AS - 6018 ÅLESUND - TLF 70178900

TEGNINGEN MÅ HVERKEN HELT ELLER DELVIS KOPIERES ELLER BENYTTES VED TILTAK SOM VESTLANDSHUS IKKE MEDVIRKER I

VESTLANDS HUS
 Arkitekter

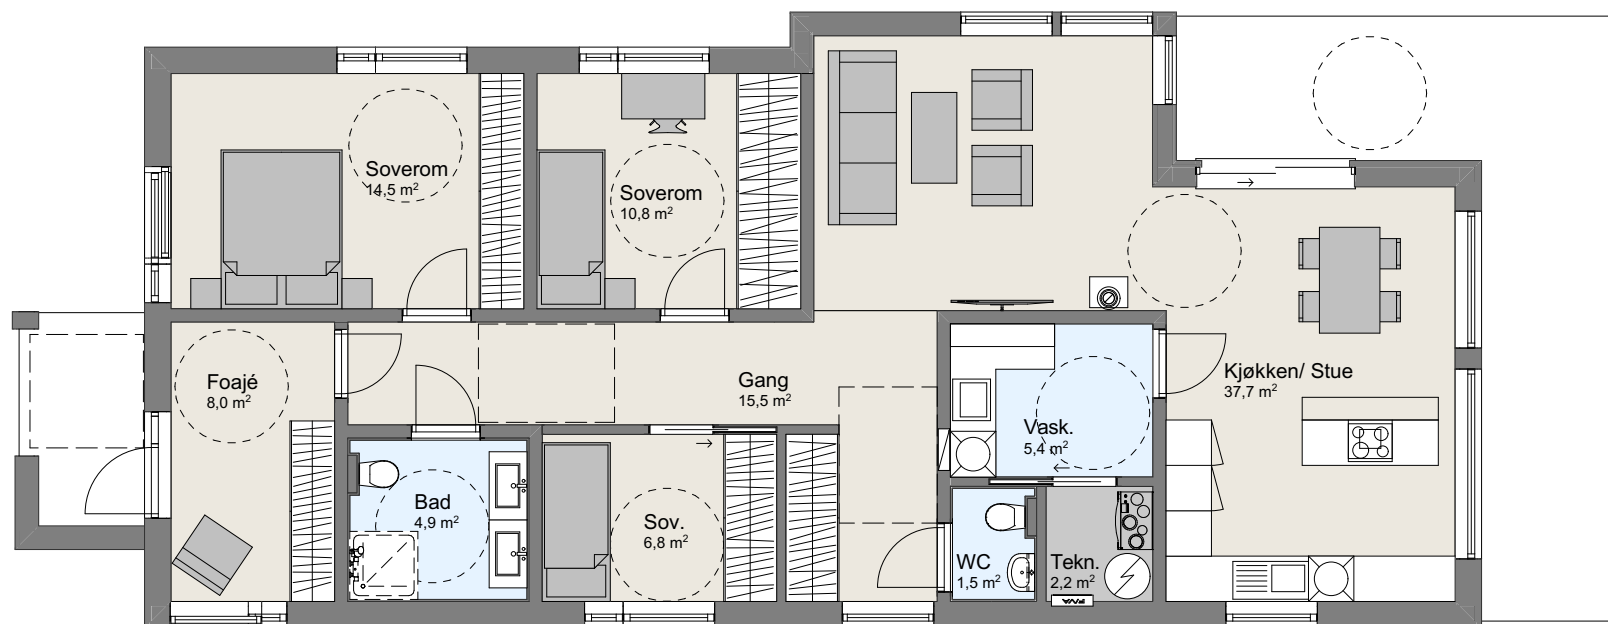

1:100 H. Etasje