


Prosjekttegninger

Tiltakshaver : May-Britt og Øyvind Valle Rotevatn
Gårds- og bruksnummer : 50/151

Forhandler : VestlandsHus HT Bygg Hellesylt

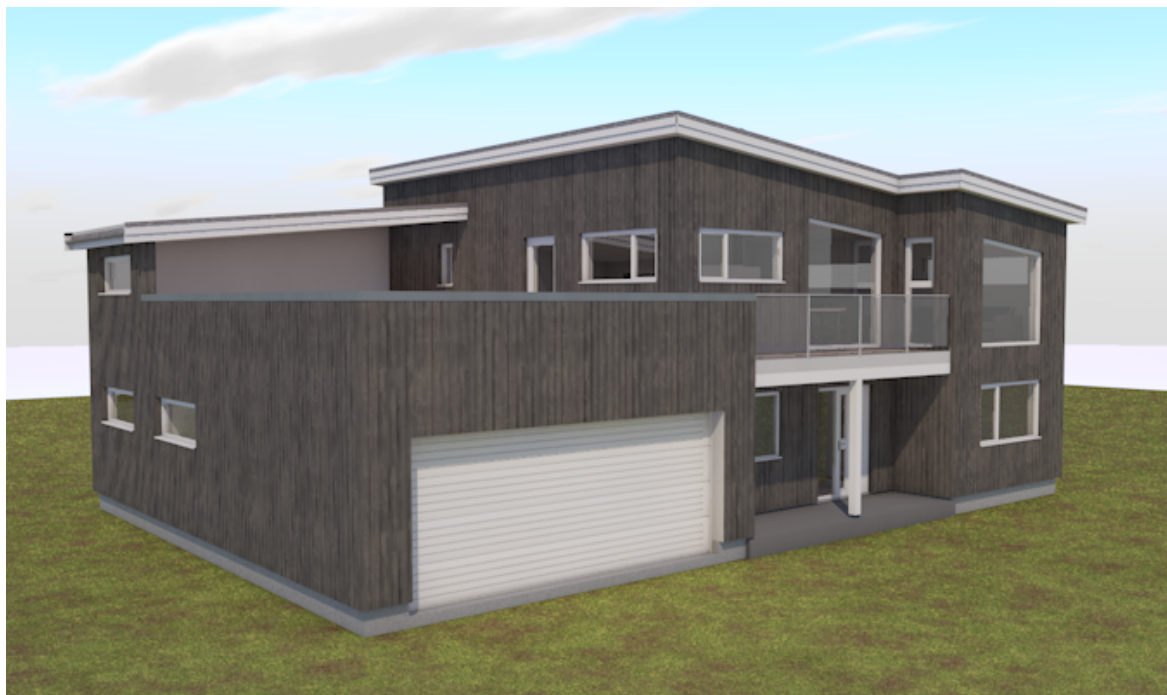


Tegningene leveres av :


VESTLANDS HUS
Arkitekter




1:100 Fasade Sør

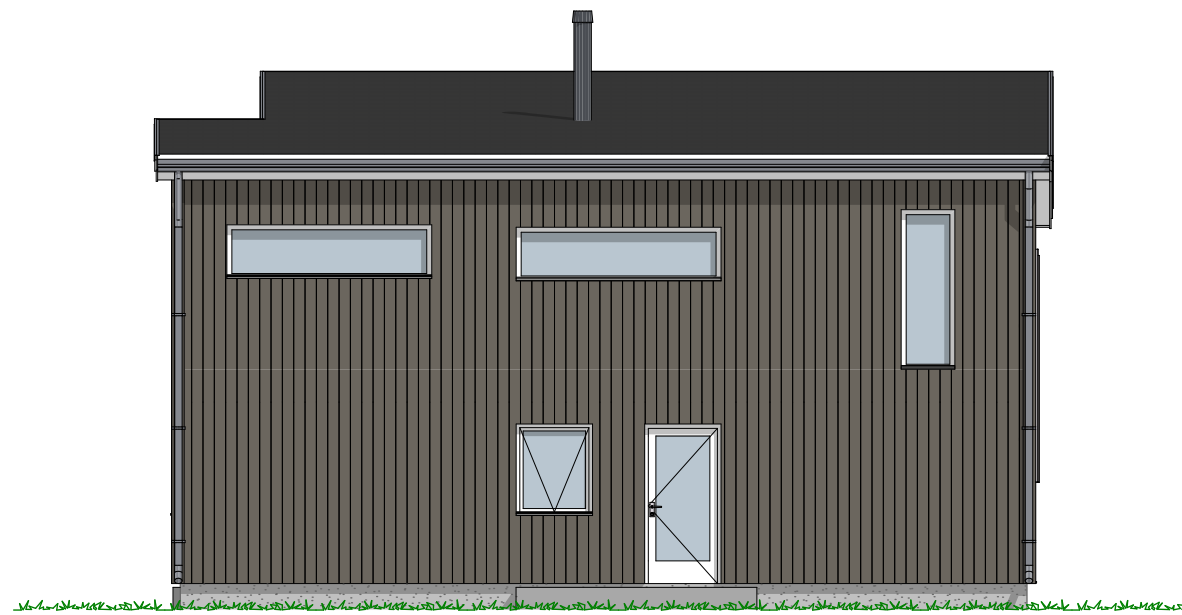

1:100 Fasade Øst

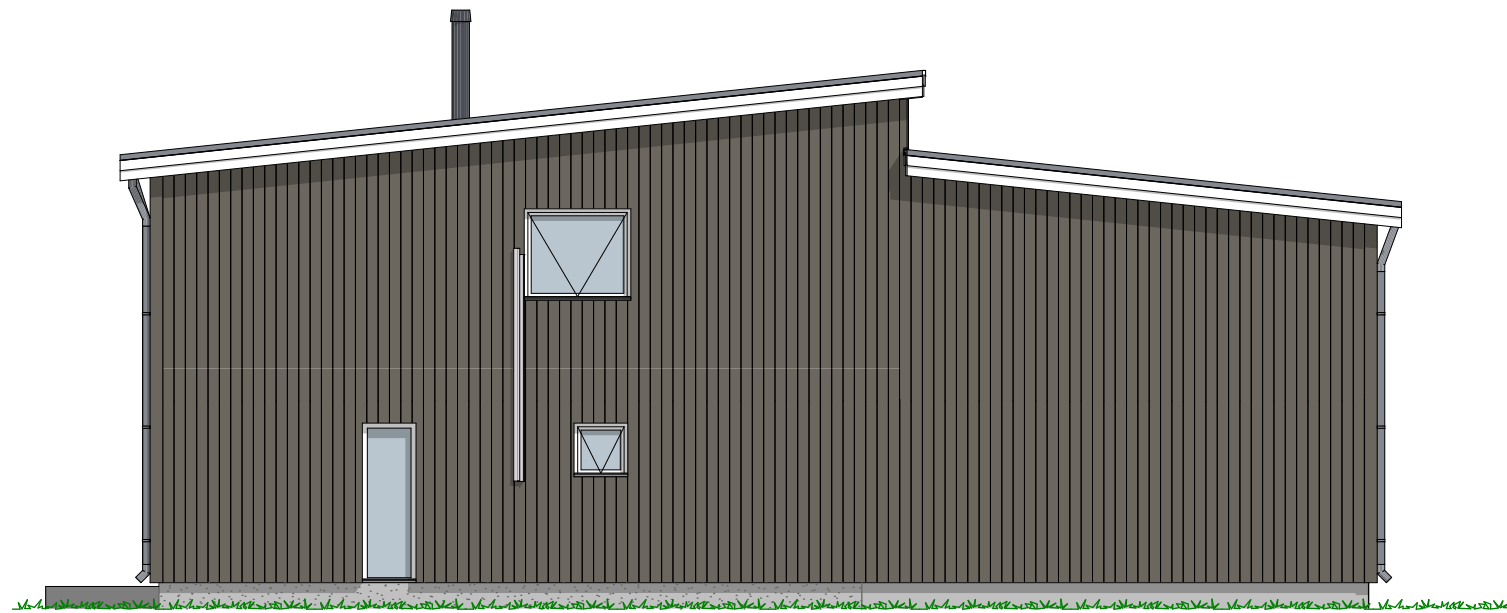

1:100 Fasade Nord

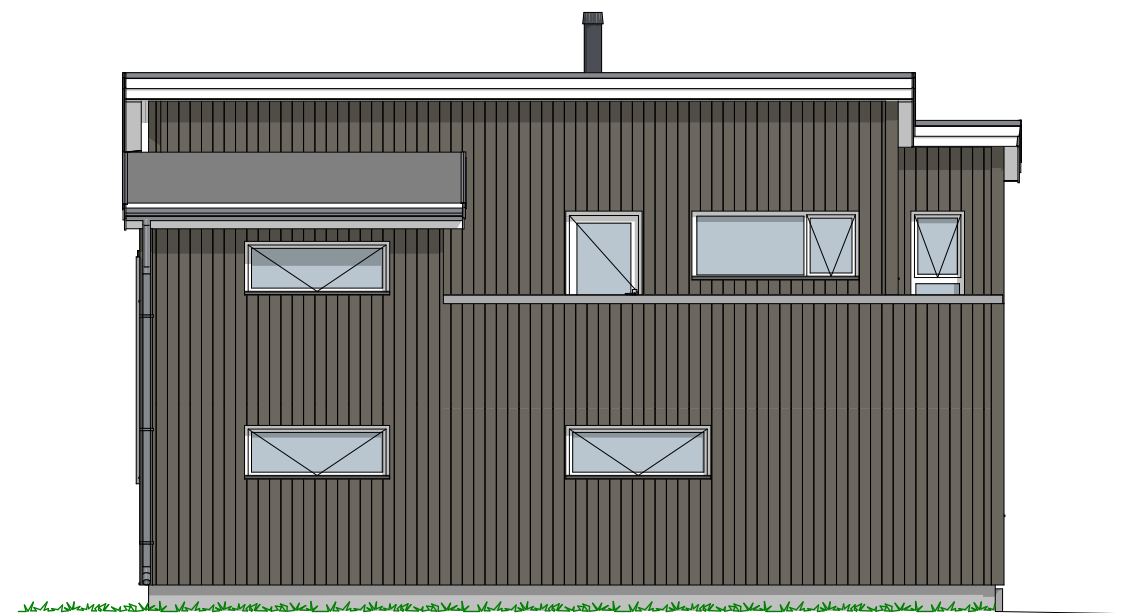

1:100 Fasade Vest

P-ROM

	185,5
	185,5 m ²


Tiltakshaver May-Britt og Øyvind Valle Rotevatn
Forhandler VestlandsHus HT Bygg Hellesylt
6011 Ålesund

Tegningsnr.: 604
Gnr./Bnr.: 50/151
Prosjektnr.: 200227
Dato: 21.09.20

VESTLANDSHUS ARKITEKTER AS - 6018 ÅLESUND - TLF 70178900

TEGNINGEN MÅ HVERKEN HELT ELLER DELVIS KOPIERES ELLER BENYTTES VED TILTAK SOM VESTLANDSHUS IKKE MEDVIRKER I

VESTLANDS HUS
Arkitekter

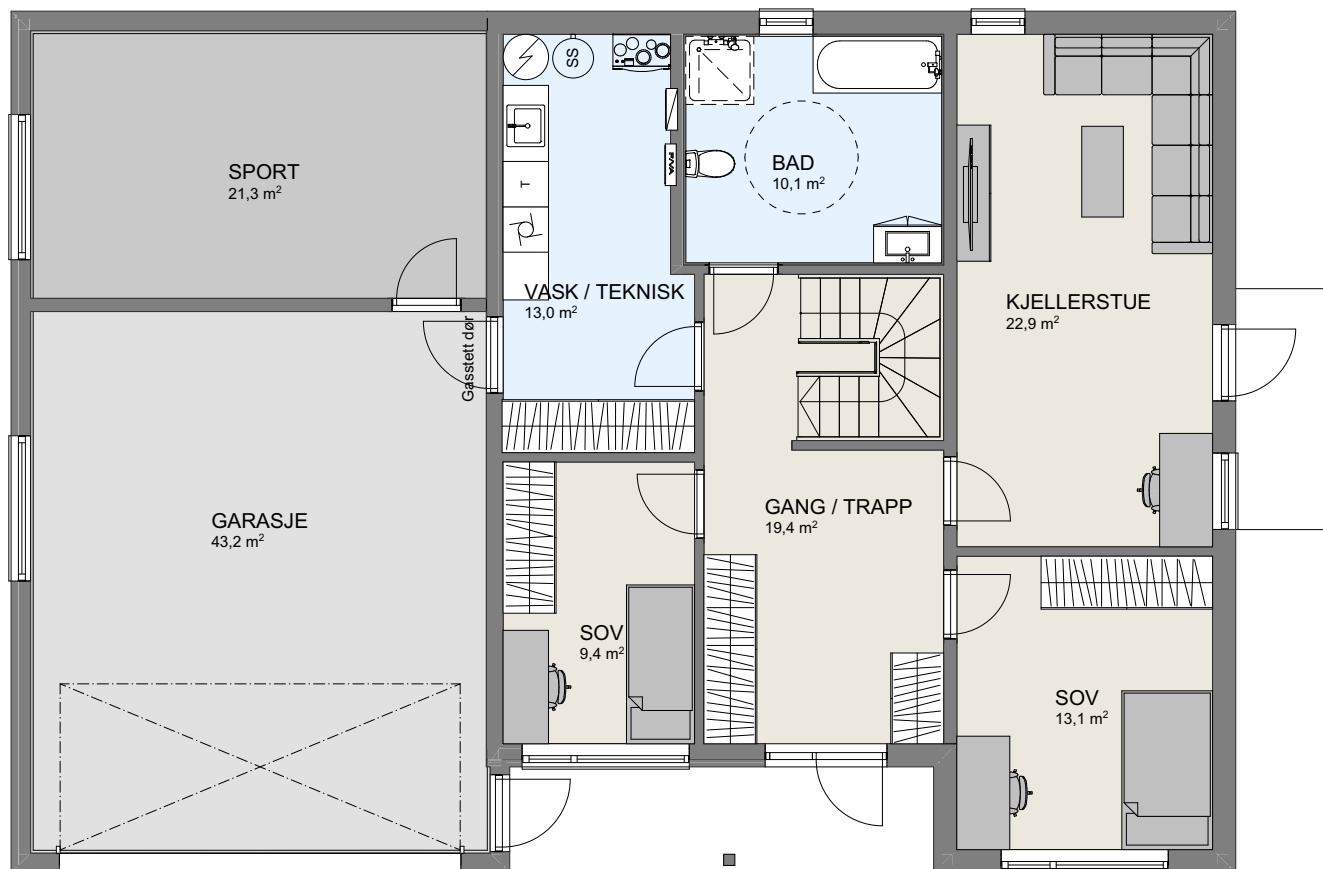

1:100 H. Etasje

P-ROM		
		185,5
		185,5 m ²


Tiltakshaver **May-Britt og Øyvind Valle Rotevatn**
 Forhandler **VestlandsHus HT Bygg Hellesylt**
 6011 Ålesund

Tegningsnr.: 605
 Gnr./Bnr.: 50/151
 Prosjektnr.: 200227
 Dato: 21.09.20

VESTLANDS HUS
 Arkitekter

VESTLANDSHUS ARKITEKTER AS - 6018 ÅLESUND - TLF 70178900

TEGNINGEN MÅ HVERKEN HELT ELLER DELVIS KOPIERES ELLER BENYTTES VED TILTAK SOM VESTLANDSHUS IKKE MEDVIRKER I

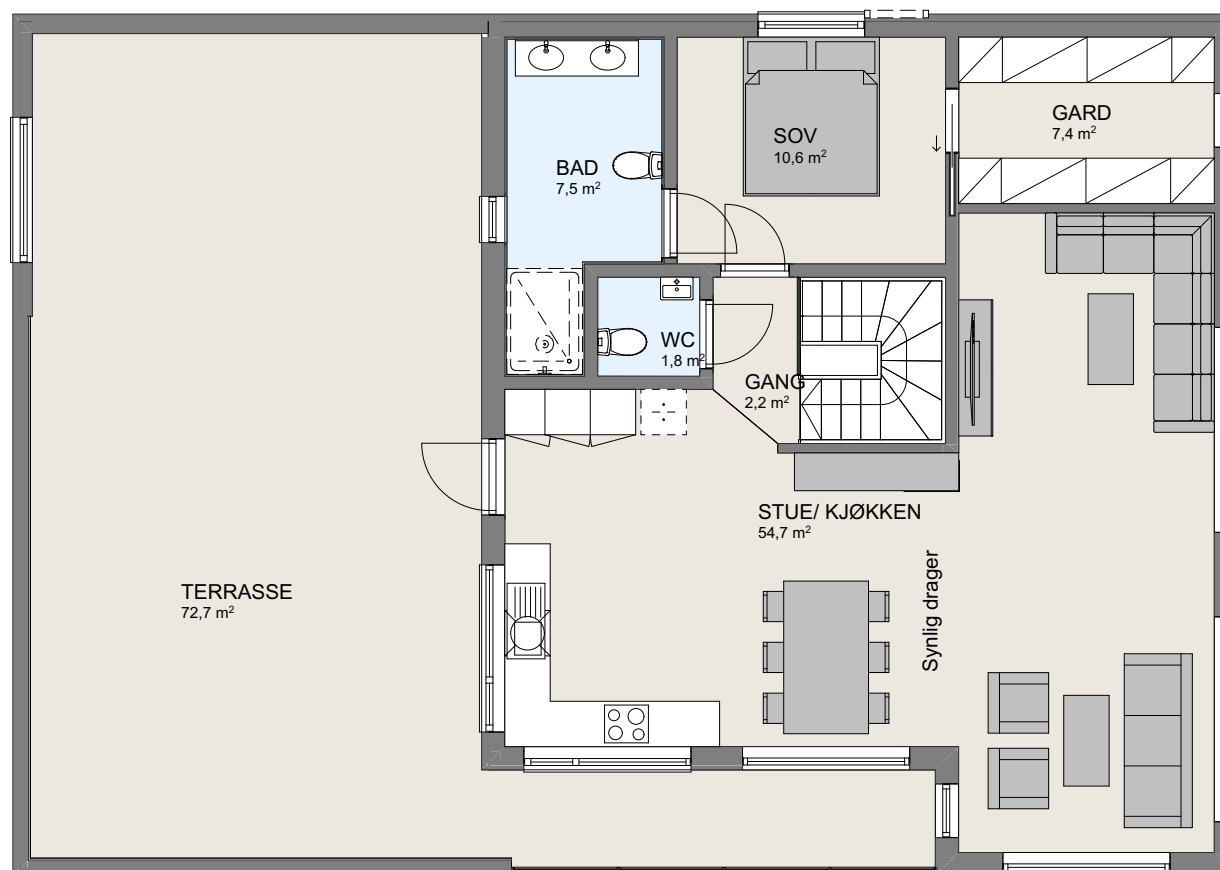

1:100 2.Etasje