



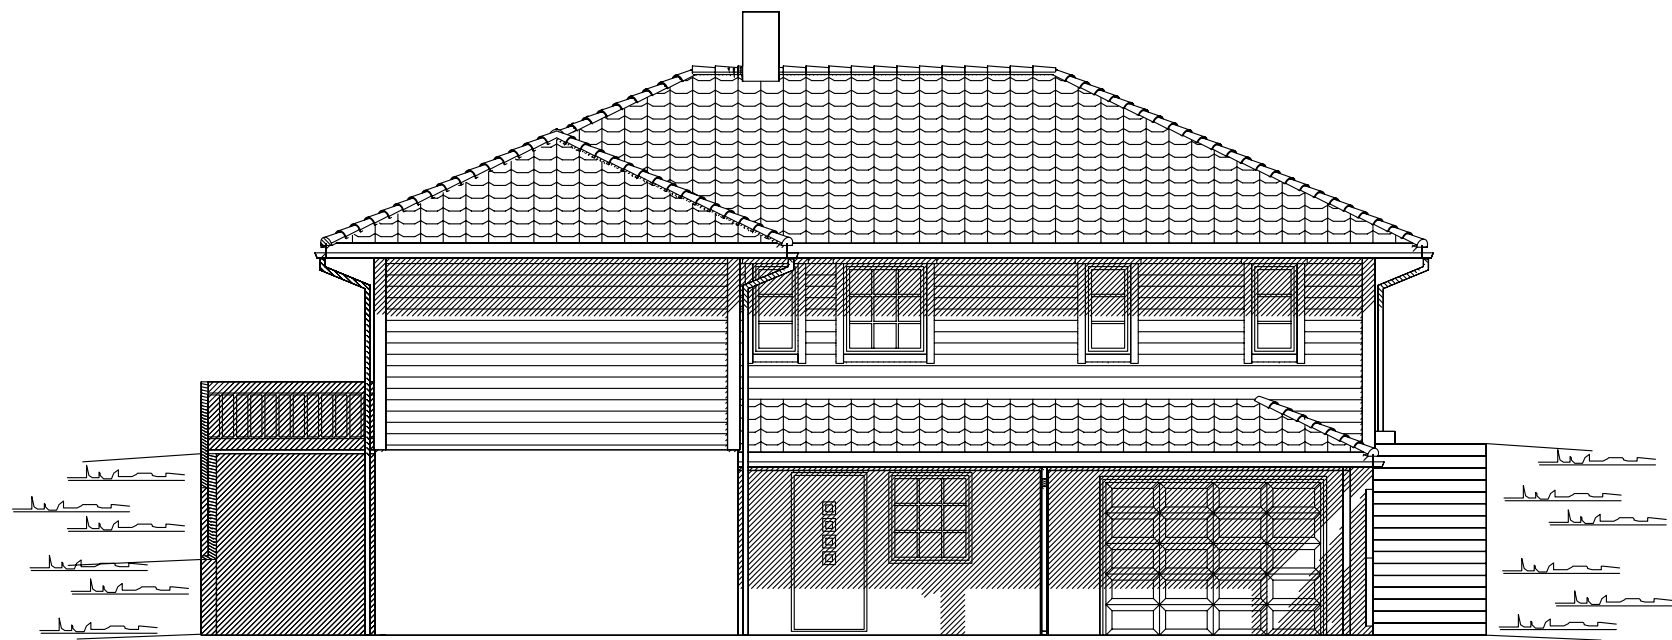

Fasade mot

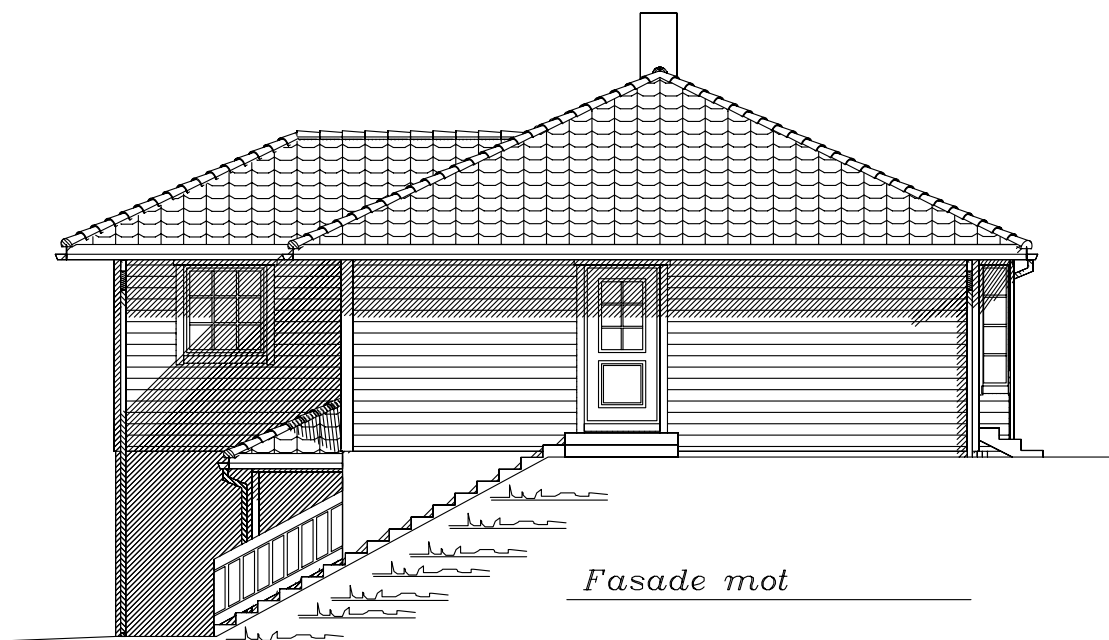




Fasade mot

Prosjektert etter TEK 97 av 29.08.01

Tiltakshaver: Torfinn Gullbrå Holsen			 VestlandsHus
Leverandør: VestlandsHus Mjelde AS			
Hustype: SPESIAL		Fasade 1-2	
Byggeplassens adresse:		ARKIV NR.	
Mæle, 5286 Haus			
G.nr.	Br.nr.	ER TEGNING KONTROLLERT I H.T. SJEKKLISTER ?	NEI
41			
VestlandsHusgruppens arkitektkontor – 6018 Alesund – Tlf. 70 17 89 00			
TEGNINGEN MÅ HVERKEN HELT ELLER DELVIS KOPIERES ELLER BENYTTES VED TILTAK SOM VESTLANDSHUS IKKE MEDVIRKER I.			

UTFORMING AV TILTAK BEKREFTES FOREVIST:

Nabo.nr.	G.nr.	Br.nr.	Dato	Sign.
Nabo.nr.	G.nr.	Br.nr.	Dato	Sign.
Nabo.nr.	G.nr.	Br.nr.	Dato	Sign.
Nabo.nr.	G.nr.	Br.nr.	Dato	Sign.

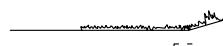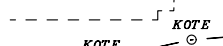  Ferdig planert terreng
 Bak / under terreng
 Eksisterende terreng



Fasade mot





Fasade mot


Prosjektert etter TEK 97 av 29.08.01

Tiltakshaver: Torfinn Gullbrå Holsen			 VestlandsHus		
Leverandør: VestlandsHus Mjelde AS					
Hustype: SPESIAL		Fasade 3-4			
Byggeplassens adresse: Mæle, 5286 Haus		ARKIV NR.			
G.nr. 41	Br.nr.	ER TEGNING KONTROLLERT I H.T. SJEKKLISTER ?	NEI	DATO 17.02.09 o1 REV.1 REV.2 REV.3 SKALA 1 : 100 DATA DESIGN SYSTEM	TRYGGE HJEM Tegningsnr. 502 Prosj.nr. 032L
VestlandsHusgruppens arkitektkontor – 6018 Alesund – Tlf. 70 17 89 00					
TEGNINGEN MÅ HVERKEN HELT ELLER DELVIS KOPIERES ELLER BENYTTES VED TILTAK SOM VESTLANDSHUS IKKE MEDVIRKER I.					


UTFORMING AV TILTAK BEKREFTES FOREVIST:

Nabo.nr.	G.nr.	Br.nr.	Dato	Sign.
Nabo.nr.	G.nr.	Br.nr.	Dato	Sign.
Nabo.nr.	G.nr.	Br.nr.	Dato	Sign.
Nabo.nr.	G.nr.	Br.nr.	Dato	Sign.

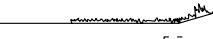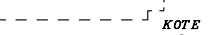
 Ferdig planert terreng
 Bak / under terreng
 Eksisterende terreng

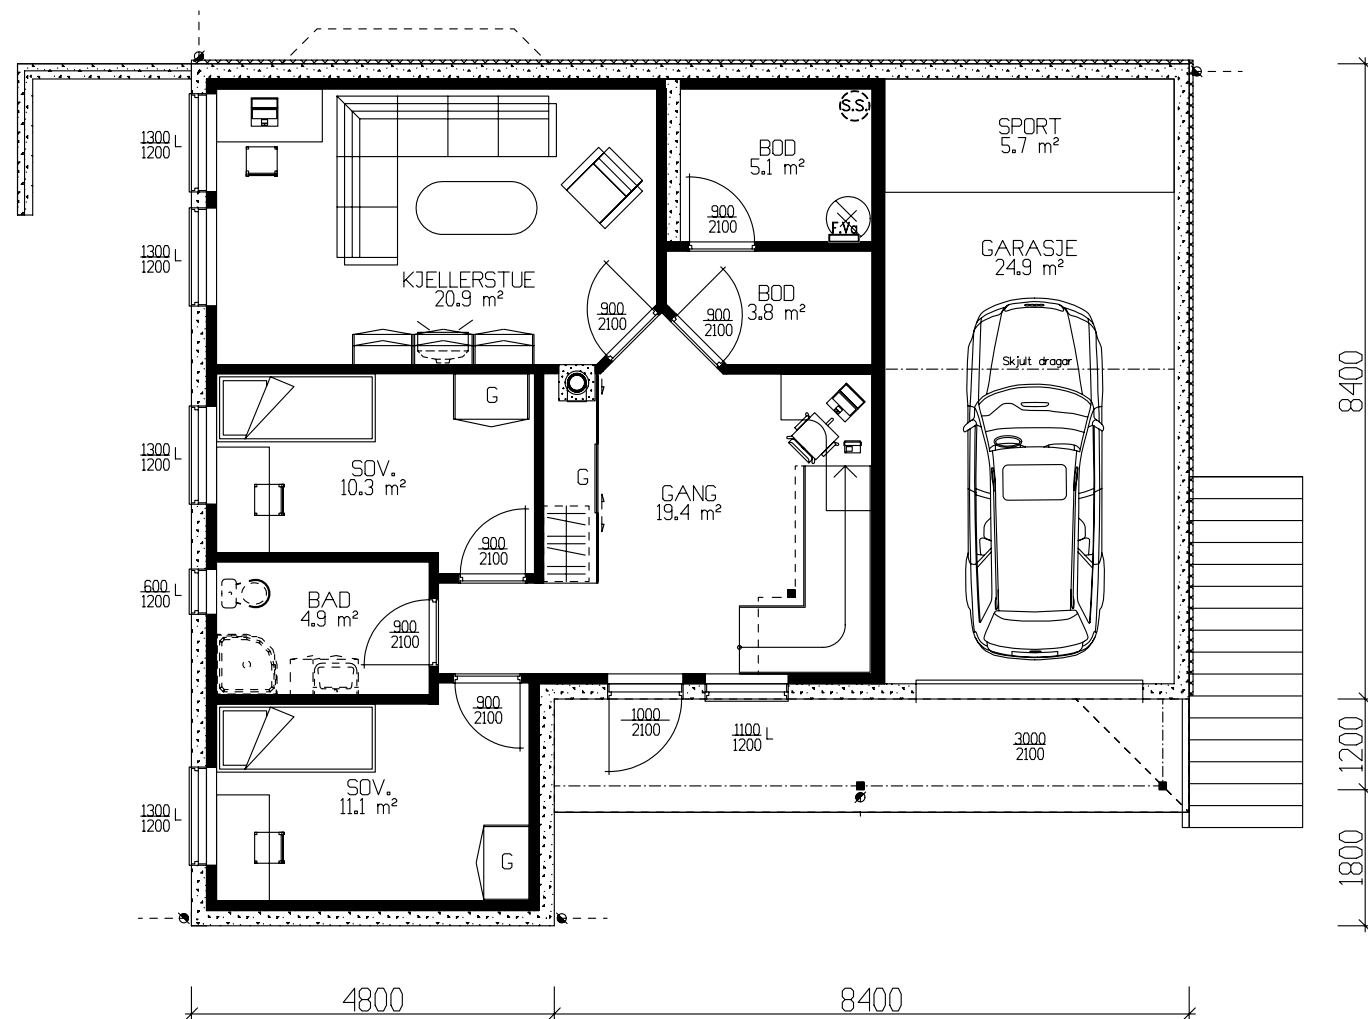

UNDERETASJE 111,4m², INKL GARASJE

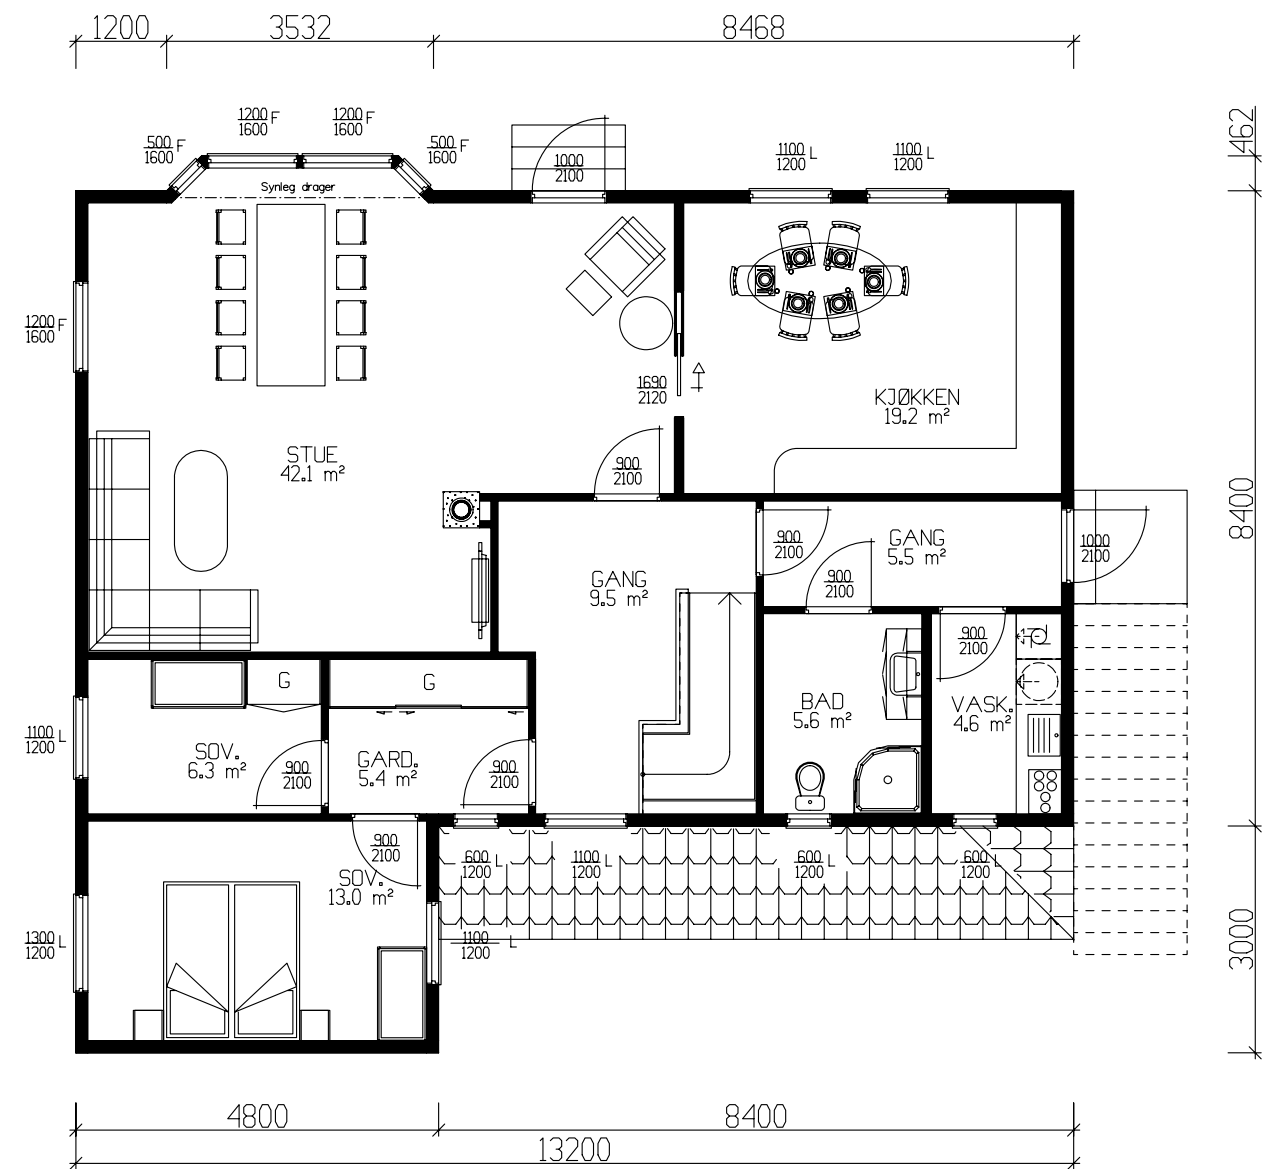

HOVEDPLAN 118,9m²

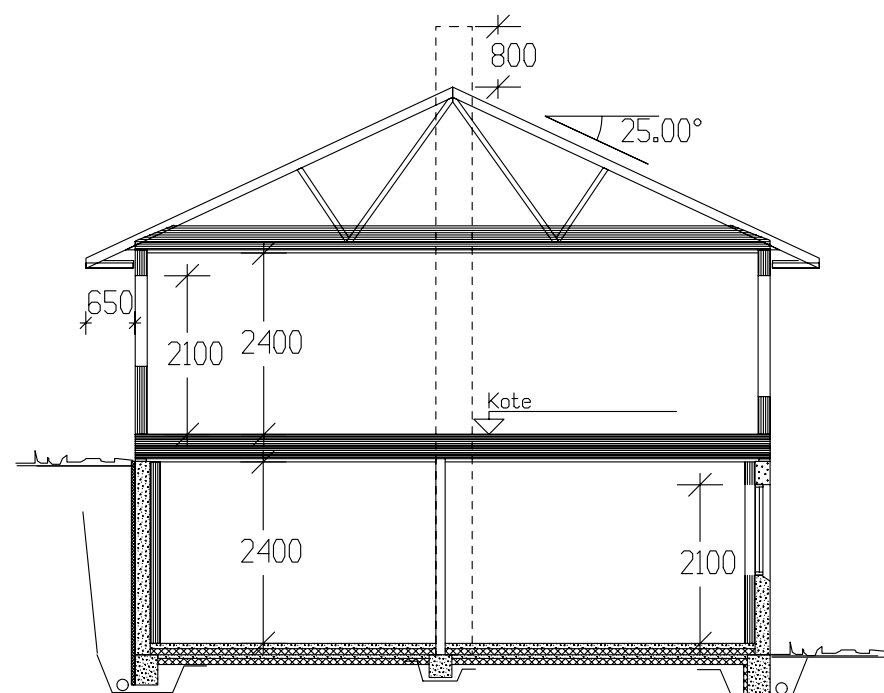


SNITT

	BRA
Und.etg.plan	111.40
Hovedplan	118.90
Sum 1 m²	230.30

GRUNNFLATE	(M ²)	125,3
BEBYGD AREAL	(M ²)	136,4

Prosjektert etter TEK 97 av 29.08.01

Tiltakshaver: Torfinn Gullbrå Holsen					 VestlandsHus	
Leverandør: VestlandsHus Mjelde AS						
Hustype: SPESIAL			Plan/Snitt			DATO 17.02.09 01
Byggeplassens adresse:			ARKIV NR.			REV.1
Møle, 5286 Haus						REV.2
						REV.3
						SKALA 1 : 100
G.nr. 41	Br.nr.	ER TEGNING KONTROLLERT I H.T. SJEKKLISTER ?		NEI		 DATA DESIGN SYSTEM
VestlandsHusgruppens arkitektkontor – 6018 Alesund – Tlf. 70 17 89 00						
TEGNINGEN MÅ HVERKEN HELT ELLER DELVIS KOPIERES ELLER BENYTTES VED TILTAK SOM VESTLANDSHUS IKKE MEDVIRKER I.						

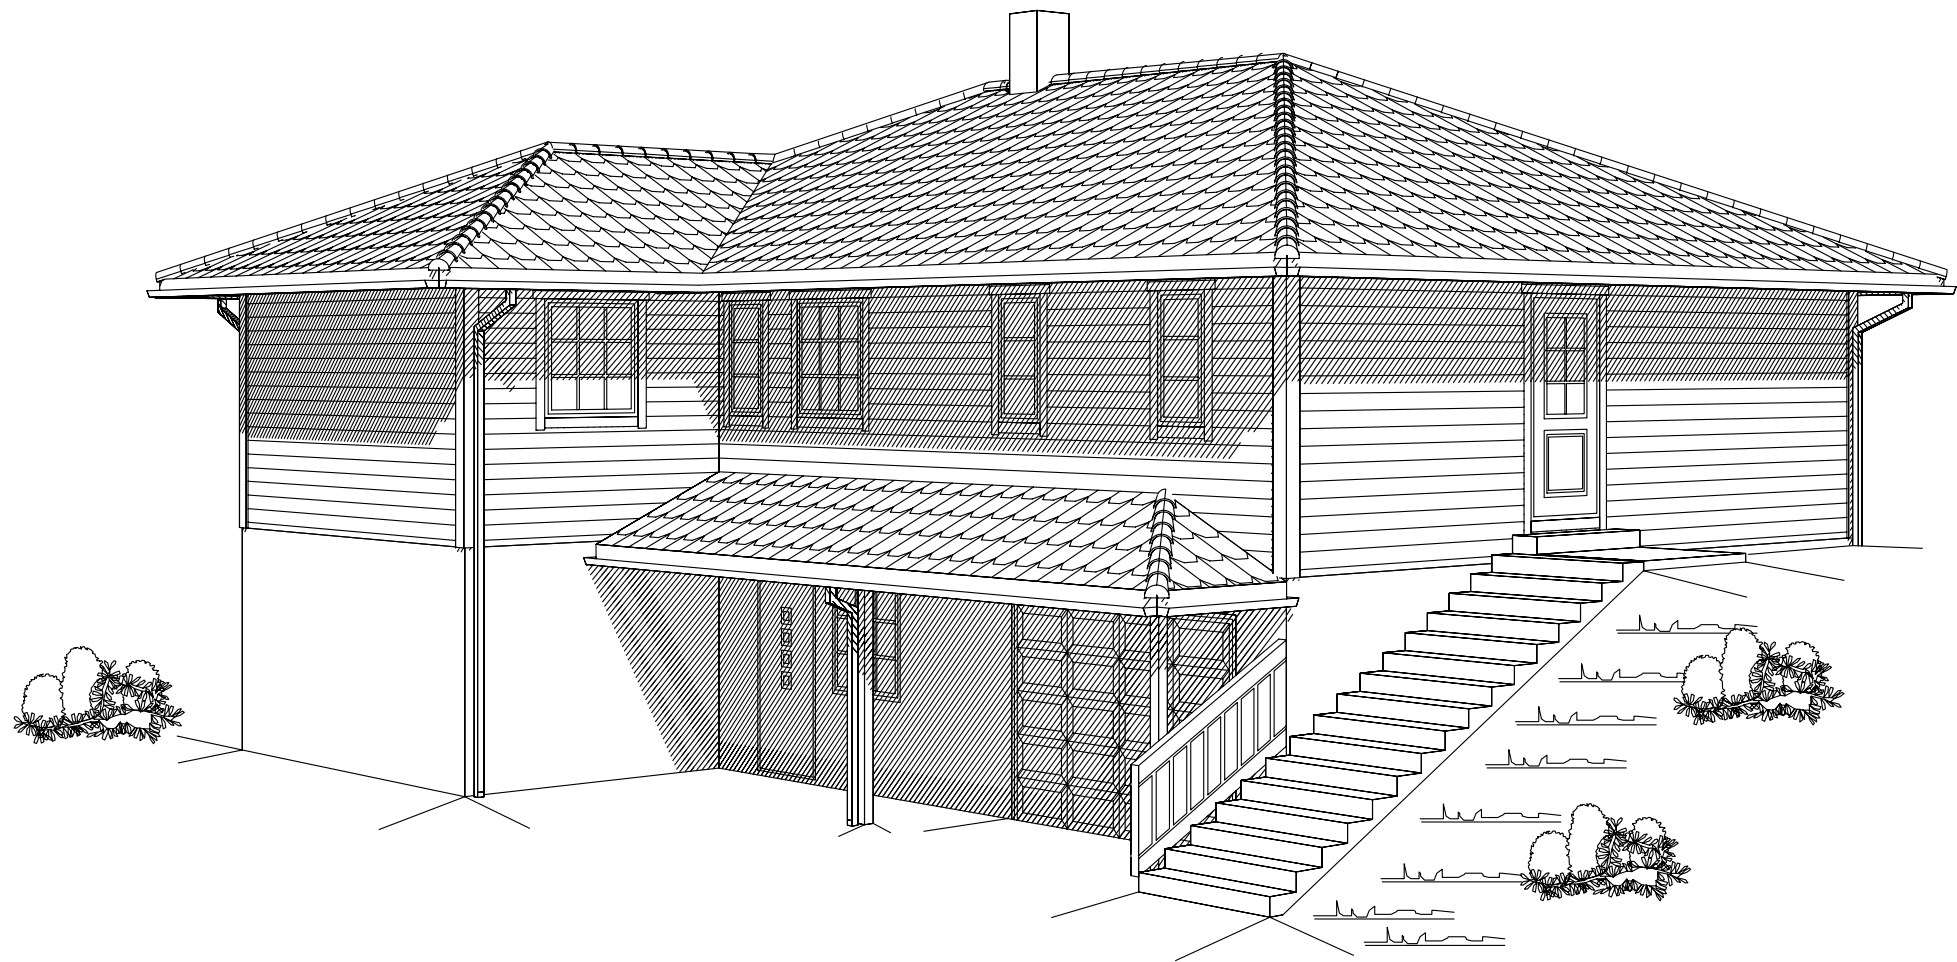

Tiltakshaver: <i>Torfinn Gullbrå Holsen</i>					
Type SPESIAL		PERSPEKTIV			
Byggeplassens adresse:			G.nr.	B.nr.	
<i>Mæle, 5286 Haus</i>			41		
			ARK NR. 506		
			PRO. NR. 032L		
VestlandsHusgruppens arkitektkontor-6018 Alesund-Tlf. 70 17 89 00					

