




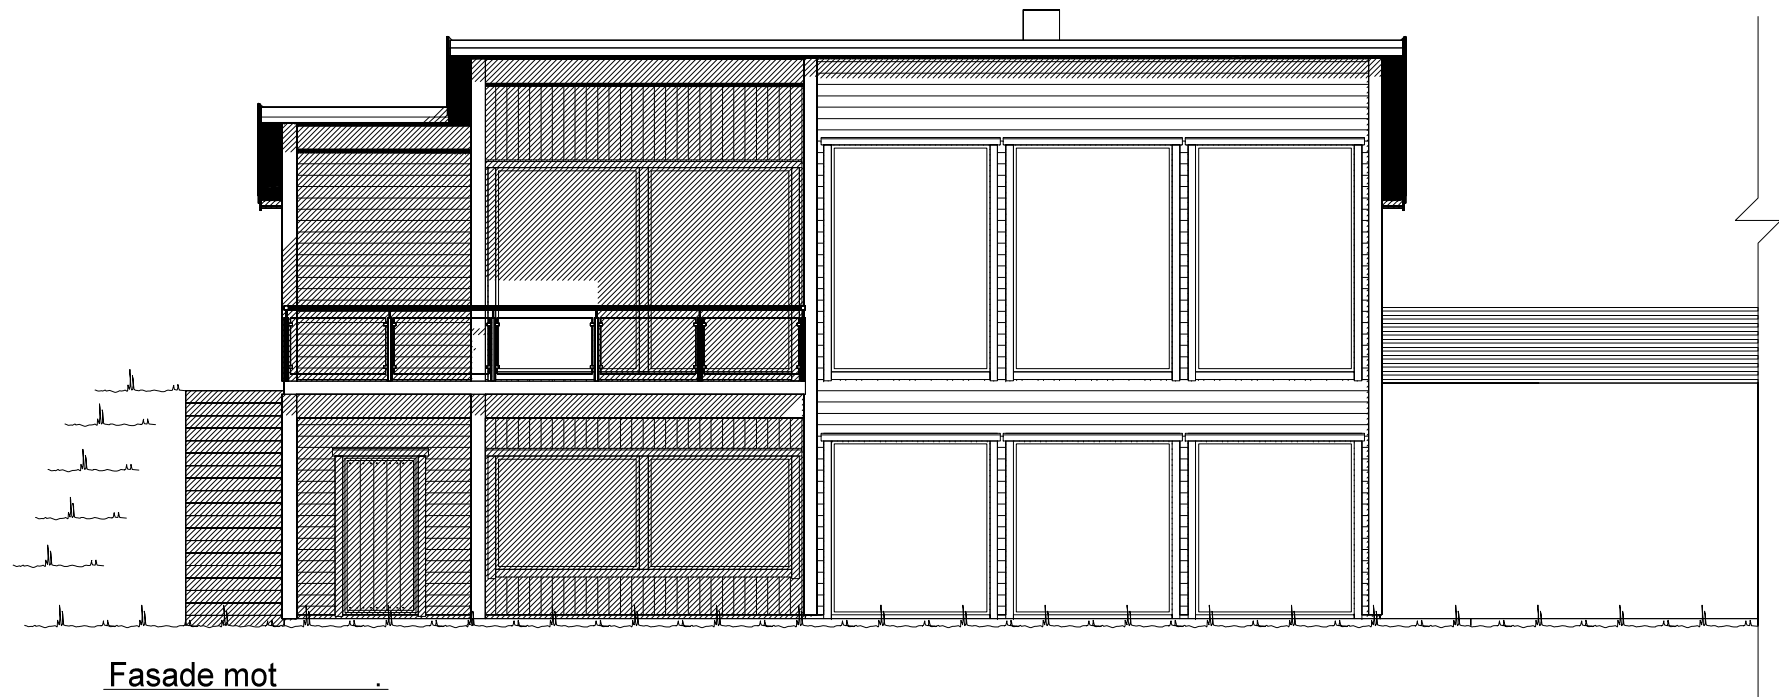

Fasade mot \_\_\_\_\_.

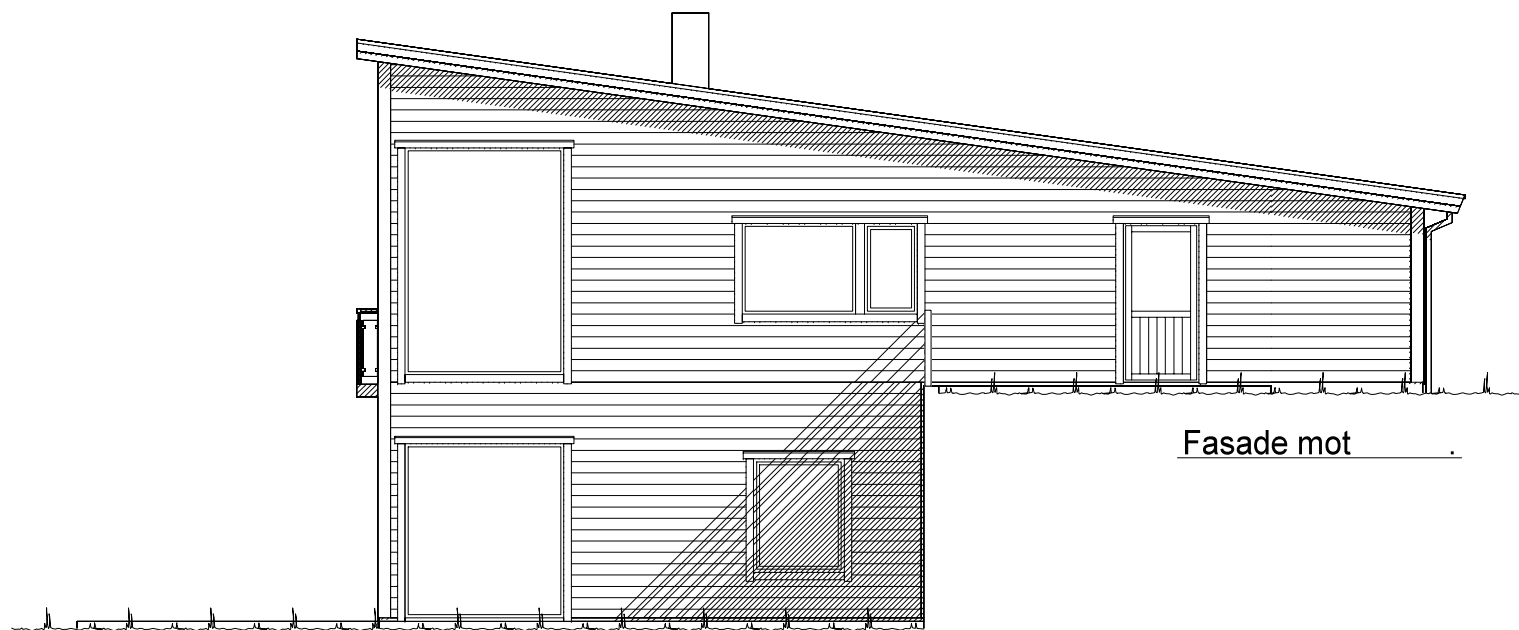

Fasade mot \_\_\_\_\_.

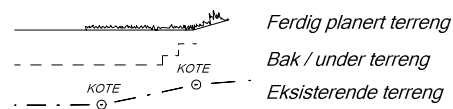


UTFORMING AV TILTAK BEKREFTES FOREVIST:

|          |       |        |      |       |
|----------|-------|--------|------|-------|
| Nabo.nr. | G.nr. | Br.nr. | Dato | Sign. |
| Nabo.nr. | G.nr. | Br.nr. | Dato | Sign. |
| Nabo.nr. | G.nr. | Br.nr. | Dato | Sign. |
| Nabo.nr. | G.nr. | Br.nr. | Dato | Sign. |


|   |               |                                                          |     |
|---|---------------|----------------------------------------------------------|-----|
| <b>VESTLANDS HUS</b>                                                                                         |               | Tiltakshaver: <i>Martine Fosse og Martin Sveian</i>      |     |
|   |               | Forhandler: <i>Vestlandsbygg Florø AS</i>                |     |
| Hustype:    Spesial                                                                                          |               | Fasade 1 og 2                                            |     |
| Byggeplassens adresse:<br>6729 Kalvåg, Bremanger                                                             |               | ARKIV NR.:                                               |     |
| G.nr.    3                                                                                                   | Br.nr.    297 | Er tegning klarert for bestilling, kontrakt og søkning ? | Nei |
| VESTLANDSHUSGRUPPENS ARKITEKTKONTOR - 6018 ÅLESUND - TLF. 70 17 89 00                                        |               |                                                          |     |
| TEGNINGEN MÅ HVERKEN HELT ELLER DELVIS KOPIERES ELLER BENYTTES VED TILTAK SOM VESTLANDSHUS IKKE MEDVIRKER I. |               |                                                          |     |

|                   |                 |
|-------------------|-----------------|
| DATO 23.09.15 vhh | TRYGGE HJEM     |
| REV.1             |                 |
| REV.2             | SKALA 1 : 100   |
| REV.3             | Tegningsnr. 501 |
|                   | Prosj.nr. 658v  |


|                    |
|--------------------|
| DATA DESIGN SYSTEM |
|--------------------|

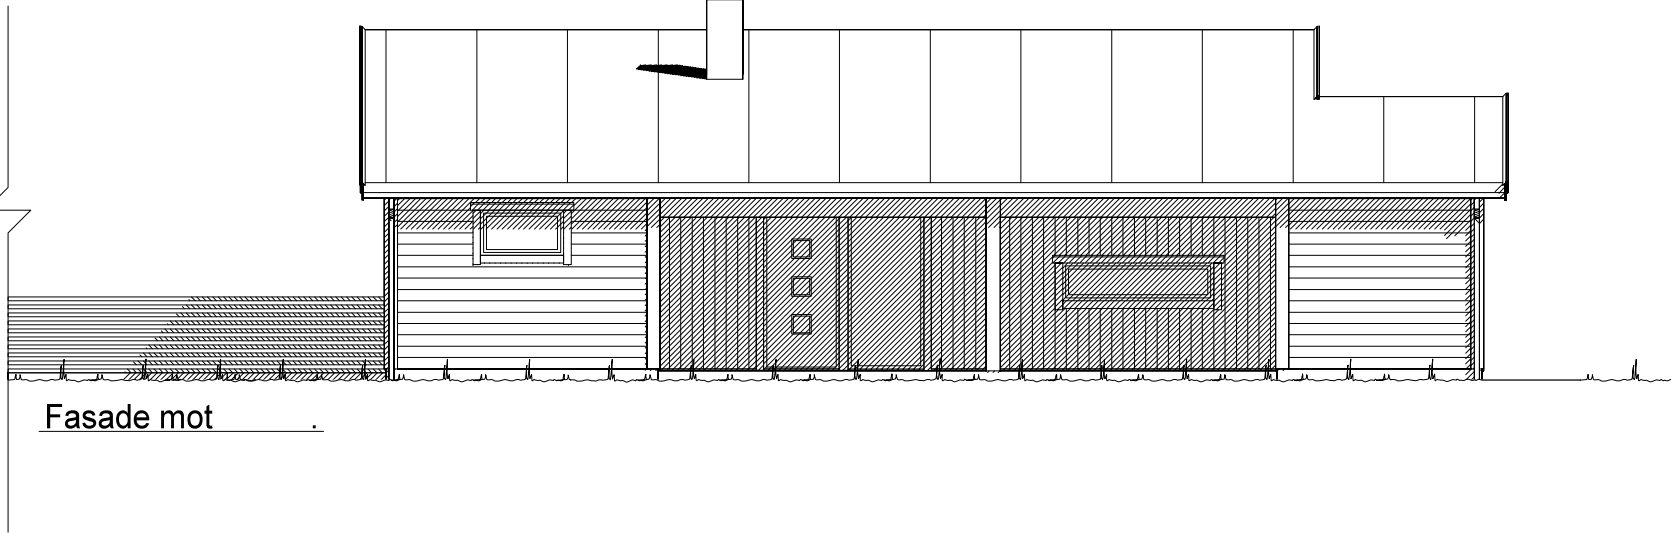

Fasade mot \_\_\_\_\_.

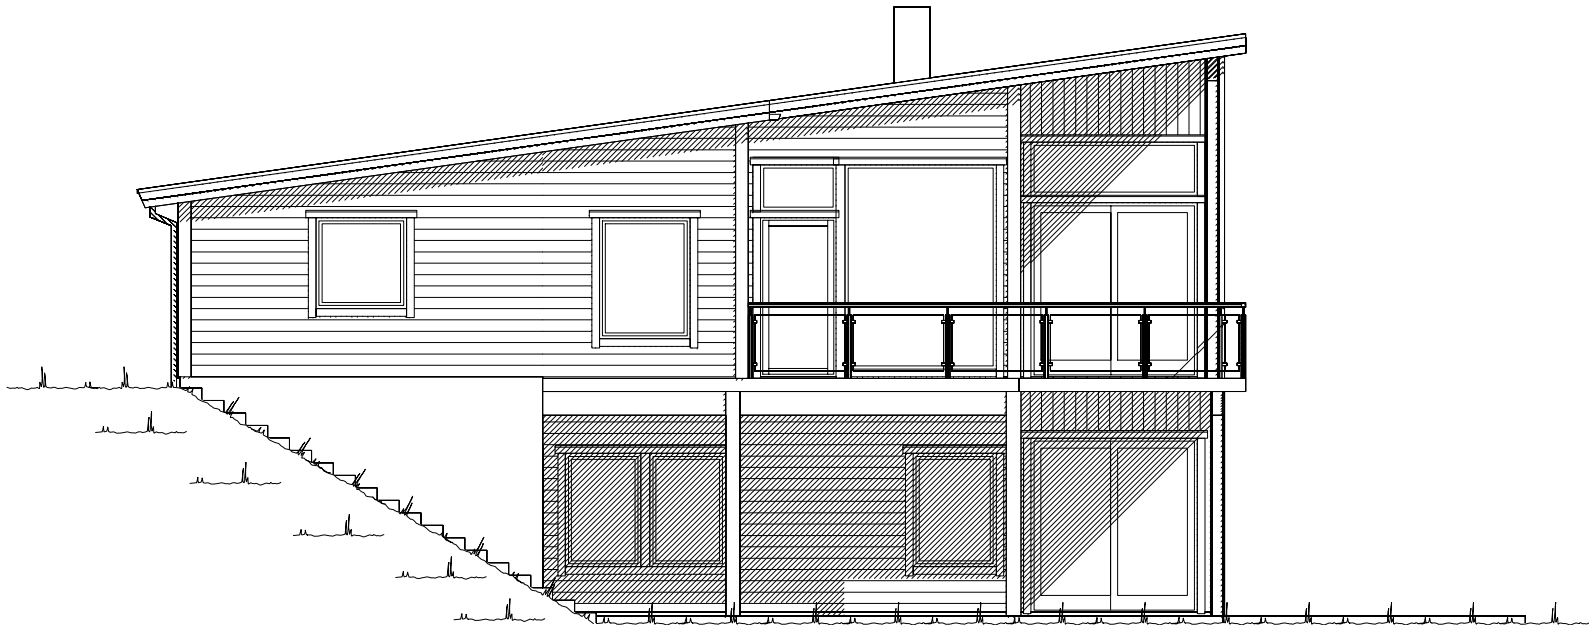


Fasade mot \_\_\_\_\_.

  Ferdig planert terreng  
 Bak / under terreng  
 Eksisterende terreng

| UTFORMING AV TILTAK BEKREFTES FOREVIST: |       |        |      |       |
|-----------------------------------------|-------|--------|------|-------|
| Nabo.nr.                                | G.nr. | Br.nr. | Dato | Sign. |
| Nabo.nr.                                | G.nr. | Br.nr. | Dato | Sign. |
| Nabo.nr.                                | G.nr. | Br.nr. | Dato | Sign. |
| Nabo.nr.                                | G.nr. | Br.nr. | Dato | Sign. |

|   |                 |                                                                                       |                      |
|---|-----------------|---------------------------------------------------------------------------------------|----------------------|
|                         |                 | Tiltakshaver: Martine Fosse og Martin Sveian                                          |                      |
|   |                 | Forhandler: Vestlandsbygg Florø AS                                                    |                      |
| Hustype:      Spesial                                                                                        |                 | Fasade 3 og 4                                                                         |                      |
| Byggeplassens adresse:                                                                                       |                 | ARKIV NR.:                                                                            |                      |
| 6729 Kalvåg, Bremanger                                                                                       |                 |                                                                                       |                      |
| G.nr.      3                                                                                                 | Br.nr.      297 | Er tegning klarert for bestilling, kontrakt og søkning ?                              | Nei                  |
| VESTLANDSHUSGRUPPENS ARKITEKTKONTOR - 6018 ÅLESUND - TLF. 70 17 89 00                                        |                 |                                                                                       |                      |
| TEGNINGEN MÅ HVERKEN HELT ELLER DELVIS KOPIERES ELLER BENYTTES VED TILTAK SOM VESTLANDSHUS IKKE MEDVIRKER I. |                 |                                                                                       |                      |
|   |                 | DATO 23.09.15 vhh                                                                     | TRYGGE HJEM          |
|   |                 | REV.1                                                                                 | SKALA 1 : 100        |
|   |                 | REV.2                                                                                 |                      |
|   |                 | REV.3                                                                                 | Tegningsnr.      502 |
|   |                 |  | Prosj.nr.      658v  |

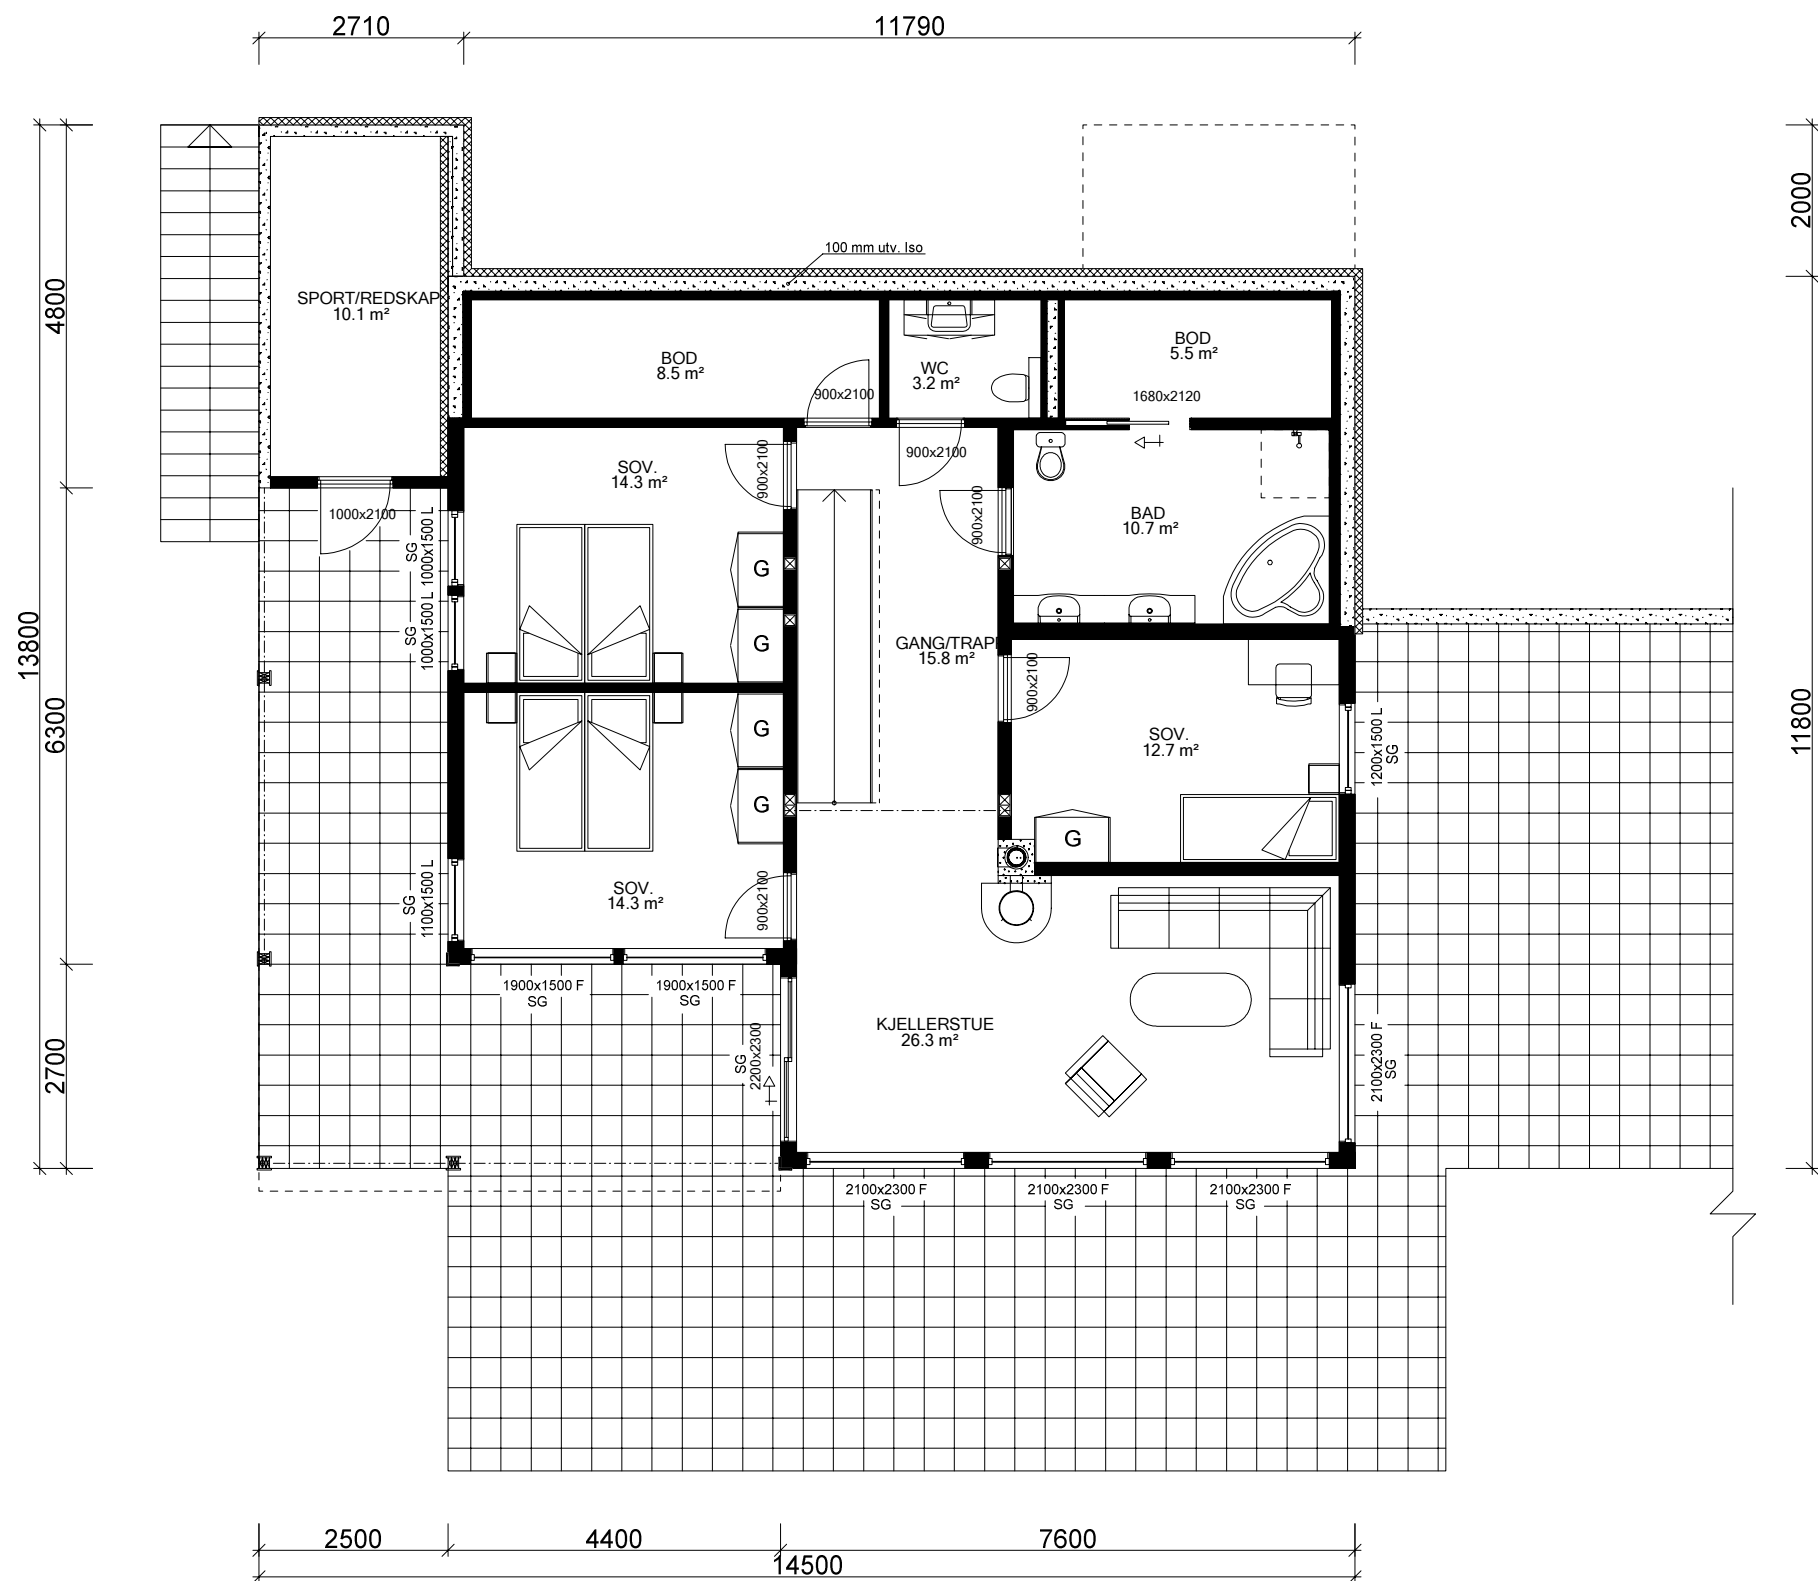

UNDERETASJE: 118,1 m<sup>2</sup> + SPORT/REDSKAP: 10,1 m<sup>2</sup> BRA

Bygning i:  
Risikoklasse 4  
Brannklasse 1

Kanaler fra ventilasjonsanlegg, vil i noen tilfeller medføre ekstra veggtykkelser eller "kassing", som får mindre konsekvenser for romløsninger. Dette kan eventuelt justeres noe før igangsetting av bygget.

NB! Ved innhenting av pristilbud av ytterdører og vindu, må forutsetningen i varmetapsberegningen legges til grunn. Her blir det forutsatt en maksimal, gjennomsnittlig U-verdi til ytterdører og vindu for bygget. Høy prosentandel over 20% vindu og dører, har konsekvenser for byggets isolering.

% vindu- og dørareal er beregnet til: -xx%  
Gjennomsnittlig U-verdi er her:

Bruk av personsikkerhetsglass i vindu og dører, er markert på plan med SG

For å tilfredstille energiforeskriftene må huset leveres med varmepumpe eller lignende ikke-fossil varmekilde.

(Bygningens totale bruksareal på tomt)


| Arealberegninger i hht. NS 3940 | Bruksareal BRA i m <sup>2</sup> |                      |                                | Sum BRA | P-ROM Primære rom |
|---------------------------------|---------------------------------|----------------------|--------------------------------|---------|-------------------|
|                                 | Pr etasje                       | Utvendig bod/garasje | Åpent overbygg area og carport |         |                   |
| U. etg. plan                    | 118.1                           | 10.1                 | 32.2                           | 160.4   | 102.2             |
| H. etg. plan                    | 130.4                           | 6.1                  | 33.4                           | 169.9   | 126.4             |
| SUM :                           | 248.5                           | 16.2                 | 65.6                           | 330.3   | 228.6             |
| BYA :                           | 202.9                           | 0.0                  | 0.0                            | 202.9   |                   |
| Grunnflate/ fotavtrykk :        | 151.1                           |                      |                                |         |                   |



Tiltakshaver: *Martine Fosse og Martin Sveian*

Forhandler: *Vestlandsbygg Florø AS*

|   |      |                   |                 |
|---|------|-------------------|-----------------|
| Hustype: <b>Spesial</b>                                                                                      | Plan | DATO 23.09.15 vhh | TRYGGE HJEM     |
| Byggeplassens adresse: 6729 Kalvåg, Bremanger                                                                |      | REV.1             | SKALA 1 : 100   |
| ARKIV NR.:                                                                                                   |      | REV.2             | Tegningsnr. 503 |
| G.nr. 3   Br.nr. 297                                                                                         |      | REV.3             | Prosj.nr. 658v  |
| Er tegning klarert for bestilling, kontrakt og søkning ?                                                     |      | Nei               |                 |
| VESTLANDSHUSGRUPPENS ARKITEKTKONTOR - 6018 ÅLESUND - TLF. 70 17 89 00                                        |      |                   |                 |
| TEGNINGEN MÅ HVERKEN HELT ELLER DELVIS KOPIERES ELLER BENYTTES VED TILTAK SOM VESTLANDSHUS IKKE MEDVIRKER I. |      |                   |                 |

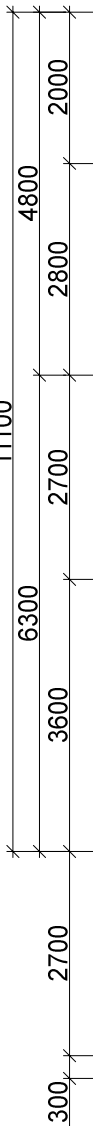

Technical cross-section drawing of a building facade and roof structure. The drawing shows a gabled roof with a pitch of 8.00°. The roof structure consists of rafters (labeled 'I-350') and a top plate (labeled 'I-350'). The roof thickness is 0.8. The wall structure includes a base layer (labeled '100 mm utv. Iso') and an insulation layer (labeled 'Isolasjon XXX mm'). The wall height is 7.9. The drawing also shows a window opening with a height of 3.1 and a width of 2.4. The floor structure is shown at the bottom with a height of 2.3. The drawing is labeled 'Snitt.' (Cross-section) at the bottom left.

|   |  |   |  |
|---|--|---|--|
|                         |  | <b>Tiltakshaver:</b> Martine Fosse og Martin Sveian                                                      |  |
| <b>VESTLANDS HUS</b>                                                                                         |  | <b>Forhandler:</b> Vestlandsbygg Florø AS                                                                |  |
| <b>Hustype:</b> Spesial                                                                                      |  | <b>Plan og snitt</b>                                                                                     |  |
| <b>Byggeplassens adresse:</b><br>6729 Kalvåg, Bremanger                                                      |  | <b>ARKIV NR.:</b>                                                                                        |  |
| <b>G.nr.</b> 3 <b>Br.nr.</b> 297                                                                             |  | Er tegning klarert for bestilling, kontrakt og søkning ? <b>Nei</b>                                      |  |
|   |  | <b>DATO</b> 23.09.15 vhh<br><b>REV.1</b><br><b>REV.2</b><br><b>REV.3</b>                                 |  |
|   |  |  DATA DESIGN SYSTEM |  |
|   |  | <b>TRYGGE HJEM</b><br><br><b>SKALA 1 : 100</b><br><br><b>Tegningsnr.</b> 504<br><b>Prosj.nr.</b> 658v    |  |
| <b>VESTLANDSHUSGRUPPENS ARKITEKTKONTOR - 6018 ÅLESUND - TLF. 70 17 89 00</b>                                 |  |   |  |
| TEGNINGEN MÅ HVERKEN HELT ELLER DELVIS KOPIERES ELLER BENYTTES VED TILTAK SOM VESTLANDSHUS IKKE MEDVIRKER I. |  |   |  |