

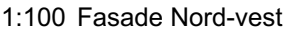



TEGNINGEN MÅ HVERKEN HELT ELLER DELVIS KOPIERES ELLER BENYTTES VED TILTAK SOM VESTLANDSHUS IKKE MEDVIRKER I

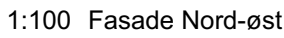

TEGNINGEN MÅ HVERKEN HELT ELLER DELVIS KOPIERES ELLER BENYTTES VED TILTAK SOM VESTLANDSHUS IKKE MEDVIRKER I

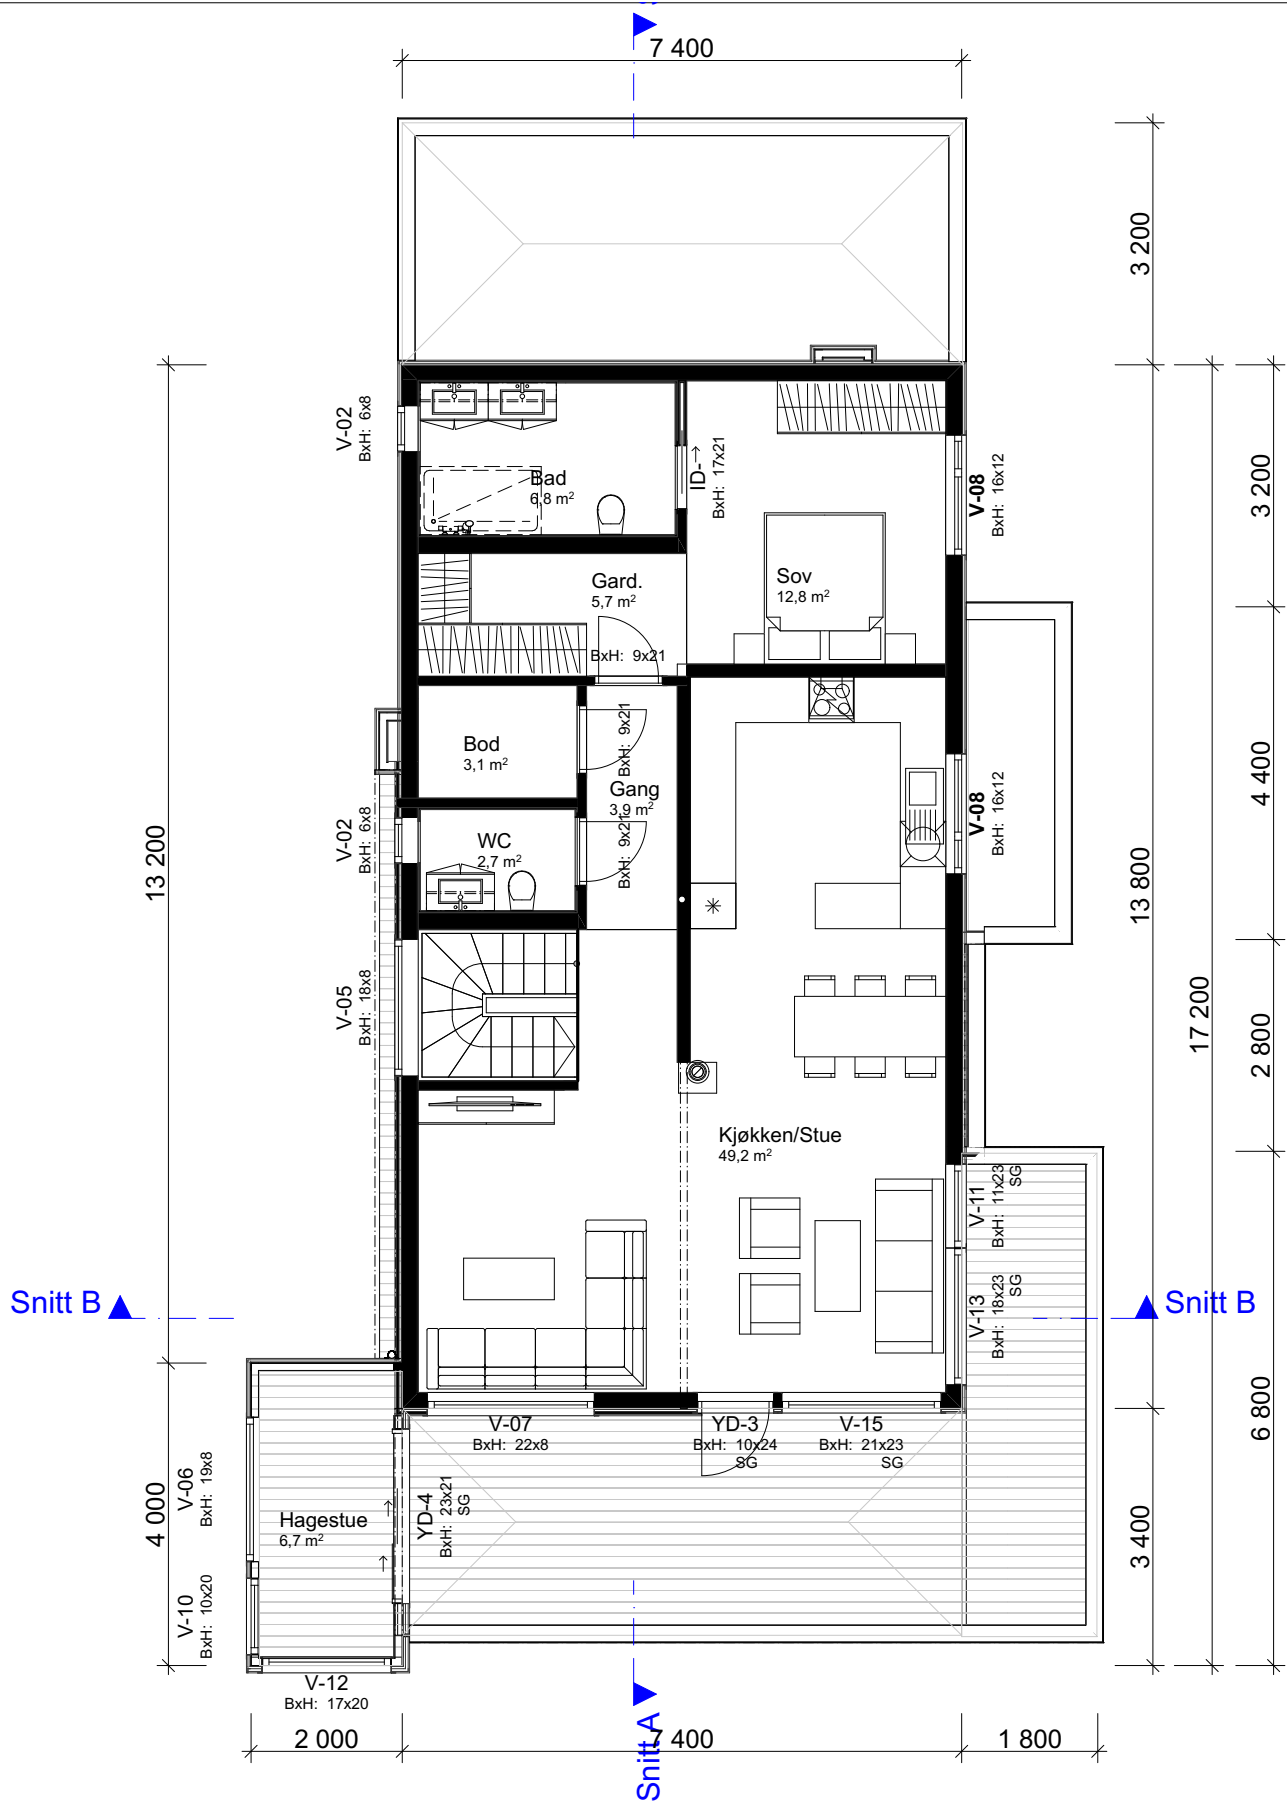

1:100 2.Etasje

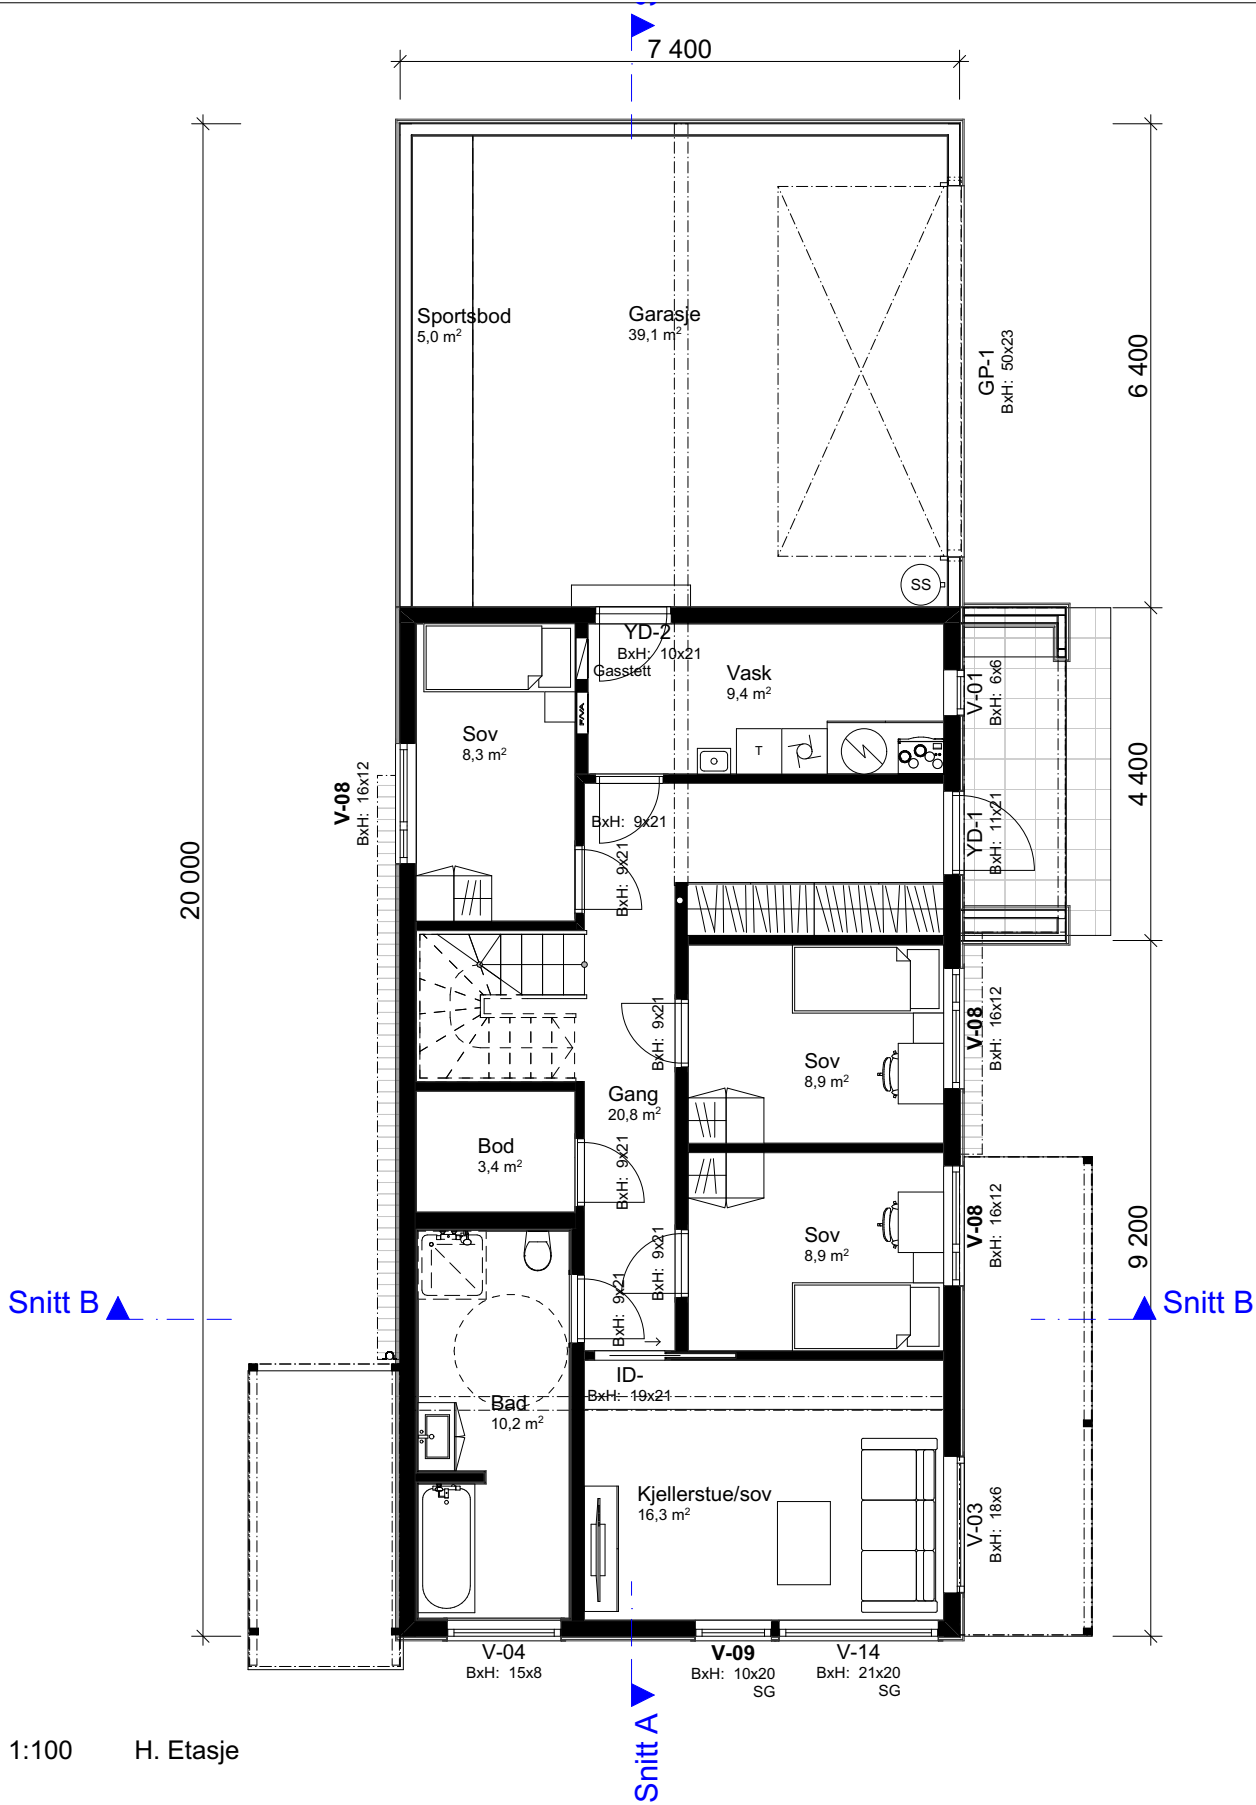

1:100 H. Etasje

| Arealberegninger iht. NS-3940 |          |  |
|-------------------------------|----------|--|
| BRA                           |          |  |
| OA 1.etg                      | 15,9     |  |
| Hagestue 2.etg                | 6,7      |  |
| BRA OA                        | 4,3      |  |
| BRA Garasje                   | 44,1     |  |
| BRA 2.Etg                     | 93,3     |  |
| BRA 1.etg                     | 92,0     |  |
|                               | 256,3 m² |  |
| BYA                           |          |  |
| BYA OA                        | 25,3     |  |
| BYA huskropp                  | 151,6    |  |
|                               | 176,9 m² |  |
| P-ROM                         |          |  |
| P-ROM 2.etg                   | 86,2     |  |
| P-ROM 1.etg                   | 87,6     |  |
|                               | 173,8 m² |  |
| BTA                           |          |  |
| Garasje                       | 49,4     |  |
|                               | 49,4 m²  |  |

|      |                                  |            |       |   |  |                     |             |
|------|----------------------------------|------------|-------|---|--|---------------------|-------------|
|      |                                  |            |       | Tiltakshaver:                                                                                               |  |                     |             |
|      |                                  |            |       | Hege Elisabeth Ekornsæter                                                                                   |  |                     |             |
|      |                                  |            |       | Forhandler:                                                                                                 |  |                     |             |
|      |                                  |            |       | Traa Bygg AS                                                                                                |  |                     |             |
|      |                                  |            |       | Adresse:   |  |                     |             |
|      |                                  |            |       | Vormedalsvegen                                                                                              |  |                     |             |
|      |                                  |            |       | Gnr./Bnr:                                                                                                   |  | 147/716             | Tegningsnr: |
|      |                                  |            |       | Hustype :                                                                                                   |  | Spesial             | 503         |
|      |                                  |            |       | Tiltak :   |  | Enebolig            | Format:     |
|      |                                  |            |       | Type tegning :                                                                                              |  | 2.Etasje, H. Etasje | A3          |
|      |                                  |            |       | Fase :   |  | Søknadstegning      | Skala:      |
|      |                                  |            |       | Er tegninger klare for bestilling,                                                                          |  | Ja                  | 1:100       |
|      |                                  |            |       | kontrakt og søknad?                                                                                         |  | Ja                  | Arkitekt:   |
|      |                                  |            |       | Risikoklasse: 1                                                                                             |  | Brannklasse: 1      | Dato:       |
|      |                                  |            |       | Risikoklasse: 4                                                                                             |  | Risikoklasse: 4     | 06.01.2021  |
|      |                                  |            |       | Prosjektnr:                                                                                                 |  | 200244              |             |
|      |                                  |            |       | VESTLANDSHUS ARKITEKTER AS - 6018 ÅLESUND - TLF 70178900                                                    |  |                     |             |
|      |                                  |            |       | TEGNINGEN MÅ HVERKEN HELT ELLER DELVIS KOPIERES ELLER BENYTTES VED TILTAK SOM VESTLANDSHUS IKKE MEDVIRKER I |  |                     |             |
| 01   | Revidering av tegninger          | 12.01.2021 | hhg   |   |  |                     |             |
| 02   | Diverse endringer                | 28.01.2021 | hhg   |   |  |                     |             |
| 03   | Sjekkliste og varmetapsberegning | 10.02.2021 | hhg   | på   |  |                     |             |
| Rev. | Beskrivelse                      | Dato       | Sign. | Kontr.   |  |                     |             |



|   |  |                                  |                                  |
|---|--|----------------------------------|----------------------------------|
|  <b>VESTLANDS HUS</b><br><b>Arkitekter</b>                                                 |  | Tiltekshaver:                    |                                  |
|   |  | <b>Hege Elisabeth Ekornsæter</b> |                                  |
|   |  | Forhandler:                      |                                  |
|   |  | <b>Traa Bygg AS</b>              |                                  |
| Adresse:   |  | <b>Vormedalsvegen</b>            |                                  |
| <b>Hustype :</b> Spesial   |  | <b>Gnr./Bnr:</b> <b>147/716</b>  | <b>Tegningsnr:</b> 505           |
| <b>Tiltak :</b> Enebolig   |  |                                  | <b>Format:</b> A3                |
| <b>Type tegning :</b> Snitt A   |  |                                  | <b>Skala:</b> 1:100              |
| <b>Fase :</b> Søknadstegning   |  |                                  | <b>Arkitekt:</b> BE              |
| Er tegninger klart for bestilling, kontrakt og søknad?   |  | <b>Ja</b>                        | <b>Dato:</b> <b>06.01.2021</b>   |
|   |  | <b>Risikoklasse:</b> 4           | <b>Prosjektnr:</b> <b>200244</b> |
| <b>VESTLANDSHUS ARKITEKTER AS • 6016 ÅLESUND • TLF 70178900</b><br>TEGNINGEN MÅ HVERKEN HELT ELLER DELVIS KOPIERES ELLER BRUYTTES VED TILTAK SOM VESTLANDSHUS IKKE MEDVIRKER PÅ |  |                                  |                                  |

# FORUTSETNINGER FOR ARKITEKTTEGNINGER

Kanaler fra ventilasjonsanlegg vil i noen tilfeller medføre ekstra veggtykkelser eller "kassing", som får mindre konsekvenser for romløsninger  
Dette kan eventuelt justeres noe før igangsetting av bygget.

Bruk av personsikkerhetsglass i vindu, er markert på plan med SG

HUSBANKFINANSIERING : Nei

Lekkasjetall < 1,0

U - verdi vindu/ dør : 1,05

Isolasjon mot grunn : 240 mm

NB! Ved innhenting av pristilbud av ytterdører og vindu, må forutsetningen i varmetapsberegningen legges til grunn. Her blir det forutsatt en maksimal, gjennomsnittlig U-verdi til ytterdører og vindu for bygget.  
Høy prosentandel over 20% vindu og dører, har konsekvenser for byggets isolering.

Prosjektet etter TEK 17. Versjon dato 18.01.2018

Tiltakshaver **Hege Elisabeth Ekornsæter**

Forhandler **Traa Bygg AS**

Vormedalsvegen

VESTLANDSHUS ARKITEKTER AS - 6018 ÅLESUND - TLF 70178900

Tegningsnr.: 506  
Gnr./Bnr.: 147/716  
Prosjektnr.: 200244

  
**VESTLANDS HUS**  
Arkitekter