

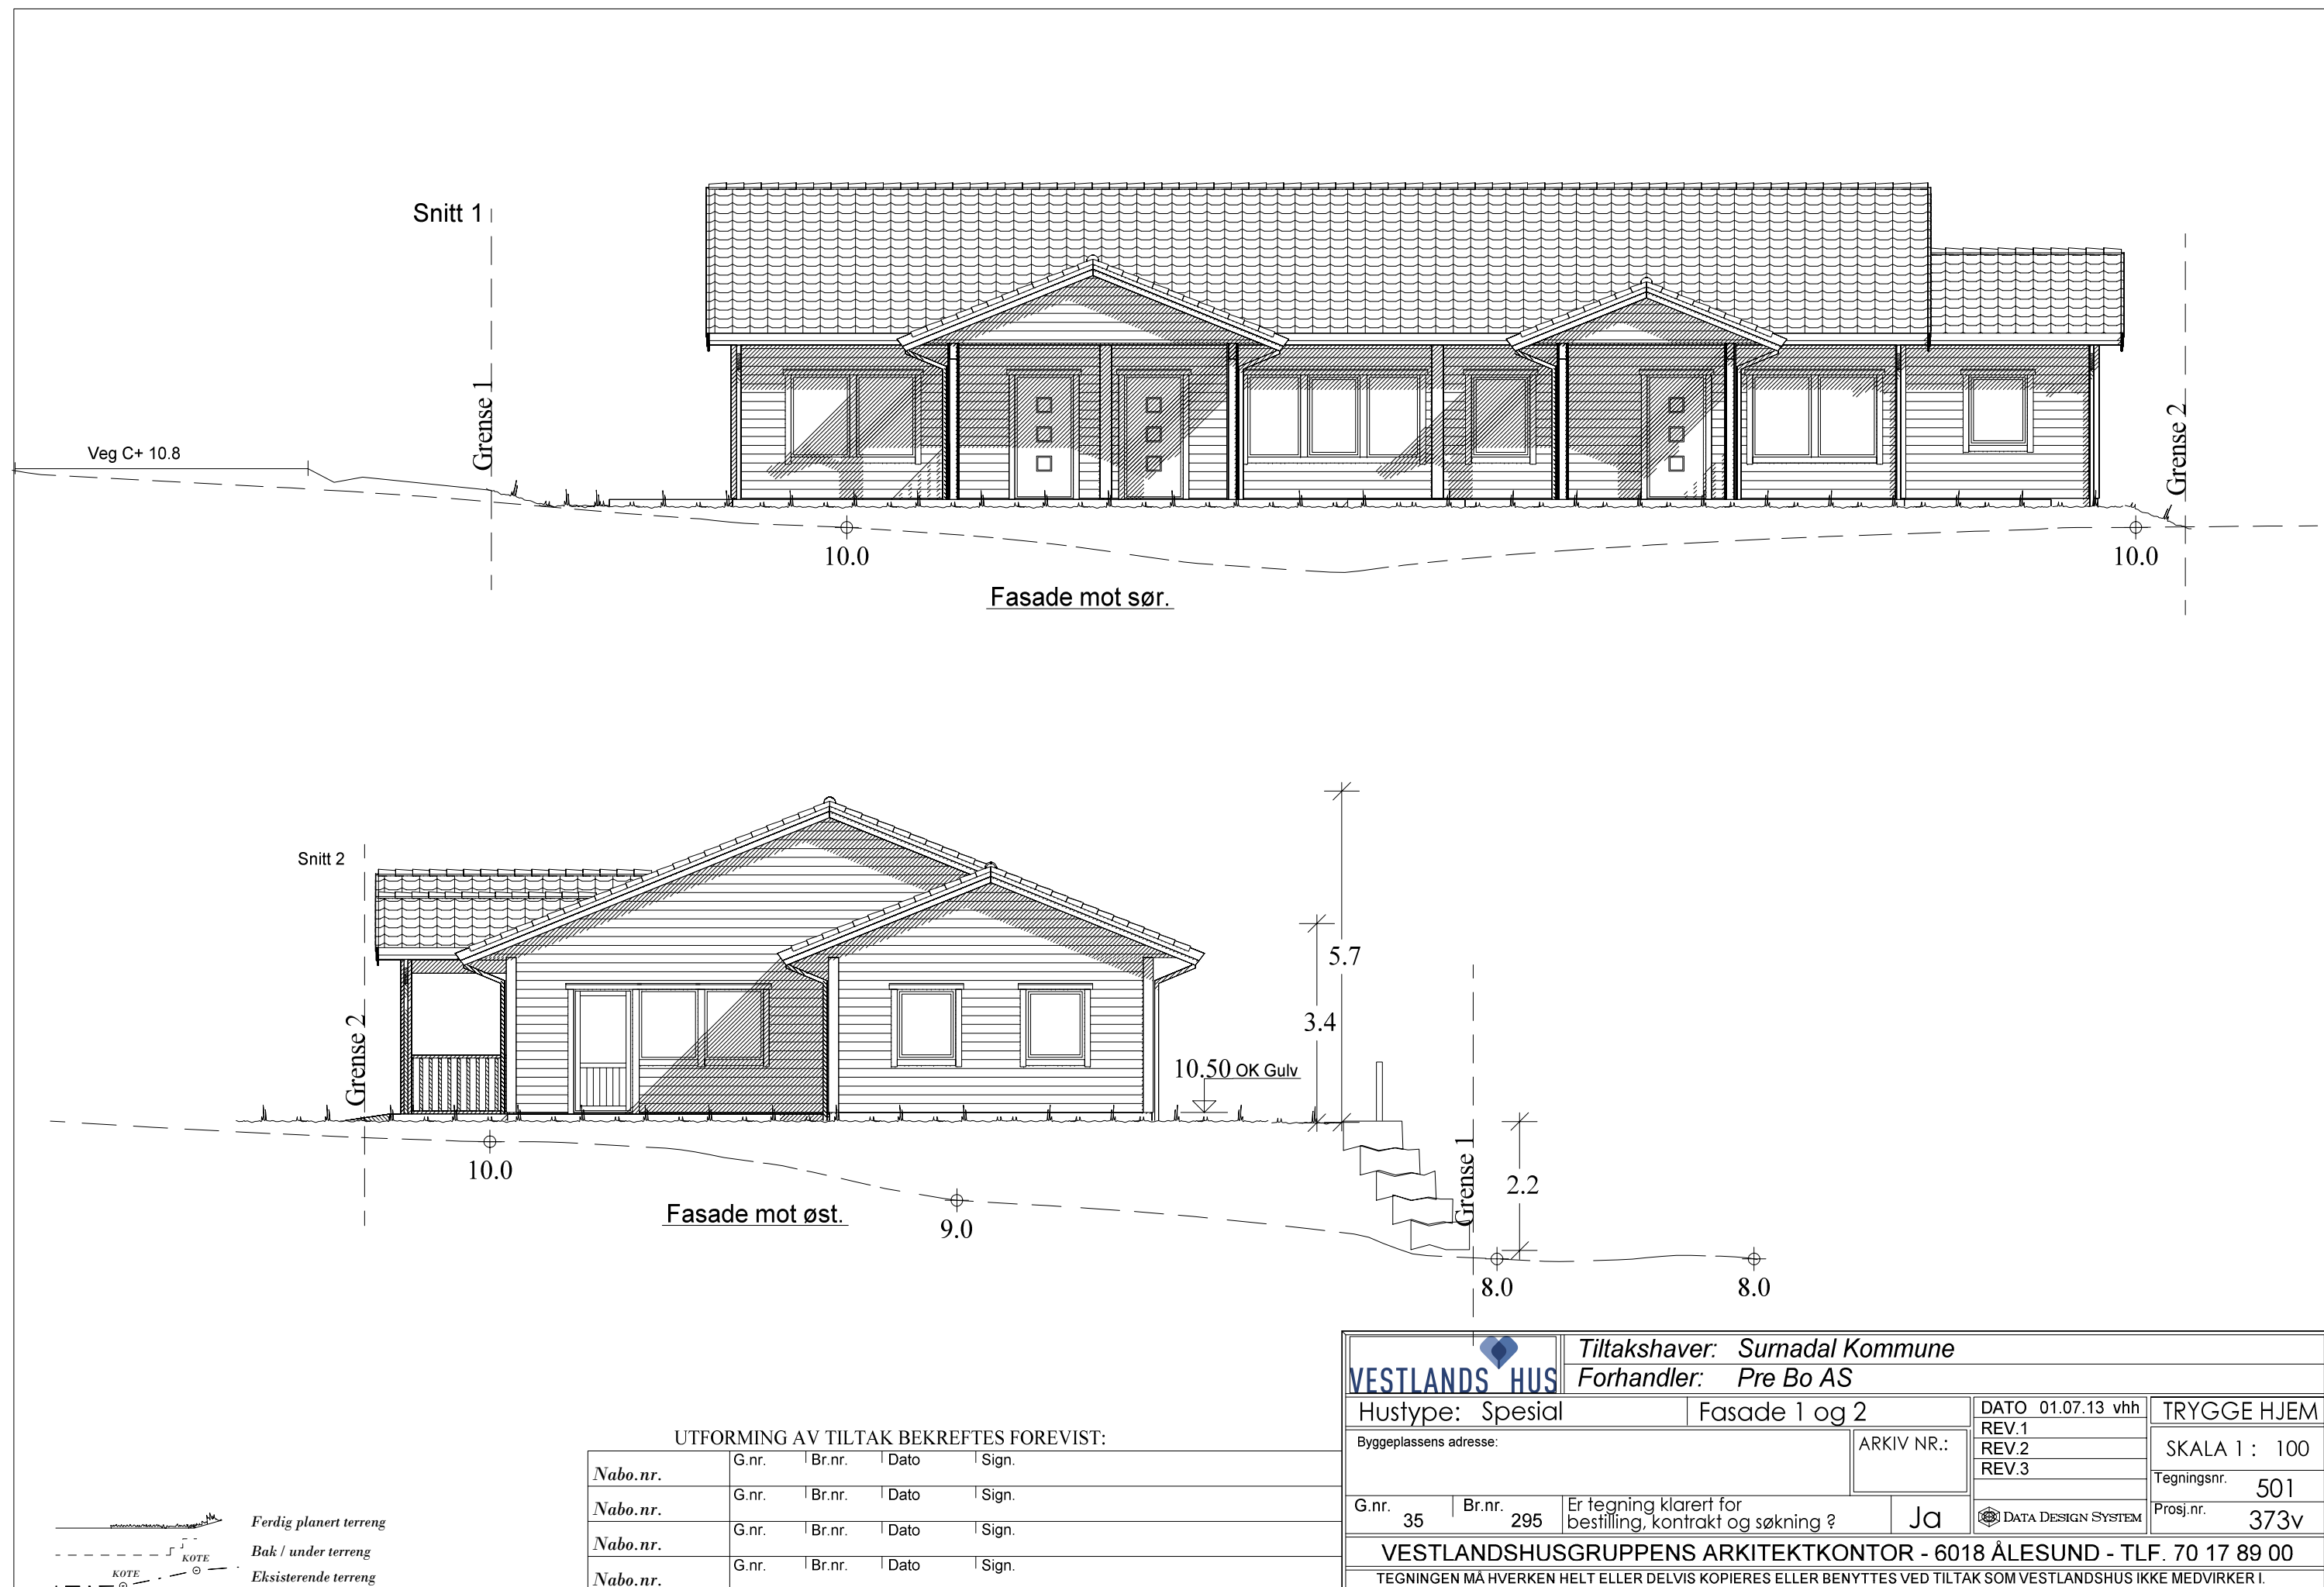


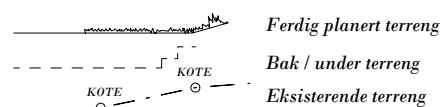

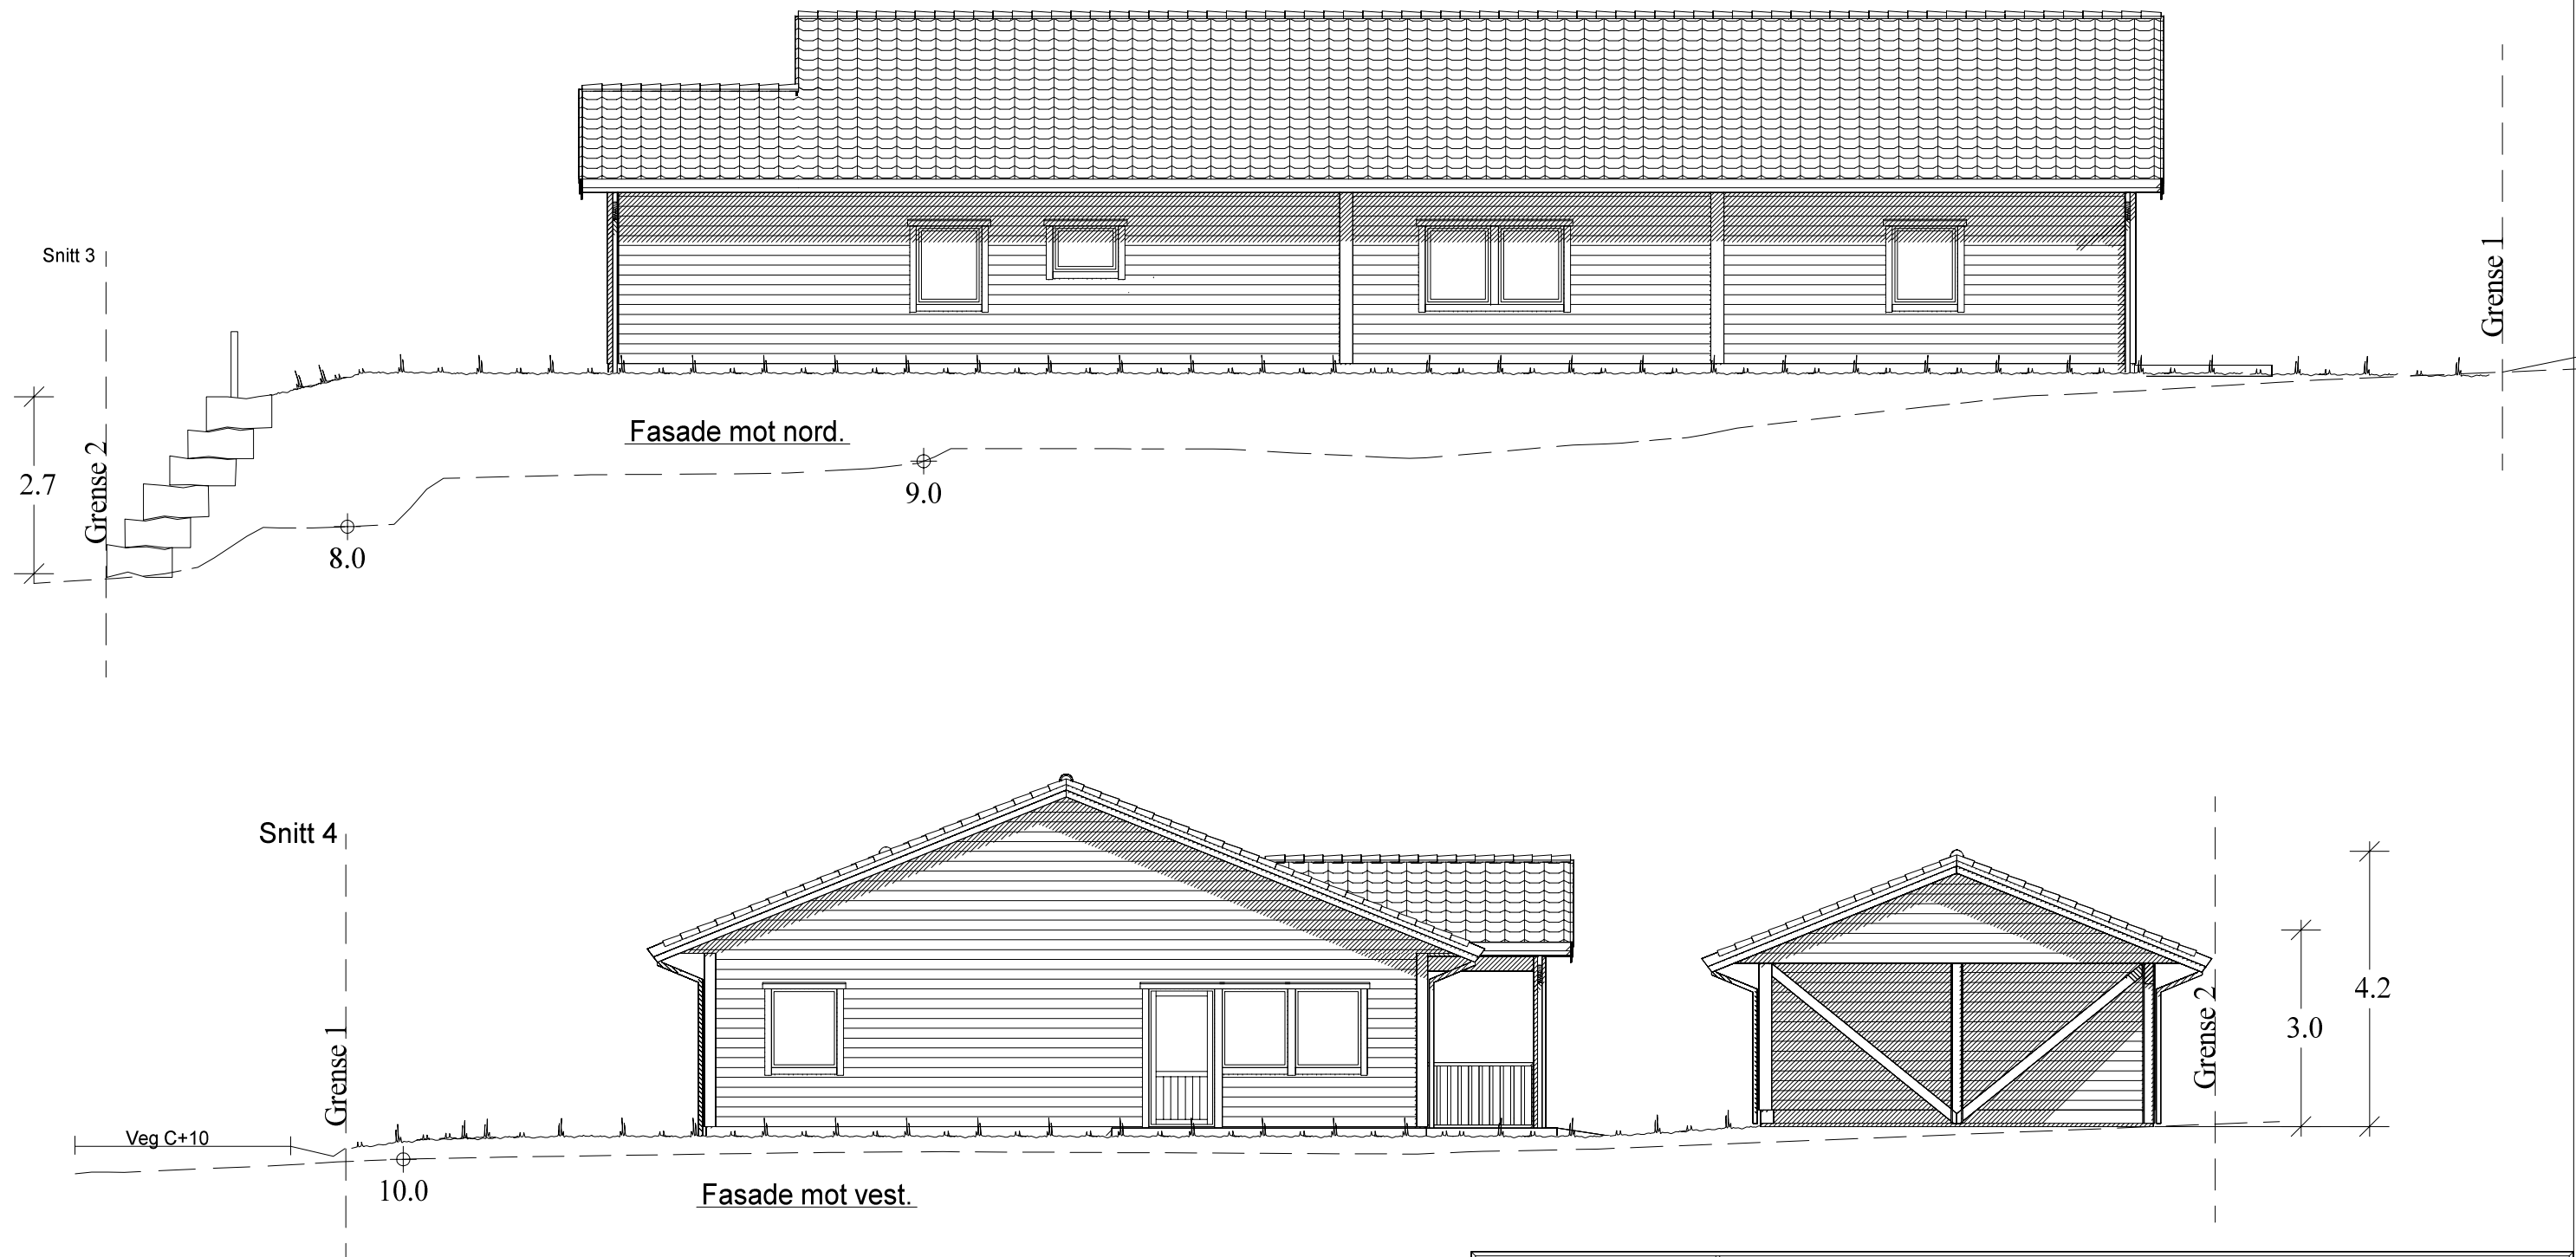

UTFORMING AV TILTAK BEKREFTES FOREVIST:

Nabo.nr.	G.nr.	Br.nr.	Dato	Sign.
Nabo.nr.	G.nr.	Br.nr.	Dato	Sign.
Nabo.nr.	G.nr.	Br.nr.	Dato	Sign.
Nabo.nr.	G.nr.	Br.nr.	Dato	Sign.

VESTLANDSHUS		Tiltakshaver: <i>Sumadal Kommune</i>	
		Forhandler: <i>Pre Bo AS</i>	
Hustype: <i>Spesial</i>		Fasade 3 og 4	
Byggeplassens adresse:		ARKIV NR.:	
G.nr. <i>35</i>	Br.nr. <i>295</i>	Er tegning klarert for bestilling, kontrakt og søkning ? <i>Ja</i>	
VESTLANDSHUSGRUPPENS ARKITEKTKONTOR - 6018 ÅLESUND - TLF. 70 17 89 00			
TEGNINGEN MÅ HVERKEN HELT ELLER DELVIS KOPIERES ELLER BENYTTES VED TILTAK SOM VESTLANDSHUS IKKE MEDVIRKER I.			

DATO <i>01.07.13</i> vhh	TRYGGE HJEM
REV.1	
REV.2	
REV.3	
Tegningsnr. <i>502</i>	
Proj.nr. <i>373v</i>	

DATA DESIGN SYSTEM



HOVEDPLAN.

BRUKERLEILIGHET 1: 97,6 m² BRA
BRUKERLEILIGHET 2: 63,9 m² BRA
PERSONALDEL: 57,4 m² BRA

For flere detaljer ang. brann
Se egen brannprosjektering.

FULLSPRINKLET.
NS - insta900, type 1

Sluk i hvert rom i brukerleilighetene.

Sportsbod i frittstående bygg/garasje.
SKAL være tilgjengelig og ha trinnfri adkomst.
SKAL bygges samtidig som hus.

For og tilfredstille energiforeskriftene må huset levere med
varmepumpe eller lignende ikke-fossil varmekilde.

Bruk av personsikkerhetsglass i vindu, er markert på plan med SG

(Bygningens totale bruksareal på tomt)

Arealberegninger i hht. NS 3940	Bruksareal BRA i m ²			P-ROM Primære rom
	Pr etasje	Åpent over- bygd areal og carport	Sum BRA	
H. etg. plan	224.1	7.8	231.9	208.1
SUM :	224.1	7.8	231.9	208.1
BYA :	252.4	0.0	252.4	
Grunnflate/ fotavtrykk :	238.2			

VESTLANDS HUS		Tiltakshaver: Surnadal Kommune	
		Forhandler: Pre Bo AS	
Hustype: Spesial		Plan	
Byggeplassens adresse:		ARKIV NR.:	
G.nr. 35	Br.nr. 295	Er tegning klarert for bestilling, kontrakt og søkning ? Ja	
VESTLANDSHUSGRUPPENS ARKITEKTKONTOR - 6018 ÅLESUND - TLF. 70 17 89 00			
TEGNINGEN MÅ HVERKEN HELT ELLER DELVIS KOPIERES ELLER BENYTTES VED TILTAK SOM VESTLANDSHUS IKKE MEDVIRKER I.			

DATO 01.07.13 vhh	TRYGGE HJEM
REV.1	
REV.2	SKALA 1 : 100
REV.3	
Tegningsnr. 503	
Prosj.nr. 373v	


DATA DESIGN SYSTEM

Bygning i:
Risikoklasse 6
Brannklasse 1

Kanaler fra ventilasjonsanlegg, vil i noen tilfeller medføre ekstra veggtykkelser eller "kassing", som får mindre konsekvenser for romløsninger. Dette kan eventuelt justeres noe før igangsetting av bygget.

NB! Ved innhenting av pristilbud av ytterdører og vindu, må forutsetningen i varmetapsberegningen legges til grunn. Her blir det forutsatt en maksimal, gjennomsnittlig U-verdi til ytterdører og vindu for bygget. Høy prosentandel over 20% vindu og dører, har konsekvenser for byggets isolering.

% vindu- og dørrårel er beregnet til: 16 %
Gjennomsnittlig U-verdi er her: 1,2

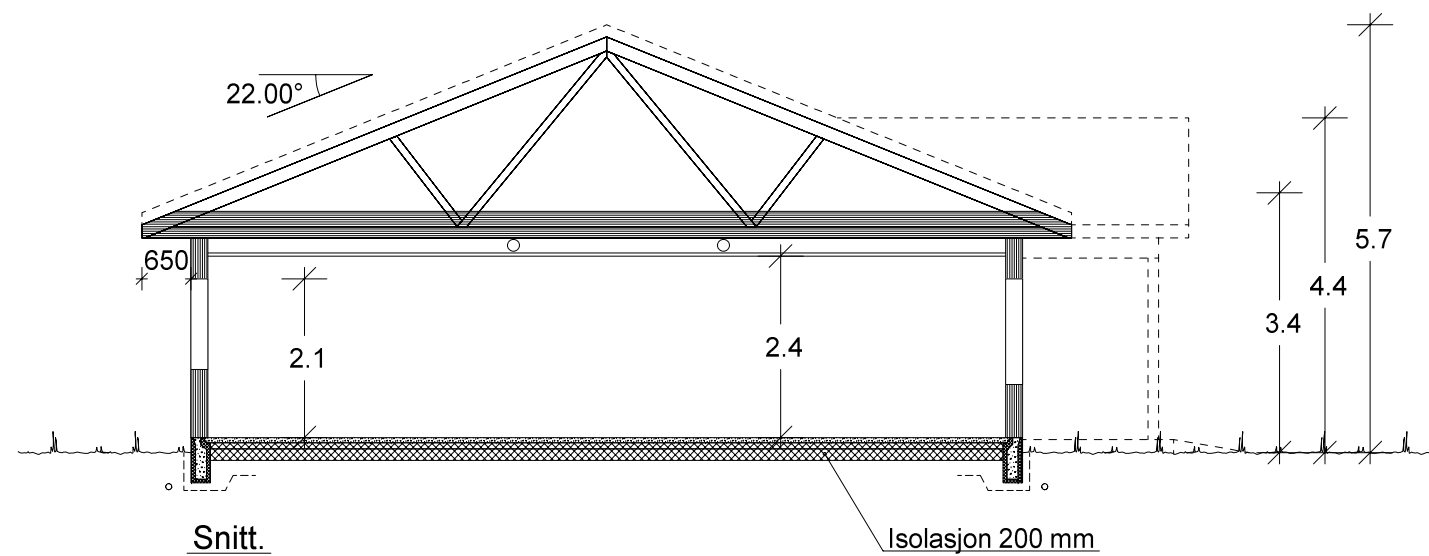

		Tiltakshaver: <i>Surnadal Kommune</i>	
		Forhandler: <i>Pre Bo AS</i>	
Hustype: <i>Spesial</i>		Snitt	
Byggeplassens adresse:		ARKIV NR.:	DATO <i>01.07.13</i> vhh
			REV.1
			REV.2
			REV.3
G.nr. <i>35</i>	Br.nr. <i>295</i>	Er tegning klarert for bestilling, kontrakt og søkning ?	TRYGGE HJEM
		<i>Ja</i>	SKALA 1 : 100
			Tegningsnr. <i>504</i>
			Prosj.nr. <i>373v</i>
VESTLANDSHUSGRUPPENS ARKITEKTKONTOR - 6018 ÅLESUND - TLF. 70 17 89 00			
TEGNINGEN MÅ HVERKEN HELT ELLER DELVIS KOPIERES ELLER BENYTTES VED TILTAK SOM VESTLANDSHUS IKKE MEDVIRKER I.			