





Fasade mot sør.

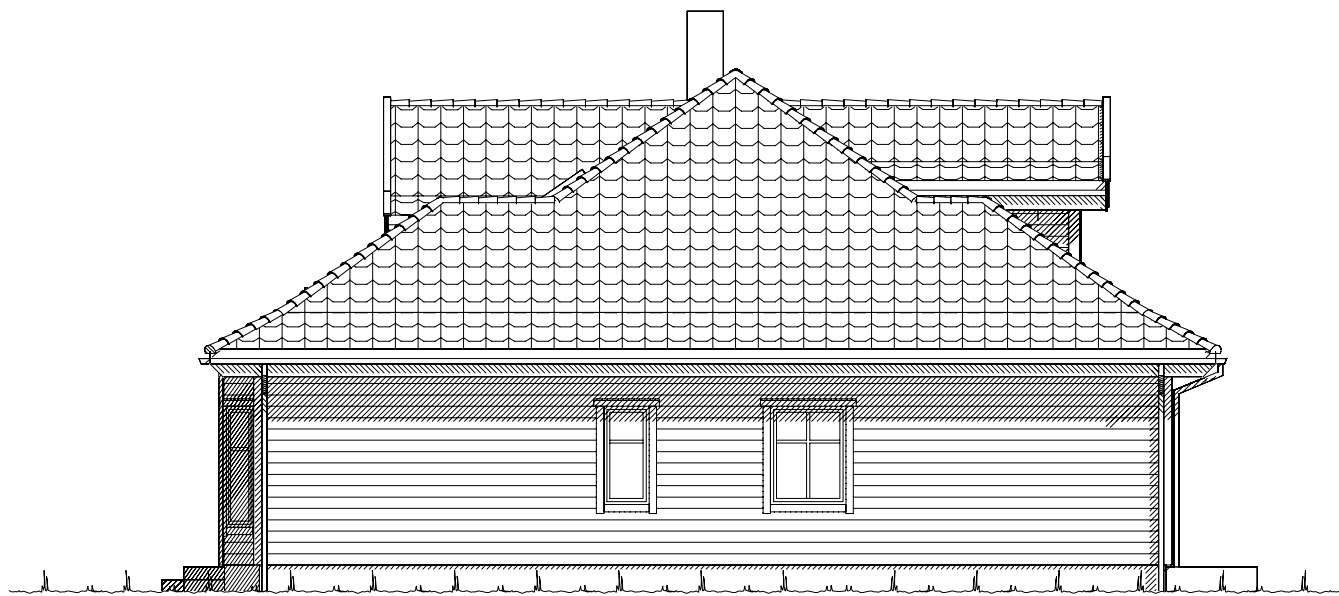


Fasade mot øst.

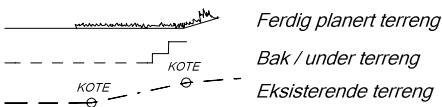

| UTFORMING AV TILTAK BEKREFTES FOREVIST: |       |        |      |       |
|-----------------------------------------|-------|--------|------|-------|
| Nabo.nr.                                | G.nr. | Br.nr. | Dato | Sign. |
| Nabo.nr.                                | G.nr. | Br.nr. | Dato | Sign. |
| Nabo.nr.                                | G.nr. | Br.nr. | Dato | Sign. |
| Nabo.nr.                                | G.nr. | Br.nr. | Dato | Sign. |


|   |        |                                                          |               |
|---|--------|----------------------------------------------------------|---------------|
|                         |        | Tiltakshaver:                                            |               |
|   |        | Forhandler:                                              |               |
| Hustype: Mohns Topp                                                                                          |        | Fasade 1 og 2                                            |               |
| Byggeplassens adresse:                                                                                       |        | ARKIV NR.:                                               | DATO 12.12.18 |
|   |        |                                                          | REV.1         |
|   |        |                                                          | REV.2         |
|   |        |                                                          | REV.3         |
| G.nr.   | Br.nr. | Er tegning klarert for bestilling, kontrakt og søkning ? | Nei           |
| DATA DESIGN SYSTEM                                                                                           |        |                                                          |               |
| SKALA 1 : 100                                                                                                |        |                                                          |               |
| Tegningsnr. 501                                                                                              |        |                                                          |               |
| Prosj.nr. 075o                                                                                               |        |                                                          |               |
| VESTLANDSHUSGRUPPENS ARKITEKTKONTOR - 6018 ÅLESUND - TLF. 70 17 89 00                                        |        |                                                          |               |
| TEGNINGEN MÅ HVERKEN HELT ELLER DELVIS KOPIERES ELLER BENYTTES VED TILTAK SOM VESTLANDSHUS IKKE MEDVIRKER I. |        |                                                          |               |

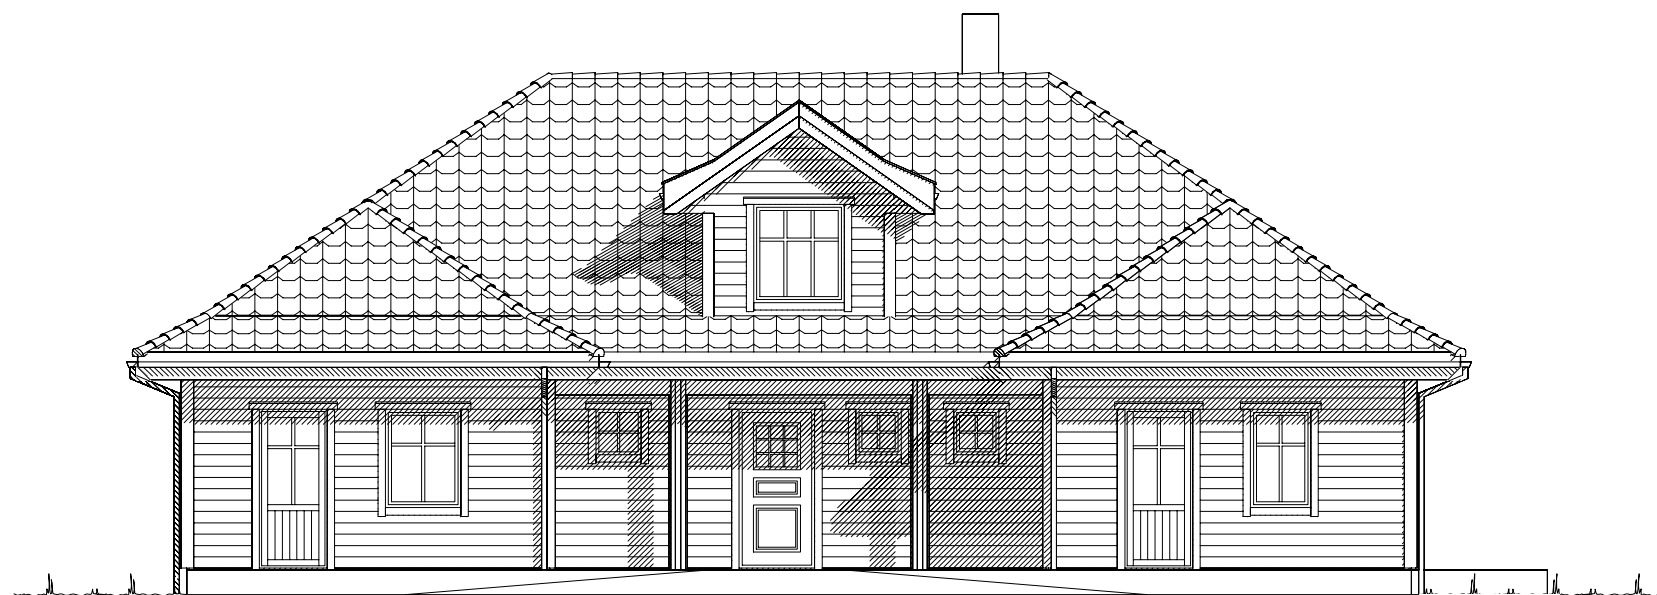

Fasade mot nord.




Fasade mot vest.

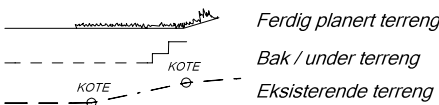

| UTFORMING AV TILTAK BEKREFTES FOREVIST: |       |        |      |       |
|-----------------------------------------|-------|--------|------|-------|
| Nabo.nr.                                | G.nr. | Br.nr. | Dato | Sign. |
| Nabo.nr.                                | G.nr. | Br.nr. | Dato | Sign. |
| Nabo.nr.                                | G.nr. | Br.nr. | Dato | Sign. |
| Nabo.nr.                                | G.nr. | Br.nr. | Dato | Sign. |

|   |        |                                                          |               |
|---|--------|----------------------------------------------------------|---------------|
|                         |        | Tiltakshaver:                                            |               |
|   |        | Forhandler:                                              |               |
| Hustype: Mohns Topp                                                                                          |        | Fasade 3 og 4                                            |               |
| Byggeplassens adresse:                                                                                       |        | ARKIV NR.:                                               | DATO 12.12.18 |
|   |        |                                                          | REV.1         |
|   |        |                                                          | REV.2         |
|   |        |                                                          | REV.3         |
| G.nr.   | Br.nr. | Er tegning klarert for bestilling, kontrakt og søkning ? | Nei           |
| VESTLANDSHUSGRUPPENS ARKITEKTKONTOR - 6018 ÅLESUND - TLF. 70 17 89 00                                        |        |                                                          |               |
| TEGNINGEN MÅ HVERKEN HELT ELLER DELVIS KOPIERES ELLER BENYTTES VED TILTAK SOM VESTLANDSHUS IKKE MEDVIRKER I. |        |                                                          |               |

|                 |
|-----------------|
| SKALA 1 : 100   |
| Tegningsnr. 502 |
| Prosj.nr. 075o  |

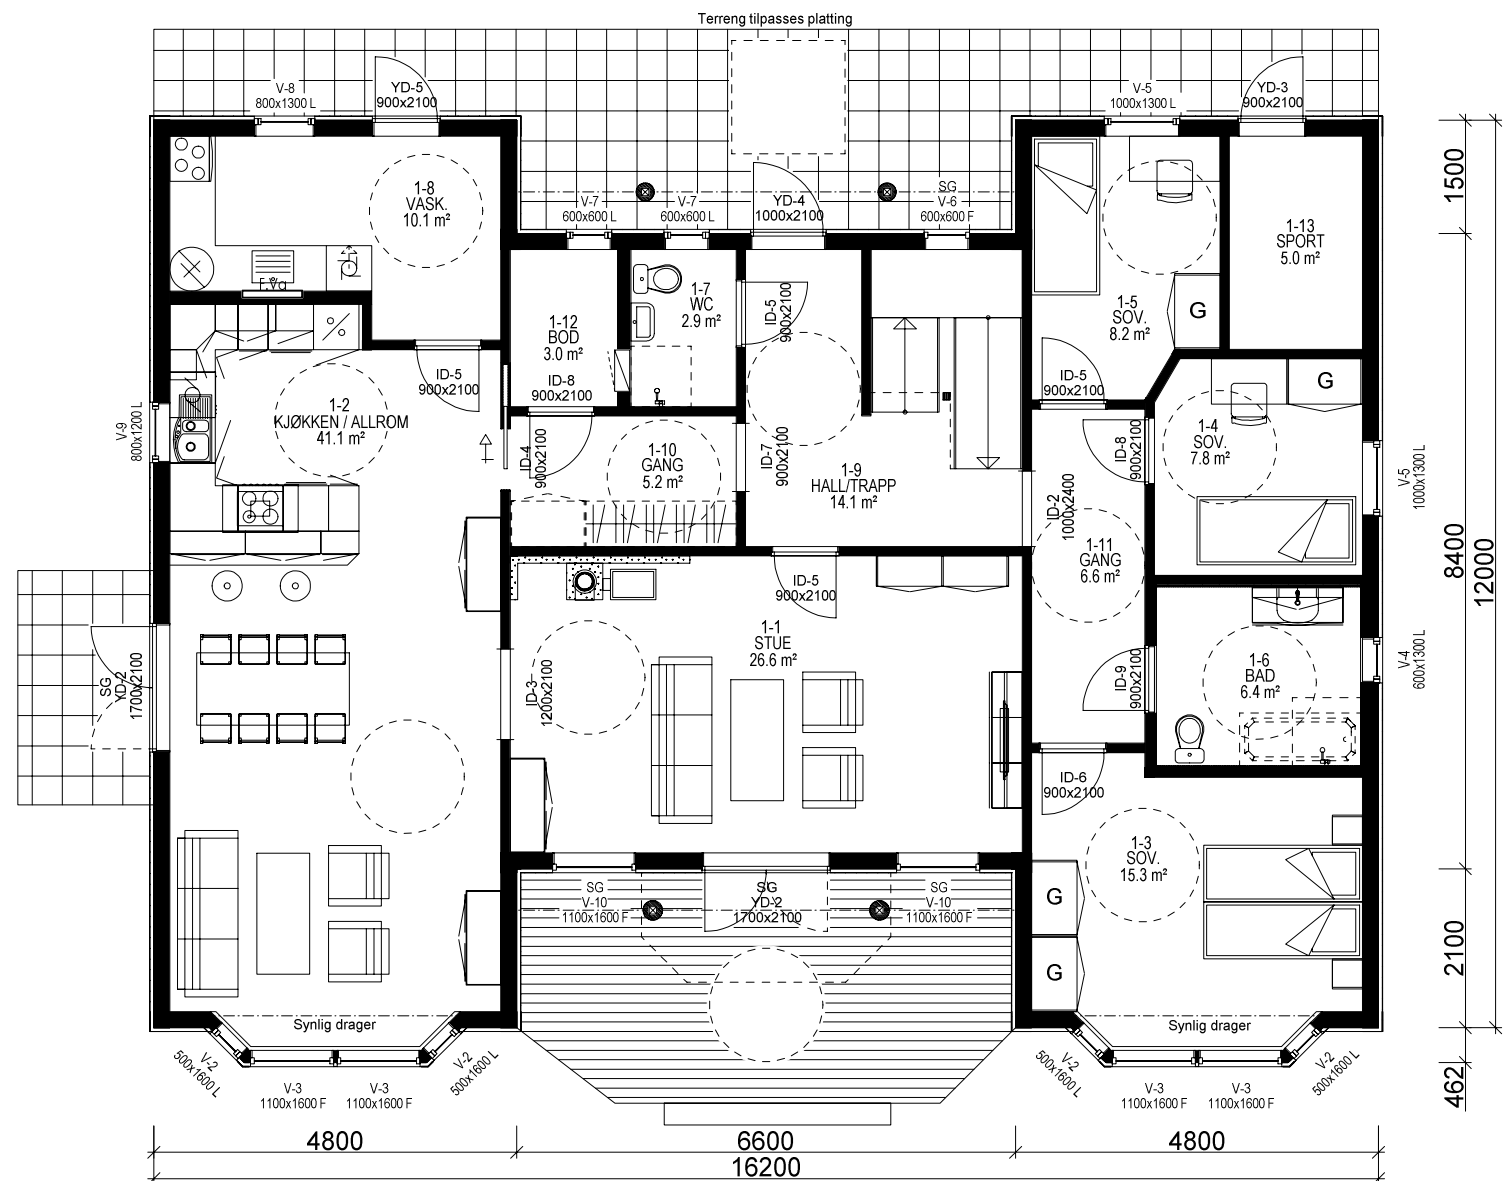

H. ETG. PLAN: 159,9 m² BRA.

Bygning i:  
Risikoklasse 4  
Brannklasse 1

Kanaler fra ventilasjonsanlegg, vil i noen tilfeller medføre ekstra veggtykkelser eller "kassing", som får mindre konsekvenser for romløsninger. Dette kan eventuelt justeres noe før igangsetting av bygget.

NB! Ved innhenting av pristilbud av ytterdører og vindu, må forutsetningen i varmetapsberegningen legges til grunn. Her blir det forutsatt en maksimal, gjennomsnittlig U-verdi til ytterdører og vindu for bygget. Høy prosentandel over 20% vindu og dører, har konsekvenser for byggets isolering.

% vindu- og dørareal er beregnet til: 19 %  
Gjennomsnittlig U-verdi er her: 1.0

Lekkasjetall = 1.4  
U-verdi vindu/dør: 1.0


Prosjekteres etter TEK17 - 18.01.18

Bruk av personsikkerhetsglass i vindu, er markert på plan med SG  
Utvidet informasjon vedr. vinduer og dører, Se eget dør og vindusskjema.

| Arealberegninger i hht. NS 3940 | Bruksareal BRA i m² |                                 |         | P-ROM Primære rom |
|---------------------------------|---------------------|---------------------------------|---------|-------------------|
|                                 | Pr etasje           | Apent overbygd areal og carport | Sum BRA |                   |
| H. etg. plan                    | 159.9               | 5.8                             | 165.7   | 150.6             |
| 2. etg. plan                    | 68.5                | 0.0                             | 68.5    | 37.2              |
| SUM :                           | 228.4               | 5.8                             | 234.2   | 187.8             |
| BYA :                           | 176.8               | 9.7                             | 186.5   |                   |
| Grunnflate/ fotavtrykk :        | 173.3               |                                 |         |                   |

|   |        |                                                          |  |
|---|--------|----------------------------------------------------------|--|
| <b>VESTLANDS HUS</b>                                                                                         |        | <b>Tiltakshaver:</b>                                     |  |
| <b>Forhandler:</b>                                                                                           |        |                                                          |  |
| Hustype: Mohns Topp                                                                                          |        | Plan                                                     |  |
| Byggeplassens adresse:                                                                                       |        | ARKIV NR.:                                               |  |
| G.nr.   | Br.nr. | Er tegning klarert for bestilling, kontrakt og søkning ? |  |
| Nei   |        |                                                          |  |
| VESTLANDSHUSGRUPPENS ARKITEKTKONTOR - 6018 ÅLESUND - TLF. 70 17 89 00                                        |        |                                                          |  |
| TEGNINGEN MÅ HVERKEN HELT ELLER DELVIS KOPIERES ELLER BENYTTES VED TILTAK SOM VESTLANDSHUS IKKE MEDVIRKER I. |        |                                                          |  |




|                 |  |
|-----------------|--|
| DATO 12.12.18   |  |
| REV.1           |  |
| REV.2           |  |
| REV.3           |  |
| SKALA 1 : 100   |  |
| Tegningsnr. 503 |  |
| Prosj.nr. 0750  |  |

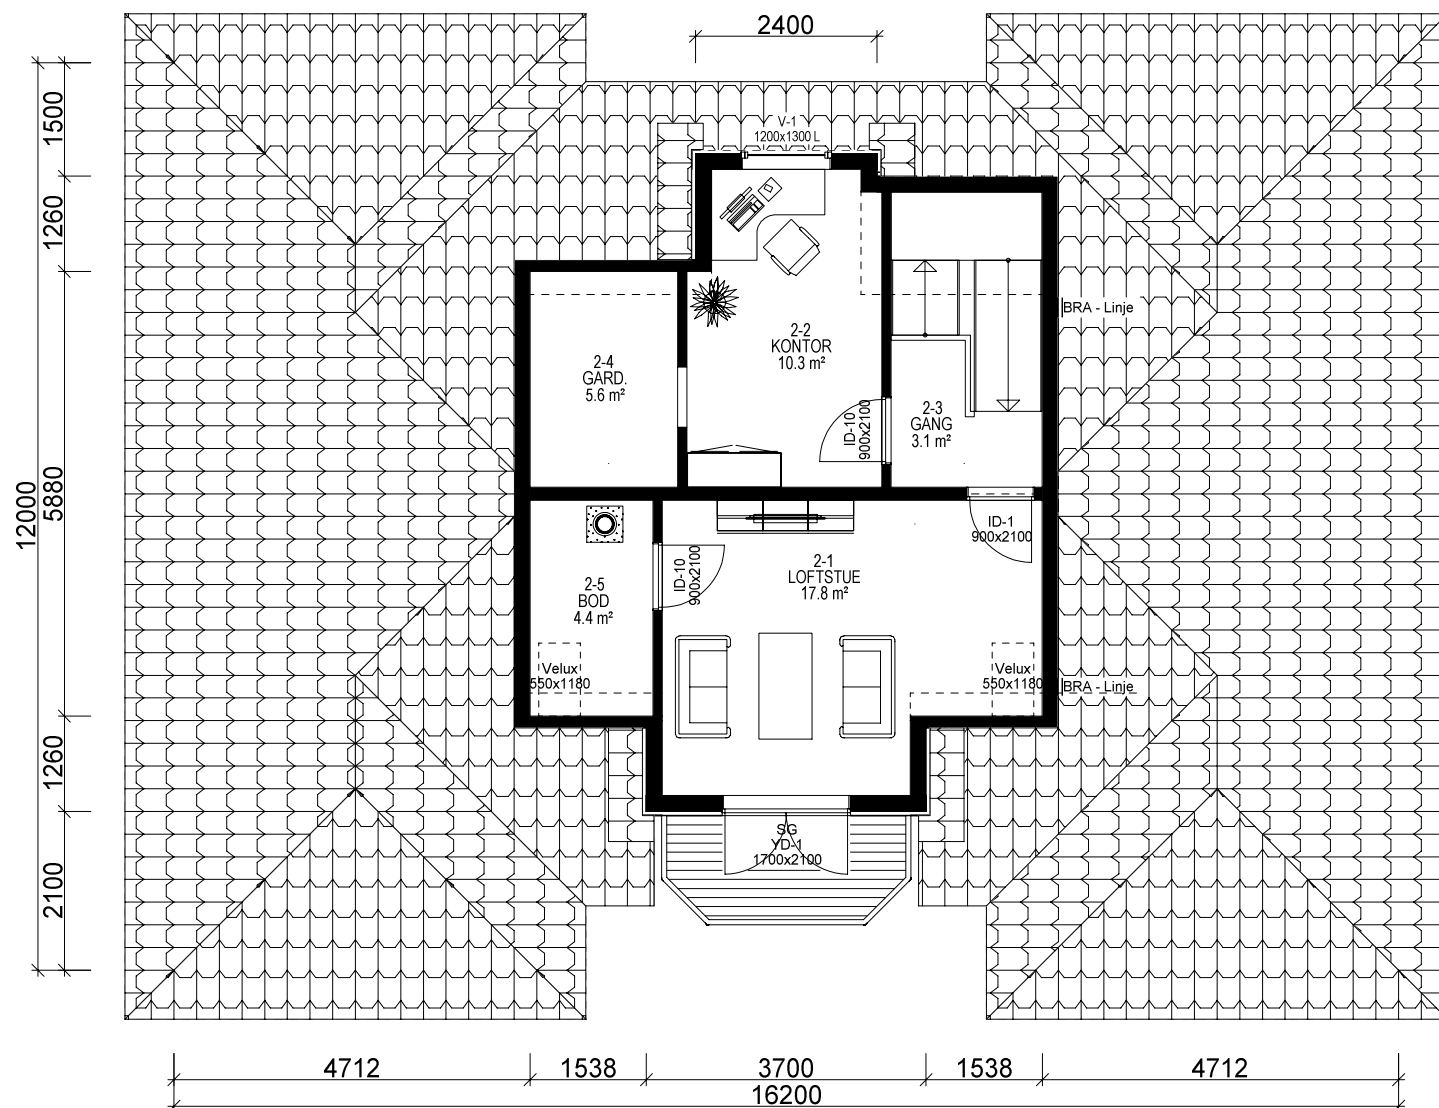

2 ETG. PLAN: 68,5 m<sup>2</sup> BRA.  
OPPVARMET BOLIGAREAL: 48,4 m<sup>2</sup>

|   |        |                                                          |               |
|---|--------|----------------------------------------------------------|---------------|
|                         |        | Tiltakshaver:                                            |               |
|   |        | Forhandler:                                              |               |
| Hustype: Mohns Topp                                                                                          |        | Plan                                                     | DATO 12.12.18 |
| Byggeplassens adresse:                                                                                       |        | ARKIV NR.:                                               | REV.1         |
|   |        |                                                          | REV.2         |
|   |        |                                                          | REV.3         |
| G.nr.   | Br.nr. | Er tegning klarert for bestilling, kontrakt og søkning ? | Nei           |
| VESTLANDSHUSGRUPPENS ARKITEKTKONTOR - 6018 ÅLESUND - TLF. 70 17 89 00                                        |        |                                                          |               |
| TEGNINGEN MÅ HVERKEN HELT ELLER DELVIS KOPIERES ELLER BENYTTES VED TILTAK SOM VESTLANDSHUS IKKE MEDVIRKER I. |        |                                                          |               |

|                 |
|-----------------|
| SKALA 1 : 100   |
| Tegningsnr. 504 |
| Prosj.nr. 075o  |

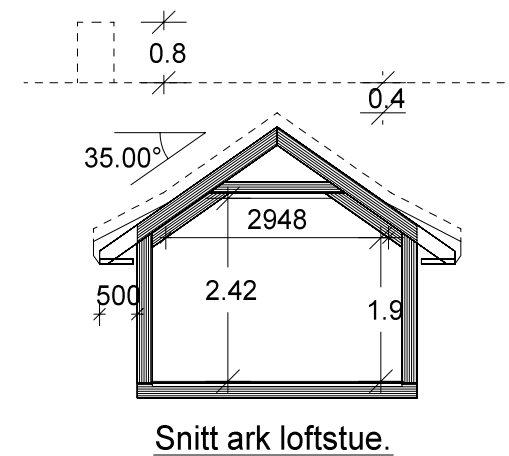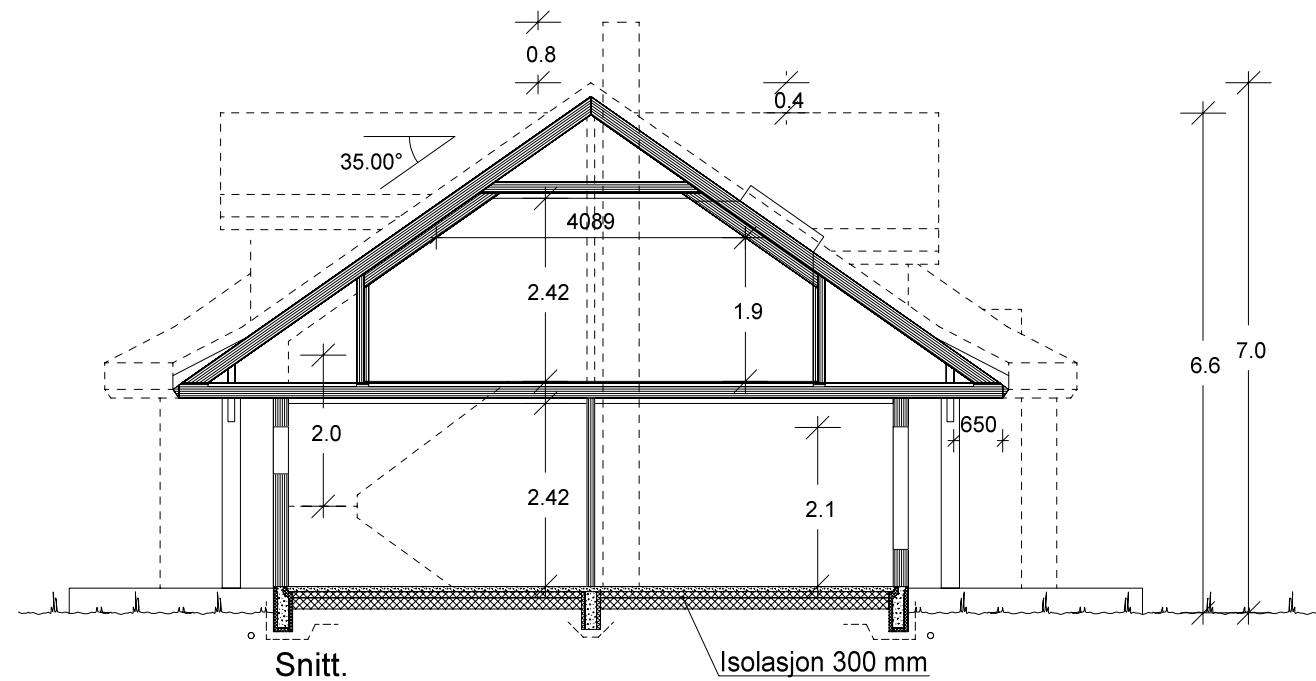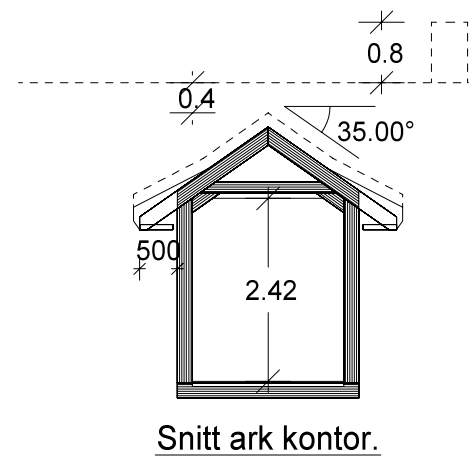

|   |        |                                                          |                 |
|---|--------|----------------------------------------------------------|-----------------|
| <b>VESTLANDS HUS</b>                                                                                         |        | Tiltakshaver:                                            |                 |
|   |        | Forhandler:                                              |                 |
| Hustype: Mohns Topp                                                                                          |        | Snitt                                                    | DATO 12.12.18   |
| Byggeplassens adresse:                                                                                       |        | ARKIV NR.:                                               | REV.1           |
|   |        |                                                          | REV.2           |
|   |        |                                                          | REV.3           |
| G.nr.   | Br.nr. | Er tegning klarert for bestilling, kontrakt og søkning ? | Nei             |
| VESTLANDSHUSGRUPPENS ARKITEKTKONTOR - 6018 ÅLESUND - TLF. 70 17 89 00                                        |        |                                                          | SKALA 1 : 100   |
| TEGNINGEN MÅ HVERKEN HELT ELLER DELVIS KOPIERES ELLER BENYTTES VED TILTAK SOM VESTLANDSHUS IKKE MEDVIRKER I. |        |                                                          | Tegningsnr. 505 |
|   |        |                                                          | Prosj.nr. 075o  |