



Fasade mot _____



Fasade mot _____

UTFORMING AV TILTAK BEKREFTES FOREVIST:

Nabo.nr.	G.nr.	Br.nr.	Dato	Sign.
Nabo.nr.	G.nr.	Br.nr.	Dato	Sign.
Nabo.nr.	G.nr.	Br.nr.	Dato	Sign.
Nabo.nr.	G.nr.	Br.nr.	Dato	Sign.

_____ Ferdig planert terreng
- - - - - Bak / under terreng
_____ Eksisterende terreng

Tiltakshaver:		 VestlandHus			
Leverandør:					
Hustype: Kolåstinden				Fasade 1-2	
Byggeplassens adresse:				ARKIV NR.	
G.nr.	Br.nr.	ER TEGNING KONTROLLERT I H.T. SJEKKLISTER ?		DATO 28.01.09 REV.1 REV.2 REV.3 SKALA 1 : 100 DATA DESIGN SYSTEM	TRYGGE HJEM Tegningsnr. 501 Prosj.nr. 3190
VestlandsHusgruppens arkitektkontor – 6018 Alesund – Tlf. 70 17 89 00					
TEGNINGEN MÅ HVERKEN HELT ELLER DELVIS KOPIERES ELLER BENYTTES VED TILTAK SOM VESTLANDSHUS IKKE MEDVIRKER I.					






Fasade mot




Fasade mot

UTFORMING AV TILTAK BEKREFTES FOREVIST:

Nabo.nr.	G.nr.	Br.nr.	Dato	Sign.
Nabo.nr.	G.nr.	Br.nr.	Dato	Sign.
Nabo.nr.	G.nr.	Br.nr.	Dato	Sign.
Nabo.nr.	G.nr.	Br.nr.	Dato	Sign.

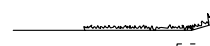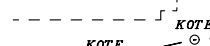  Ferdig planert terreng
 Bak / under terreng
 Eksisterende terreng

Tiltakshaver:			 Vestlandshus	
Leverandør:				
Hustype: Kolåstinden	Fasade 3-4	DATO 28.01.09		
Byggeplassens adresse:		REV.1		
ARKIV NR.		REV.2	TRYGGE HJEM	
G.nr.		Br.nr.	REV.3	Tegningsnr. 502
ER TEGNING KONTROLLERT I H.T. SJEKKLISTER ?		SKALA 1 : 100	DATA DESIGN SYSTEM	Prosj.nr. 3190
Vestlandshusgruppens arkitektkontor – 6018 Alesund – Tlf. 70 17 89 00				
TEGNINGEN MÅ HVERKEN HELT ELLER DELVIS KOPIERES ELLER BENYTTES VED TILTAK SOM VESTLANDSHUS IKKE MEDVIRKER I.				

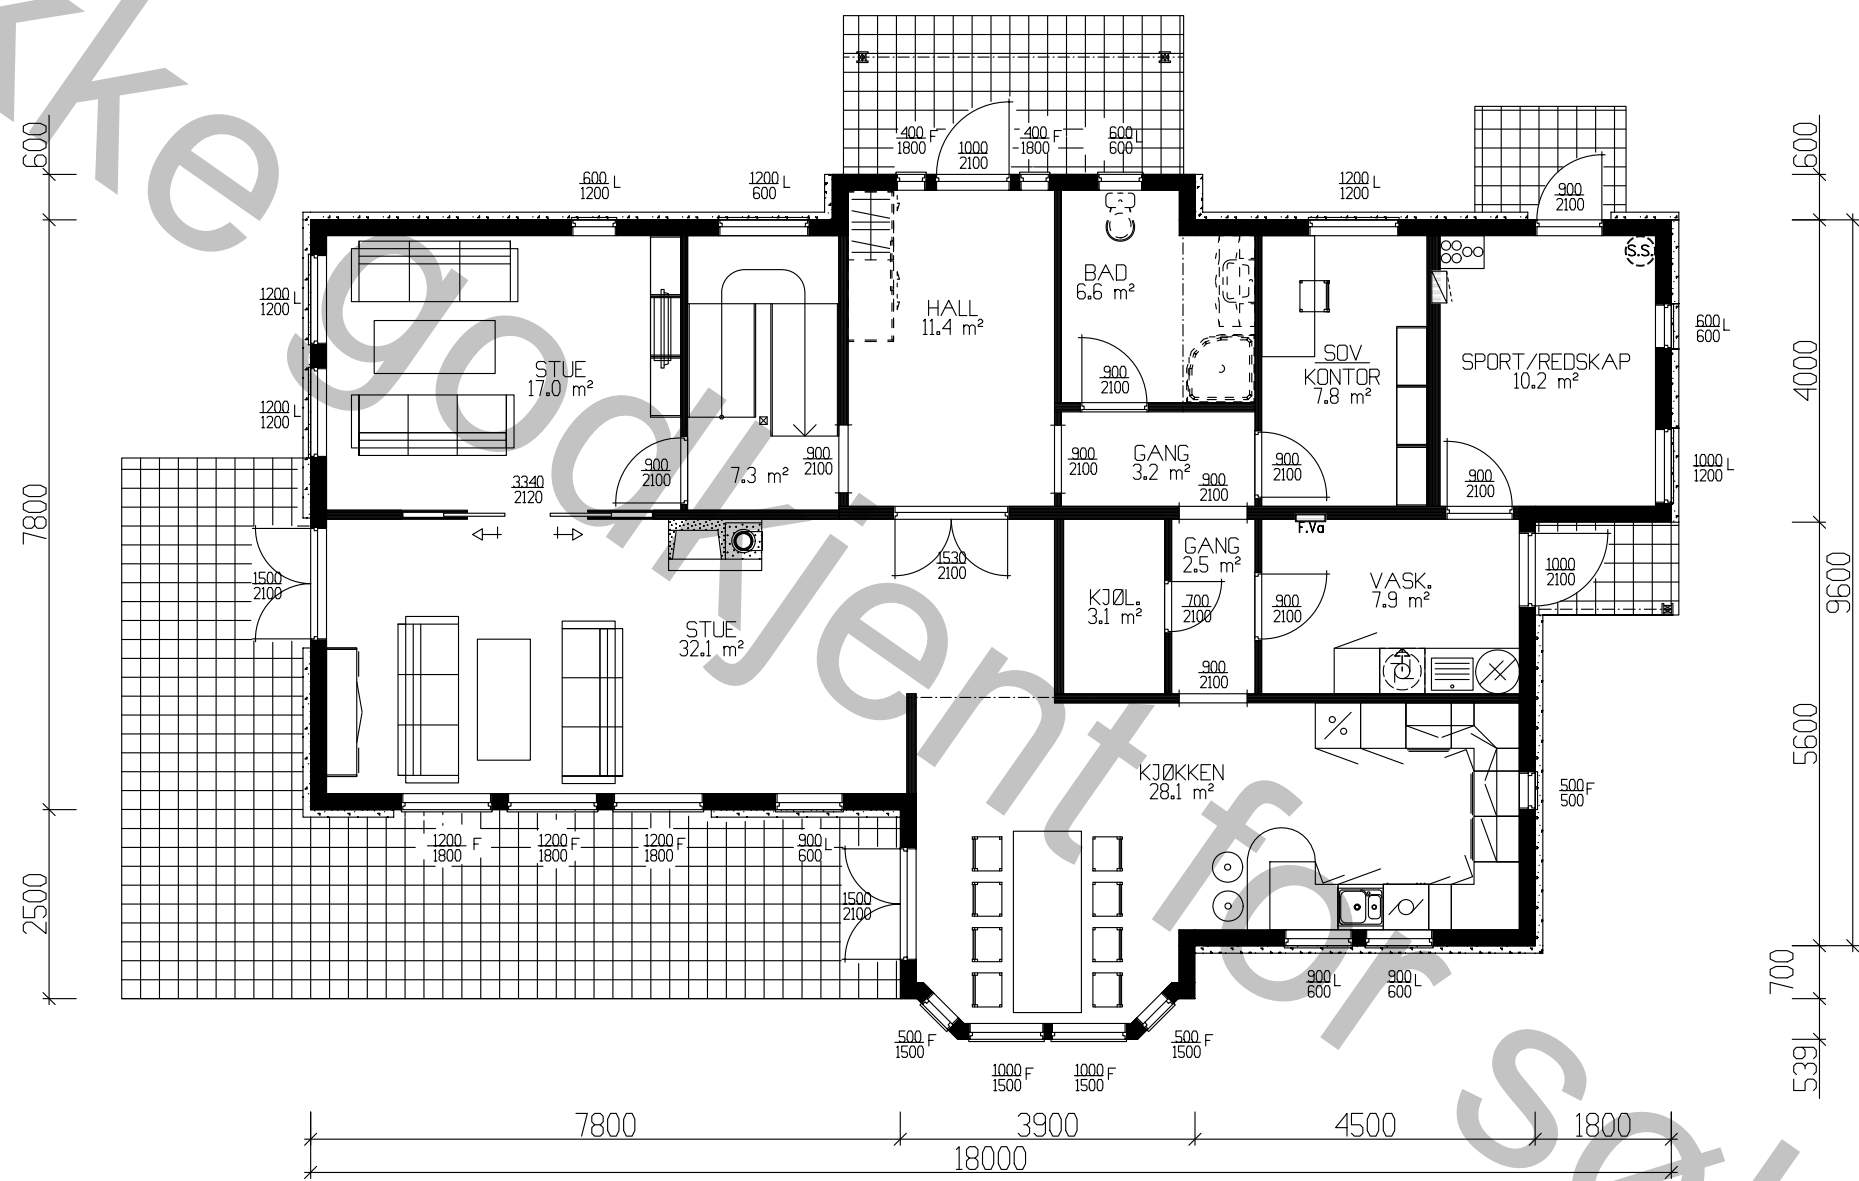

HOVEDPLAN 143,8m² BRA


GRUNNFLATE	(M ²)	155,9
BEBYGD AREAL	(M ²)	165,3

	BRA
Hovedplan	143.80
Etg.plan	99.50
Utv. bod 1. etg.	10.20
Sum 1 m²	253.50


Tiltakshaver:				 Vestlandshus	
Leverandør:					
Hustype: Kolåstinden		Plan			
Byggeplassens adresse:		ARKIV NR.			
G.nr.		Br.nr.		ER TEGNING KONTROLLERT I H.T. SJEKKLISTER ?	
VestlandsHusgruppens arkitektkontor – 6018 Alesund – Tlf. 70 17 89 00					
TEGNINGEN MÅ HVERKEN HELT ELLER DELVIS KOPIERES ELLER BENYTTES VED TILTAK SOM VESTLANDSHUS IKKE MEDVIRKER I.					

DATO	28.01.09
REV.1	
REV.2	
REV.3	
SKALA	1 : 100
DATA DESIGN SYSTEM	


Tegningsnr.	503
Prosj.nr.	3190

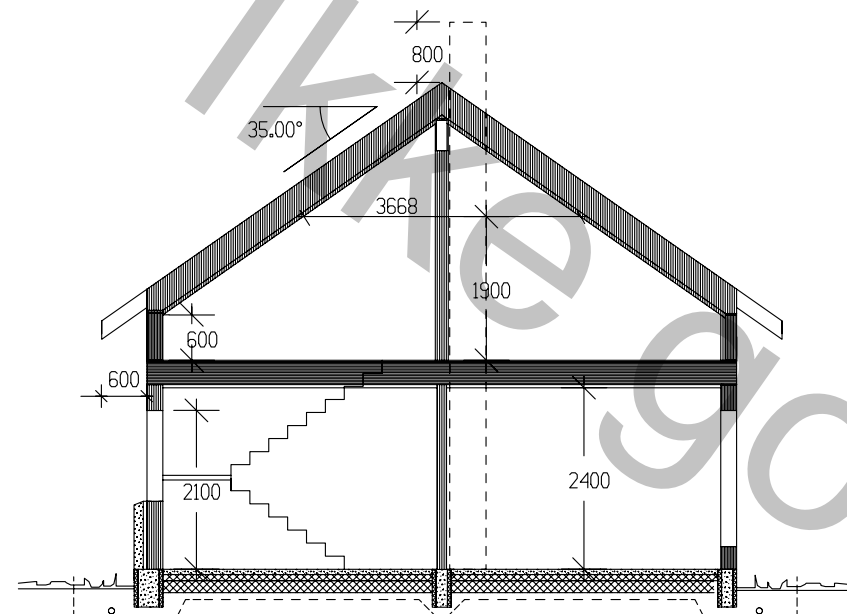

SNITT A-A

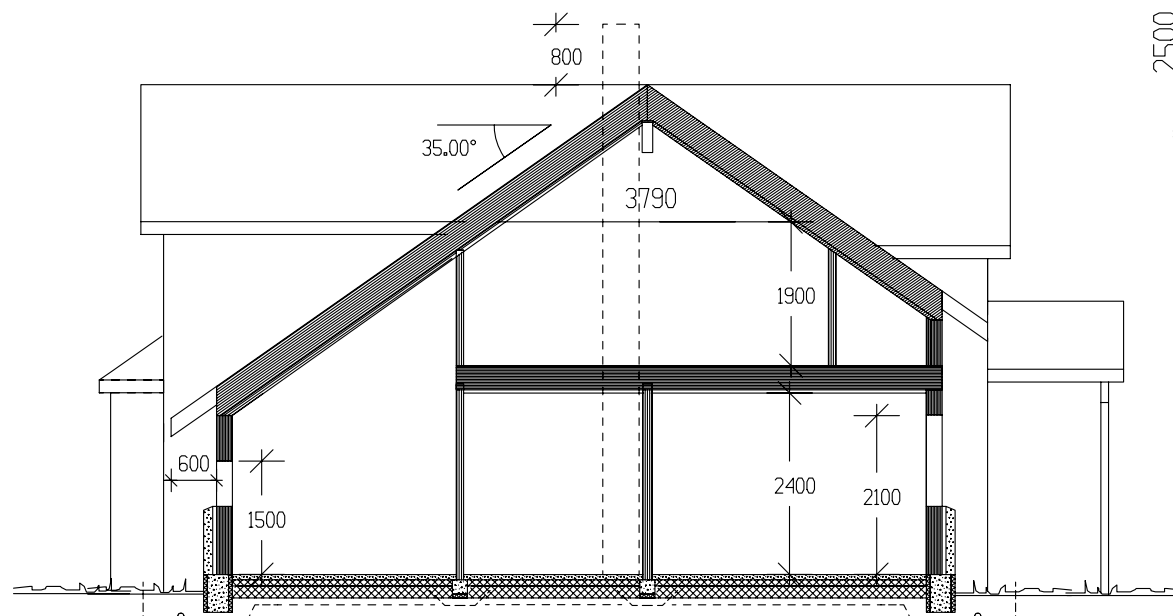

SNITT B-B

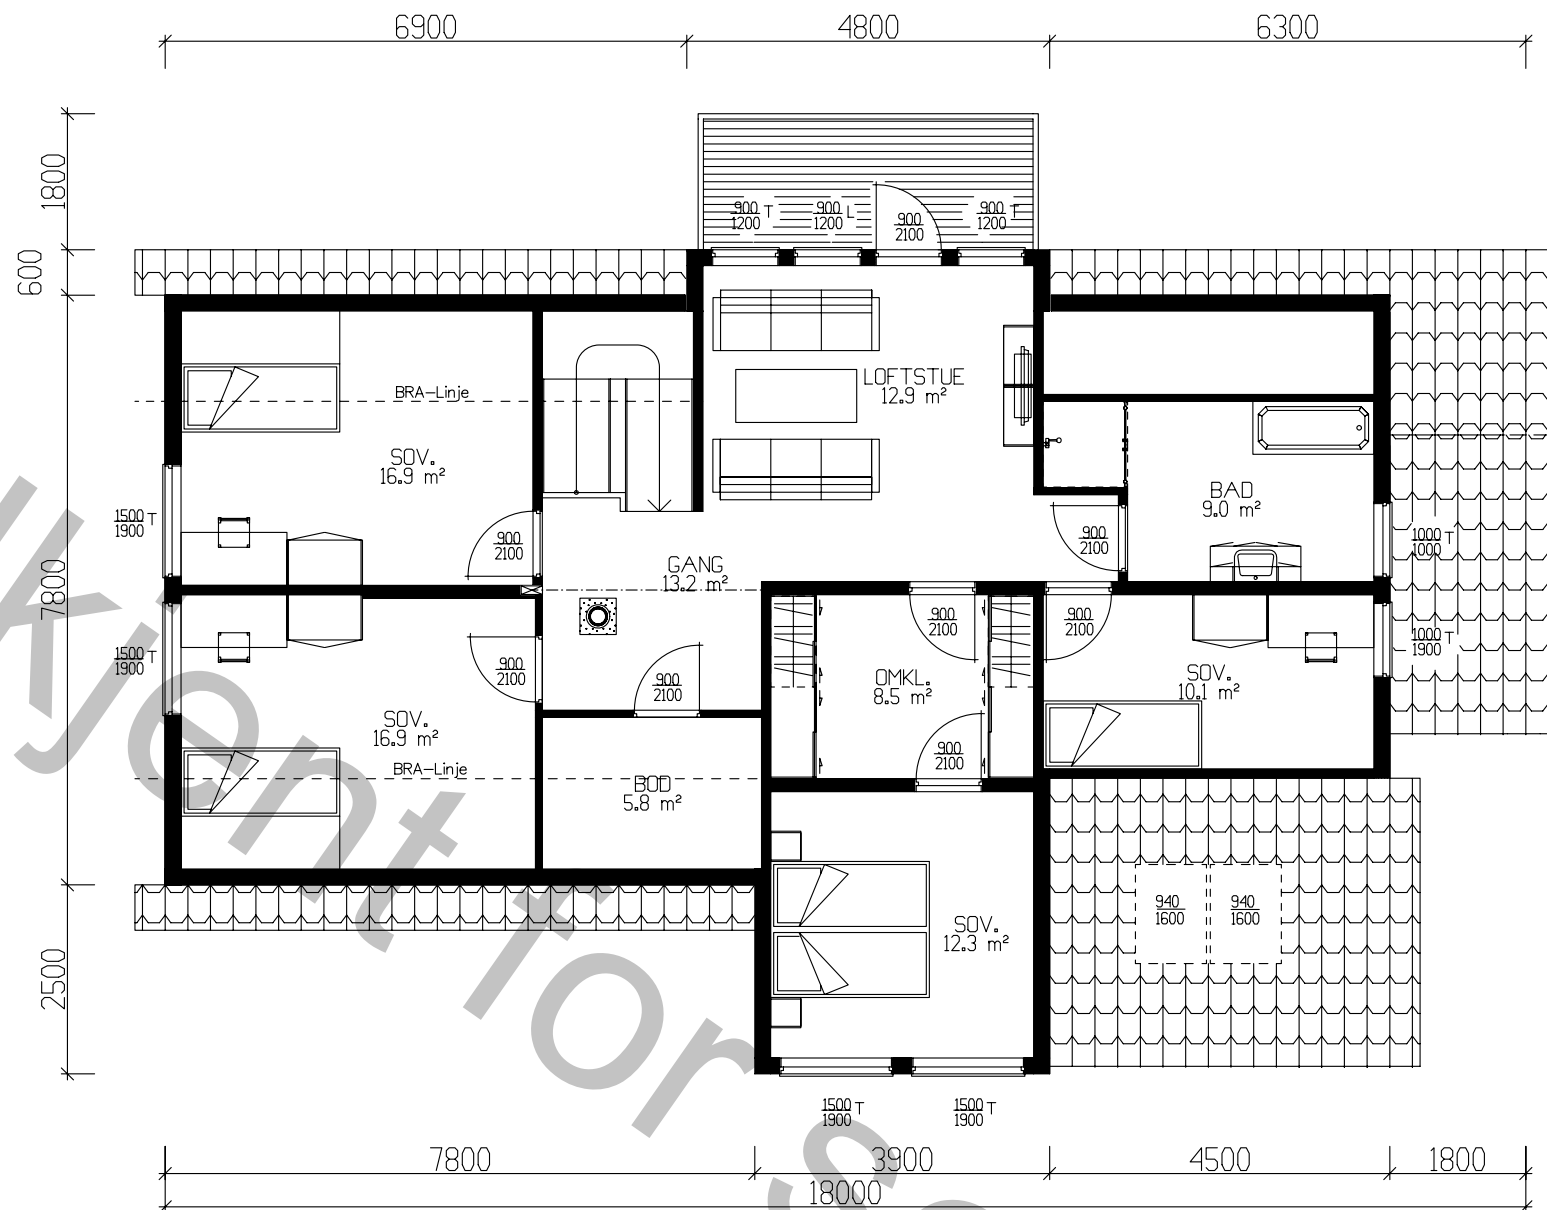

ETASJEPLAN 99,5m² BRA

Tiltakshaver:

Leverandør:

Hustype: Kolåstinden

Plan / Snitt

DATO 28.01.09

REV.1

REV.2

REV.3

SKALA 1 : 100

DATA DESIGN SYSTEM

Byggeplassens adresse:

ARKIV NR.

G.nr.

Br.nr.

ER TEGNING KONTROLLERT
I H.T. SJEKKLISTER ?



TRYGGE HJEM

Tegningsnr. 504

Prosj.nr. 3190

VestlandsHusgruppens arkitektkontor – 6018 Alesund – Tlf. 70 17 89 00

TEGNINGEN MÅ HVERKEN HELT ELLER DELVIS KOPIERES ELLER BENYTTES VED TILTAK SOM VESTLANDSHUS IKKE MEDVIRKER I.

GRUNNFLATE	(M ²)	155,3
BEBYGD AREAL	(M ²)	165,3