

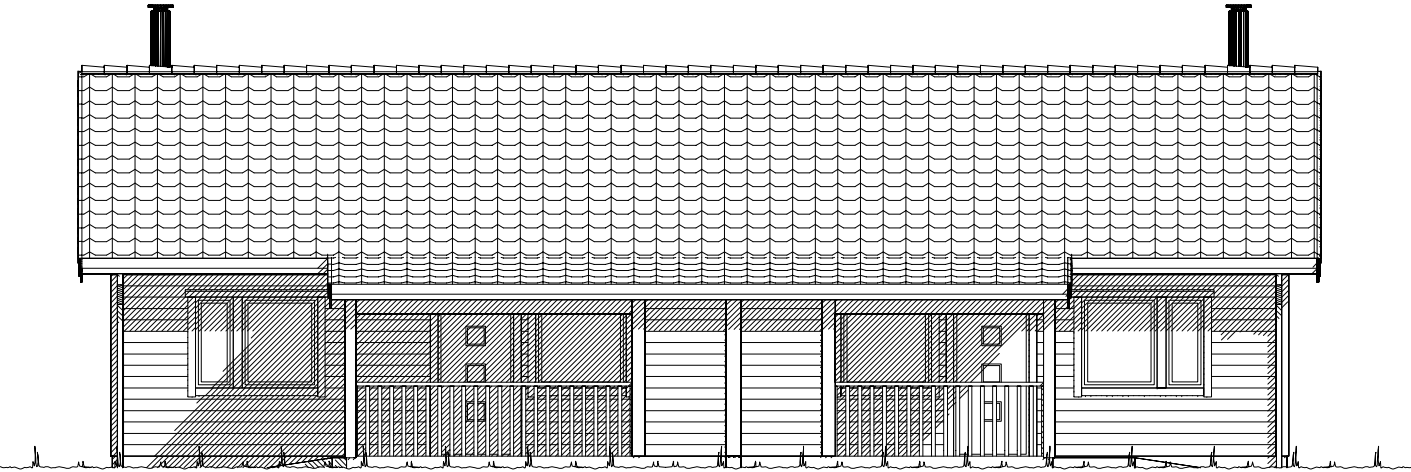


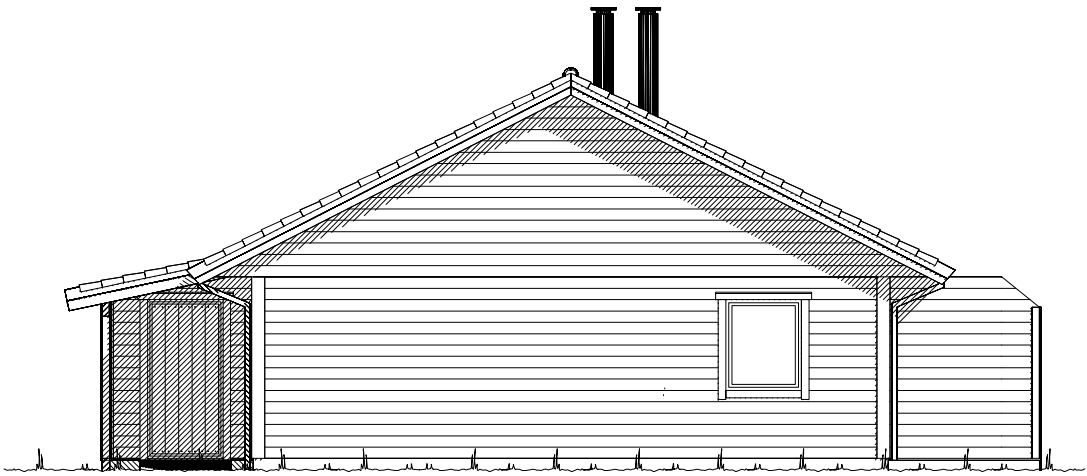

Fasade mot vest.

 


Fasade mot sør.

 Ferdig planert terreng
 Bak / under terreng
 Eksisterende terreng

UTFORMING AV TILTAK BEKREFTES FOREVIST:				
Nabo.nr.	G.nr.	Br.nr.	Dato	Sign.
Nabo.nr.	G.nr.	Br.nr.	Dato	Sign.
Nabo.nr.	G.nr.	Br.nr.	Dato	Sign.
Nabo.nr.	G.nr.	Br.nr.	Dato	Sign.

 VESTLANDS HUS		Tiltakshaver: Vegard Møllerup Skaten				
		Forhandler: Andersland Bygg AS				
Hustype: Spesial		Fasade 1 og 2		DATO 21.05.12 vhh		TRYGGE HJEM
Byggeplassens adresse: 5694 Onarheim, Tysnes		ARKIV NR.:		REV.1 05.06.12 vhh		
				REV.2		
				REV.3		
G.nr. 152	Br.nr. 107	Er tegning klarert for bestilling, kontrakt og søkning ?		Ja	Tegningsnr. 501	
					Prosj.nr. 213v	
VESTLANDSHUSGRUPPENS ARKITEKTKONTOR - 6018 ÅLESUND - TLF. 70 17 89 00						
TEGNINGEN MÅ HVERKEN HELT ELLER DELVIS KOPIERES ELLER BENYTTES VED TILTAK SOM VESTLANDSHUS IKKE MEDVIRKER I.						

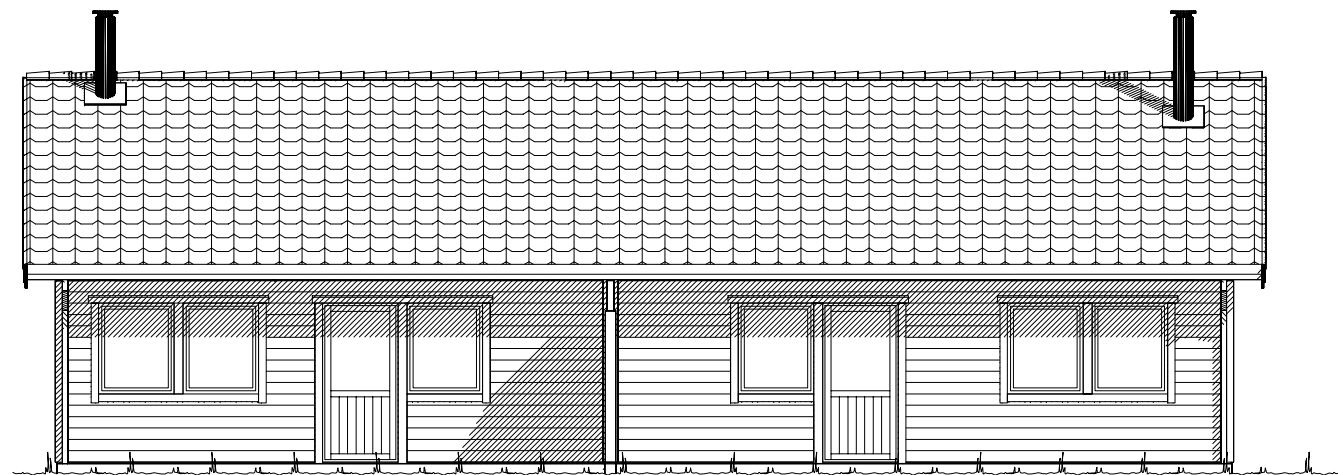

Fasade mot øst





Fasade mot nord

Ferdig planert terreng
Bak / under terreng
Eksisterende terreng

UTFORMING AV TILTAK BEKREFTES FOREVIST:				
Nabo.nr.	G.nr.	Br.nr.	Dato	Sign.
Nabo.nr.	G.nr.	Br.nr.	Dato	Sign.
Nabo.nr.	G.nr.	Br.nr.	Dato	Sign.
Nabo.nr.	G.nr.	Br.nr.	Dato	Sign.

		Tiltakshaver: Vegard Møllerup Skaten	
		Forhandler: Andersland Bygg AS	
Hustype: Spesial		Fasade 3 og 4	
Byggeplassens adresse:		ARKIV NR.:	DATO 21.05.12 vhh
5694 Onarheim, Tysnes			REV.1 05.06.12 vhh
			REV.2
			REV.3
G.nr. 152	Br.nr. 107	Er tegning klarert for bestilling, kontrakt og søkning ?	Ja
TRYGGE HJEM			
SKALA 1 : 100			
Tegningsnr. 502			
Prosj.nr. 213v			
VESTLANDSHUSGRUPPENS ARKITEKTKONTOR - 6018 ÅLESUND - TLF. 70 17 89 00			
TEGNINGEN MÅ HVERKEN HELT ELLER DELVIS KOPIERES ELLER BENYTTES VED TILTAK SOM VESTLANDSHUS IKKE MEDVIRKER I.			

Sportsbod i frittstående bygg/garasje
SKAL være tilgjengelig og ha trinnfri adkomst.
SKAL bygges samtidig som hus.

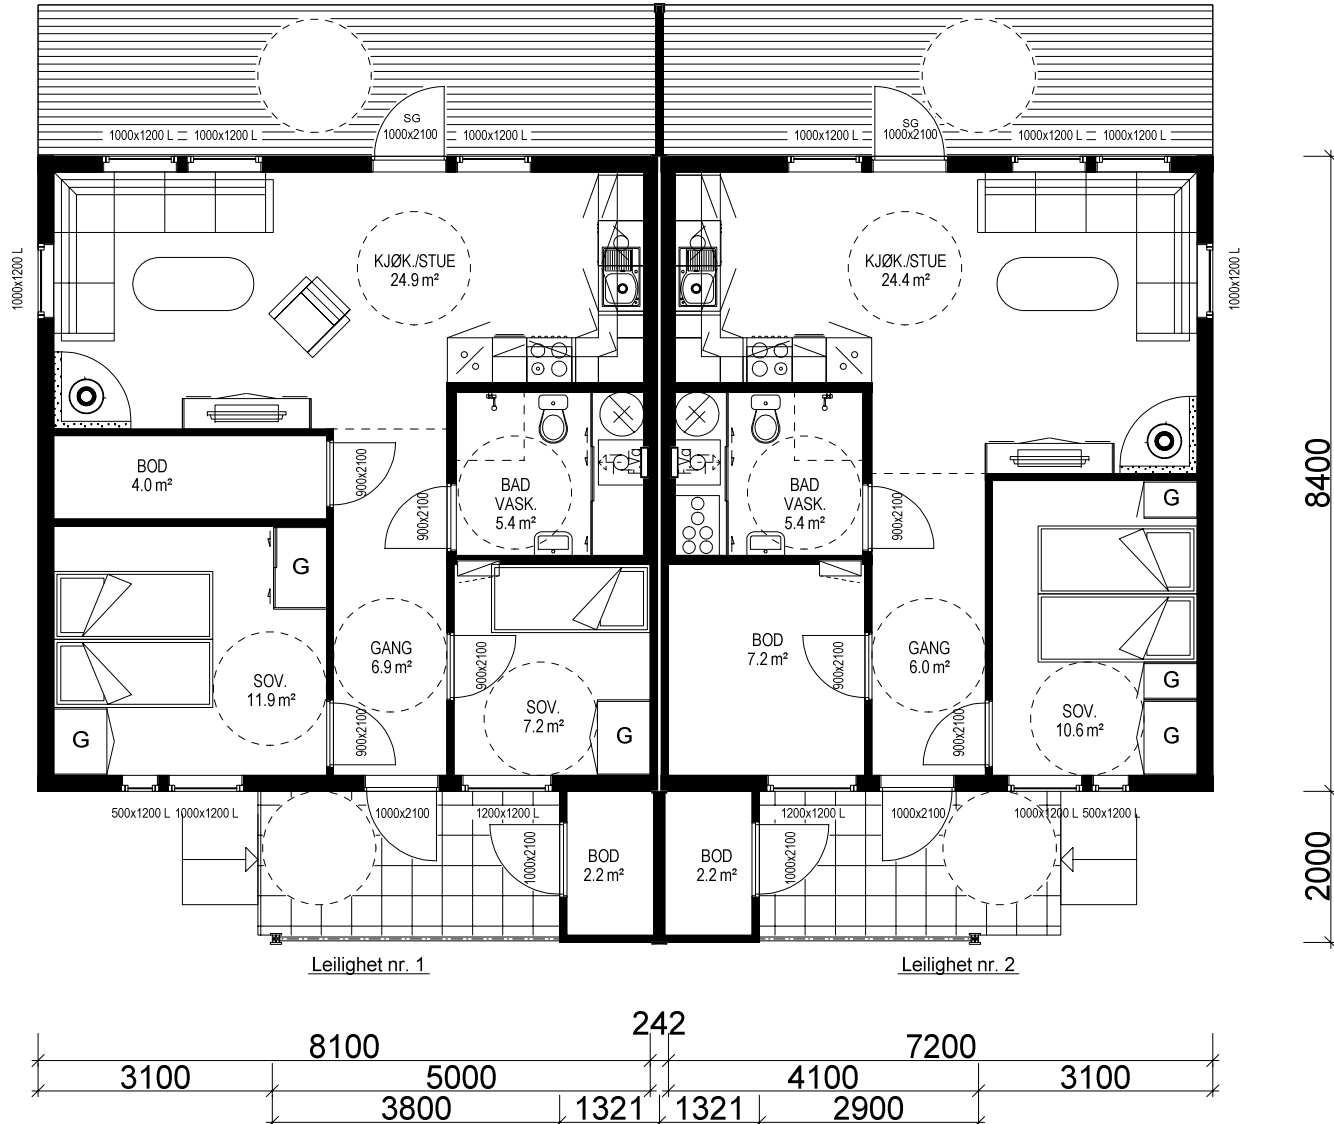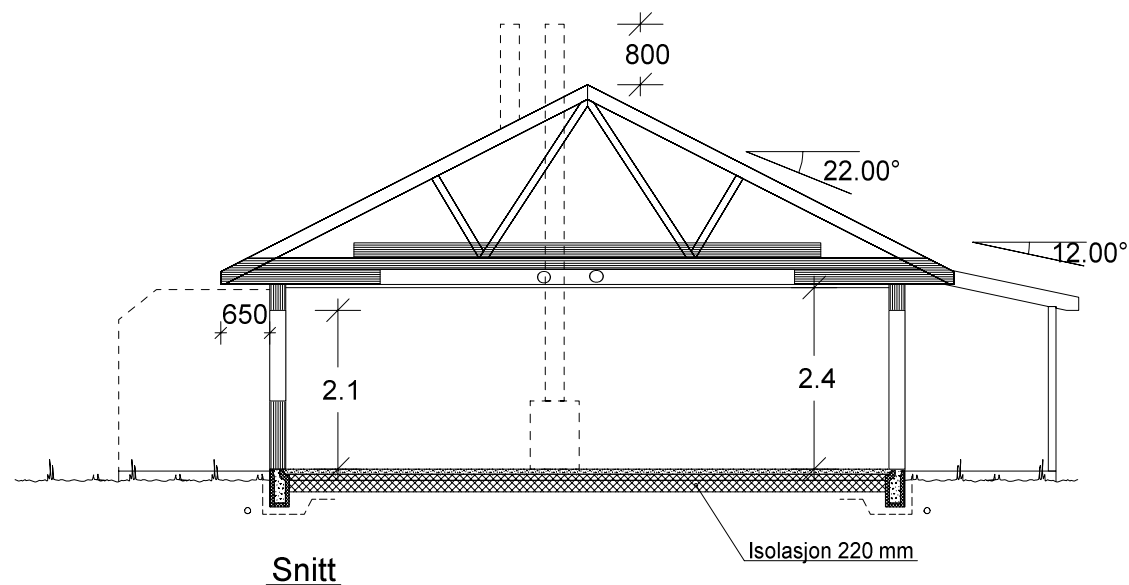

HOVEDETASJE.

LEILIGHET nr. 1: 63,0 m2 + utv. bod 2,4 m2

LEILIGHET nr. 2: 55,8 m2 + utv. bod 2,4 m2

Kanaler fra ventilasjonsanlegg, vil i noen tilfeller medføre ekstra veggtykkelser eller "kassing", som får mindre konsekvenser for romløsninger. Dette kan eventuelt justeres noe før igangsetting av bygget.

NB! Ved innhenting av pristilbud av ytterdører og vindu, må forutsetningen i varmetapsberegningen legges til grunn. Her blir det forutsatt en maksimal, gjennomsnittlig U-verdi til ytterdører og vindu for bygget. Høy prosentandel over 20% vindu og dører, har konsekvenser for byggets isolering.

% vindu- og dørareal er beregnet til: 21%
Gjennomsnittlig U-verdi er her: 2,1

Bruk av personsikkerhetsglass i vindu, er markert på plan med SG

(Bygningens totale bruksareal på tomt)

Arealberegninger i hht. NS 3940	Bruksareal BRA i m²				P-ROM Primære rom
	Pr etasje	Utvendig bod/garasje	Åpent overbygget areal og carport	Sum BRA	
H. etg. plan	118.8	4.8	6.4	130.0	106.2
SUM :	118.8	4.8	6.4	130.0	106.2
BYA :	149.2	0.0	0.0	149.2	
Grunnflate/fotavtrykk :	130.6				

VESTLANDS HUS		Tiltakshaver: Vegard Møllerup Skaten	
		Forhandler: Andersland Bygg AS	
Hustype: Spesial		Plan og snitt	
Byggeplassens adresse: 5694 Onarheim, Tysnes		ARKIV NR.:	
G.nr. 152	Br.nr. 107	Er tegning klarert for bestilling, kontrakt og søkning ?	Ja
VESTLANDSHUSGRUPPENS ARKITEKTKONTOR - 6018 ÅLESUND - TLF. 70 17 89 00			
TEGNINGEN MÅ HVERKEN HELT ELLER DELVIS KOPIERES ELLER BENYTTES VED TILTAK SOM VESTLANDSHUS IKKE MEDVIRKER I.			

DATO 21.05.12 vhh	TRYGGE HJEM
REV.1 05.06.12 vhh	
REV.2	SKALA 1 : 100
REV.3	Tegningsnr. 503
DATA DESIGN SYSTEM	Prosj.nr. 213v