



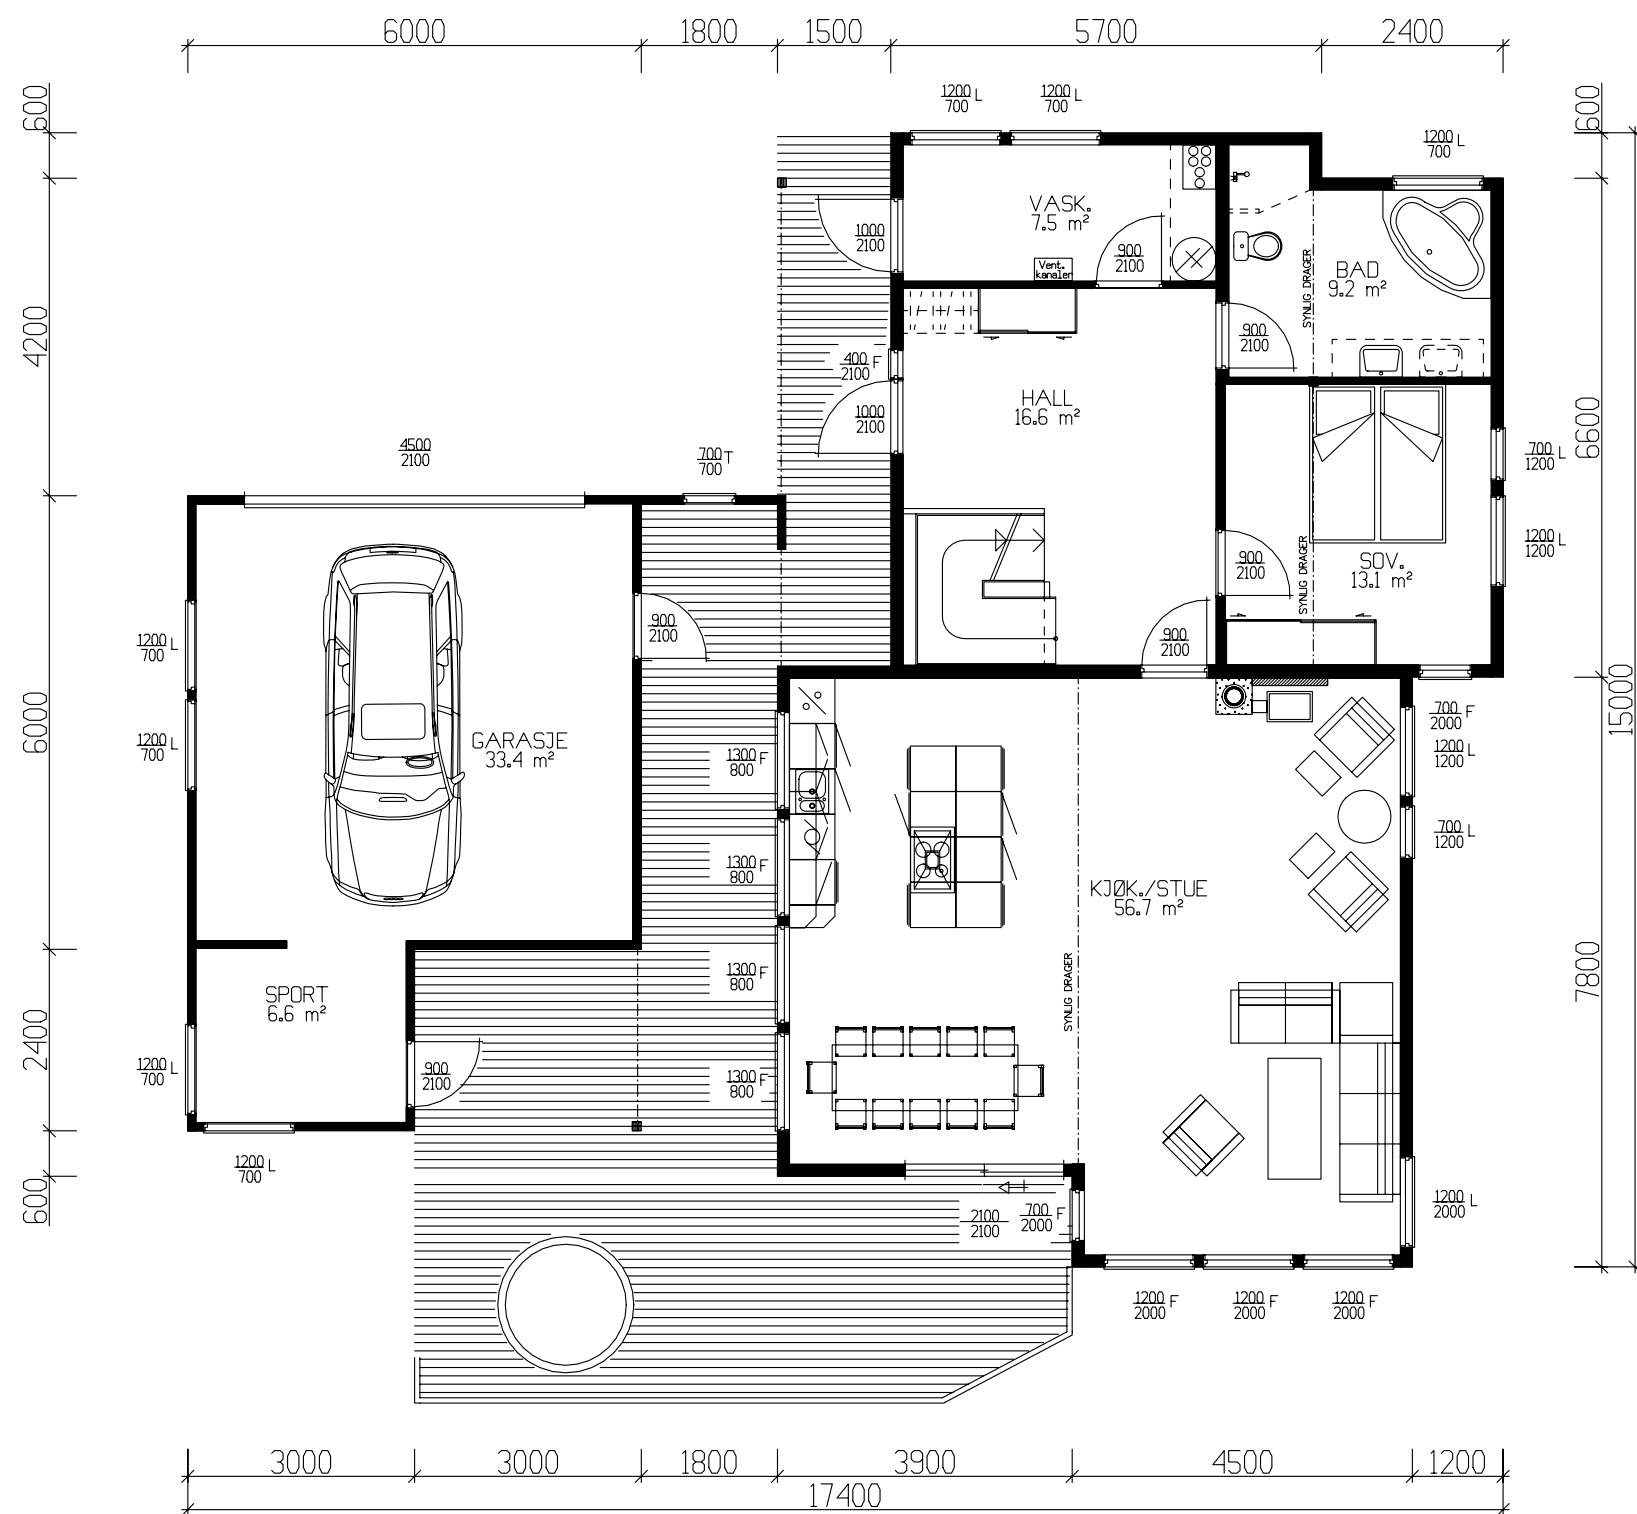

HOVEDPLAN 110.2m² BRA + GARASJE 33.4m² + SPORTSBOD 6.6m²

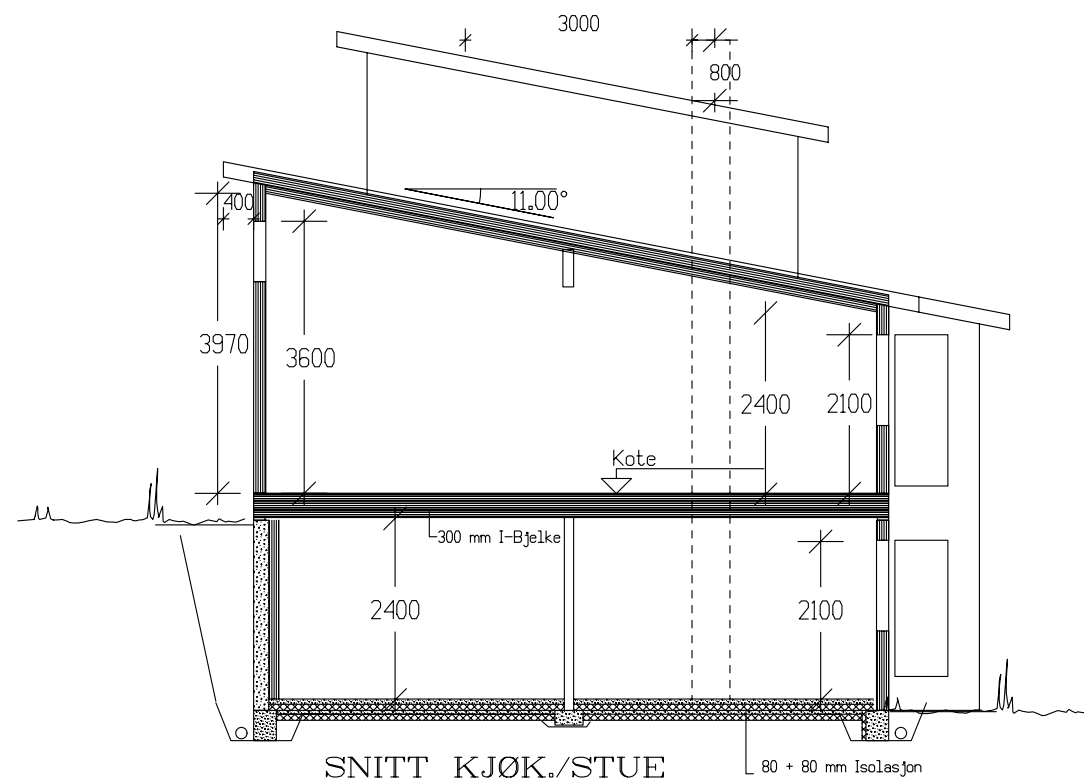


Det må benyttes ventilasjonsanlegg med høgeffektiv varmegjenvinner .

MED GARASJE:	
	BRA
Undetg.plan	104.30
Hovedplan	110.20
Etg.plan	100.00
Utv. bod 1. etg.	40.00
Sum 1 m²	354.50
GRUNNFLATE (M ²)	161.1
BEBYGD AREAL (M ²)	183.0

Tiltakshaver: Tina og Jacob Norup					 VestlandsHus
Leverandør: Byggm. Alf R. Mjelde AS					
HUSTYPE: SPESIAL		PLAN		DATO 05.04.06 mhv	
Byggeplassens adresse: Lønnebakken				REV.1	
				REV.2	TRYGGE HJEM
				REV.3	
				SKALA 1 : 100	Tegningsnr. 501
G.nr. 24	Br.nr.	ER TEGNING KONTROLLERT I H.T. SJEKKLISTER ?		Ja	Prosj.nr. 374a
				 DATA DESIGN SYSTEM	
VestlandsHusgruppens arkitektkontor – 6018 Alesund – Tlf. 70 17 89 00					
TEGNINGEN MÅ HVERKEN HELT ELLER DELVIS KOPIERES ELLER BENYTTES VED TILTAK SOM VESTLANDSHUS IKKE MEDVIRKER I.					

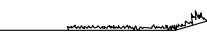


 *Ferdig planert terreng*
 *Bak / under terreng*
 *Eksisterende terreng*


UTFORMING AV TILTAK BEKREFTES FOREVIST:				
Nabo.nr.	G.nr.	Br.nr.	Dato	Sign.
Nabo.nr.	G.nr.	Br.nr.	Dato	Sign.
Nabo.nr.	G.nr.	Br.nr.	Dato	Sign.
Nabo.nr.	G.nr.	Br.nr.	Dato	Sign.

Liggende kledning


Tiltakshaver: Tina og Jacob Norup				 Vestlandshus TRYGGE HJEM Tegningsnr. 502 Prosj.nr. 374a	
Leverandør: Byggm. Alf R. Mjelde AS					
HUSTYPE: SPESIAL		FASADER		DATO 05.04.06 mhv	REV.1
Byggeplassens adresse:				REV.2	
Lønnebakken				REV.3	SKALA 1 : 100
G.nr. 24	Br.nr.	ER TEGNING KONTROLLERT I H.T. SJEKKLISTER ?		Ja	
Vestlandshusgruppens arkitektkontor – 6018 Alesund – Tlf. 70 17 89 00					
TEGNINGEN MÅ HVERKEN HELT ELLER DELVIS KOPIERES ELLER BENYTTES VED TILTAK SOM VESTLANDSHUS IKKE MEDVIRKER I.					

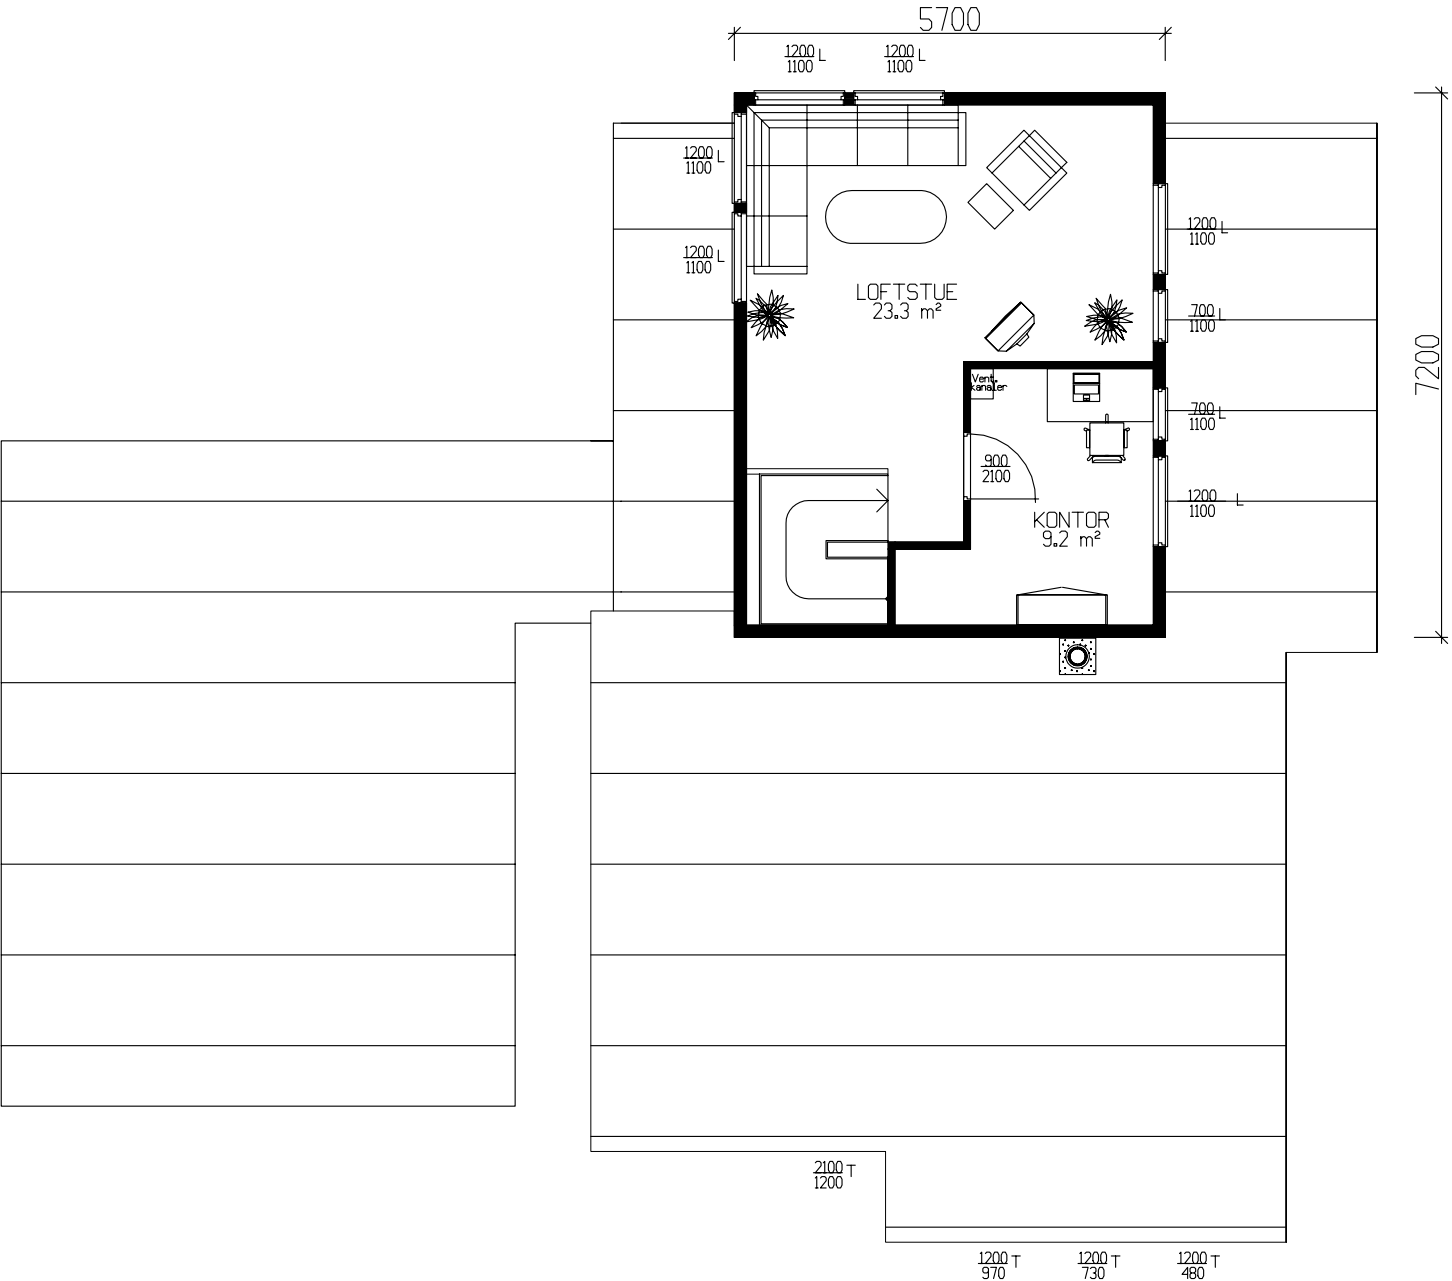

ETASJEPLAN 37.0m² BRA

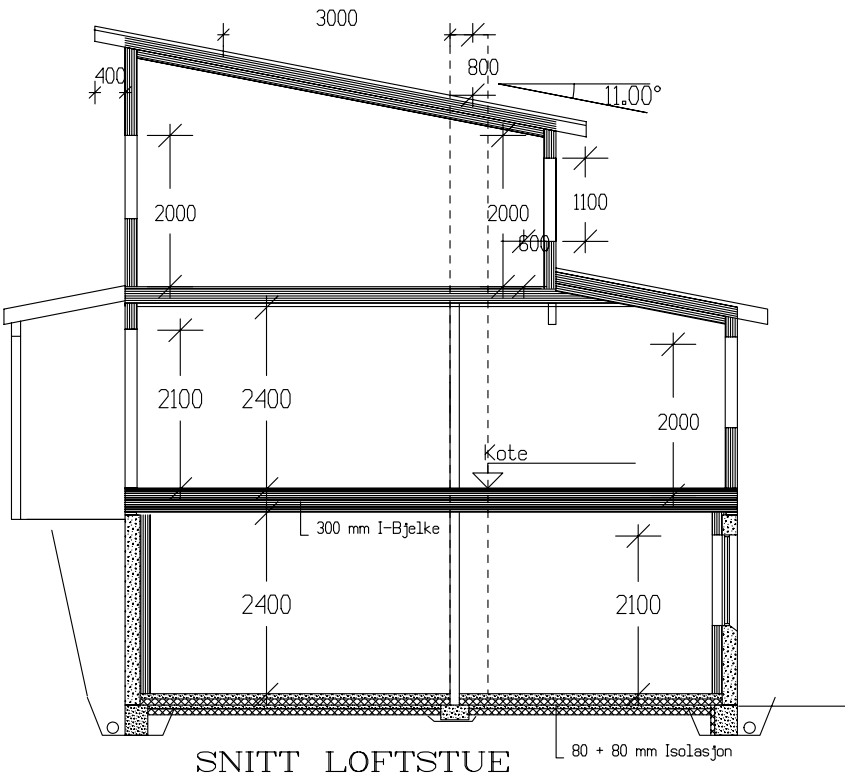

Tiltakshaver: Tina og Jacob Norup				 VestlandsHus
Leverandør: Byggm. Alf R. Mjelde AS				
HUSTYPE: SPESIAL		PLAN/SNITT		
Byggeplassens addresser: Lønnebakken		DATO 05.04.06 mhv REV.1 REV.2 REV.3 SKALA 1 : 100		
G.nr. 24	Br.nr.	ER TEGNING KONTROLLERT I H.T. SJEKKLISTER ?	Ja	TEGNINGS NR. 503 PROSJ.NR. 374a
VestlandsHusgruppens arkitektkontor – 6018 Alesund – Tlf. 70 17 89 00				TEGNINGEN MÅ HVERKEN HELT ELLER DELVIS KOPIERES ELLER BENYTTES VED TILTAK SOM VESTLANDSHUS IKKE MEDVIRKER I.

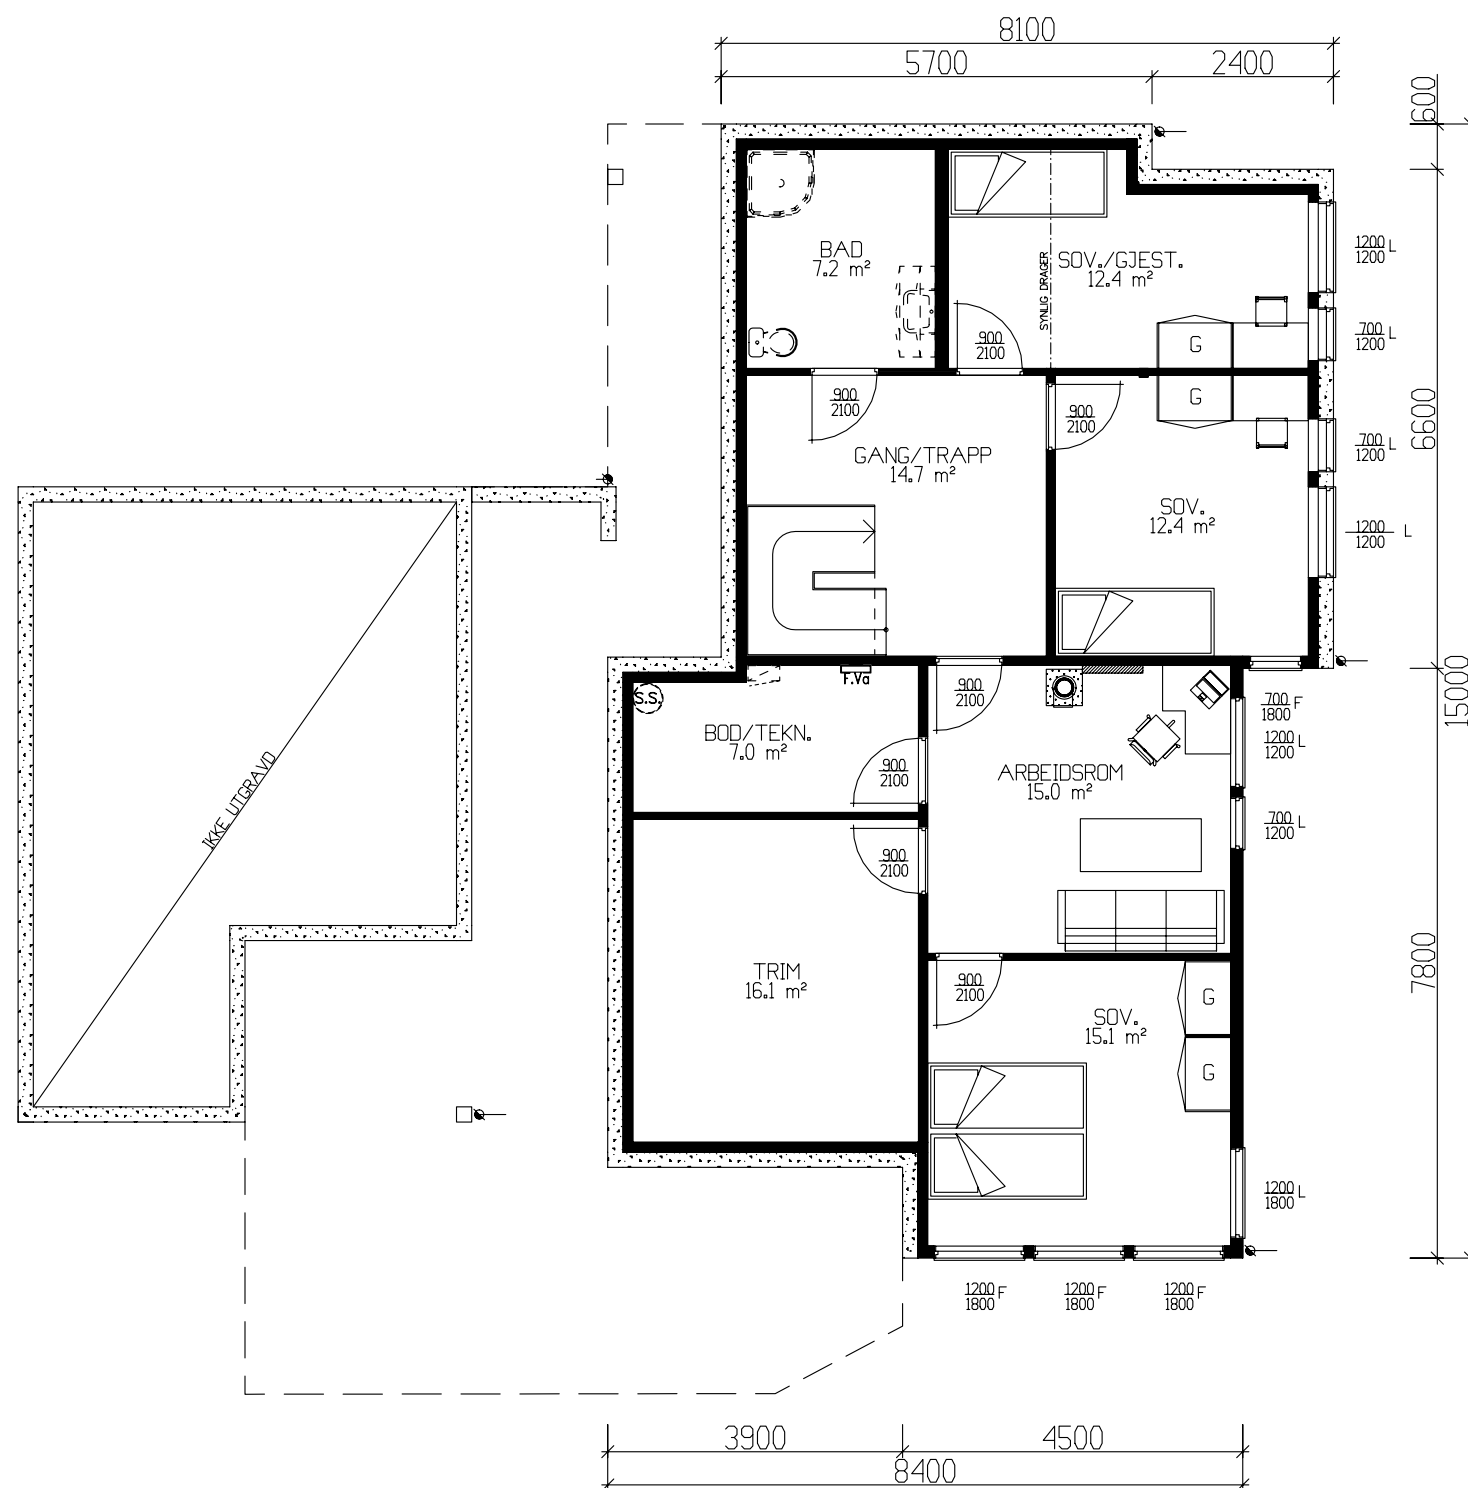

UNDERETASJE 104.3m² BRA

Tiltakshaver: Tina og Jacob Norup				 VestlandsHus	
Leverandør: Byggm. Alf R. Mjelde AS					
HUSTYPE: SPESIAL		PLAN	DATO 05.04.06 mhw		
Byggeplassens addresser:			REV.1		
Lønnebakken			REV.2	TEGNINGS NR. 504	
			REV.3		
			SKALA 1 : 100	PROSJ.NR. 374a	
			 DATA DESIGN SYSTEM		
G.nr. 24	Br.nr.	ER TEGNING KONTROLLERT I H.T. SJEKKLISTER ?	Ja	VestlandsHusgruppens arkitektkontor – 6018 Alesund – Tlf. 70 17 89 00	
TEGNINGEN MÅ HVERKEN HELT ELLER DELVIS KOPIERES ELLER BENYTTES VED TILTAK SOM VESTLANDSHUS IKKE MEDVIRKER I.					