




HOVEDPLAN 126,5 M2 BRA

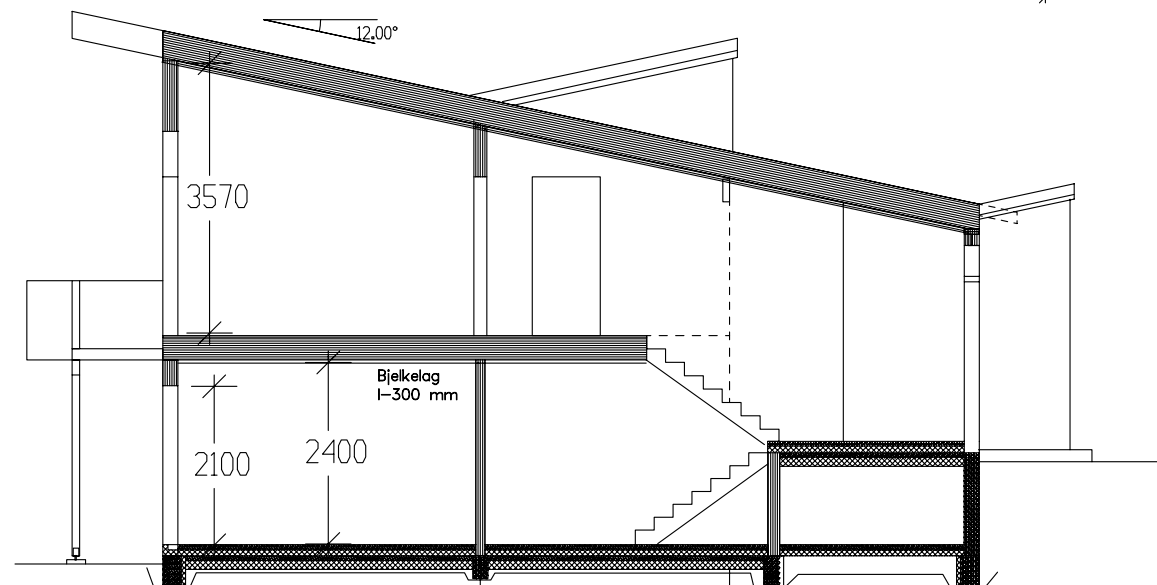


SNITT

	BRA
Und.etg.plan	84,10
Hovedplan	121,00
Utv. bod 1. etg.	5,00
Sum 1 m²	210,10


GRUNNFLATE	(M ²)	136,1
BEBYGD AREAL	(M ²)	204,1

Tiltakshaver: Kampeseter og Hansen					 Vestlandshus
Leverandør: Pre Bygg AS					
Type: Veltdalsegga		PLAN OG SNITT		DATO 10.05.06	
Byggeplassens adresse: Bergmansveien 14		ARKIV NR. 10-210		REV.1 05.07.06 opv	
				REV.2	
				REV.3	
G.nr.	Br.nr.	ER TEGNING KONTROLLERT I H.T. SJEKKLISTER ?		SKALA 1 : 100	
		NEI		 DATA DESIGN SYSTEM	
Vestlandshusgruppens arkitektkontor – 6018 Alesund – Tlf. 70 17 89 00					
TEGNINGEN MÅ HVERKEN HELT ELLER DELVIS KOPIERES ELLER BENYTTES VED TILTAK SOM VESTLANDSHUS IKKE MEDVIRKER I.					Prosj.nr. 2690

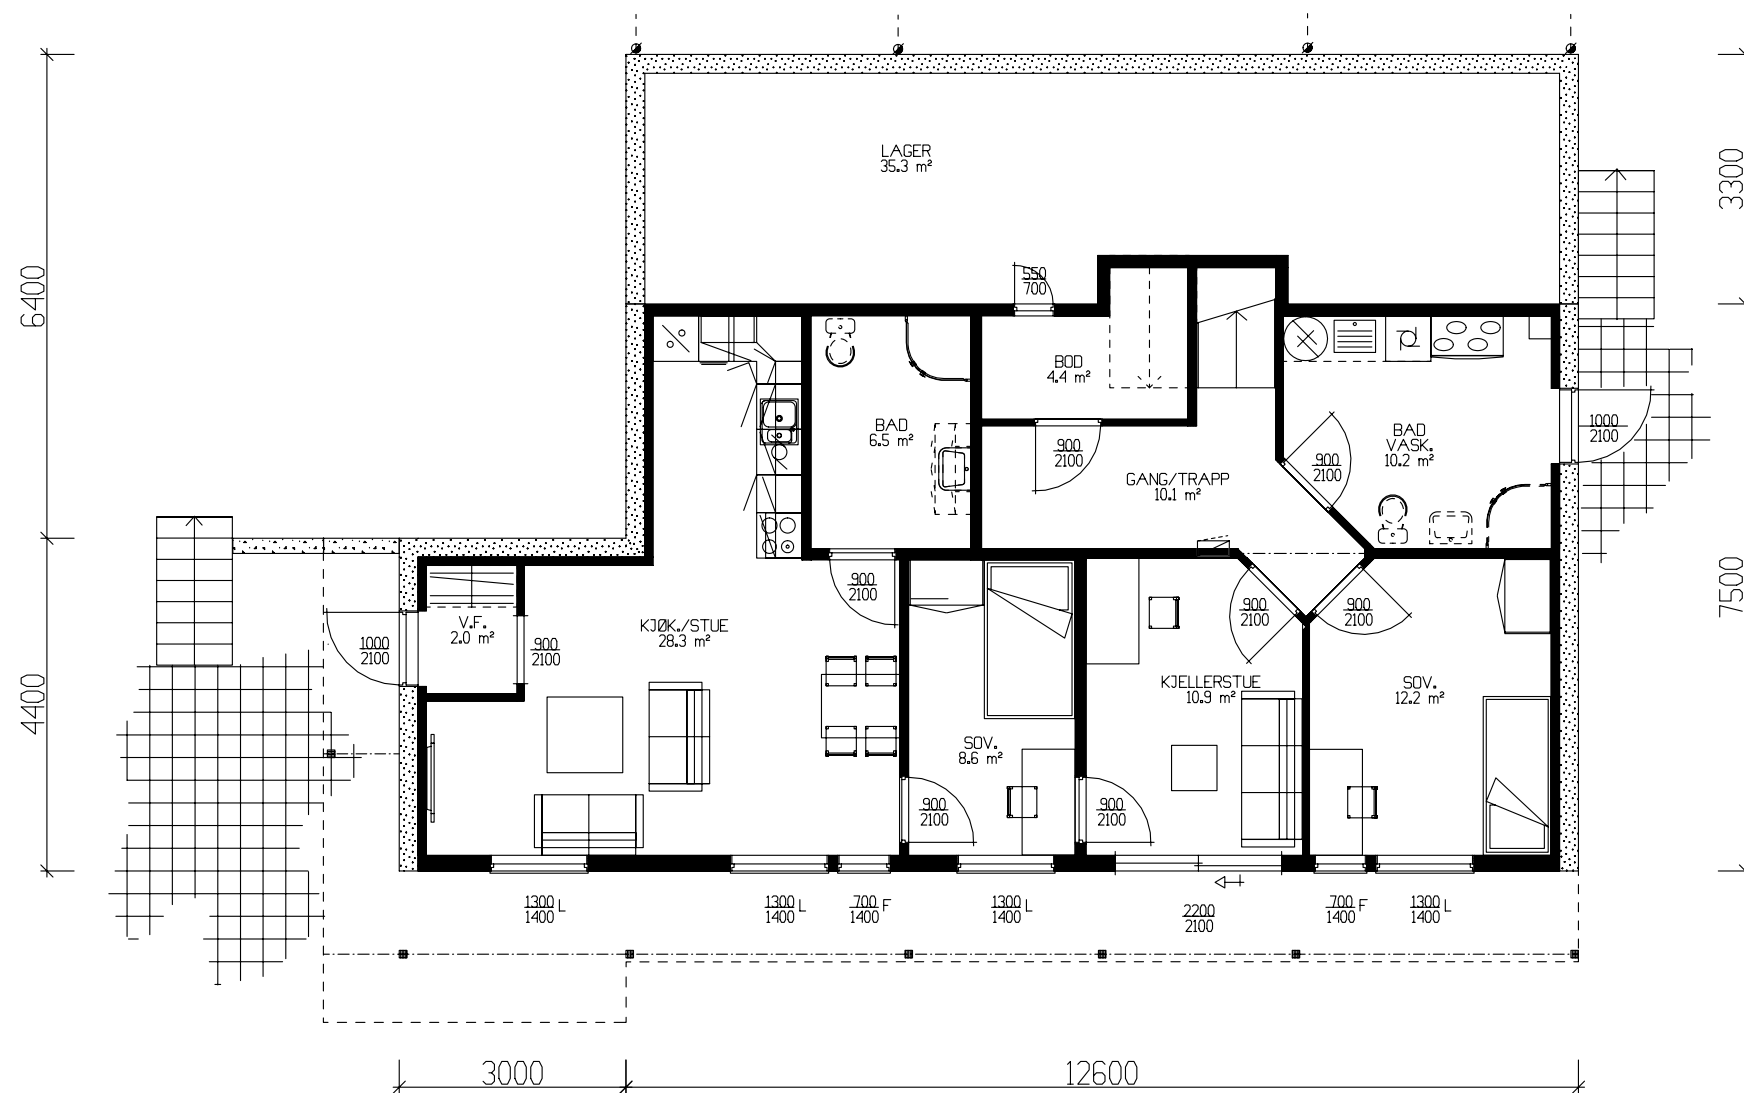


UNDERETASJE 49,6m² BRA
ELEVHYBEL 46,9m² BRA

Tiltakshaver: Kampeseter og Hansen					 Vestlandshus
Leverandør: Pre Bygg AS					
Type: Veltdalsegga		PLAN		DATO 10.05.06	
Byggeplassens adresse: Bergmansveien 14		ARKIV NR. 10-210		REV.1 05.07.06 opv	
				REV.2	
G.nr.	Br.nr.	ER TEGNING KONTROLLERT I H.T. SJEKKLISTER ?		NEI	TRYGGE HJEM
					Tegningsnr. 502
				 DATA DESIGN SYSTEM	Prosj.nr. 2690
Vestlandshusgruppens arkitektkontor – 6018 Alesund – Tlf. 70 17 89 00					
TEGNINGEN MÅ HVERKEN HELT ELLER DELVIS KOPIERES ELLER BENYTTES VED TILTAK SOM VESTLANDSHUS IKKE MEDVIRKER I.					

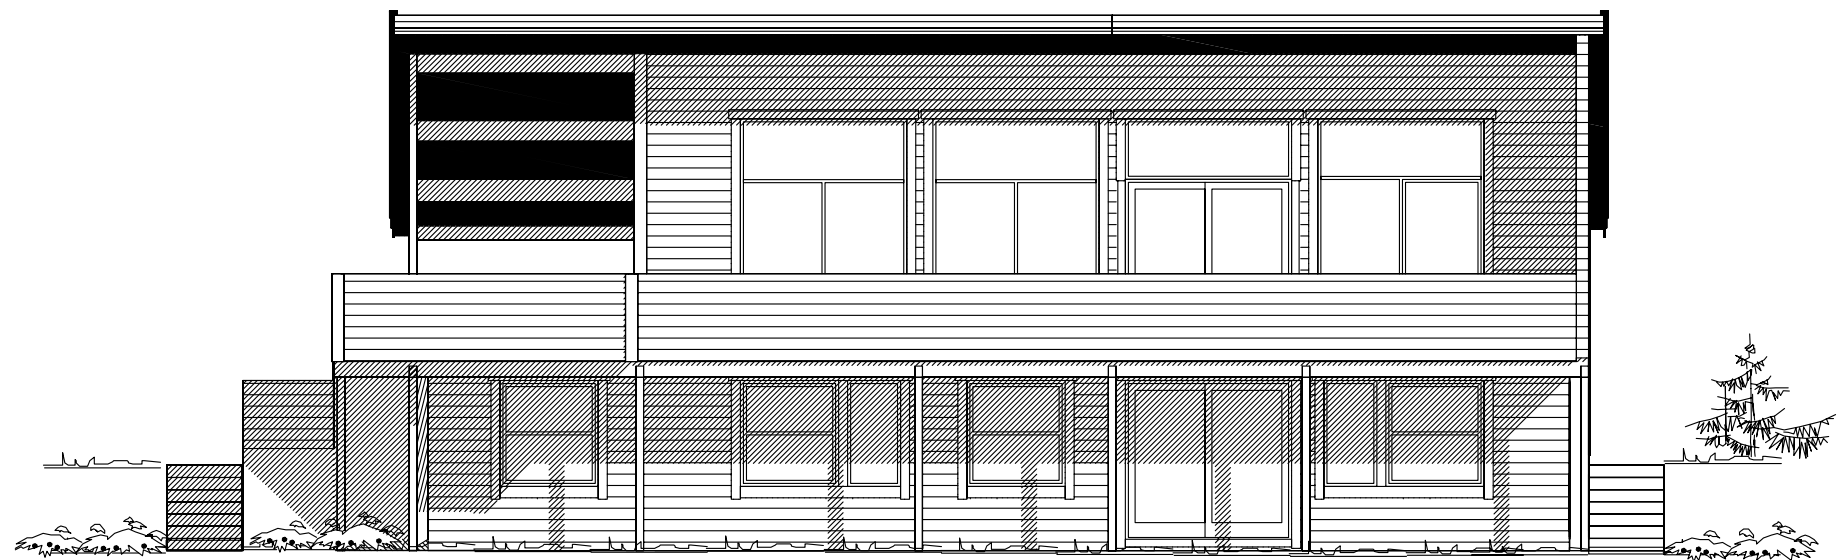


Fasade mot _____

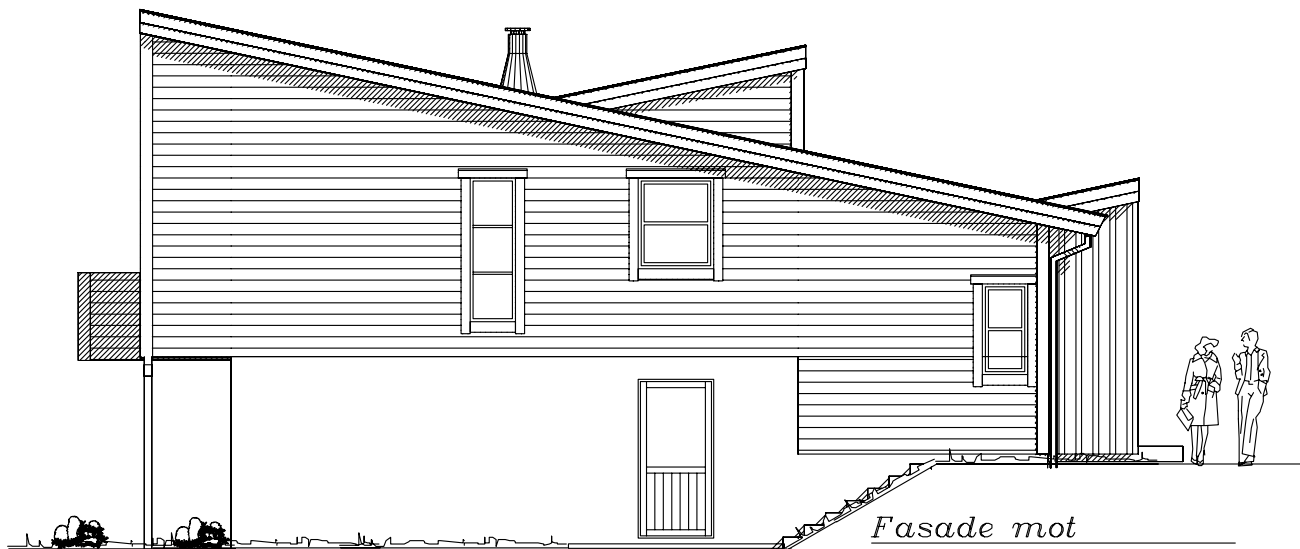

Fasade mot _____

UTFORMING AV TILTAK BEKREFTES FOREVIST:


Nabo.nr.	G.nr.	Br.nr.	Dato	Sign.
Nabo.nr.	G.nr.	Br.nr.	Dato	Sign.
Nabo.nr.	G.nr.	Br.nr.	Dato	Sign.
Nabo.nr.	G.nr.	Br.nr.	Dato	Sign.

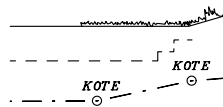 Ferdig planert terreng
Bak / under terreng
Eksisterende terreng




Tiltakshaver: Kampeseter og Hansen					 VestlandsHus
Leverandør: Pre Bygg AS					
Type: Veltdalsegga		FASADER 1 OG 2		DATO 10.05.06	
Byggeplassens adresse: Bergmansveien 14		ARKIV NR. 10-210		REV.1 05.07.06 opv	
				REV.2	
G.nr.	Br.nr.	ER TEGNING KONTROLLERT I H.T. SJEKKLISTER ?		REV.3	
		NEI		SKALA 1 : 100	
				 DATA DESIGN SYSTEM	
VestlandsHusgruppens arkitektkontor – 6018 Alesund – Tlf. 70 17 89 00					Tegningsnr. 503
TEGNINGEN MÅ HVERKEN HELT ELLER DELVIS KOPIERES ELLER BENYTTES VED TILTAK SOM VESTLANDSHUS IKKE MEDVIRKER I.					Prosj.nr. 2690



Fasade mot

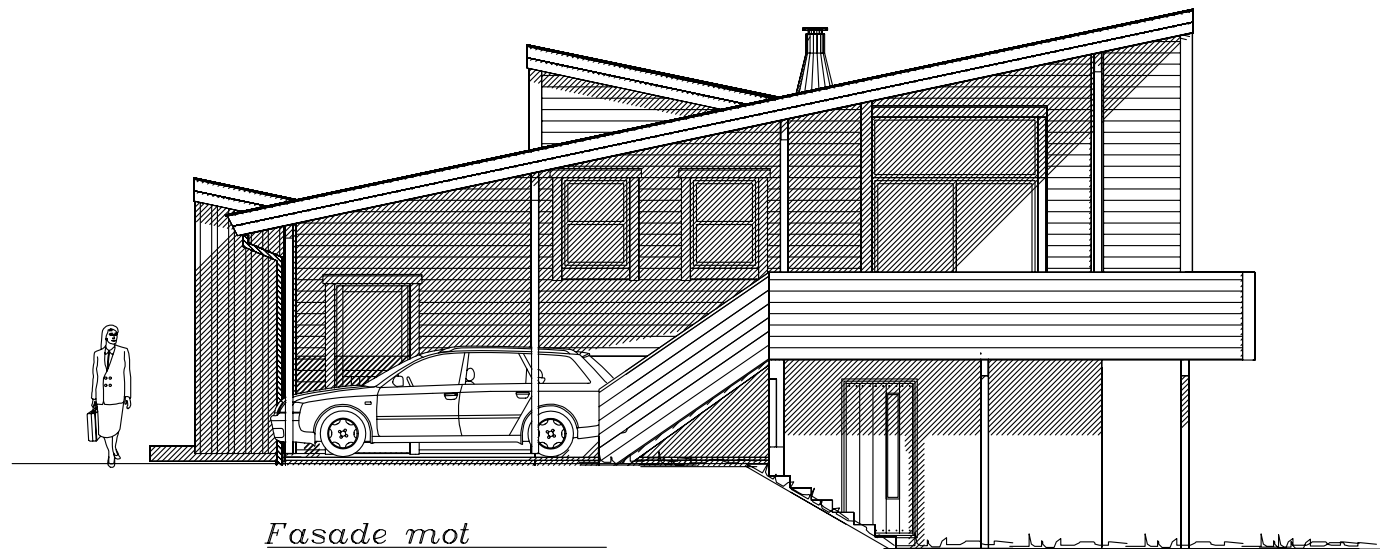

Fasade mot

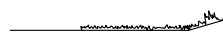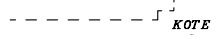  Ferdig planert terreng
 Bak / under terreng
 Eksisterende terreng

UTFORMING AV TILTAK BEKREFTES FOREVIST:

Nabo.nr.	G.nr.	Br.nr.	Dato	Sign.
Nabo.nr.	G.nr.	Br.nr.	Dato	Sign.
Nabo.nr.	G.nr.	Br.nr.	Dato	Sign.
Nabo.nr.	G.nr.	Br.nr.	Dato	Sign.

Tiltakshaver: Kampeseter og Hansen				 Vestlandshus
Leverandør: Pre Bygg AS				
Type: Veltdalsegga		FASADER 3 OG 4	DATO 10.05.06	
Byggeplassens adresse:		ARKIV NR.	REV.1 05.07.06 opv	
Bergmansveien 14		10-210	REV.2	TRYGGE HJEM
G.nr.		Br.nr.	ER TEGNING KONTROLLERT I H.T. SJEKKLISTER ?	Tegningsnr. 504
		NEI	SKALA 1 : 100	Prosj.nr. 2690
DATA DESIGN SYSTEM				
VestlandsHusgruppens arkitektkontor – 6018 Alesund – Tlf. 70 17 89 00				
TEGNINGEN MÅ HVERKEN HELT ELLER DELVIS KOPIERES ELLER BENYTTES VED TILTAK SOM VESTLANDSHUS IKKE MEDVIRKER I.				