


Fasade mot _____

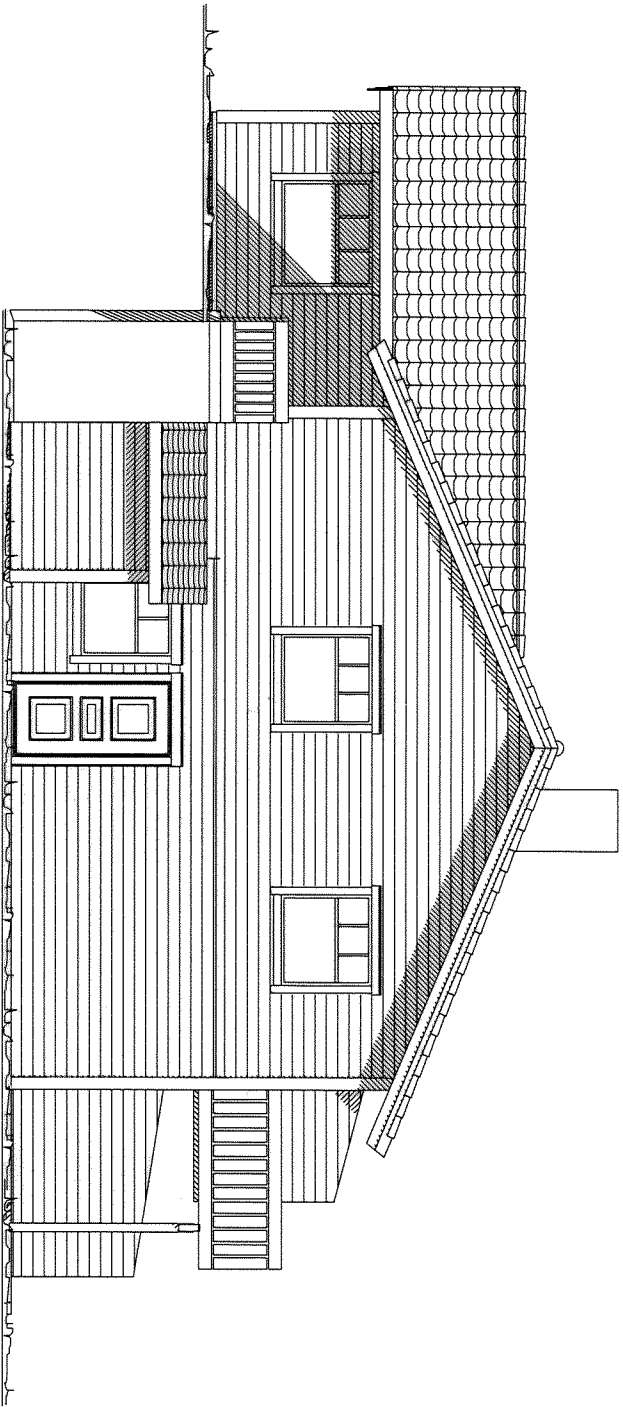



Fasade mot _____

Ferdig planert terreng
Bak / under terreng
Eksisterende terreng

Nabo.nr.	Gnr.	Br.nr.	Dato	Sign.
Nabo.nr.	Gnr.	Br.nr.	Dato	Sign.
Nabo.nr.	Gnr.	Br.nr.	Dato	Sign.
Nabo.nr.	Gnr.	Br.nr.	Dato	Sign.


UTFORMING AV TILTAK BEKREFTES FOREVIST:

Tillakshaver: Lønnebaken 37 / Byggn. Mjelde			
Leverandør: Byggn. Alf R. Mjelde AS			
HUSTYPE: SPECIAL		FASADER	
Byggeplassens adresse:			
Lønnebaken 37 Samnanger			
Gnr. 24	Br.nr.	ER TEGNING KONTROLLERT	
		I H.T. SJEKKLISTER ?	
		DATA DESIGN SYSTEM	
		DAID 30.08.05 opv	
		REV.1	
		REV.2	
		REV.3	
		SKALA 1 : 100	
		TRYGGE HJEM	
		Tegningsnr. 504	
		Prosj.nr. 2390	
Vestlandshusgruppen arkitektkontor – 6018 Alesund – Tlf. 70 17 89 00			
TEGNINGEN PÅ HVERKEN HELT ELLER DELVIS KOPIERES ELLER BENYTTES VED TILTAK SOM VESTLANDSHUS IKKE MEDVIRKER I.			

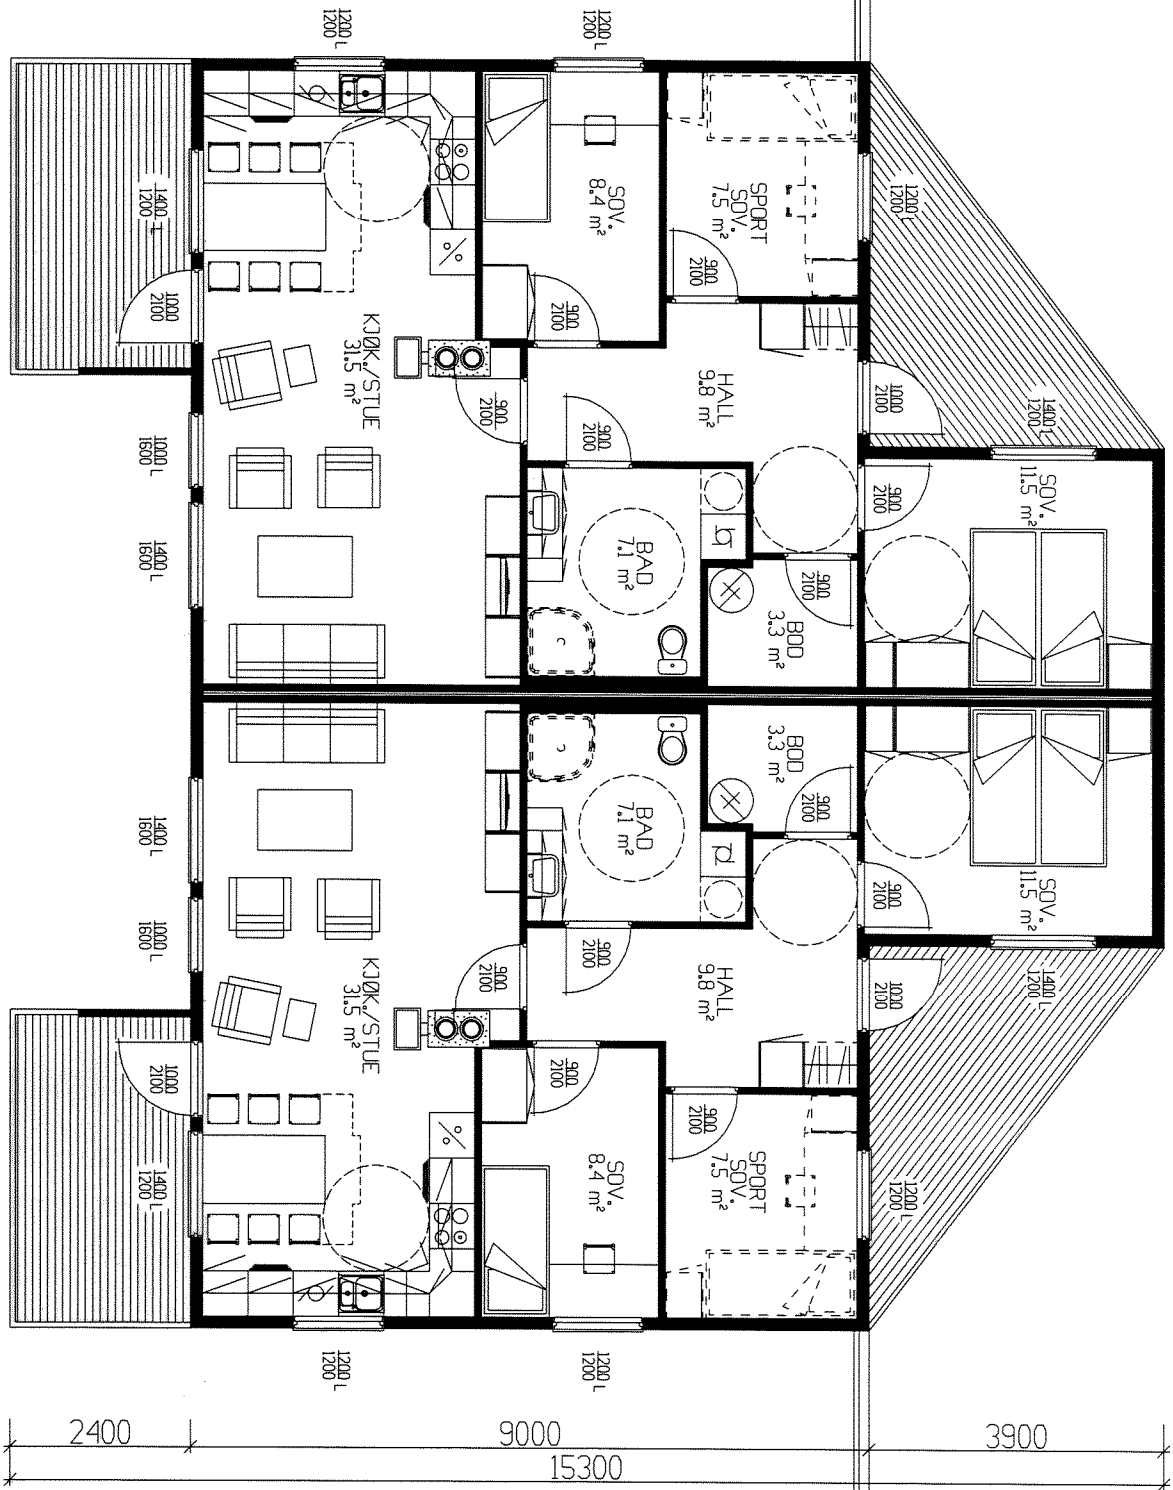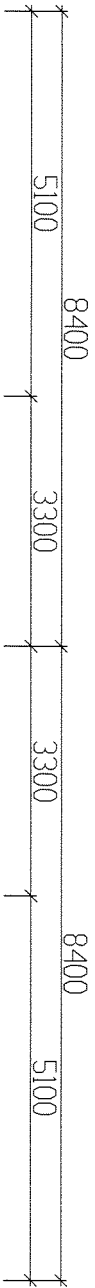

HOVEDPLAN 81,9m² BRA - K PR LEILIGHET

SNITT

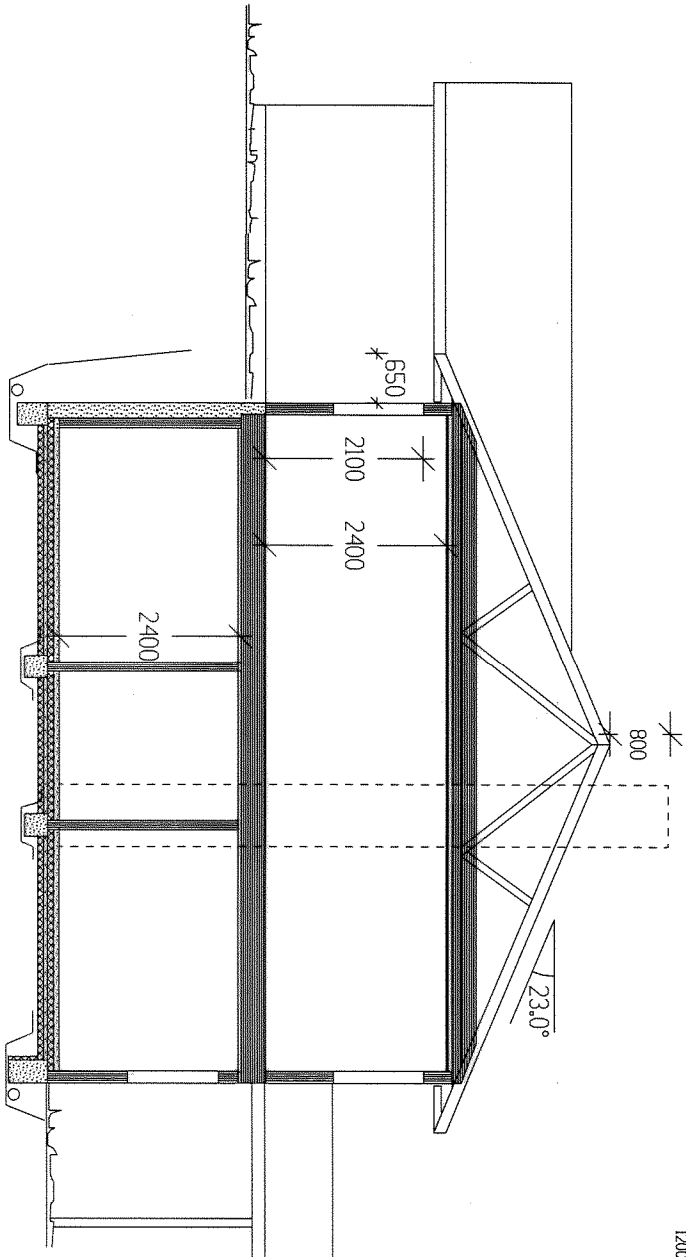

	BRA	B.fakt	BA	BRA-K
Undetgplan	68.60	0.5	34.30	68.60
Hovedplan	81.90	1.0	81.90	81.90
Utv. bod undetg.	5.00	0.5	2.50	0
Sum 1 m²	155.50		118.70	150.50
GRUNNPLATE	(M²)		176.9	
BEBYGD AREAL	(M²)		196.8	

Tiltakshaver: Lønnebakken 37 / Byggm. Mjelde

Leverandør: Byggm. Alf R. Mjelde AS

HUSTYPE: SPECIAL

PLANER/SNITT

Byggeplassens adresse:

Lønnebakken 37 Samnanger

Gnr. 24 | Br.nr. | ER TEGNING KONTROLLERT | I H.T. SJEKKLISTER ?

DATE 30.08.05 opv

REV.1

REV.2

REV.3

SKALA 1 : 100

DATA DESIGN SYSTEM

TRYKKE HJEM


TEGNINGSN. 501

Prosj. nr. 2390

Vestlandshuset

Vestlandshusgruppens arkitektkontor – 6018 Ålesund – Tlf. 70 17 89 00

TEGNINGEN MÅ HVERKEN HELT ELLER DELVIS KOPIERES ELLER BENYTTES VED TILTAK SOM VESTLANDSHUS IKKE MEDVIRKER I.

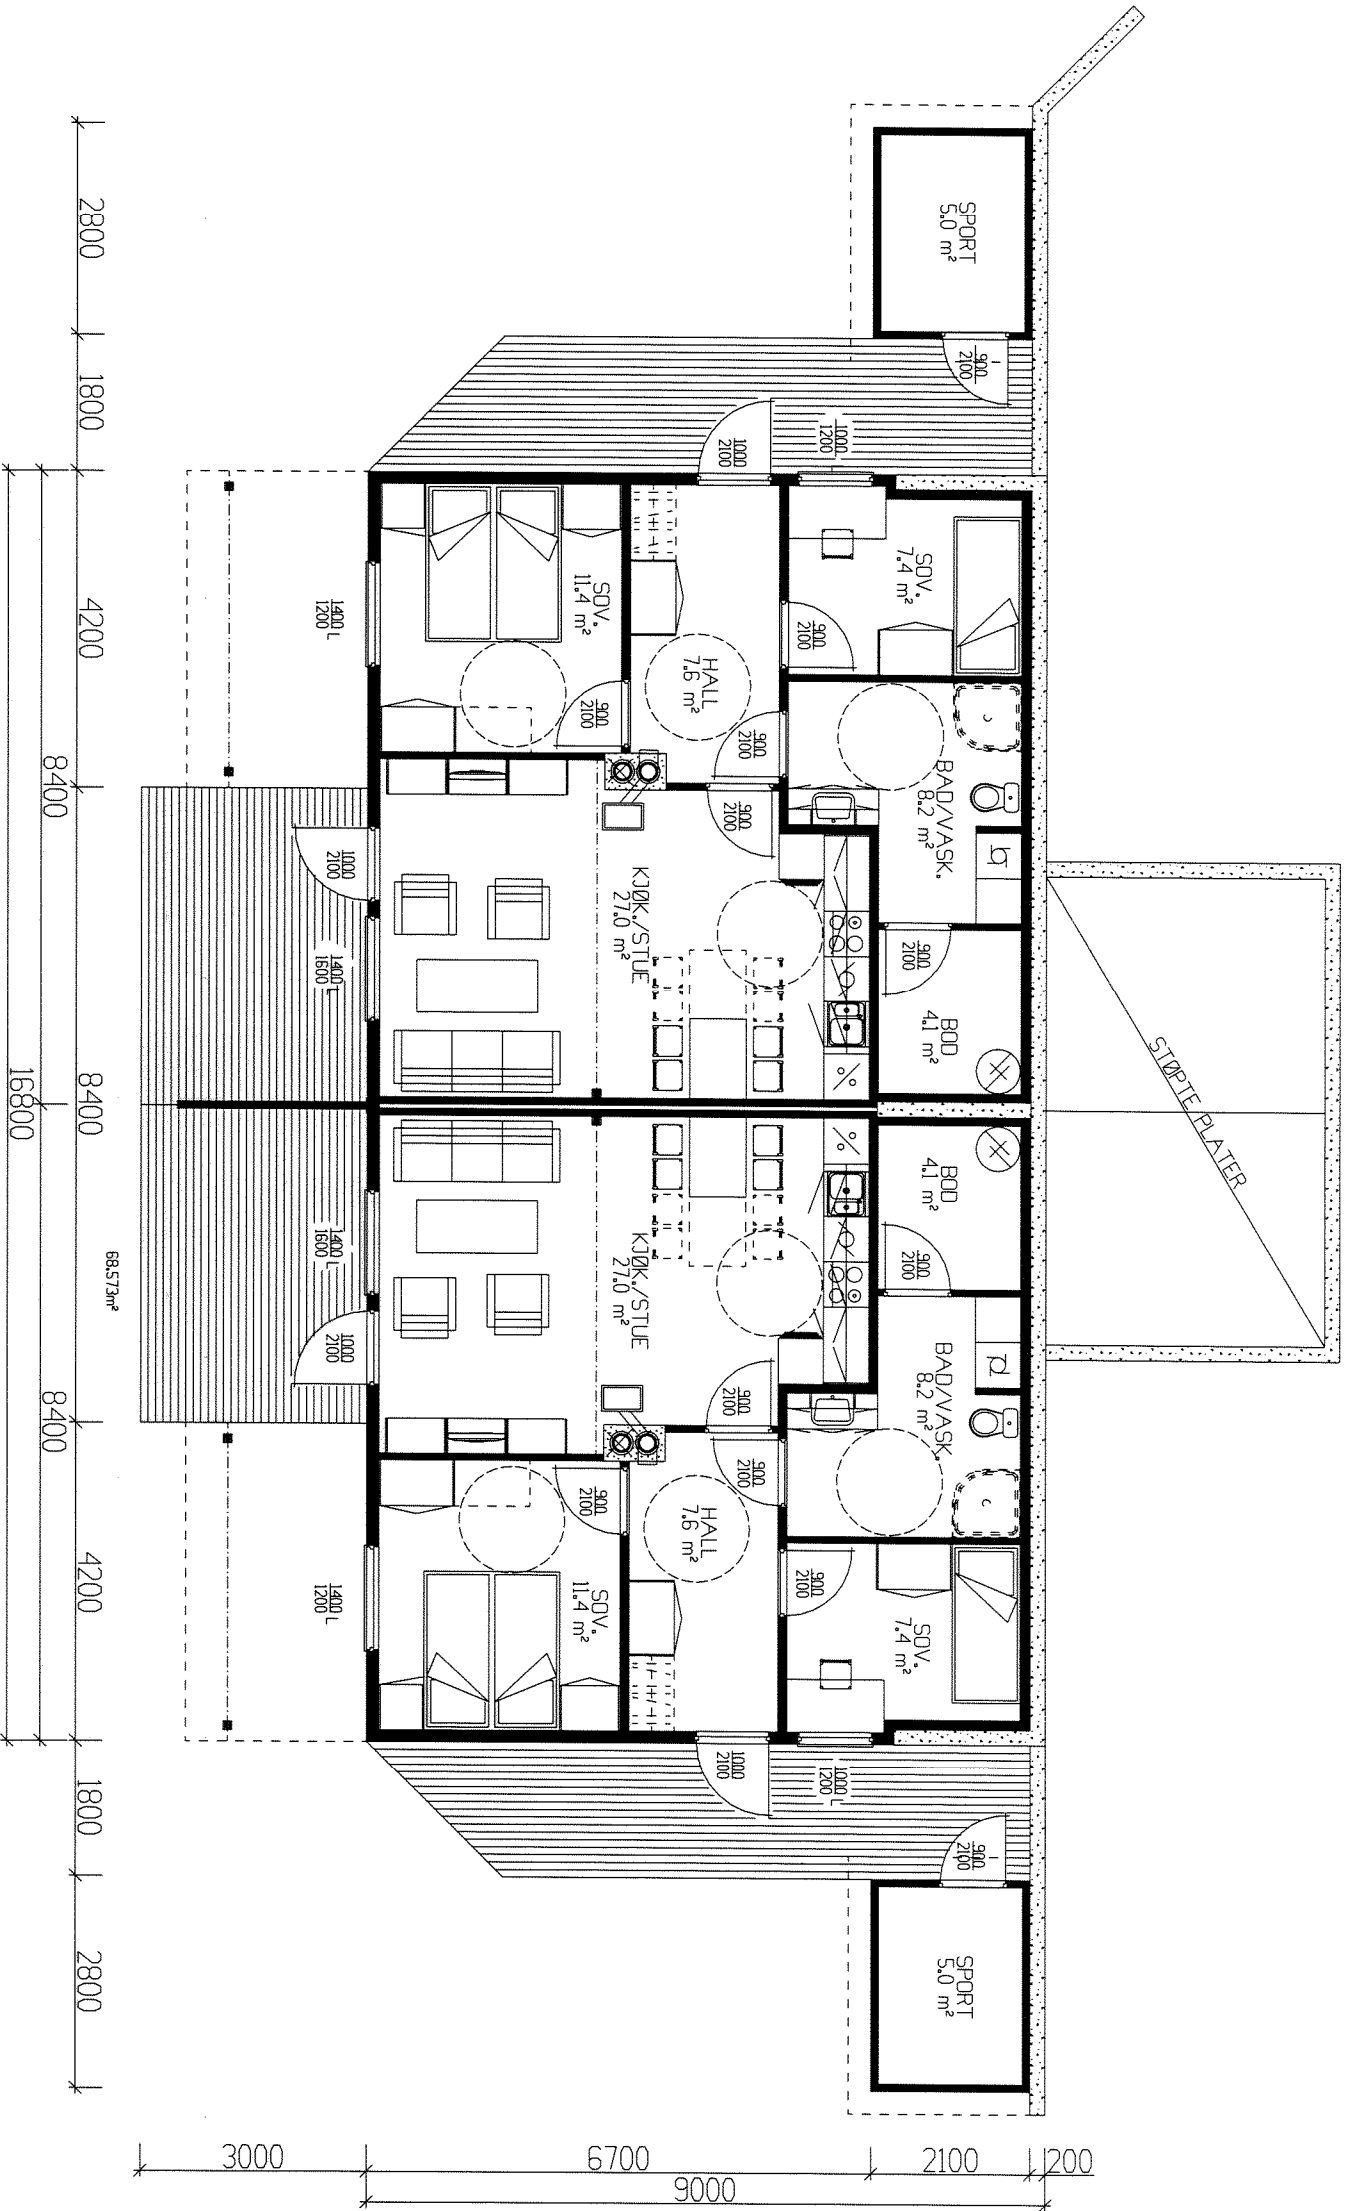

UNDERETASJE 68,6m² BRA - K + SPORT 5,0m²

	BRA	B.fakt	BA	BRA-K
Undetgplan	68,60	0,5	34,30	68,60
Hovedplan	81,90	1,0	81,90	81,90
Utv. bod undetg.	5,00	0,5	2,50	0
Sum 1 m²	155,50		118,70	150,50


GRUNNFLATE	(M²)	176,9
BEBYGD AREAL	(M²)	196,8


Tiltakshaver: Lønnebakken 37 / Byggn. Mjelde			
Leverandør: Byggn. Alf R. Mjelde AS			
HUSTYPE: SPESIAL		PLANER	
Byggeplassens adresse:			
Lønnebakken 37 Samnanger			
Gnr. 24	Br.nr.	FR. TEGNING KONTROLLERT	
		I H.T. SJEKKLISTER ?	
Vestlandshusgrupens arkitektkontor – 6018 Ålesund – Tlf. 70 17 89 00		DATA DESIGN SYSTEM	
TEGNINGEN MA HVERKEN HELT ELLER DELVIS KOPIERES ELLER BENYTTES VED TILTAK SOM VESTLANDSHUS IKKE MEDVIRKER I.			


DATA	30.08.05	opv
REV.1		
REV.2		
REV.3		
SKALA	1 : 100	
Tegningssnr.	503	
Prosj.nr.	2390	


**Vestlandshus**

TRYGGE HJEM

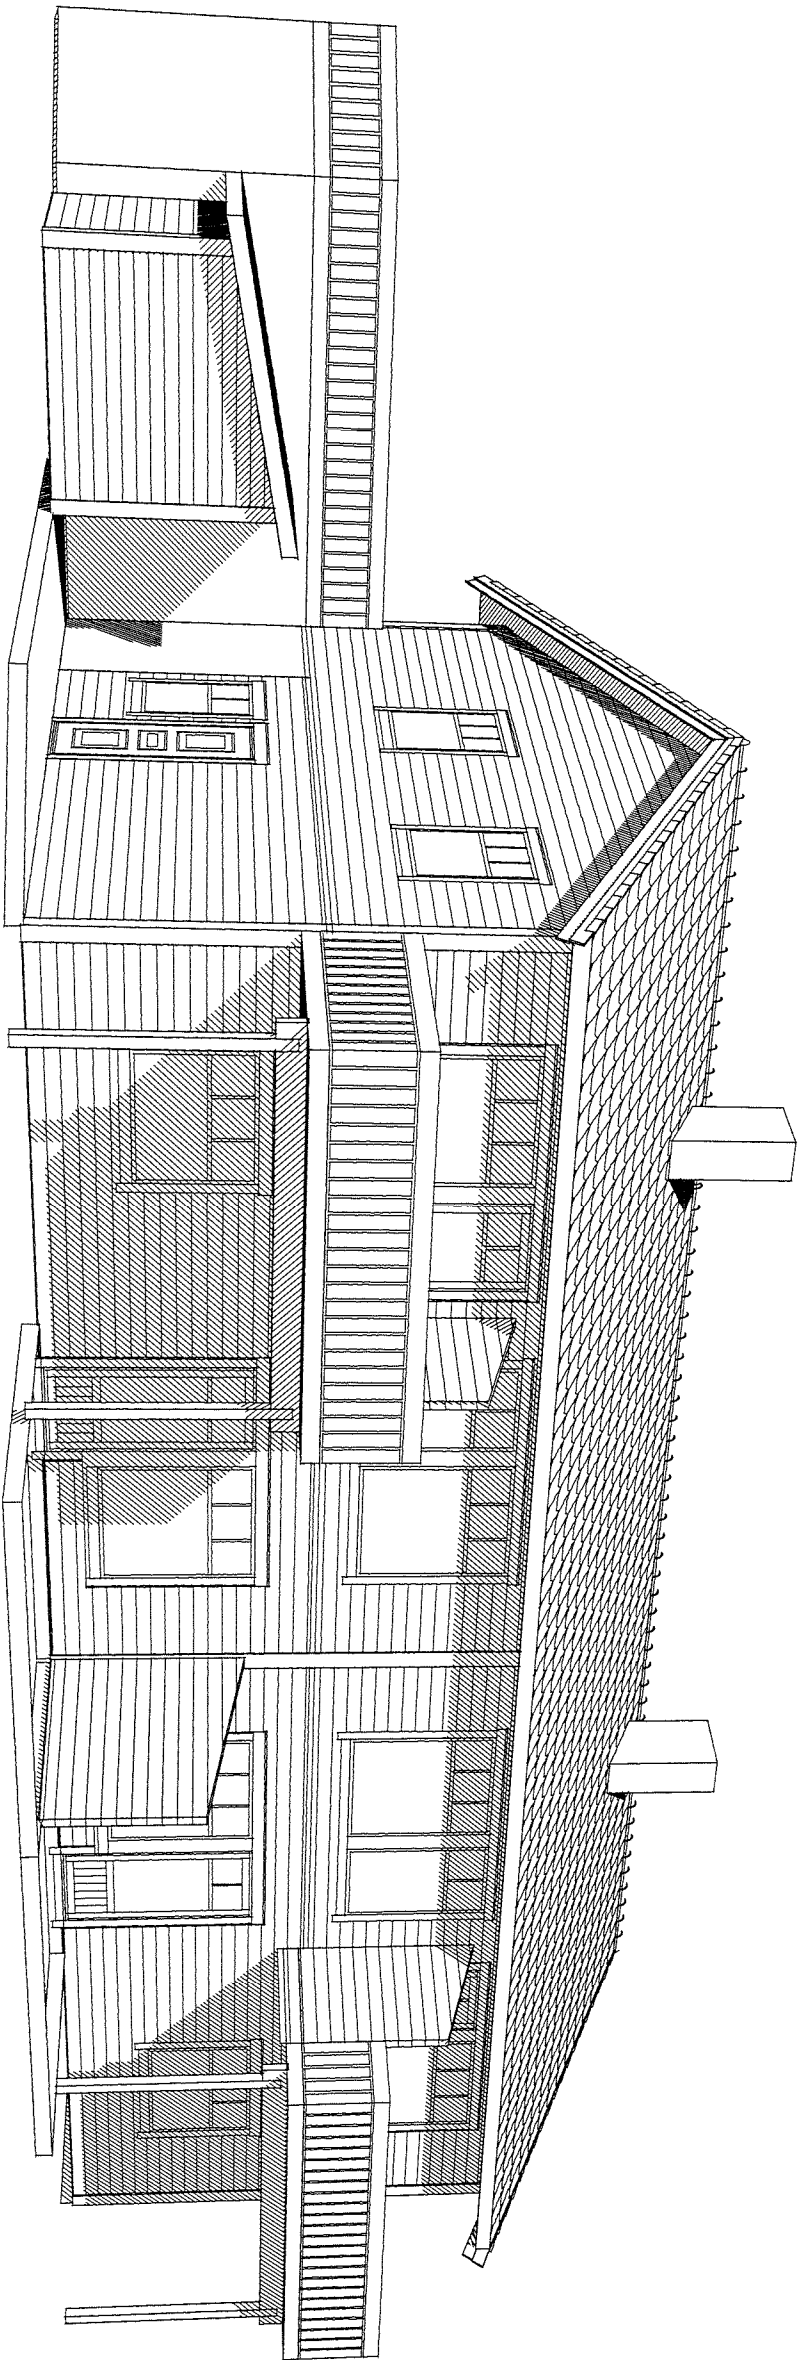

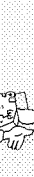Tiltakshaver: Lønnebakken 37 / Byggn. Mjælde					
TYPE	SPECIAL	PERSPEKTIV 1			
Byggeplassens adresse:		Gnr.	Bnr.	ARK NR.	506
Lønnebakken 37 Samnanger		24		PRO. NR.	2390
VestlandsHusgruppens arkitektkontor - 6018 Ålesund - Tlf. 70 17 89 00					
 Vestlandhus					

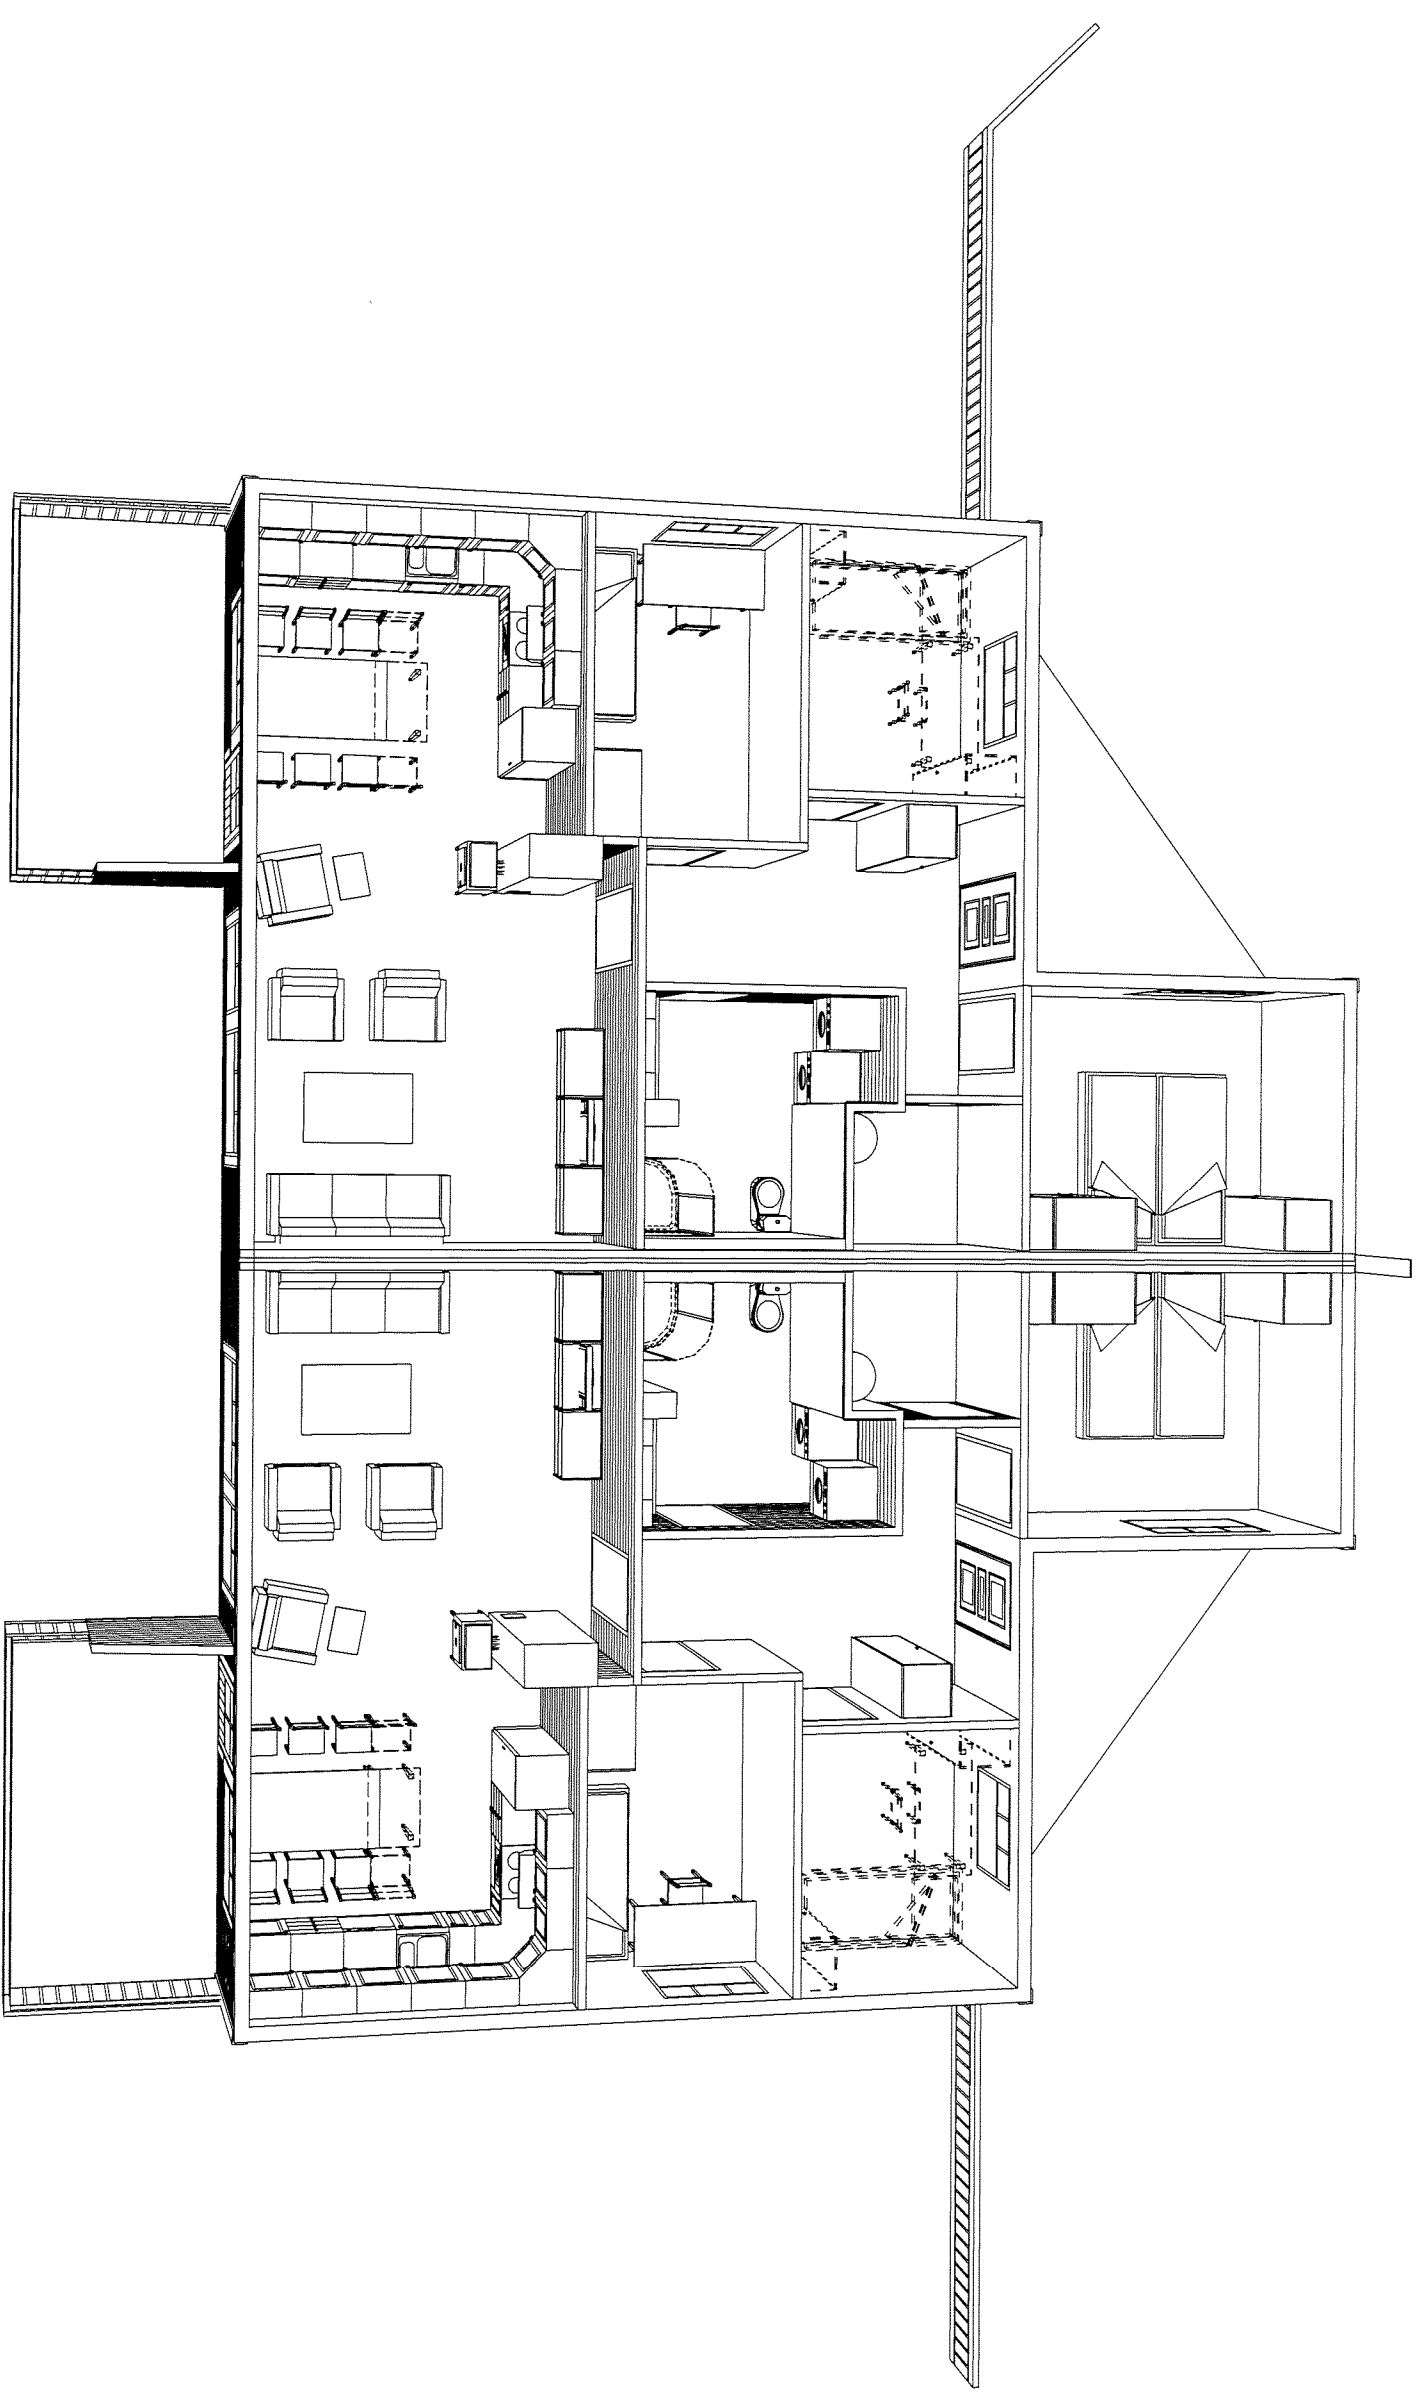

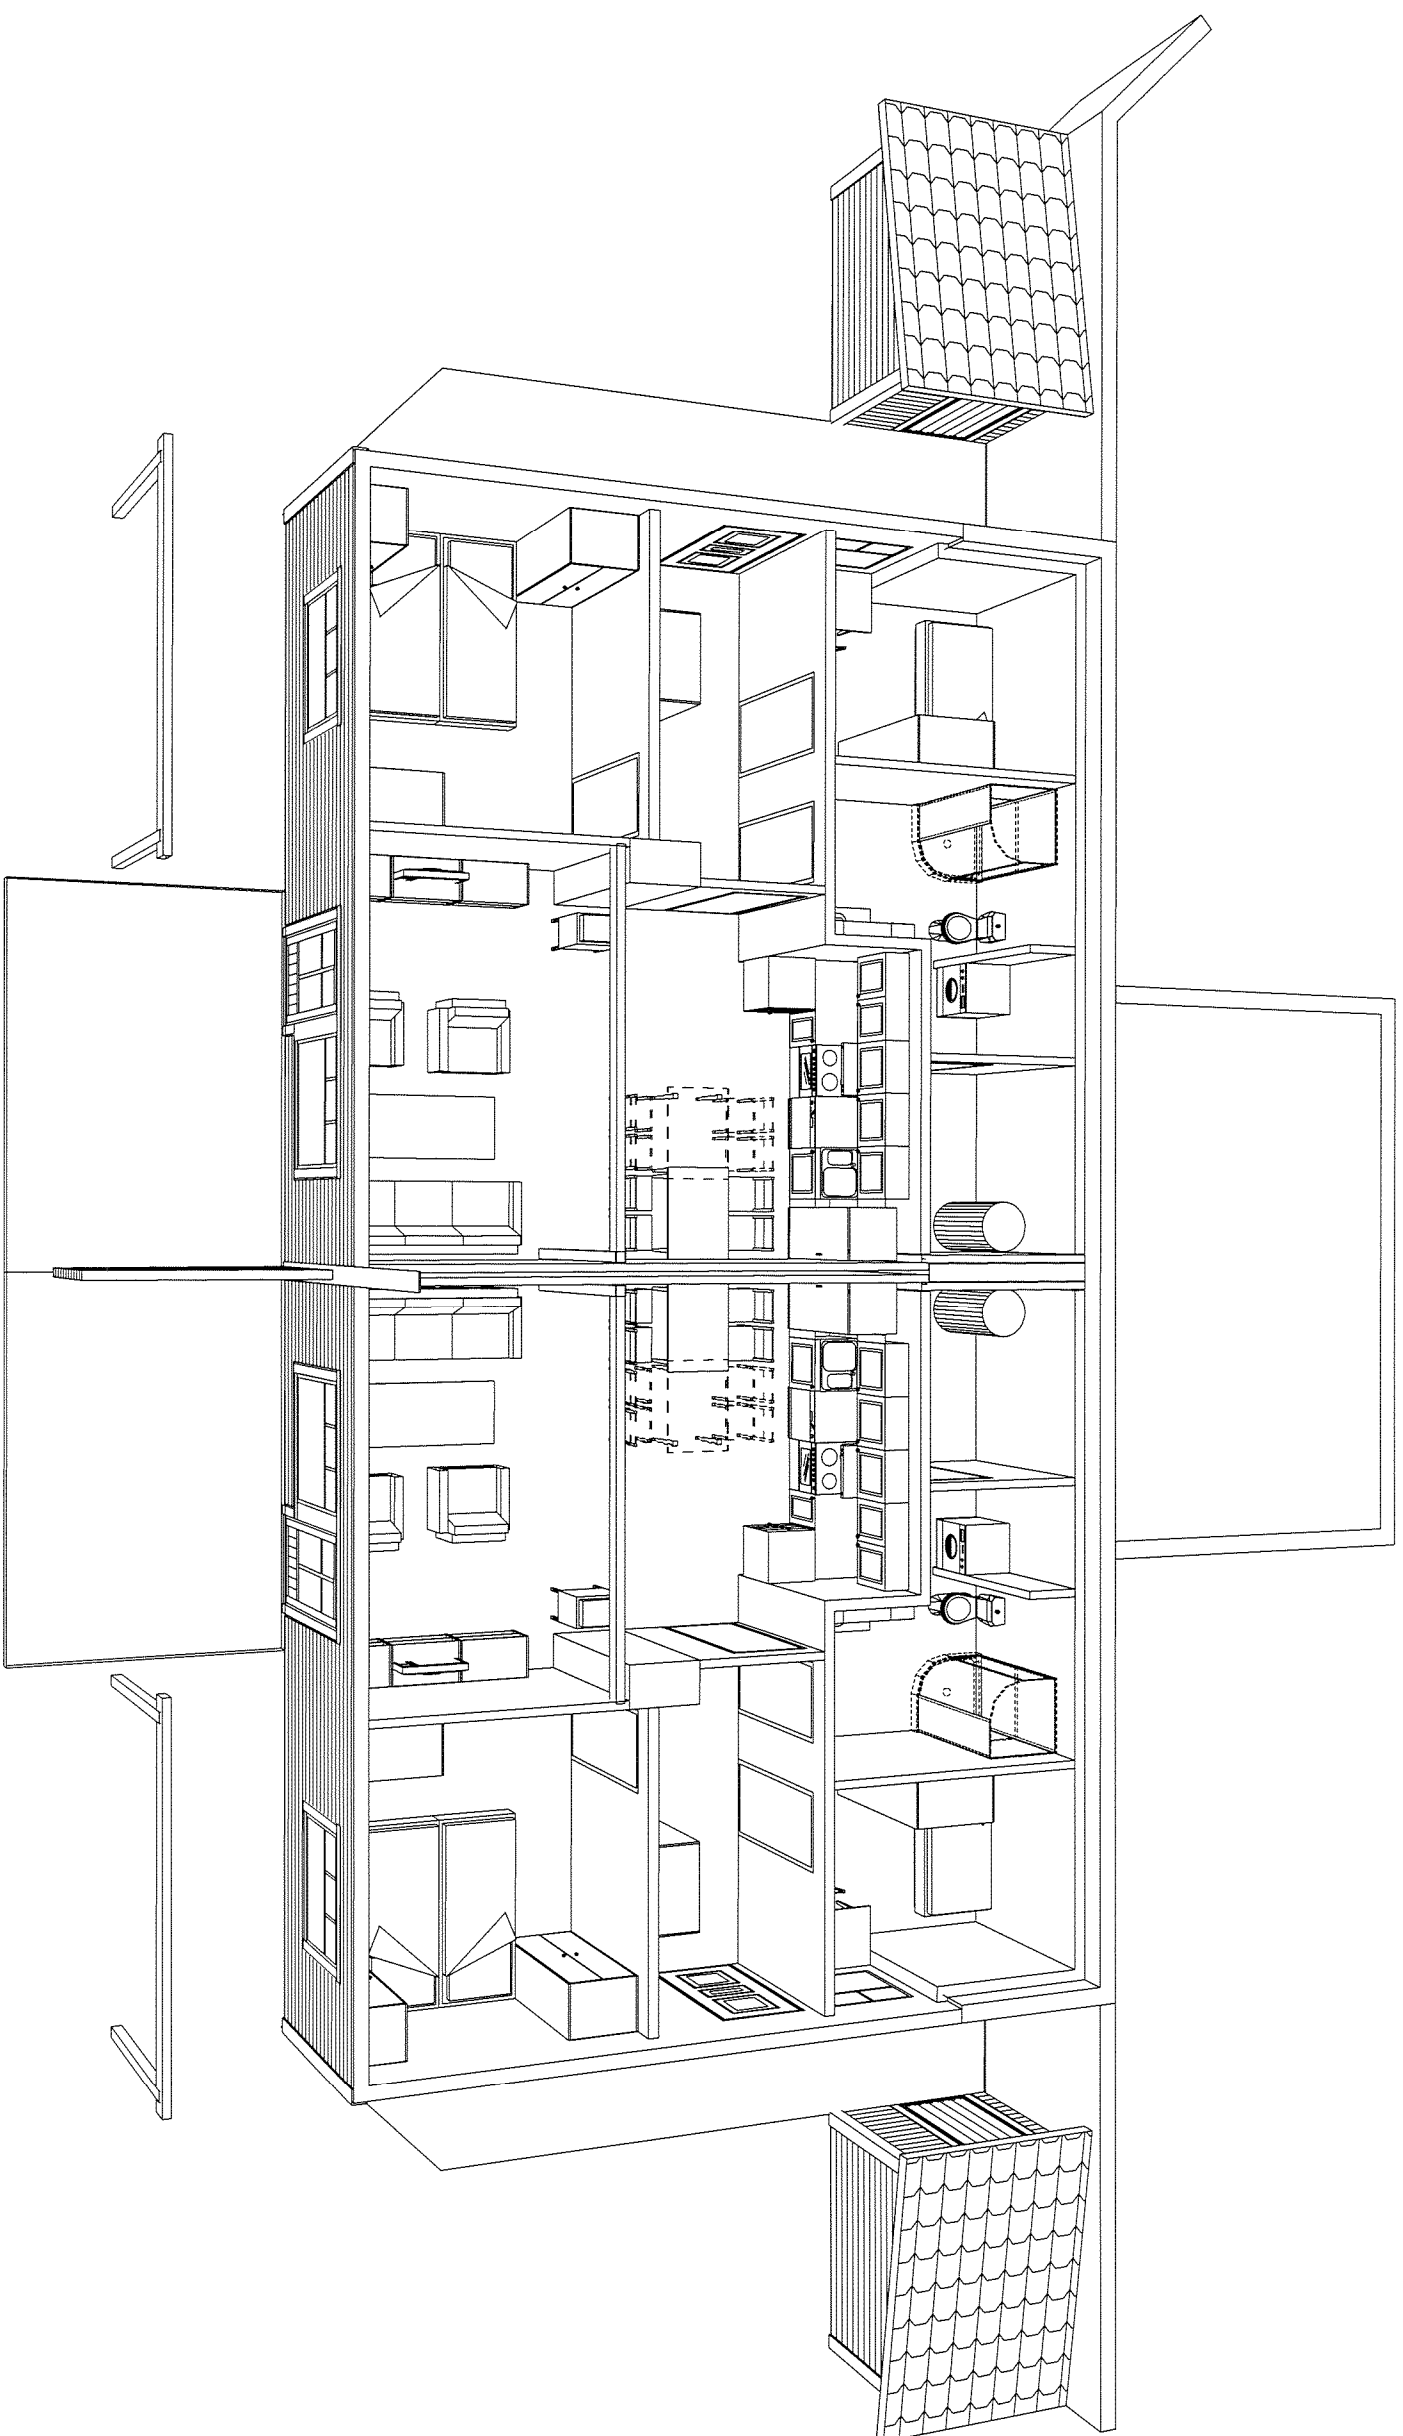

ROMMODEL