



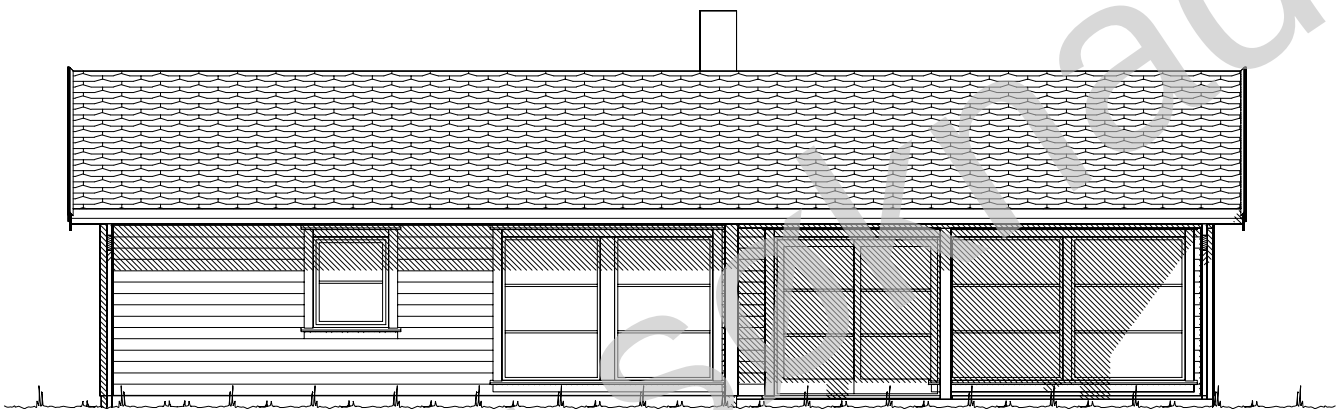

Fasade mot .

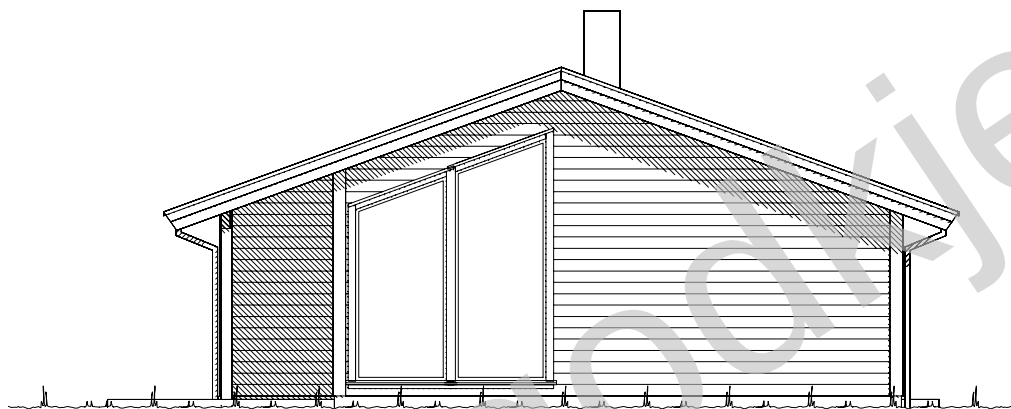

Fasade mot .

----- Ferdig planert terreng
- - - - - Bak / under terreng
KOTE KOTE
- - - - - Eksisterende terreng

UTFORMING AV TILTAK BEKREFTES FOREVIST:				
Nabo.nr.	G.nr.	Br.nr.	Dato	Sign.
Nabo.nr.	G.nr.	Br.nr.	Dato	Sign.
Nabo.nr.	G.nr.	Br.nr.	Dato	Sign.
Nabo.nr.	G.nr.	Br.nr.	Dato	Sign.



VESTLANDS HUS		Tiltakshaver:	
		Forhandler:	
Fritidsbolig: Hvaler		Fasade 1 og 2	
Byggeplassens adresse:		ARKIV NR.	DATO 16.03.12 vhh
			REV.1
			REV.2
			REV.3
G.nr. Br.nr.		Er tegning klarert for bestilling, kontrakt og søkning ?	TRYGGE HJEM
		Nei	SKALA 1 : 100
			Tegningsnr. 501
			Prosj.nr. 190v
DATA DESIGN SYSTEM			
VESTLANDSHUSGRUPPENS ARKITEKTKONTOR – 6018 ÅLESUND – TLF. 70 17 89 00			
TEGNINGEN MÅ HVERKEN HELT ELLER DELVIS KOPIERES ELLER BENYTTES VED TILTAK SOM VESTLANDSHUS IKKE MEDVIRKER I.			



Fasade mot _____.




Fasade mot _____.

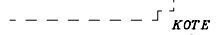  Ferdig planert terreng
 Bak / under terreng
 Eksisterende terreng


UTFORMING AV TILTAK BEKREFTES FOREVIST:

Nabo.nr.	G.nr.	Br.nr.	Dato	Sign.
Nabo.nr.	G.nr.	Br.nr.	Dato	Sign.
Nabo.nr.	G.nr.	Br.nr.	Dato	Sign.
Nabo.nr.	G.nr.	Br.nr.	Dato	Sign.

		Tiltakshaver:	
		Forhandler:	
Fritidsbolig: Hvaler		Fasade 3 og 4	
Byggeplassens adresse:		ARKIV NR.	DATO 16.03.12 vhh
			REV.1
			REV.2
			REV.3
G.nr.	Br.nr.	Er tegning klarert for bestilling, kontrakt og søkning ?	TRYGGE HJEM
		Nei	SKALA 1 : 100
VESTLANDSHUSGRUPPENS ARKITEKTKONTOR – 6018 ÅLESUND – TLF. 70 17 89 00			Tegningsnr. 502
TEGNINGEN MÅ HVERKEN HELT ELLER DELVIS KOPIERES ELLER BENYTTES VED TILTAK SOM VESTLANDSHUS IKKE MEDVIRKER I.			Prosj.nr. 190v

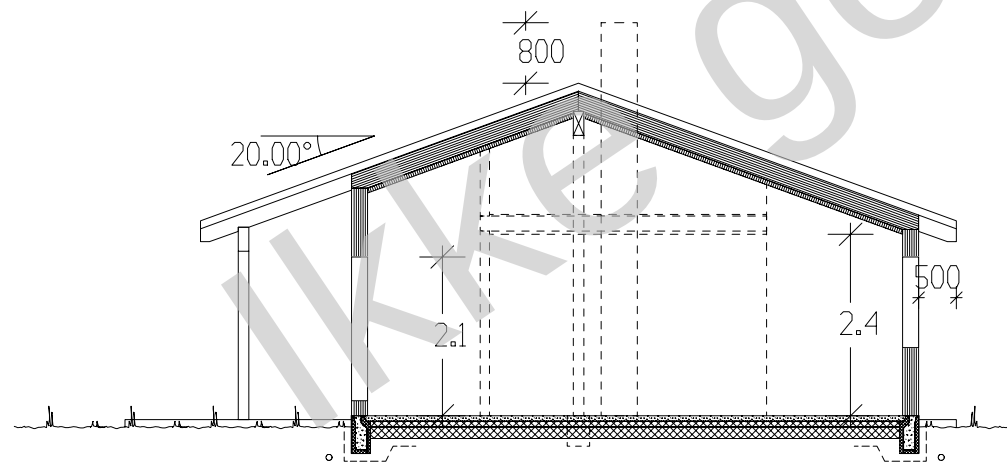

Snitt

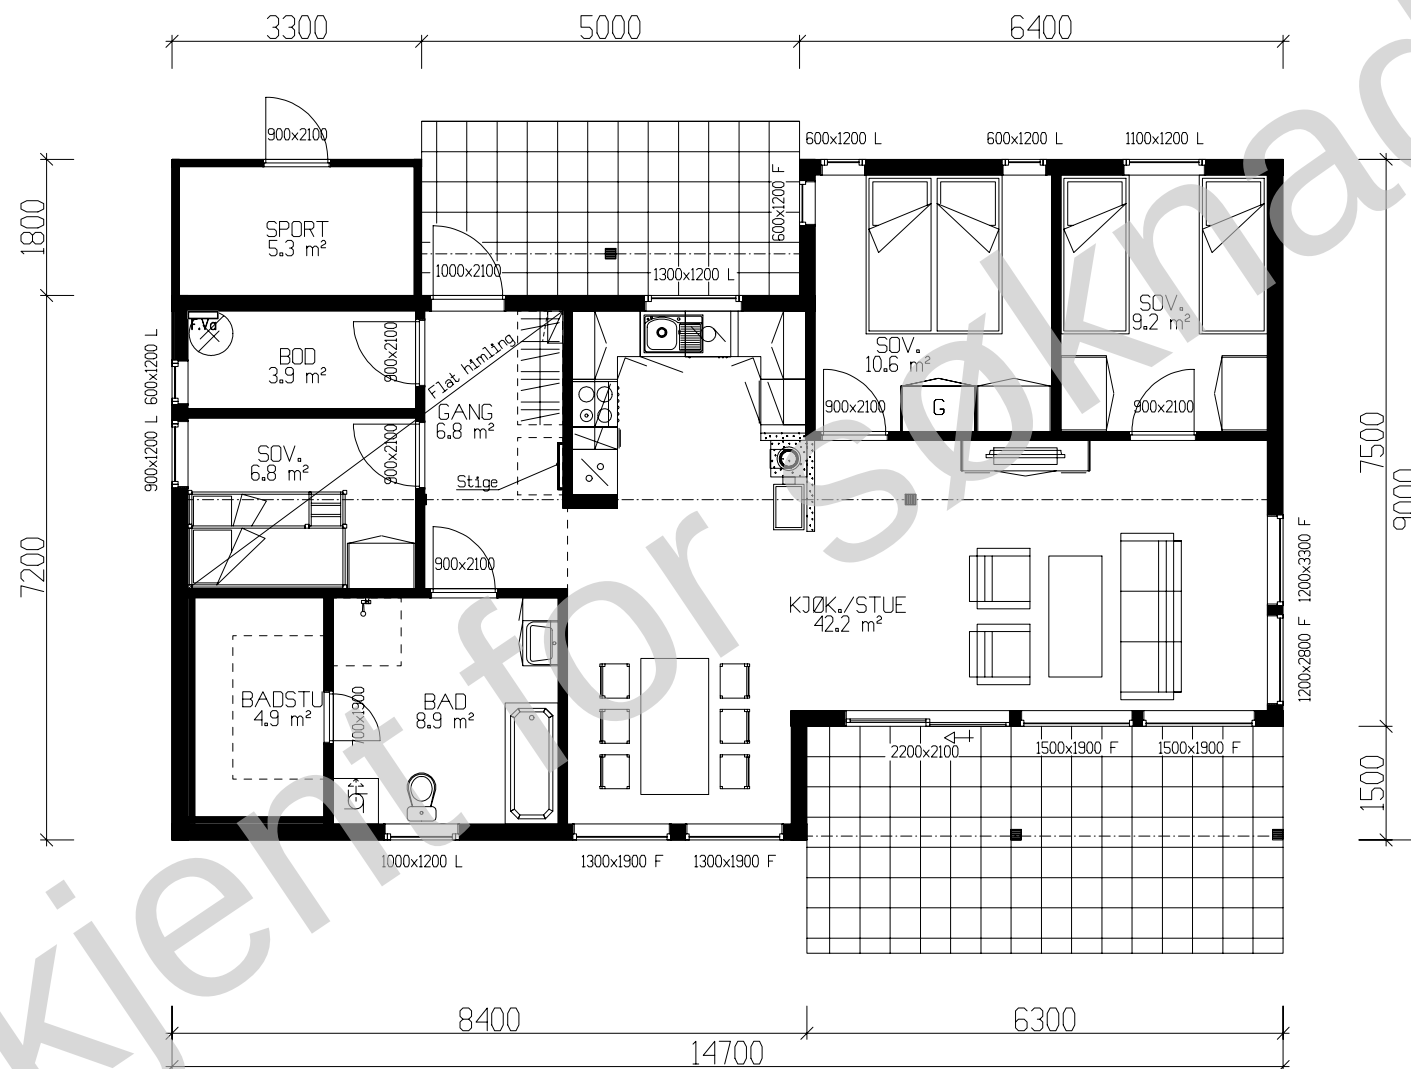

HOVEDETASJE: 98,1m² BRA + SPORT 5,3m²

(Bygningens totale bruksareal på tomt)

Arealberegninger i hht. NS 3940	Bruksareal BRA 1 m²				P-ROM
	Pr etasje	Utvendig bod/garasje	Åpent oven- bygg areal og carport	Sum BRA	Primære rom
H. etg. plan	98.1	5.3	6.3	109.7	93.7
SUM :	98.1	5.3	6.3	109.7	93.7
BYA :	126.4	0.0	0.0	126.4	
Grunnflate/ fotavtrykk :	113.9				

VESTLANDS HUS		Tiltakshaver:	
Fritidsbolig: Hvaler		Forhandler:	
Byggeplassens adresse:		ARKIV NR.	DATO 16.03.12 vhh
G.nr. B.nr.		Er tegning klarert for bestilling, kontrakt og søkning ?	TRYGGE HJEM
Nei			SKALA 1 : 100
VESTLANDSHUSGRUPPENS ARKITEKTKONTOR – 6018 ÅLESUND – TLF. 70 17 89 00			Tegningsnr. 503
TEGNINGEN MÅ HVERKEN HELT ELLER DELVIS KOPIERES ELLER BENYTTES VED TILTAK SOM VESTLANDSHUS IKKE MEDVIRKER I.			Prosj.nr. 190v