



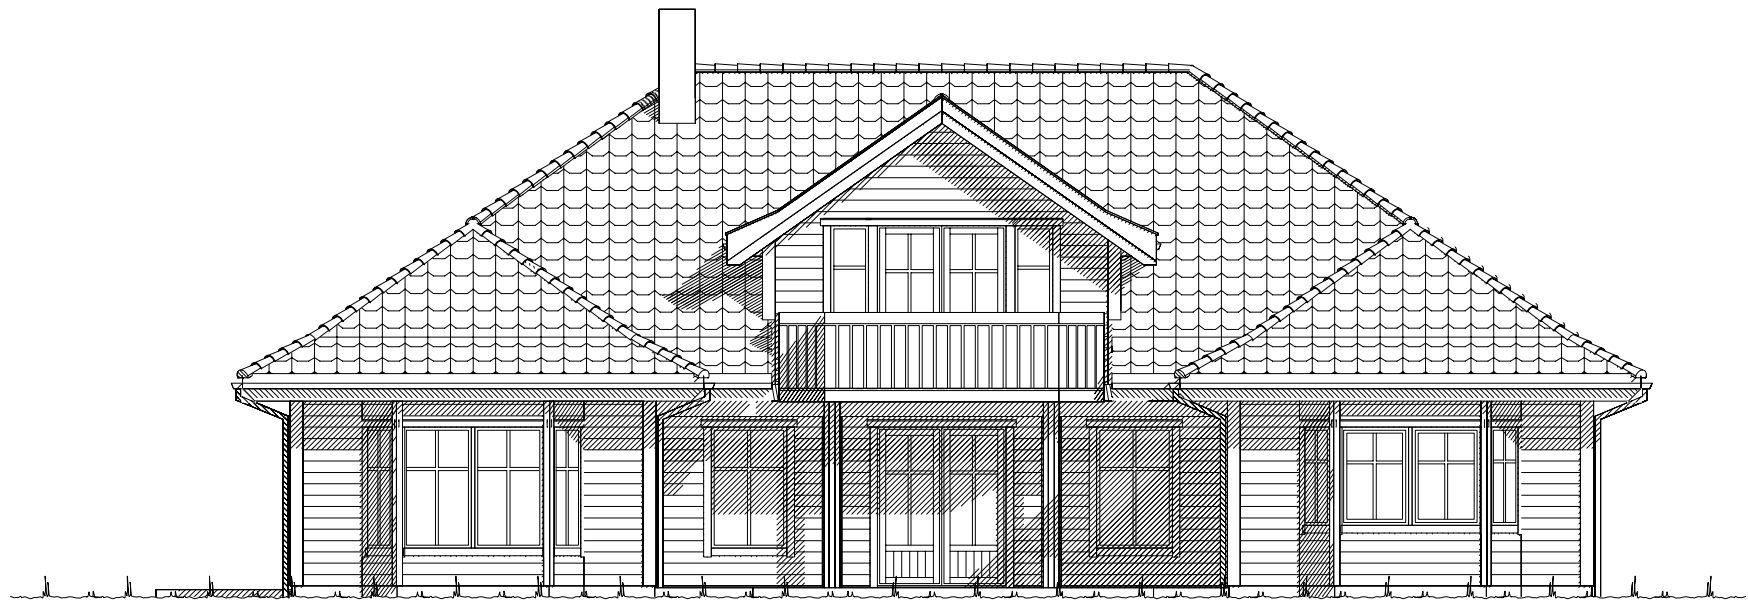

Fasade mot vest.



Fasade mot sør.

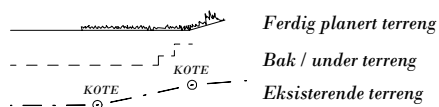

UTFORMING AV TILTAK BEKREFTES FOREVIST:

Nabo.nr.	G.nr.	Br.nr.	Dato	Sign.
Nabo.nr.	G.nr.	Br.nr.	Dato	Sign.
Nabo.nr.	G.nr.	Br.nr.	Dato	Sign.
Nabo.nr.	G.nr.	Br.nr.	Dato	Sign.

		Tiltakshaver: Ole Jakop Jødahl	
		Forhandler: Gusterud Bygg AS	
Hustype: Mohns Topp		Fasade 1 og 2	
Byggeplassens adresse:		ARKIV NR.:	
Haldensvegen 82, 1920 Sørumsand			
G.nr. 40	Br.nr. 1	Er tegning klarert for bestilling, kontrakt og søkning ?	Ja
VESTLANDSHUSGRUPPENS ARKITEKTKONTOR - 6018 ÅLESUND - TLF. 70 17 89 00			
TEGNINGEN MÅ HVERKEN HELT ELLER DELVIS KOPIERES ELLER BENYTTES VED TILTAK SOM VESTLANDSHUS IKKE MEDVIRKER I.			

DATO 01.08.11	TRYGGE HJEM
REV.1 08.01.13 vhh	
REV.2	SKALA 1 : 100
REV.3	Tegningsnr. 501
	Prosj.nr. 310v


DATA DESIGN SYSTEM



Fasade mot øst.



Fasade mot nord.

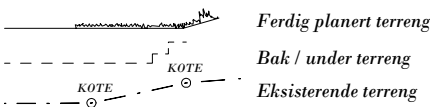

UTFORMING AV TILTAK BEKREFTES FOREVIST:				
Nabo.nr.	G.nr.	Br.nr.	Dato	Sign.
Nabo.nr.	G.nr.	Br.nr.	Dato	Sign.
Nabo.nr.	G.nr.	Br.nr.	Dato	Sign.
Nabo.nr.	G.nr.	Br.nr.	Dato	Sign.

		Tiltakshaver: Ole Jakop Jødahl	
		Forhandler: Gusterud Bygg AS	
Hustype: Mohns Topp		Fasade 3 og 4	
Byggeplassens adresse:		ARKIV NR.:	
Haldensvegen 82, 1920 Sørumsand			
G.nr. 40	Br.nr. 1	Er tegning klarert for bestilling, kontrakt og søkning ?	Ja
VESTLANDSHUSGRUPPENS ARKITEKTKONTOR - 6018 ÅLESUND - TLF. 70 17 89 00		TRYGGE HJEM	
TEGNINGEN MÅ HVERKEN HELT ELLER DELVIS KOPIERES ELLER BENYTTES VED TILTAK SOM VESTLANDSHUS IKKE MEDVIRKER I.		SKALA 1 : 100	
		Tegningsnr. 502	
		Prosj.nr. 310v	
		DATA DESIGN SYSTEM	



HOVEDETASJE: 184,3 m² BRA

Arealberegninger i hht. NS 3940	Bruksareal BRA i m²			P-ROM Primære rom
	Pr etasje	Åpent over- byggd areal og carport	Sum BRA	
H. etg. plan	184.3	15.3	199.6	180.6
2. etg. plan	90.6	0.0	90.6	57.1
SUM :	274.9	15.3	290.2	237.7
BYA :	212.0	0.0	212.0	
Grunnflate/ totavtrykk :	198.5			

Sportsbod i frittstående bygg/garasje.
SKAL være tilgjengelig og ha trinnfri adkomst.
SKAL bygges samtidig som hus.


For og tilfredstille energiforeskriftene må huset levere med
varmepumpe eller lignende ikke-fossil varmekilde

Kanaler fra ventilasjonsanlegg, vil i noen
tilfeller medføre ekstra veggtykkelser
eller "kassing", som får mindre konse-
kvenser for romløsninger
Dette kan eventuelt justeres noe før
igangsetting av bygget.

NB! Ved innhenting av pristilbud av
ytterdører og vindu, må forutsetningen
i varmetapsberegningen legges til
grunn. Her blir det forutsatt en maksimal,
gjennomsnittlig U-verdi til ytterdører
og vindu for bygget.
Høy prosentandel over 20% vindu og dører,
har konsekvenser for byggets isolering.

% vindu- og dørareal er beregnet til: 17%
Gjennomsnittlig U-verdi er her: 1,2



VESTLANDS HUS		Tiltakshaver: Ole Jakob Jødahl	
		Forhandler: Gusterud Bygg AS	
Hustype: Mohns Topp		Plan	DATO 01.08.11
Byggeplassens adresse:		ARKIV NR.:	REV.1 08.01.13 vhh
Haldensvegen 82, 1920 Sørumsand			REV.2
G.nr. 40 Br.nr. 1		Er tegning klarert for bestilling, kontrakt og søkning ?	REV.3
		Ja	TRYGGE HJEM
			SKALA 1 : 100
			Tegningsnr. 503
			Prosj.nr. 310v
VESTLANDSHUSGRUPPENS ARKITEKTKONTOR - 6018 ÅLESUND - TLF. 70 17 89 00			
TEGNINGEN MÅ HVERKEN HELT ELLER DELVIS KOPIERES ELLER BENYTTES VED TILTAK SOM VESTLANDSHUS IKKE MEDVIRKER I.			

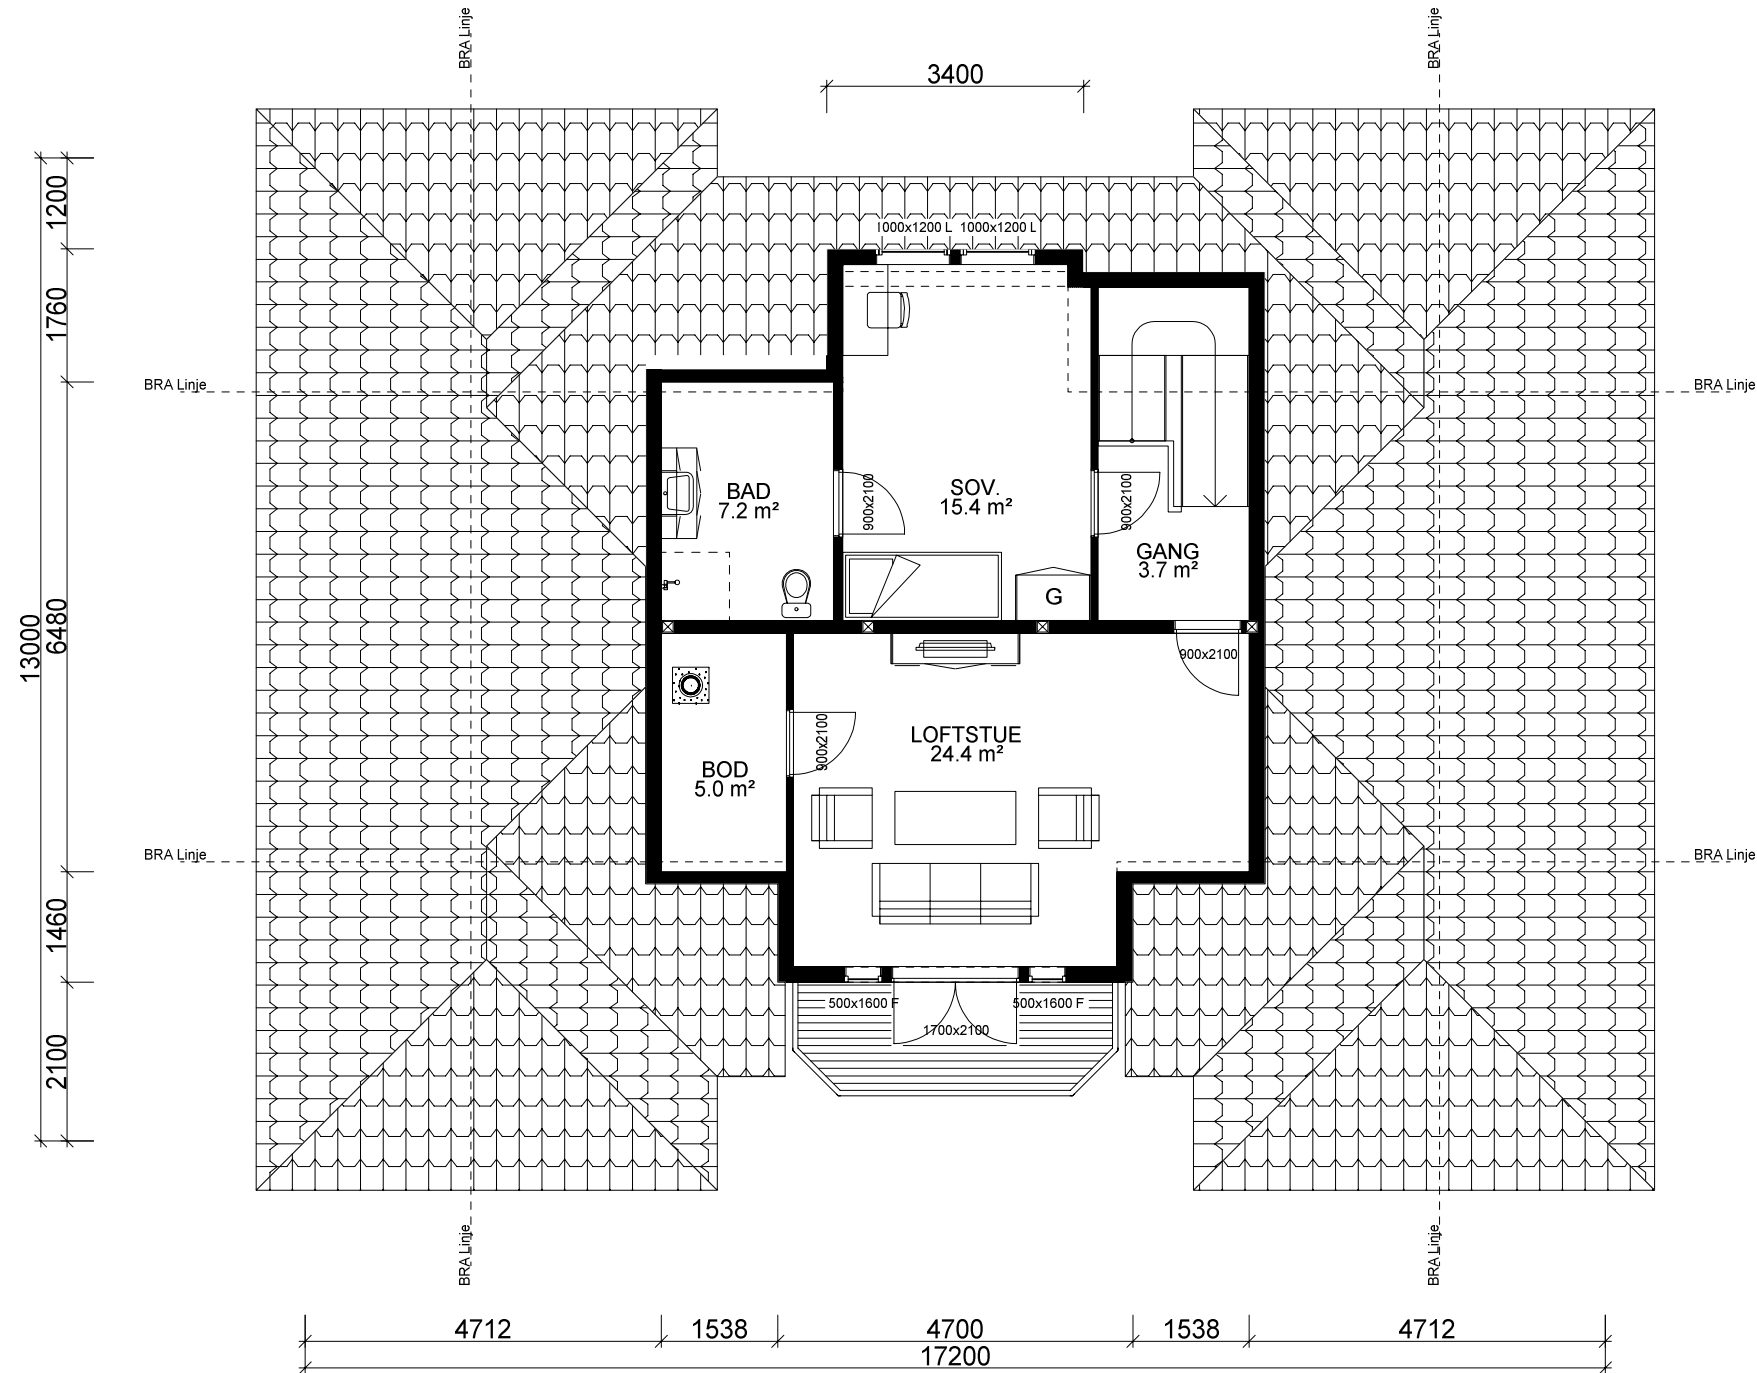

ETASJEPLAN LOFT: 90,6 m² BRA.

OPPVARMET BOLIGAREAL: 63,4 m²

		Tiltakshaver: Ole Jakop Jødahl	
Hustype: Mohns Topp		Forhandler: Gusterud Bygg AS	
Byggeplassens adresse:		ARKIV NR.:	
Haldensvegen 82, 1920 Sørumsand		DATO 01.08.11	
G.nr. 40		Br.nr. 1	
Er tegning klarert for bestilling, kontrakt og søkning ?		Ja	
VESTLANDSHUSGRUPPENS ARKITEKTKONTOR - 6018 ÅLESUND - TLF. 70 17 89 00		TRYGGE HJEM	
TEGNINGEN MÅ HVERKEN HELT ELLER DELVIS KOPIERES ELLER BENYTTES VED TILTAK SOM VESTLANDSHUS IKKE MEDVIRKER I.		SKALA 1 : 100	
		Tegningsnr. 504	
		Prosj.nr. 310v	

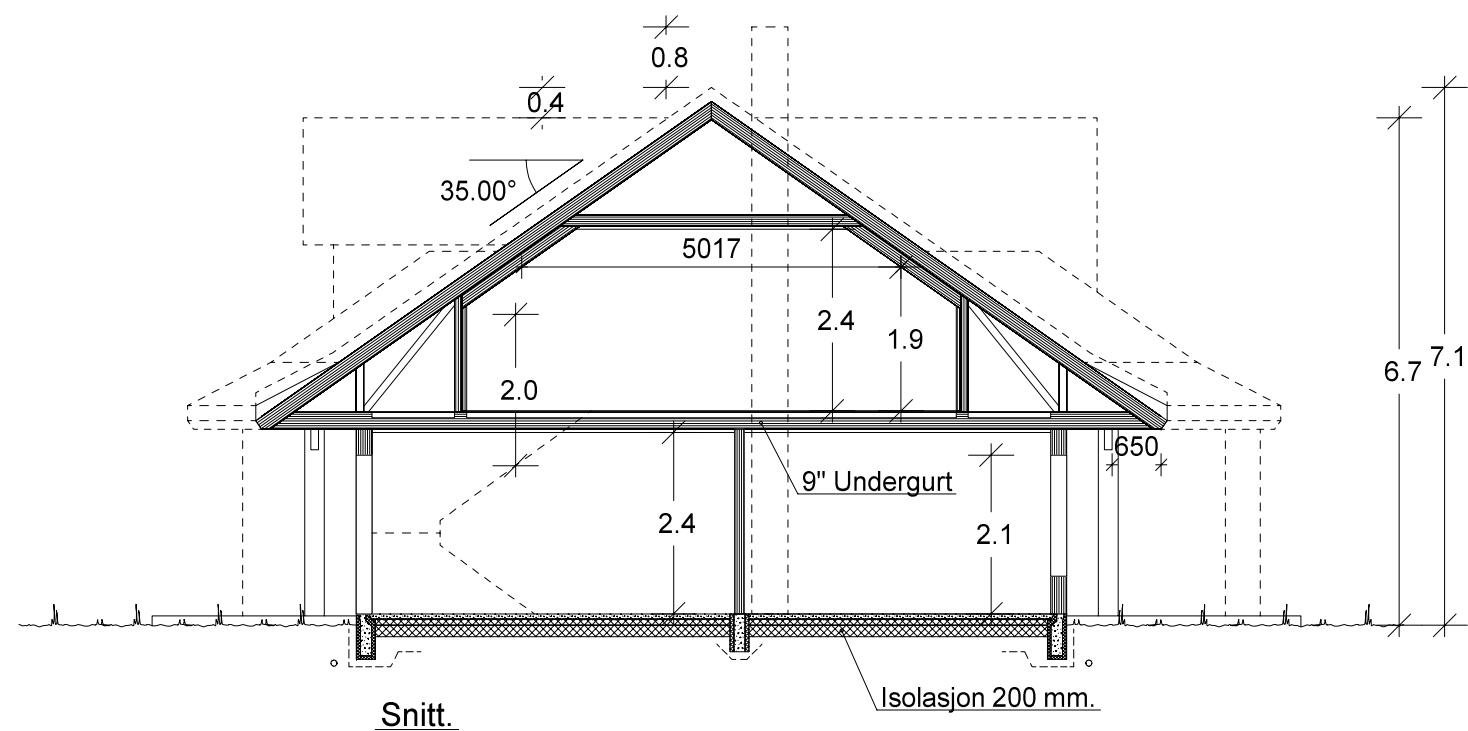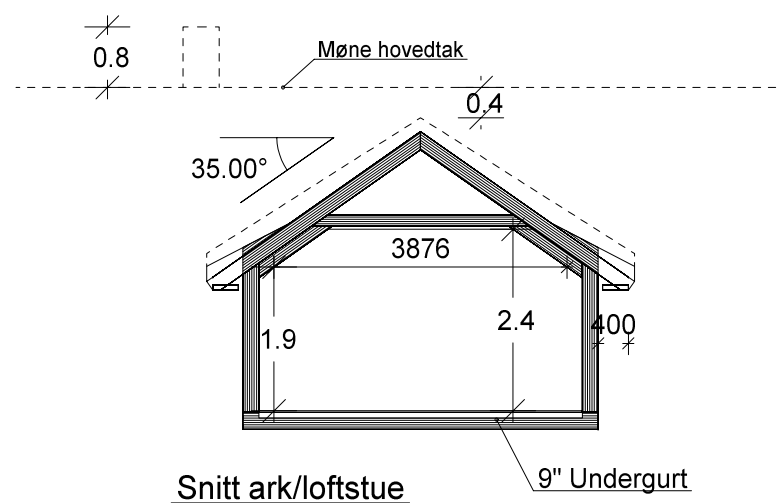

VESTLANDS HUS		Tiltakshaver: Ole Jakop Jødahl	
		Forhandler: Gusterud Bygg AS	
Hustype: Mohns Topp		Snitt	DATO 01.08.11
Byggeplassens adresse:		ARKIV NR.:	REV.1 08.01.13 vhh
Haldensvegen 82, 1920 Sørumsand			REV.2
			REV.3
G.nr. 40	Br.nr. 1	Er tegning klarert for bestilling, kontrakt og søkning ?	Ja
VESTLANDSHUSGRUPPENS ARKITEKTKONTOR - 6018 ÅLESUND - TLF. 70 17 89 00		TRYGGE HJEM	
TEGNINGEN MÅ HVERKEN HELT ELLER DELVIS KOPIERES ELLER BENYTTES VED TILTAK SOM VESTLANDSHUS IKKE MEDVIRKER I.		SKALA 1 : 100	
		Tegningsnr. 505	
		Prosj.nr. 310v	