




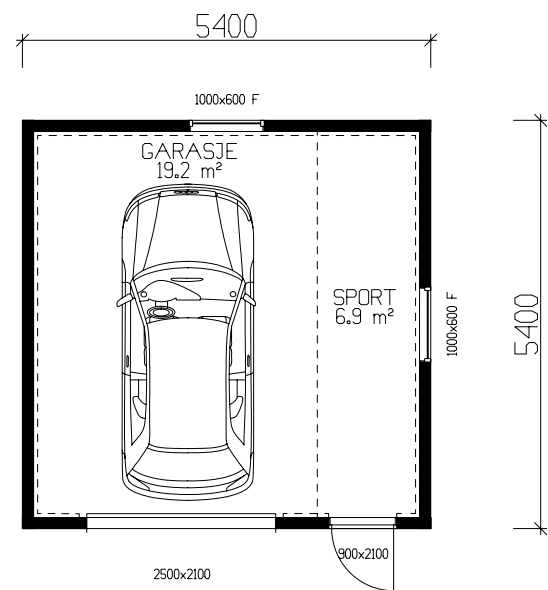


HOVEDPLAN 26,1m² BRA

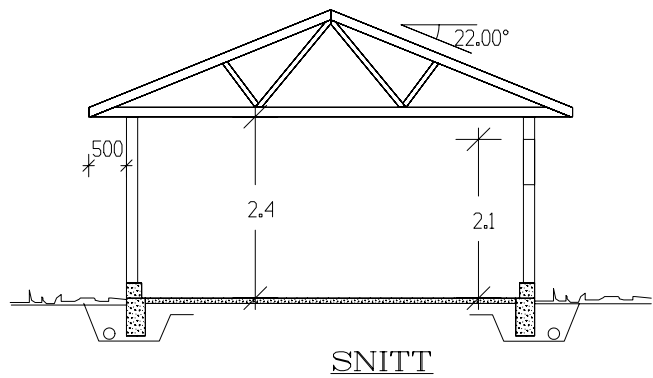


SNITT

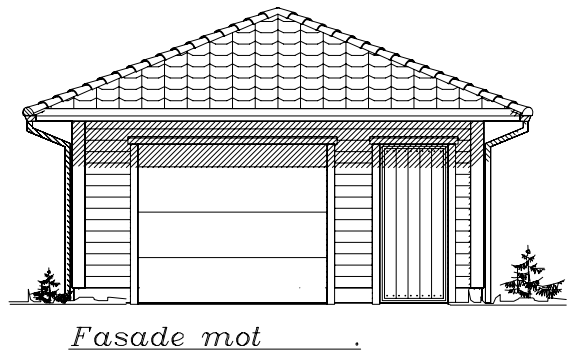


Fasade mot

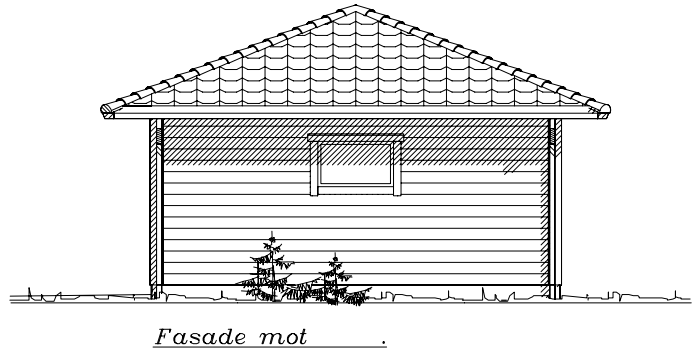

Fasade mot

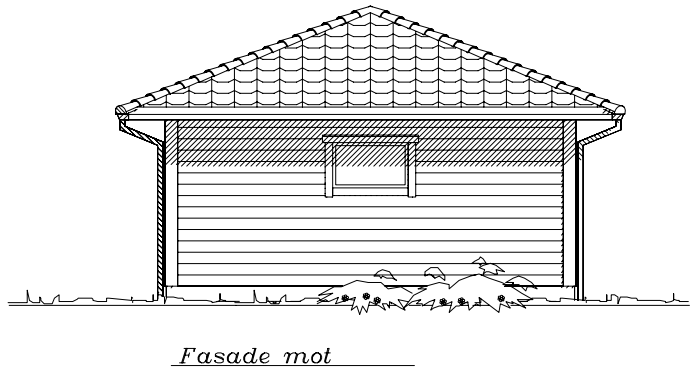

Fasade mot

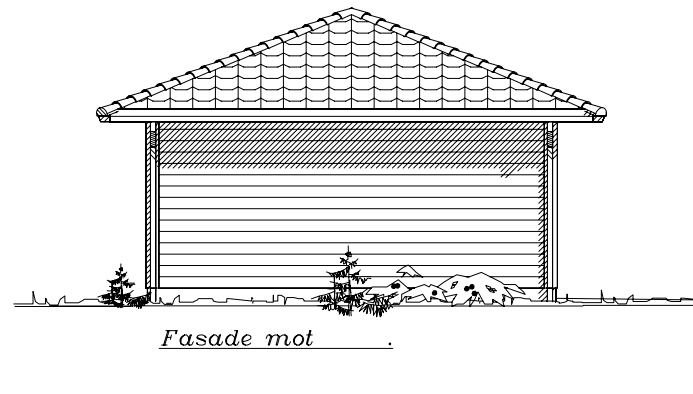

Fasade mot

Bruttoareal H-plan 29,4 m²		
Bruksareal BRA 1 m²		
Arealberegninger i hht. NS 3940	Pr etasje	Sum BRA
1. etg. plan	26.1	26.1
SUM :	26.1	26.1
BYA :	29.2	29.2
Grunnflate/ fotavtrykk :	29.2	

Krav til plassering av garasje på tomt

Garasje med summen av bruttoareal til alle plan < 50 m2:

- Avstand til nabogrense min. 1 m.
- Ingen krav mot egen bolig.

Garasje med summen av bruttoareal til alle plan > 50 m2:

- 4 m avstand til nabogrense.
- Eller < 4 m til grense og med brannskille EI30 mot nabo.
- Ingen krav mot egen bolig.

Når biloppstillingsrommet > 50 m2:

- Krav om 4 m til nabogrense og 8 m til egen bolig.
- Eller kortere avstand og skilt med bygningsdeler i EI 60.

VESTLANDS HUS		Tiltakshaver:	
Garasjetype: Ona T2		Plan/Fas./snitt	
Byggeplassens adresse:		ARKIV NR.	DATO 17.01.11
G.nr. B.nr.		Er tegning klarert for bestilling, kontrakt og søkning ?	TRYGGE HJEM
VESTLANDSHUSGRUPPENS ARKITEKTKONTOR – 6018 ÅLESUND – TLF. 70 17 89 00		TEGNINGEN MÅ HVERKEN HELT ELLER DELVIS KOPIERES ELLER BENYTTES VED TILTAK SOM VESTLANDSHUS IKKE MEDVIRKER I.	SKALA 1 : 100
			Tegningsnr. 501
			Prosj.nr. 251b