



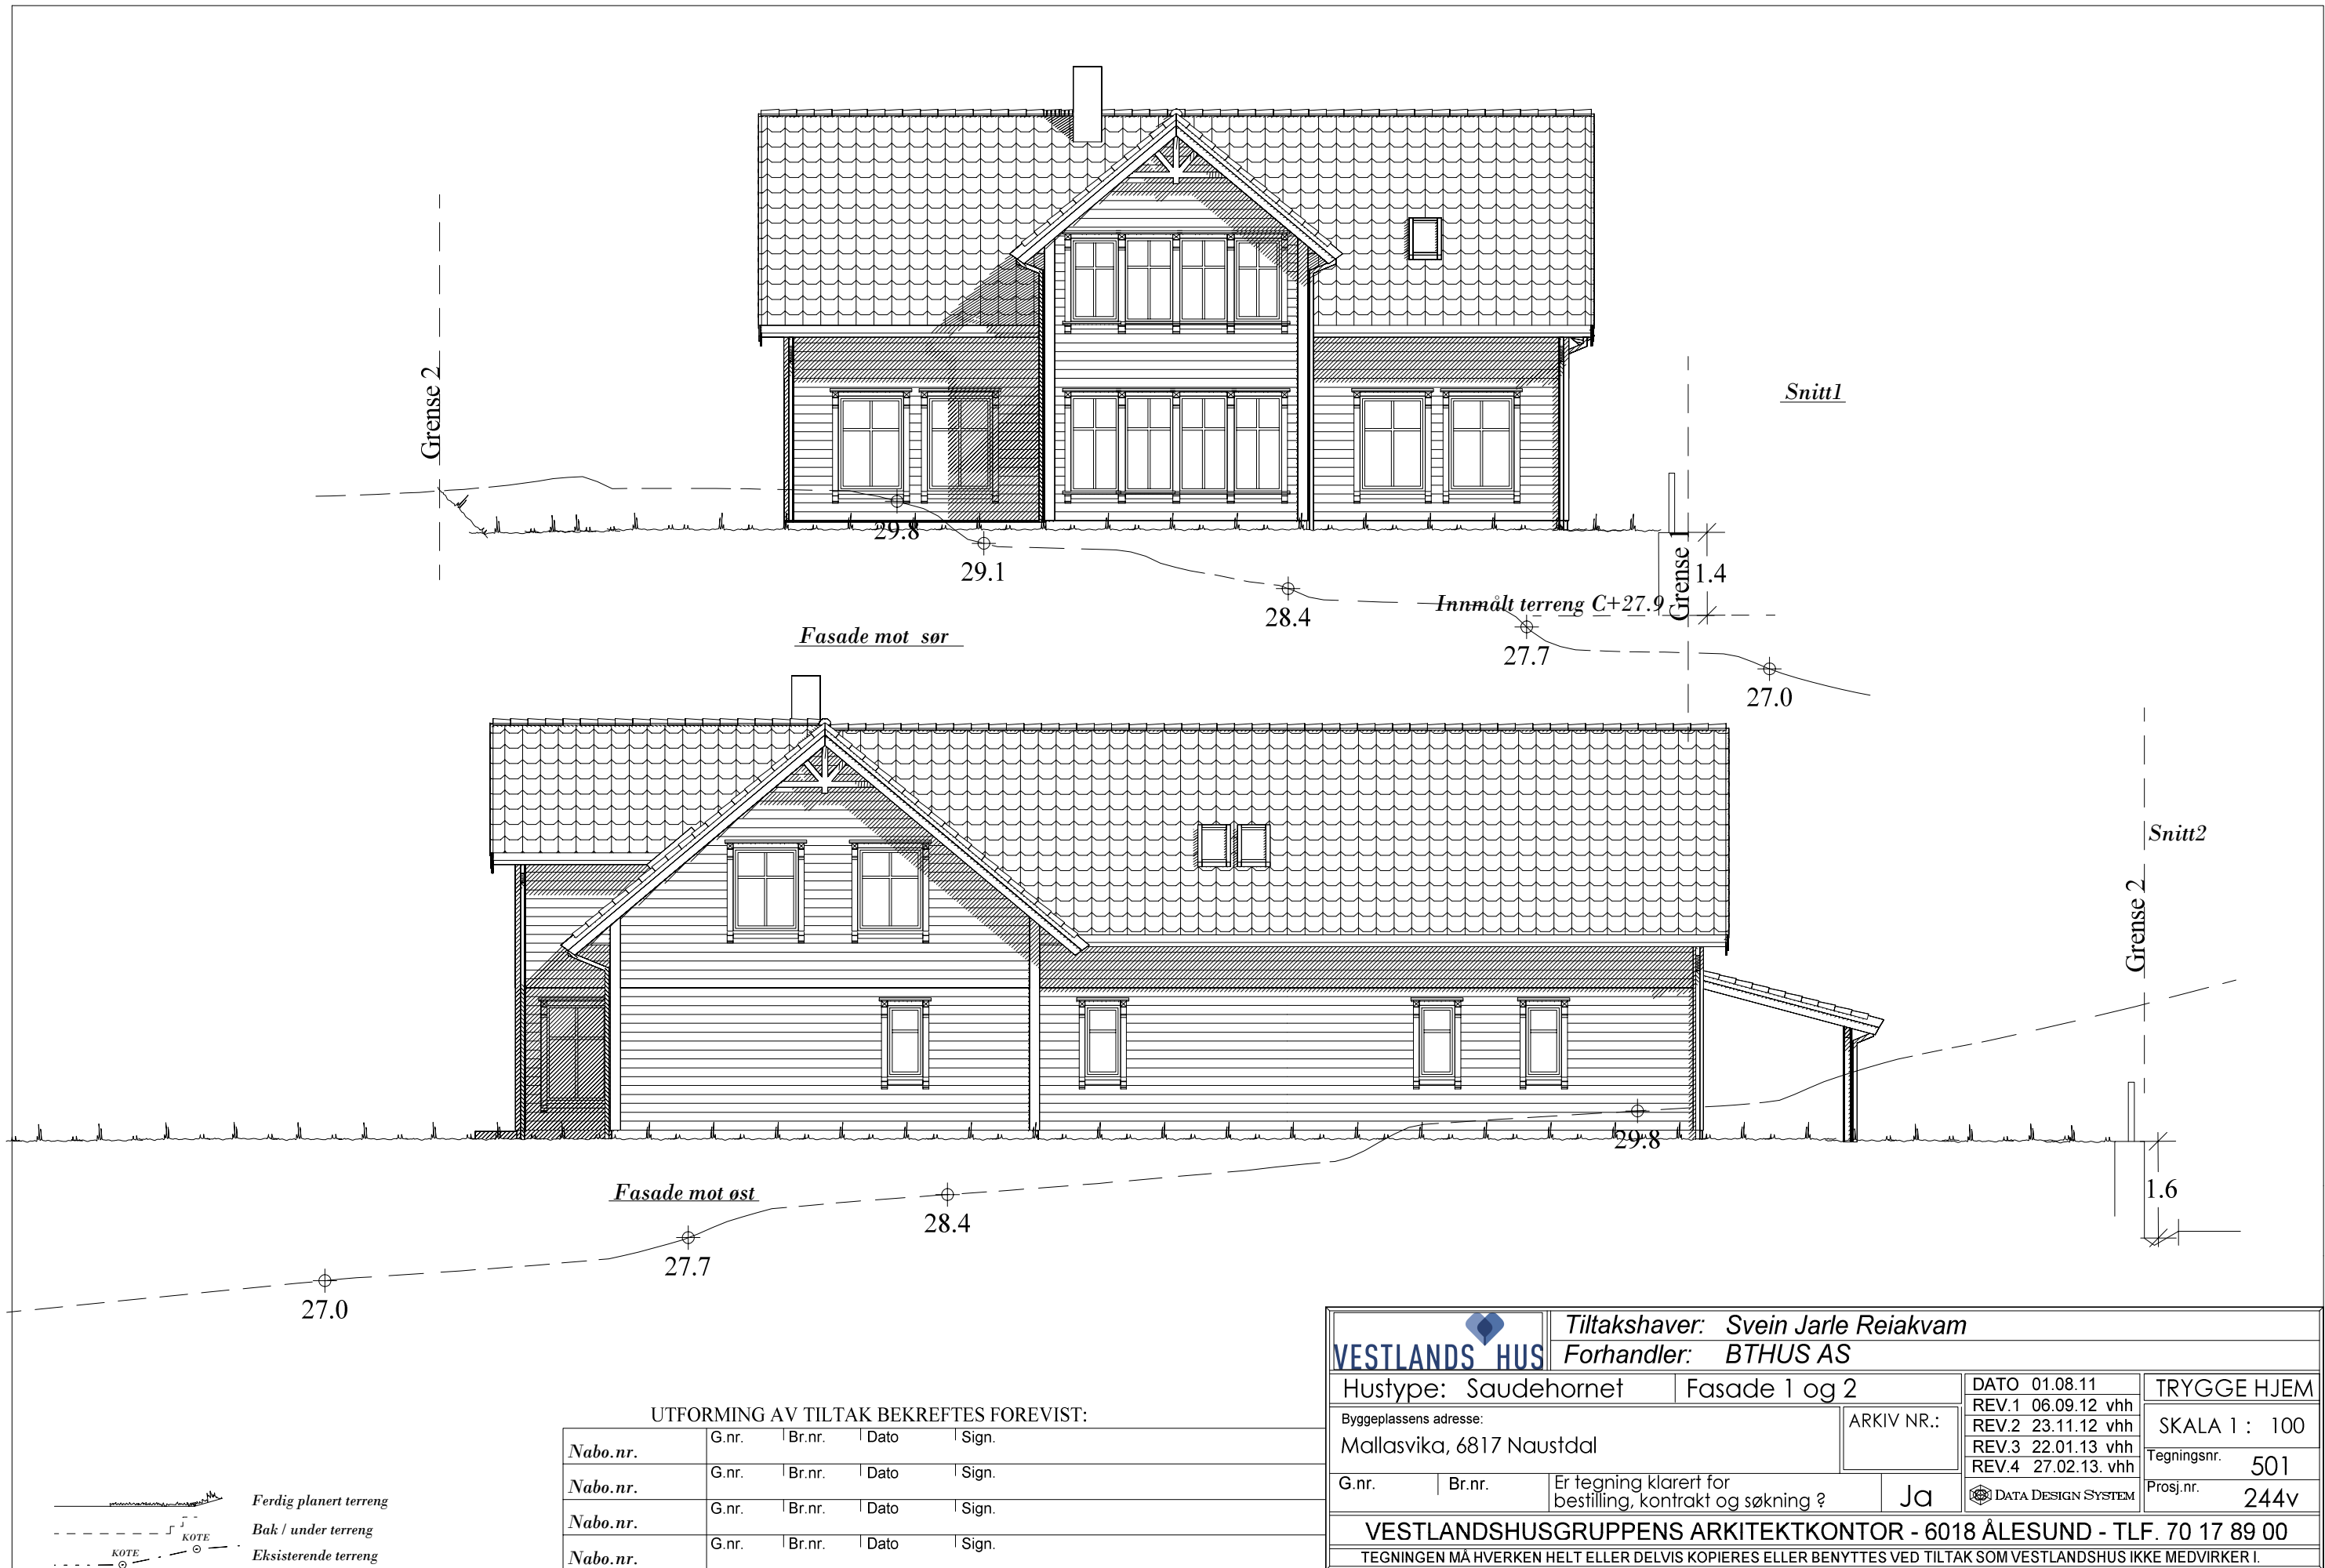

UTFORMING AV TILTAK BEKREFTES FOREVIST:				
Nabo.nr.	G.nr.	Br.nr.	Dato	Sign.
Nabo.nr.	G.nr.	Br.nr.	Dato	Sign.
Nabo.nr.	G.nr.	Br.nr.	Dato	Sign.
Nabo.nr.	G.nr.	Br.nr.	Dato	Sign.

 VESTLANDS HUS		Tiltakshaver: Svein Jarle Reiakvam			
		Forhandler: BTHUS AS			
Hustype: Saudehornet		Fasade 1 og 2		DATO 01.08.11	TRYGGE HJEM
Byggeplassens adresse: Mallasvika, 6817 Naustdal		ARKIV NR.:		REV.1 06.09.12 vhh	
				REV.2 23.11.12 vhh	
				REV.3 22.01.13 vhh	
				REV.4 27.02.13. vhh	
G.nr.	Br.nr.	Er tegning klarert for bestilling, kontrakt og søkning ?		Ja	Tegningsnr. 501
				 DATA DESIGN SYSTEM	Prosj.nr. 244v
VESTLANDSHUSGRUPPENS ARKITEKTKONTOR - 6018 ÅLESUND - TLF. 70 17 89 00					
TEGNINGEN MÅ HVERKEN HELT ELLER DELVIS KOPIERES ELLER BENYTTES VED TILTAK SOM VESTLANDSHUS IKKE MEDVIRKER I.					

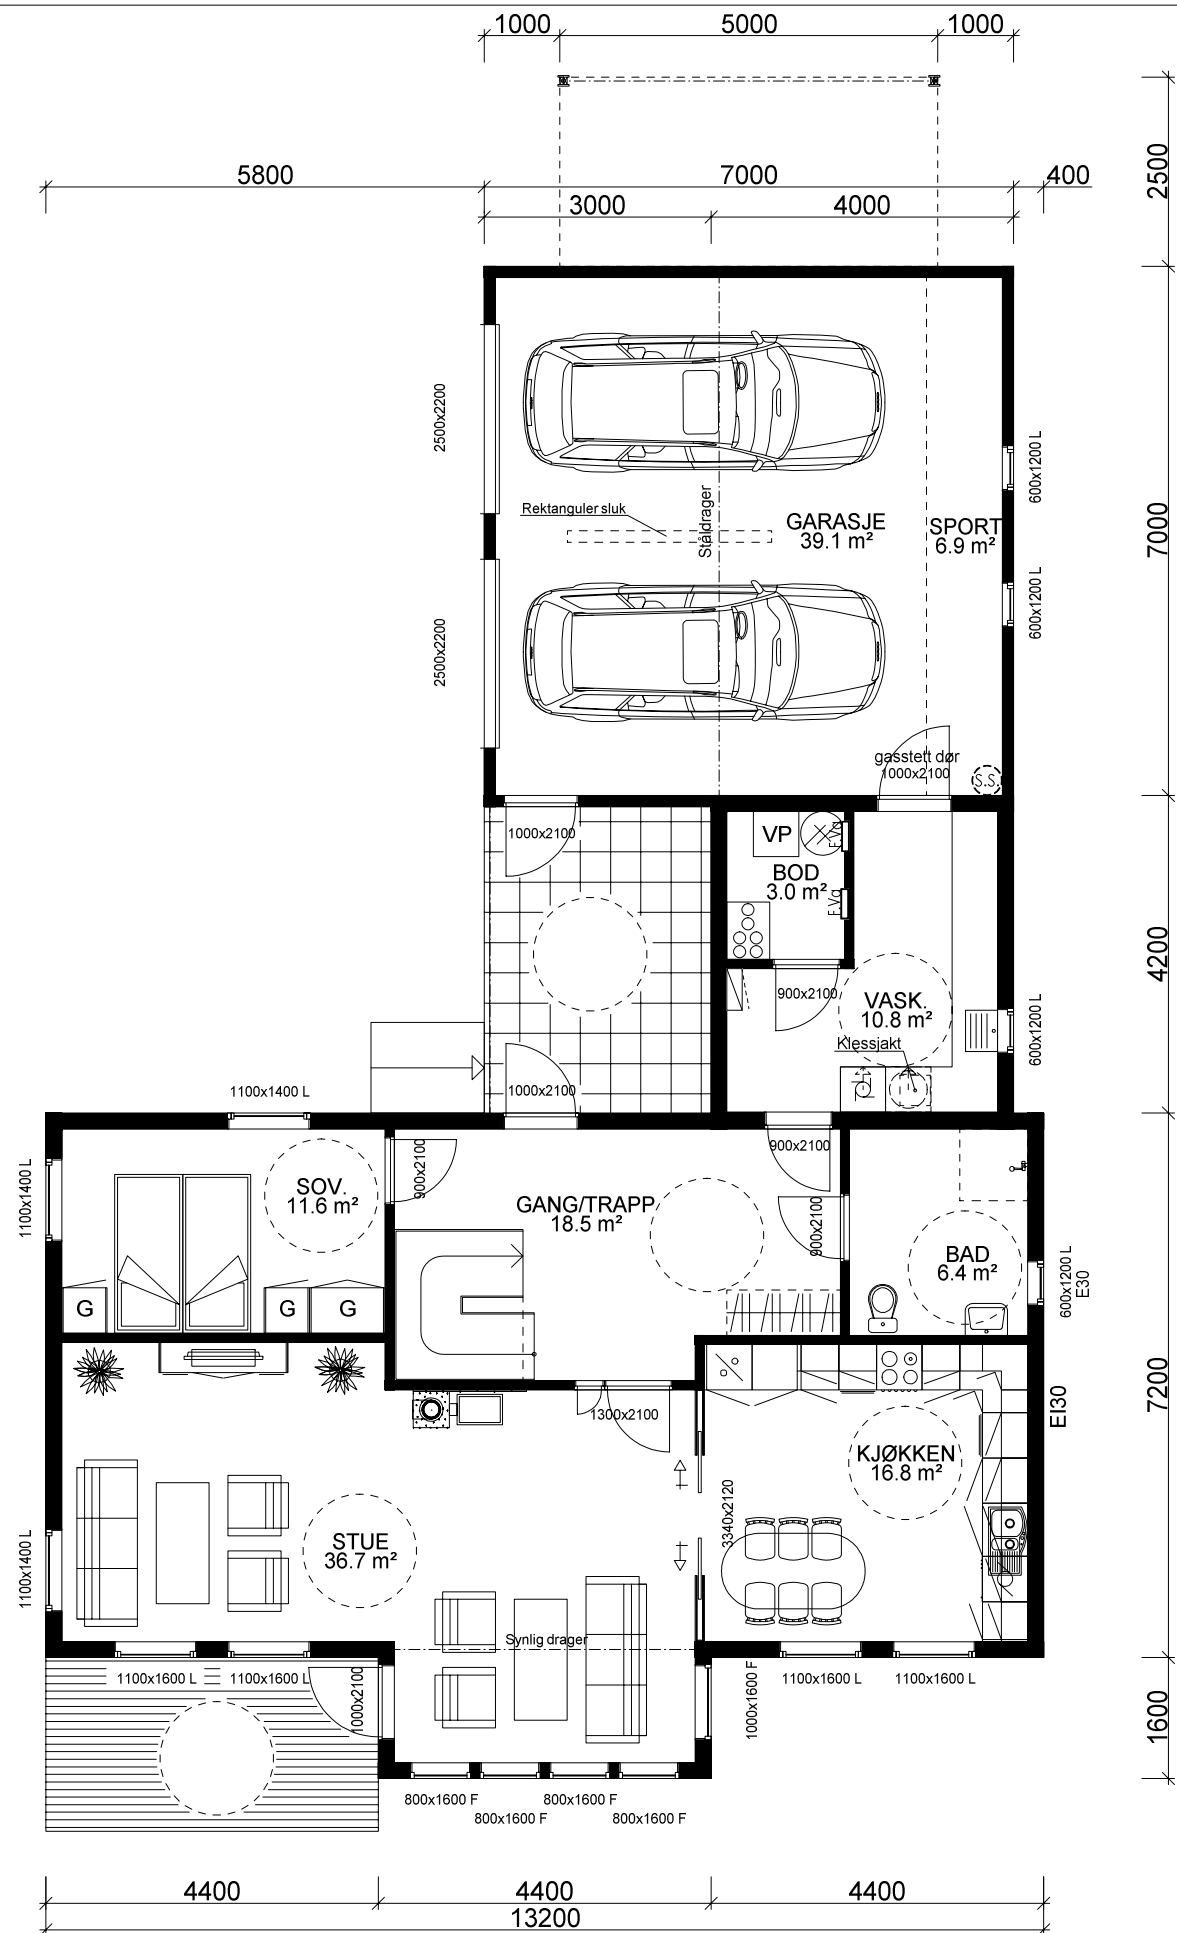

HOVEDETASJE: 108,1 m² + GARASJE 39,1 m² + SPORT 6,9 m² BRA

Ekstra ildsted erstattes av varmepumpe.

Yttervegg: 200 mm EXTREM 33
Vindu/dør: u = 1,0
Lekkasjetall ≤ 1,0


Arealberegninger i hht. NS 3940	Bruksareal BRA i m²			P-ROM Primære rom
	Pr etasje	Utvendig bod/garasje	Åpent over- bygg areal og carport	
H. etg. plan	108.1	46.0	18.7	172.8
2. etg. plan	141.6	0.0	0.0	141.6
SUM :	249.7	46.0	18.7	314.4
BYA :	193.0	0.0	0.0	193.0
Grunnflate/ fotavtrykk :	168.3			

Kanaler fra ventilasjonsanlegg, vil i noen tilfeller medføre ekstra veggtykkelser eller "kassing", som får mindre konsekvenser for romløsninger. Dette kan eventuelt justeres noe før igangsetting av bygget.



NB! Ved innhenting av pristilbud av ytterdører og vindu, må forutsetningen i varmetapsberegningen legges til grunn. Her blir det forutsatt en maksimal, gjennomsnittlig U-verdi til ytterdører og vindu for bygget. Høy prosentandel over 20% vindu og dører, har konsekvenser for byggets isolering.

% vindu- og dørareal er beregnet til: 16%
Gjennomsnittlig U-verdi er her: 1,0

 VESTLANDS HUS		Tiltakshaver: Svein Jarle Reiakvam			
		Forhandler: BTHUS AS			
Hustype: Saudehornet		Plan		DATO 01.08.11	TRYGGE HJEM
Byggeplassens adresse:		ARKIV NR.:		REV.1 06.09.12 vhh	
Mallasvika, 6817 Naustdal				REV.2 23.11.12 vhh	
				REV.3 22.01.13 vhh	Tegningsnr. 503
				REV.4 27.02.13. vhh	Prosj.nr. 244v
G.nr.	Br.nr.	Er tegning klarert for bestilling, kontrakt og søkning ?		Ja	 DATA DESIGN SYSTEM
VESTLANDSHUSGRUPPENS ARKITEKTKONTOR - 6018 ÅLESUND - TLF. 70 17 89 00					
TEGNINGEN MÅ HVERKEN HELT ELLER DELVIS KOPIERES ELLER BENYTTES VED TILTAK SOM VESTLANDSHUS IKKE MEDVIRKER I.					

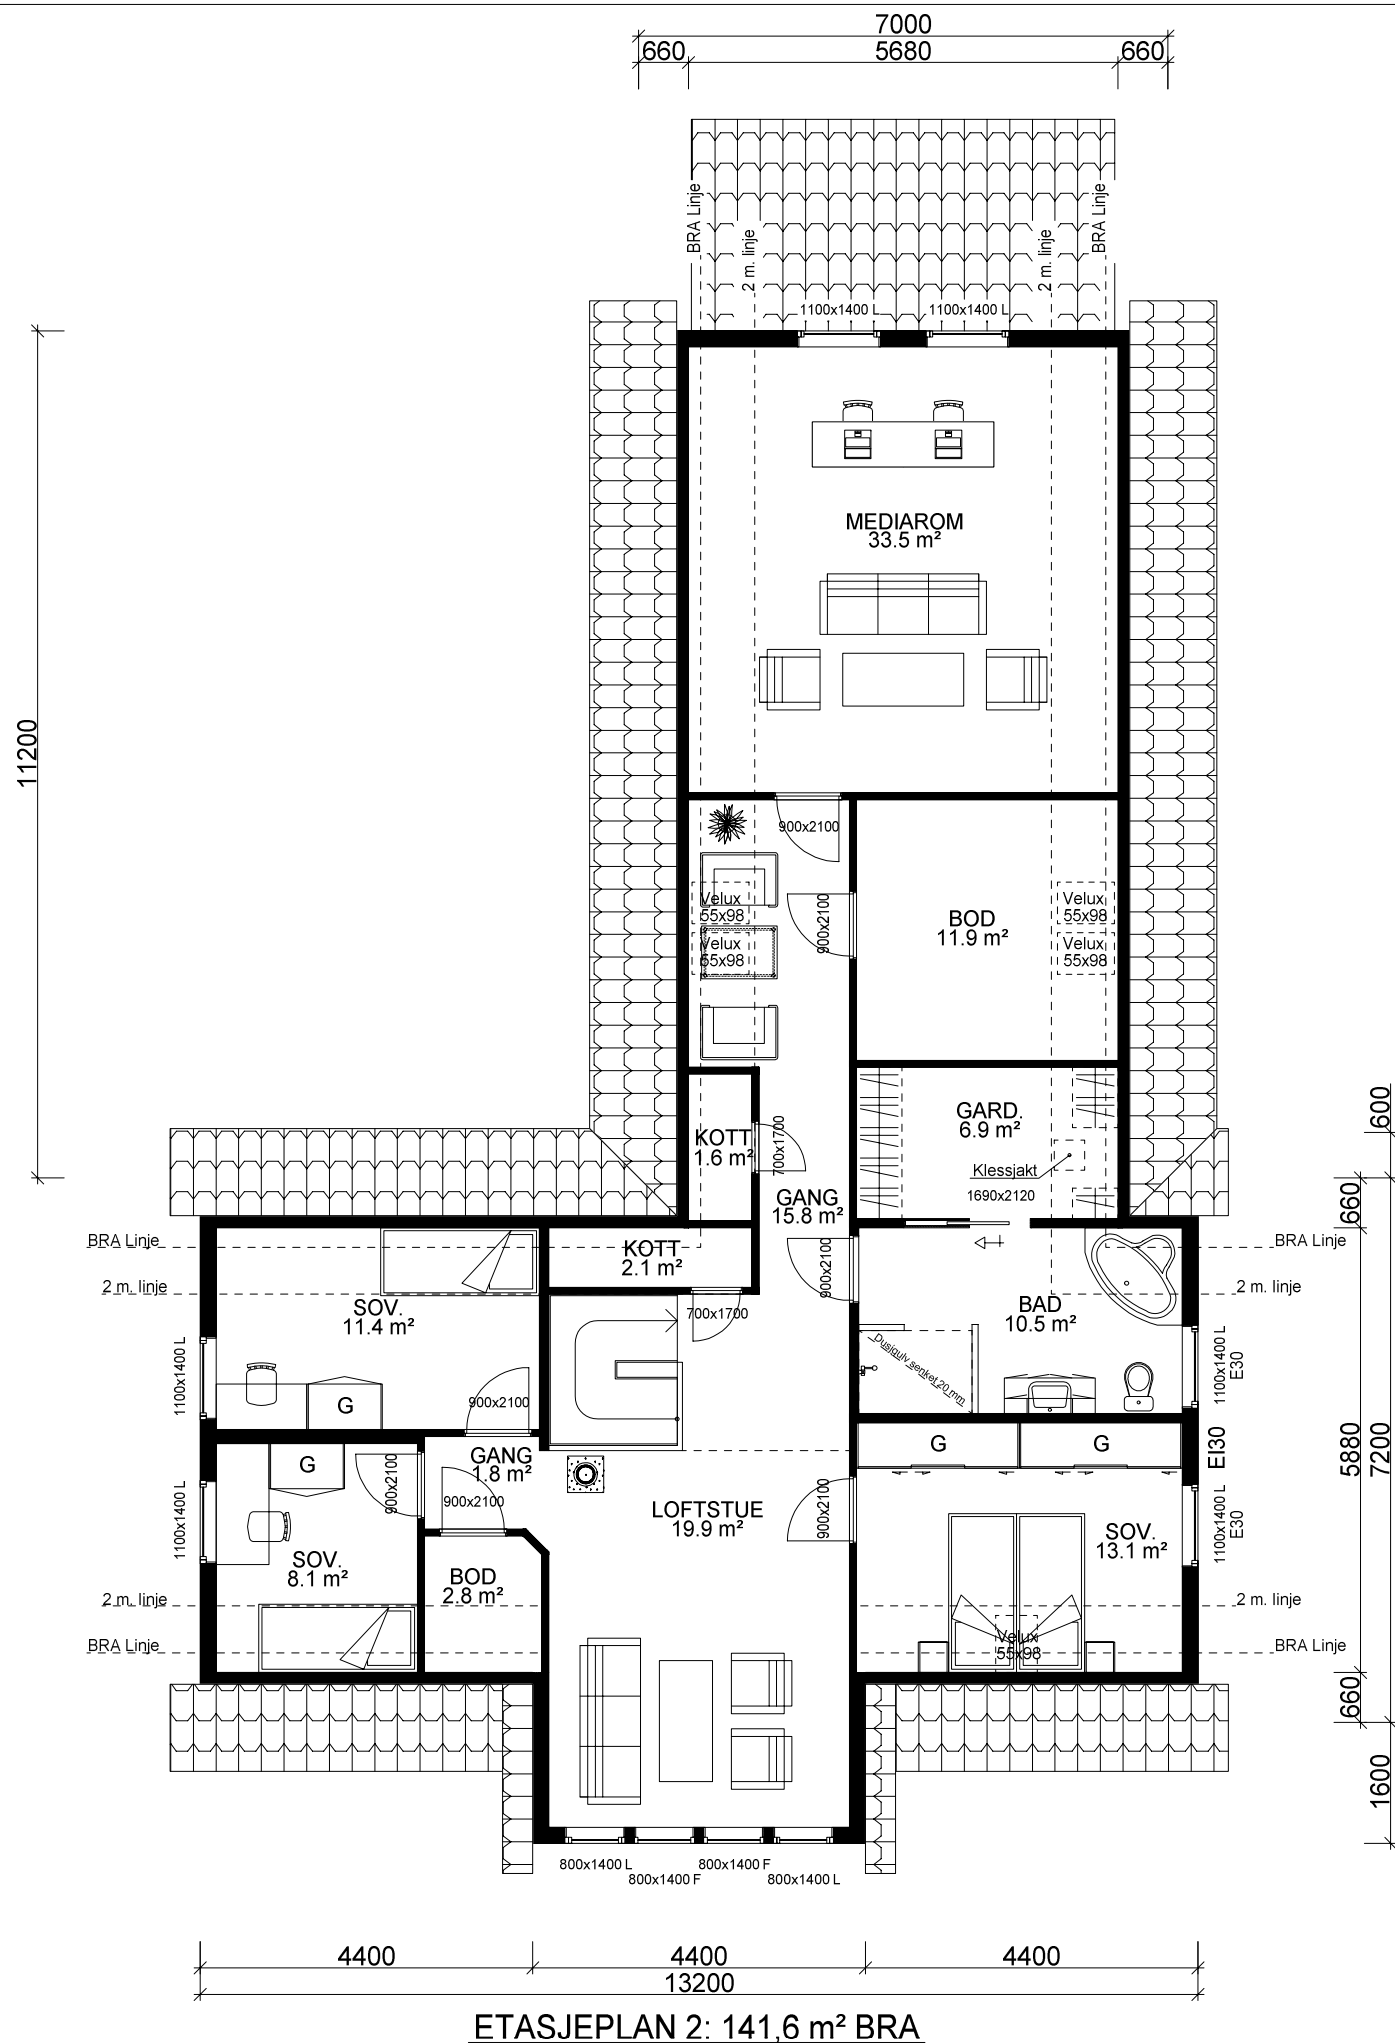

		Tiltakshaver: Svein Jarle Reiakvam	
VESTLANDS HUS		Forhandler: BTHUS AS	
Hustype: Saudehornet		Plan	
Byggeplassens adresse:		ARKIV NR.:	DATO 01.08.11
Mallasvika, 6817 Naustdal			TRYGGE HJEM
			SKALA 1 : 100
			Tegningsnr. 504
G.nr.	Br.nr.	Er tegning klarert for bestilling, kontrakt og søkning ?	Ja
		DATA DESIGN SYSTEM	
		Prosj.nr. 244v	
VESTLANDSHUSGRUPPENS ARKITEKTKONTOR - 6018 ÅLESUND - TLF. 70 17 89 00			
TEGNINGEN MÅ HVERKEN HELT ELLER DELVIS KOPIERES ELLER BENYTTES VED TILTAK SOM VESTLANDSHUS IKKE MEDVIRKER I.			

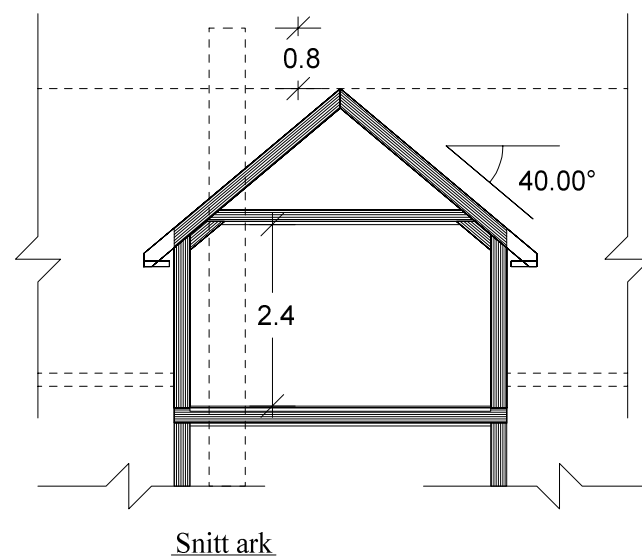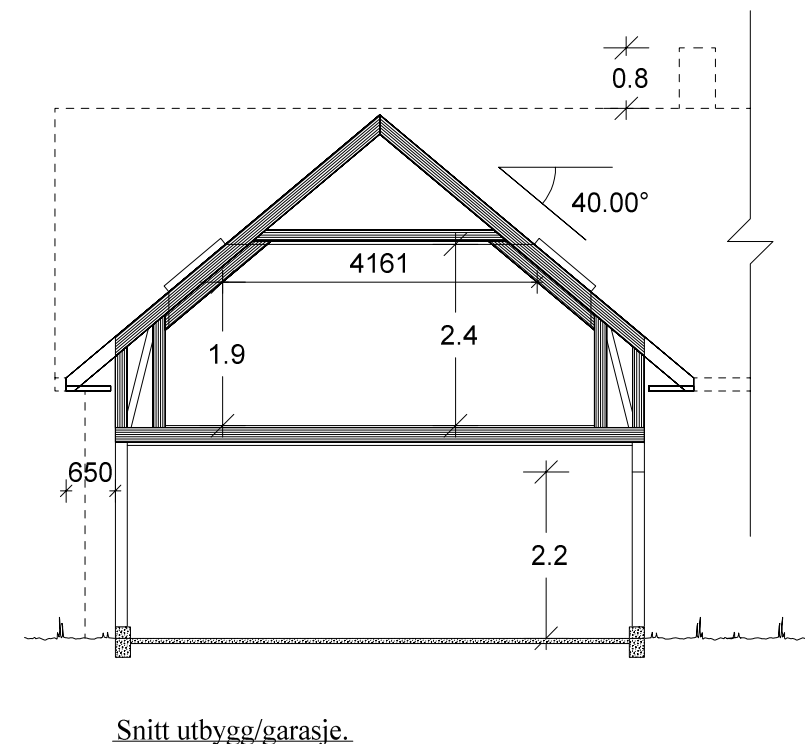

 VESTLANDSHUS		Tiltakshaver: Svein Jarle Reiakvam			
		Forhandler: BTHUS AS			
Hustype: Saudehornet		Snitt		DATO 01.08.11	TRYGGE HJEM
Byggeplassens adresse:		ARKIV NR.:		REV.1 06.09.12 vhh	
Mallasvika, 6817 Naustdal				REV.2 23.11.12 vhh	SKALA 1 : 100
				REV.3 22.01.13 vhh	Tegningsnr. 505
G.nr.	Br.nr.	Er tegning klarert for bestilling, kontrakt og søkning ?	Ja	REV.4 27.02.13. vhh	Prosj.nr. 244v
				 DATA DESIGN SYSTEM	
VESTLANDSHUSGRUPPENS ARKITEKTKONTOR - 6018 ÅLESUND - TLF. 70 17 89 00					
TEGNINGEN MÅ HVERKEN HELT ELLER DELVIS KOPIERES ELLER BENYTTES VED TILTAK SOM VESTLANDSHUS IKKE MEDVIRKER I.					