




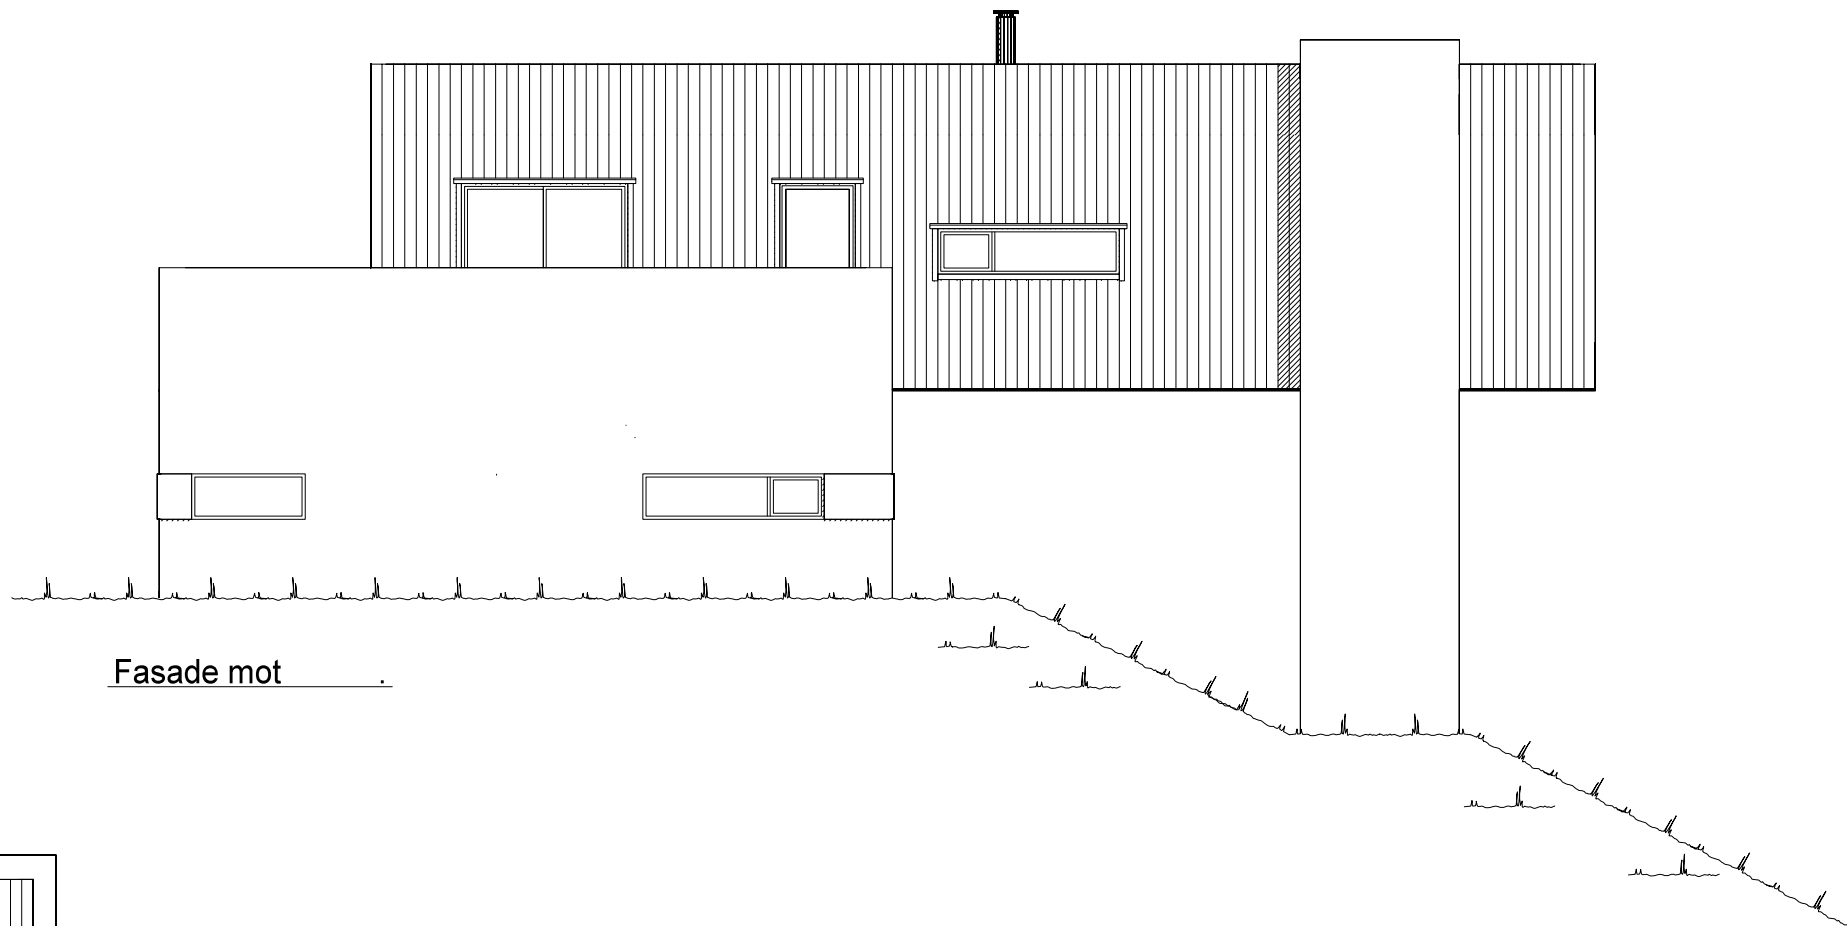

Fasade mot _____.

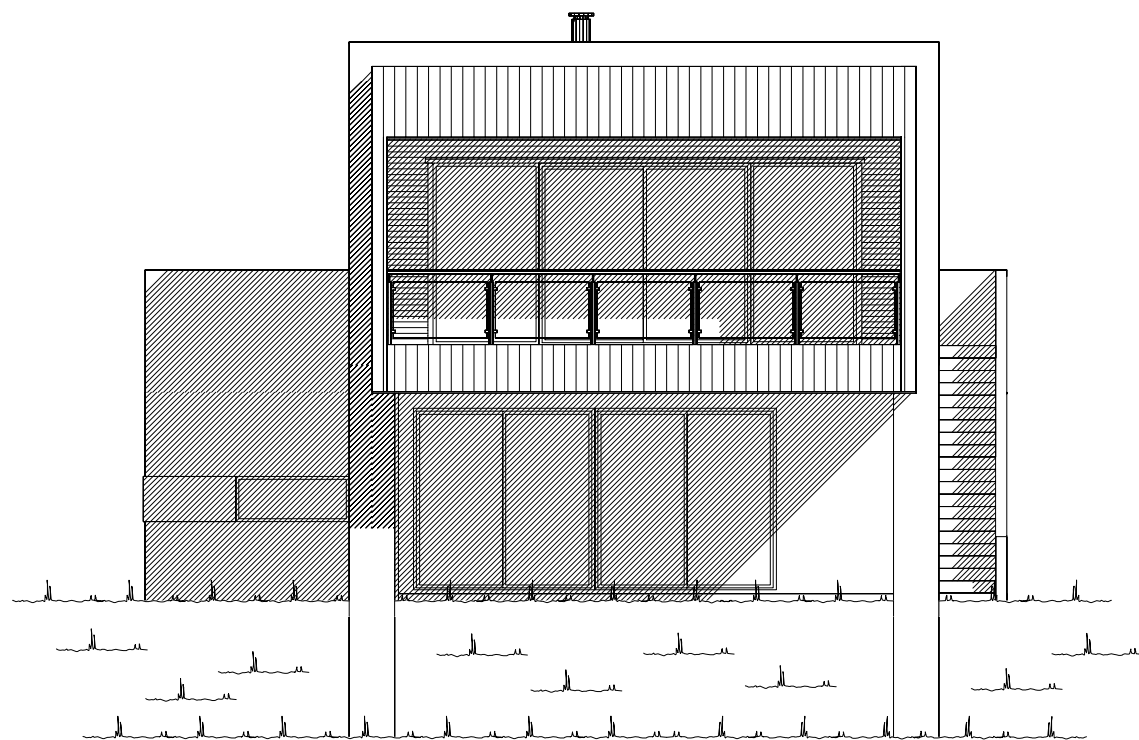

Fasade mot _____.


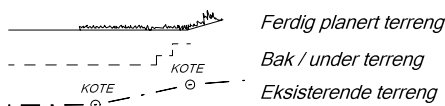


UTFORMING AV TILTAK BEKREFTES FOREVIST:

Nabo.nr.	G.nr.	Br.nr.	Dato	Sign.
Nabo.nr.	G.nr.	Br.nr.	Dato	Sign.
Nabo.nr.	G.nr.	Br.nr.	Dato	Sign.
Nabo.nr.	G.nr.	Br.nr.	Dato	Sign.

		Tiltakshaver: Forhandler:	
Hustype: Erebos Fasade 1 og 2		DATO 13.08.15 vhh	
Byggeplassens adresse:		ARKIV NR.:	
G.nr.	Br.nr.	Er tegning klarert for bestilling, kontrakt og søkning ?	Nei
VESTLANDSHUSGRUPPENS ARKITEKTKONTOR - 6018 ÅLESUND - TLF. 70 17 89 00			
TEGNINGEN MÅ HVERKEN HELT ELLER DELVIS KOPIERES ELLER BENYTTES VED TILTAK SOM VESTLANDSHUS IKKE MEDVIRKER I.			


REV.1	TRYGGE HJEM
REV.2	SKALA 1 : 100
REV.3	Tegningsnr. 501
DATA DESIGN SYSTEM	
Prosj.nr. 004x	

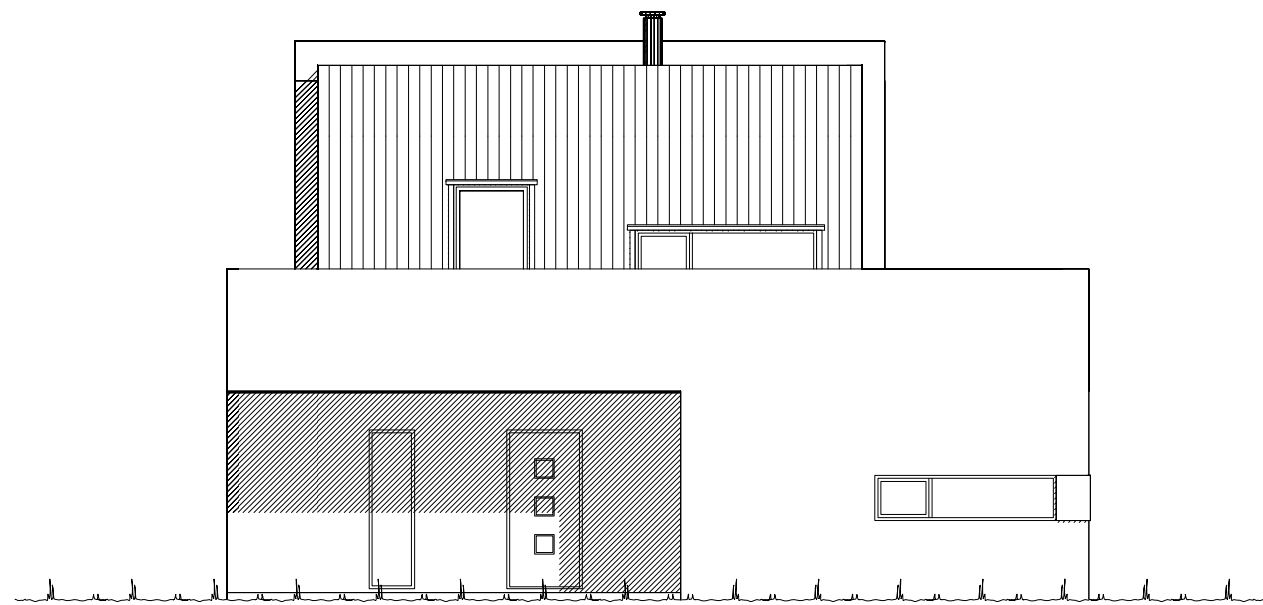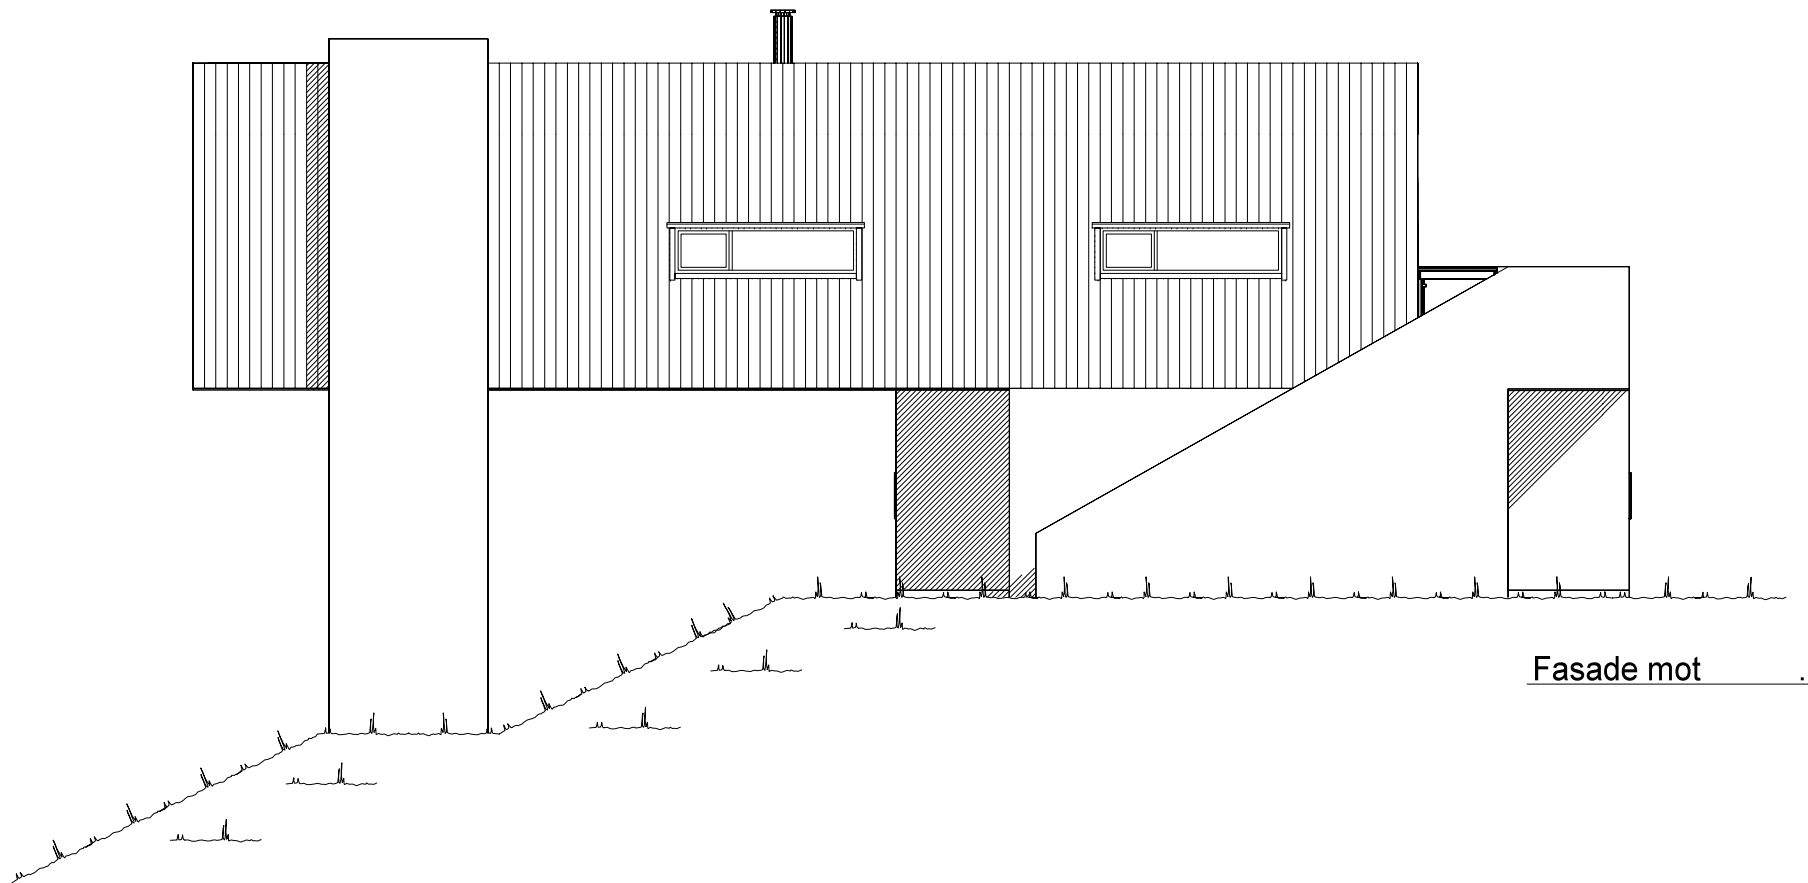

Fasade mot _____.


UTFORMING AV TILTAK BEKREFTES FOREVIST:

<i>Nabo.nr.</i>	G.nr.	Br.nr.	Dato	Sign.
<i>Nabo.nr.</i>	G.nr.	Br.nr.	Dato	Sign.
<i>Nabo.nr.</i>	G.nr.	Br.nr.	Dato	Sign.
<i>Nabo.nr.</i>	G.nr.	Br.nr.	Dato	Sign.

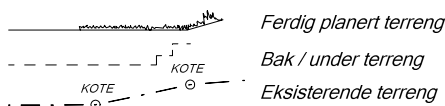

VESTLANDS HUS		Tiltakshaver: Forhandler:	
Hustype: Erebos Fasade 3 og 4		DATO 13.08.15 vhh	TRYGGE HJEM
Byggeplassens adresse:		ARKIV NR.:	REV.1
			REV.2
			REV.3
G.nr.	Br.nr.	Er tegning klarert for bestilling, kontrakt og søkning ?	Nei
VESTLANDSHUSGRUPPENS ARKITEKTKONTOR - 6018 ÅLESUND - TLF. 70 17 89 00			
TEGNINGEN MÅ HVERKEN HELT ELLER DELVIS KOPIERES ELLER BENYTTES VED TILTAK SOM VESTLANDSHUS IKKE MEDVIRKER I.			

Tegningsnr.	502
Prosj.nr.	004x

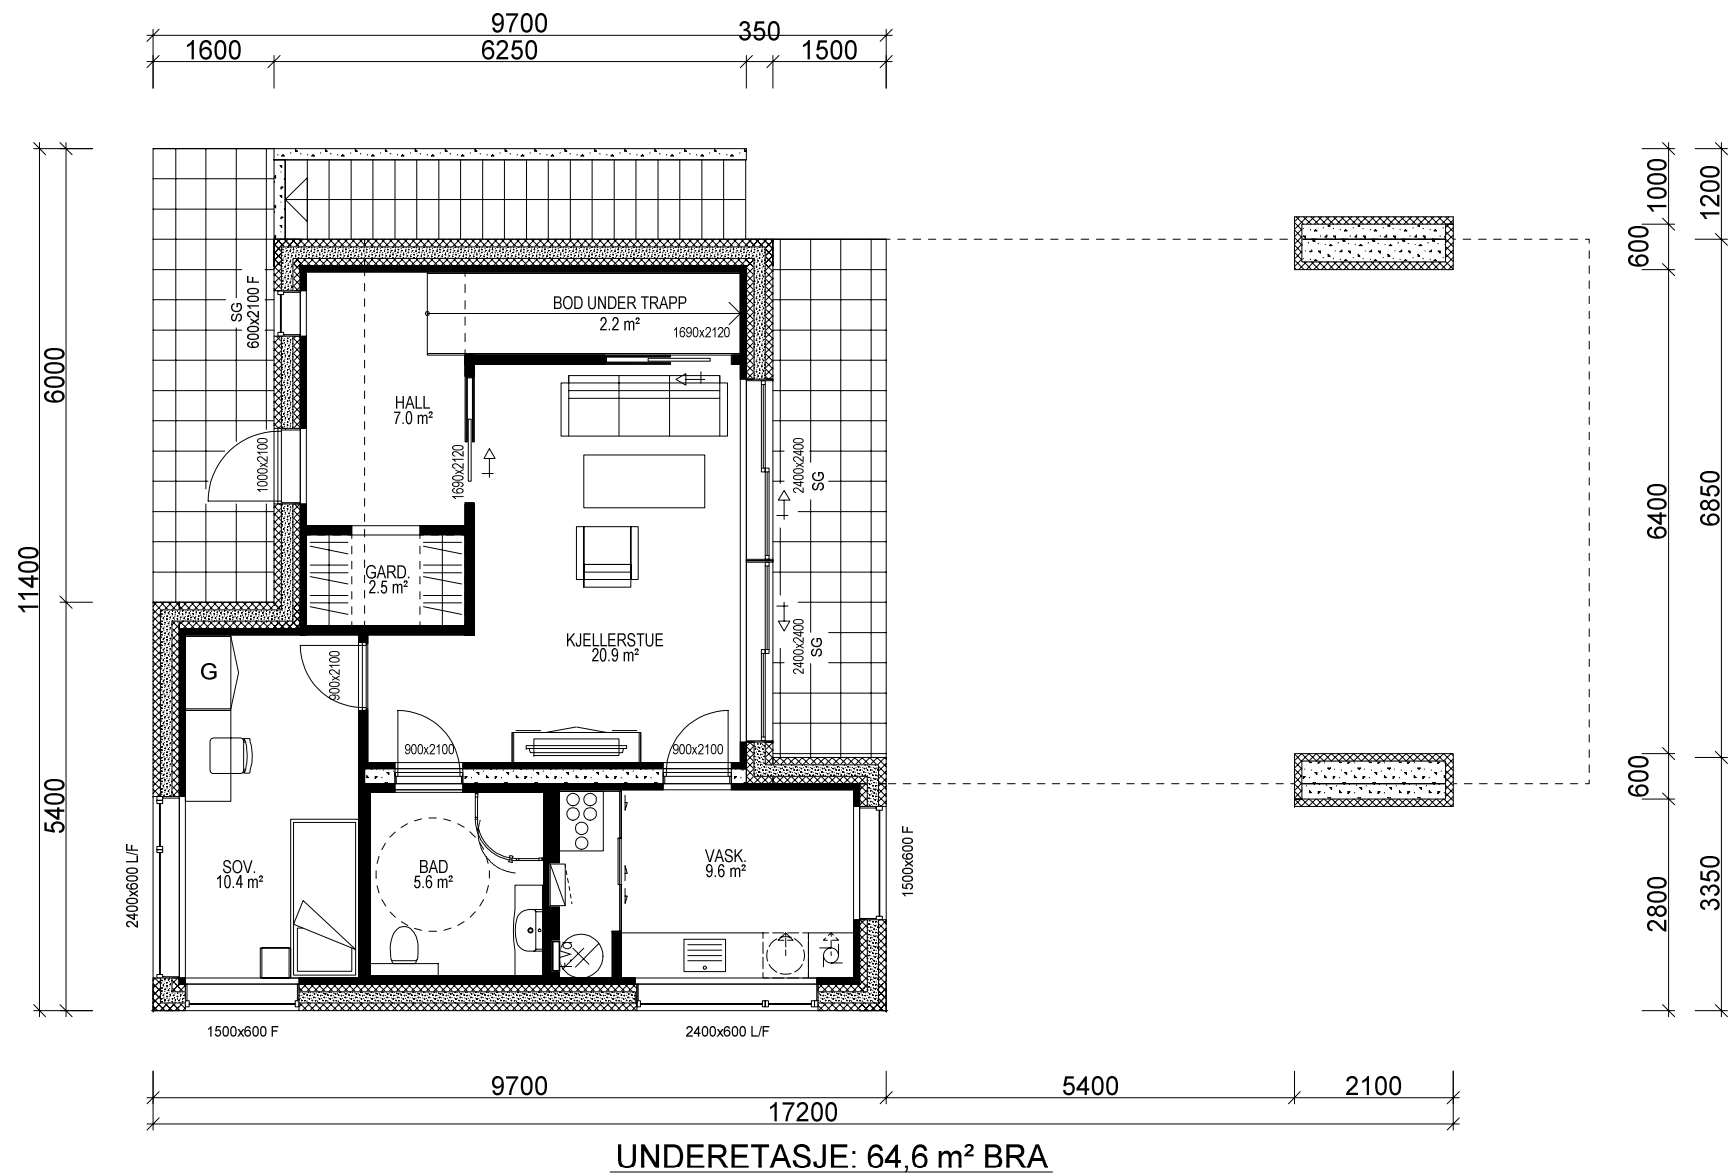

Bygning i:
Risikoklasse 4
Brannklasse 1

Kanaler fra ventilasjonsanlegg, vil i noen tilfeller medføre ekstra veggtykkelser eller "kassing", som får mindre konsekvenser for romløsninger. Dette kan eventuelt justeres noe før igangsetting av bygget.

NB! Ved innhenting av pristilbud av ytterdører og vindu, må forutsetningen i varmetapsberegningen legges til grunn. Her blir det forutsatt en maksimal, gjennomsnittlig U-verdi til ytterdører og vindu for bygget.
Høy prosentandel over 20% vindu og dører, har konsekvenser for byggets isolering.

% vindu- og dørrareal er beregnet til: -xx%
Gjennomsnittlig U-verdi er her: _____

Sportsbod i frittstående bygg/garasje.
SKAL bygges samtidig som hus.

Bruk av personsikkerhetsglass i vindu, er markert på plan med SG


(Bygningens totale bruksareal på tomt)

Arealberegninger i hht. NS 3940	Bruksareal BRA i m²			P-ROM Primære rom
	Pr etasje	Apent over- bygg areal og carport	Sum BRA	
U. etg. plan	64.6	85.2	149.8	62.2
H. etg. plan	90.7	16.3	107.0	89.1
SUM :	155.3	101.5	256.8	151.3
BYA :	176.6	0.0	176.6	
Grunnflate/ fotavtrykk :	91.4			

VESTLANDS HUS		Tiltakshaver:	
		Forhandler:	
Hustype: Erebos		Plan	
Byggeplassens adresse:		ARKIV NR.:	
G.nr.	Br.nr.	Er tegning klarert for bestilling, kontrakt og søkning ?	
		Nei	
VESTLANDSHUSGRUPPENS ARKITEKTKONTOR - 6018 ÅLESUND - TLF. 70 17 89 00			
TEGNINGEN MÅ HVERKEN HELT ELLER DELVIS KOPIERES ELLER BENYTTES VED TILTAK SOM VESTLANDSHUS IKKE MEDVIRKER I.			

DATO 13.08.15 vhh	TRYGGE HJEM
REV.1	
REV.2	SKALA 1 : 100
REV.3	
Tegningsnr.	503
Prosj.nr.	004x



DATA DESIGN SYSTEM

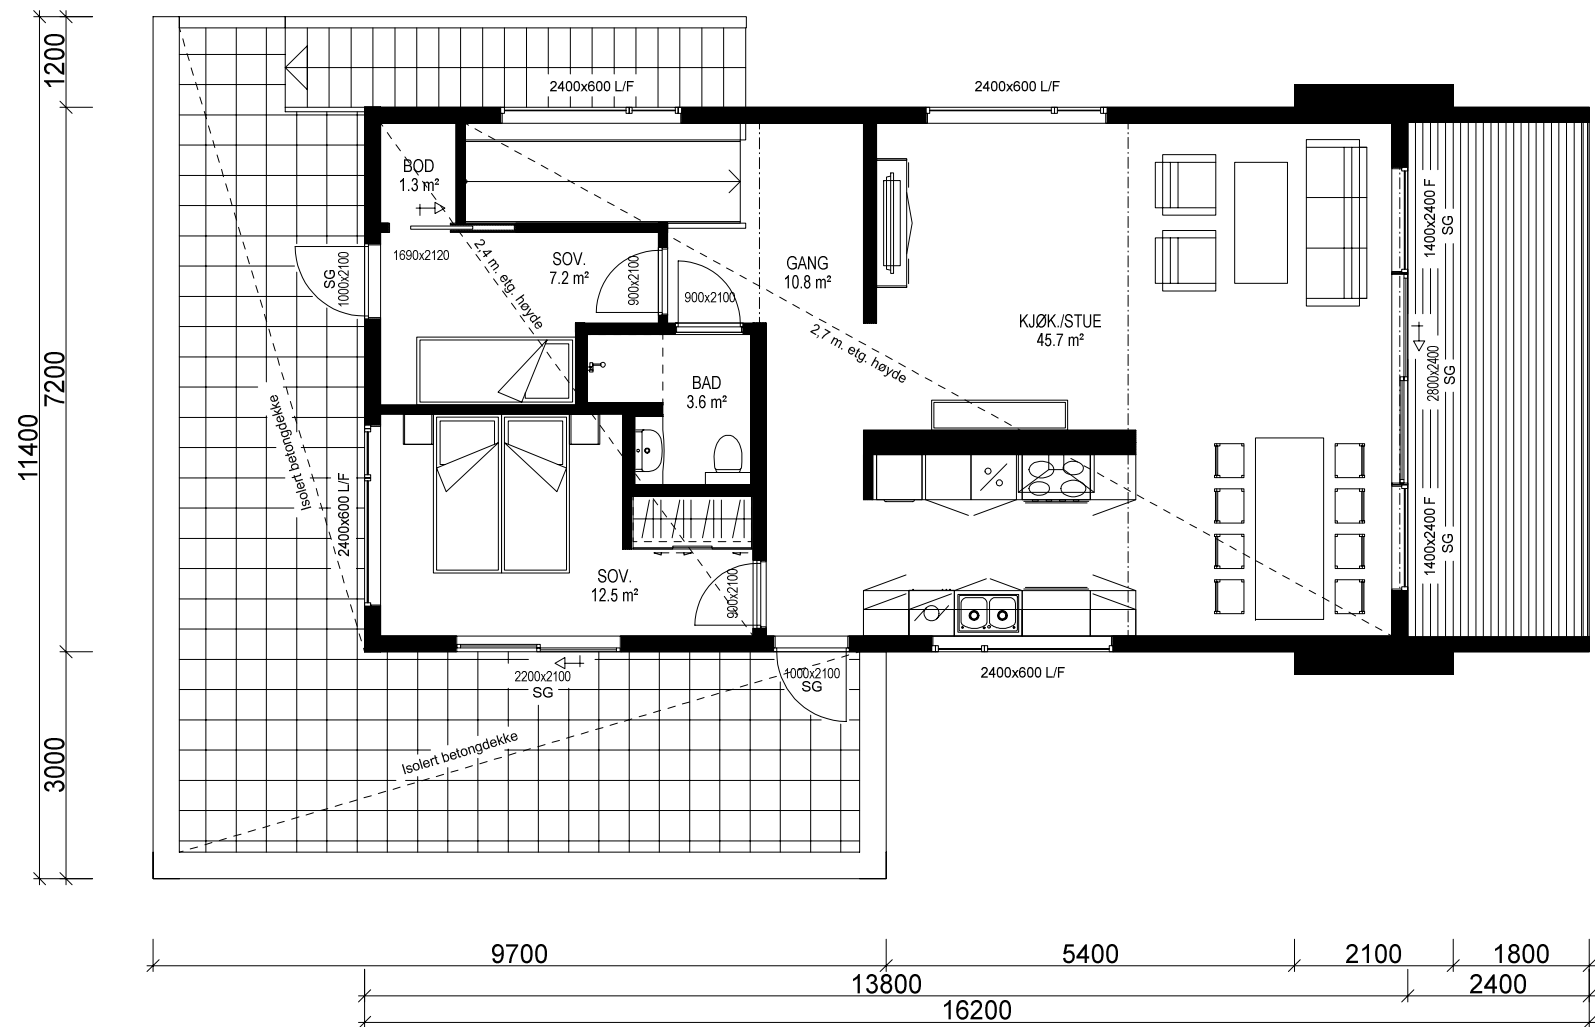

HOVEDETASJE: 90,7 m² BRA

VESTLANDS HUS		Tiltakshaver:	
		Forhandler:	
Hustype: Erebos		Plan	DATO 13.08.15 vhh
Byggeplassens adresse:		ARKIV NR.:	REV.1
			REV.2
			REV.3
G.nr.	Br.nr.	Er tegning klarert for bestilling, kontrakt og søkning ?	Nei
VESTLANDSHUSGRUPPENS ARKITEKTKONTOR - 6018 ÅLESUND - TLF. 70 17 89 00			
TEGNINGEN MÅ HVERKEN HELT ELLER DELVIS KOPIERES ELLER BENYTTES VED TILTAK SOM VESTLANDSHUS IKKE MEDVIRKER I.			

TRYGGE HJEM
SKALA 1 : 100
Tegningsnr. 504
Prosj.nr. 004x

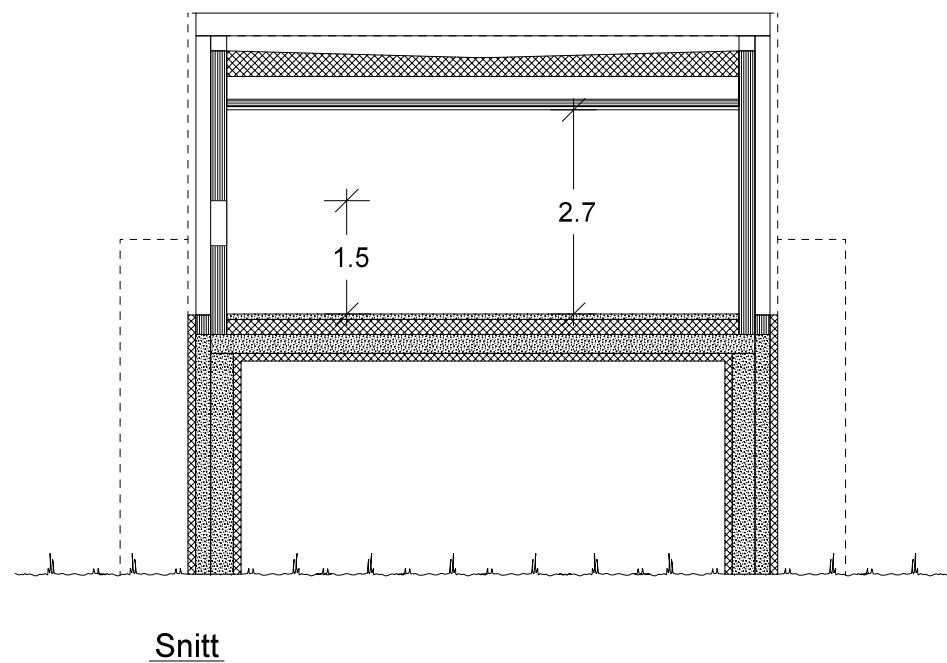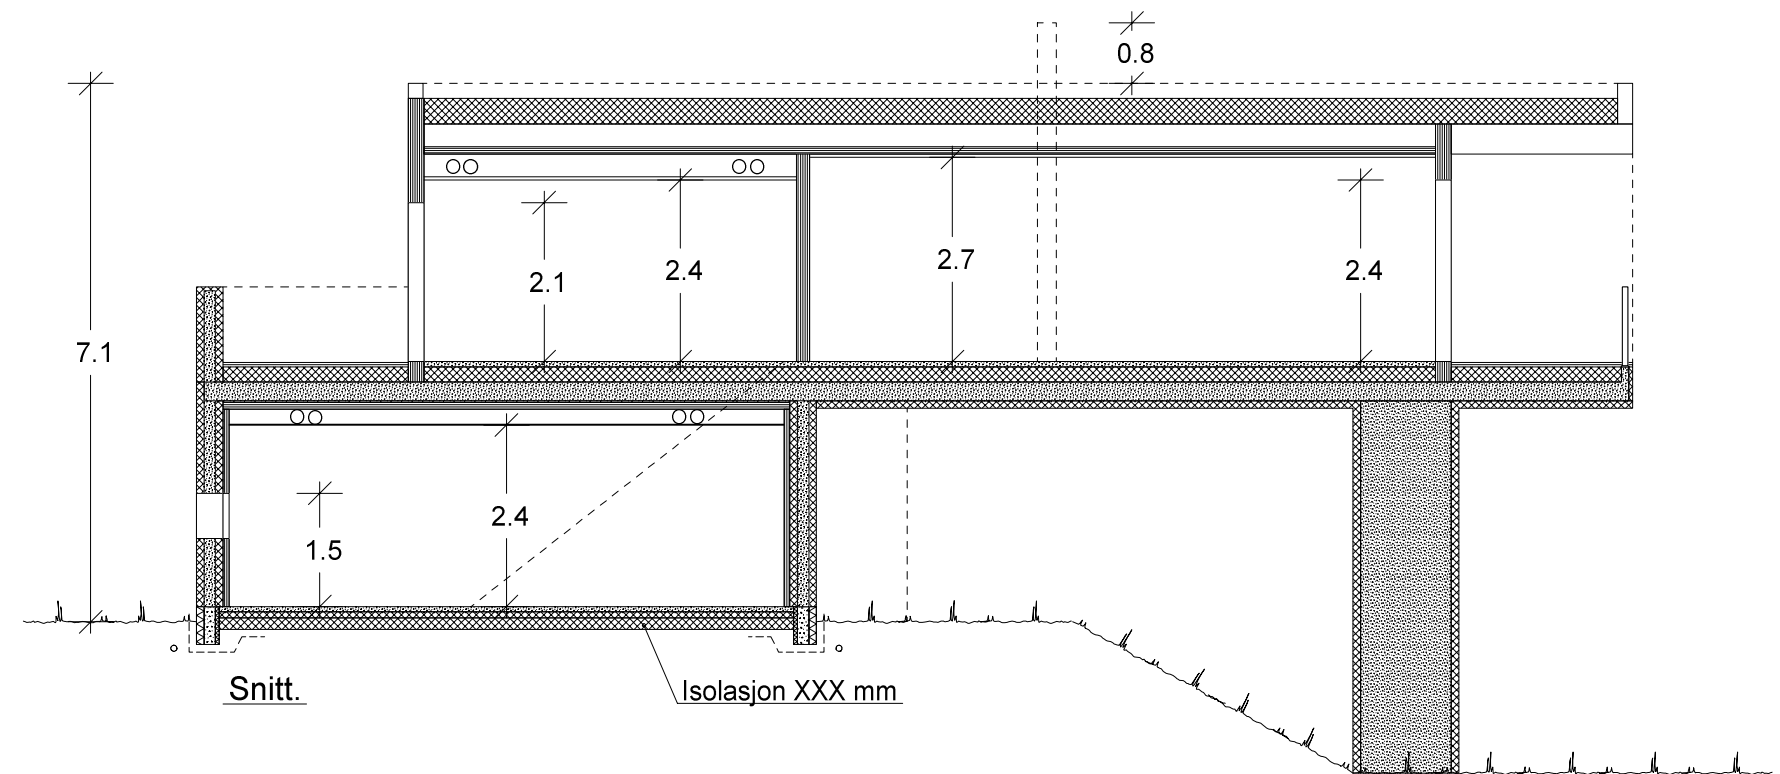

VESTLANDS HUS		Tiltakshaver:	
		Forhandler:	
Hustype: Erebos		Snitt	
Byggeplassens adresse:		ARKIV NR.:	
G.nr.		Br.nr.	
Er tegning klarert for bestilling, kontrakt og søkning ?		Nei	
DATO 13.08.15 vhh		TRYGGE HJEM	
REV.1		SKALA 1 : 100	
REV.2		Tegningsnr. 505	
REV.3		Prosj.nr. 004x	
DATA DESIGN SYSTEM			
VESTLANDSHUSGRUPPENS ARKITEKTKONTOR - 6018 ÅLESUND - TLF. 70 17 89 00			
TEGNINGEN MÅ HVERKEN HELT ELLER DELVIS KOPIERES ELLER BENYTTES VED TILTAK SOM VESTLANDSHUS IKKE MEDVIRKER I.			