



Fasade mot øst.

Fasade mot nord.

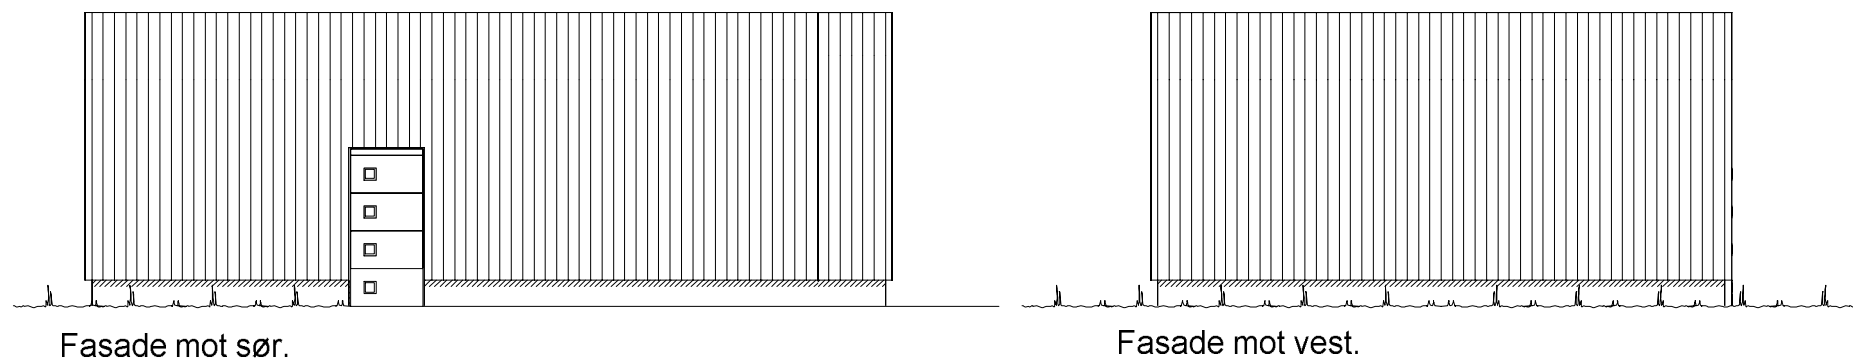


Fasade mot sør.

Fasade mot vest.

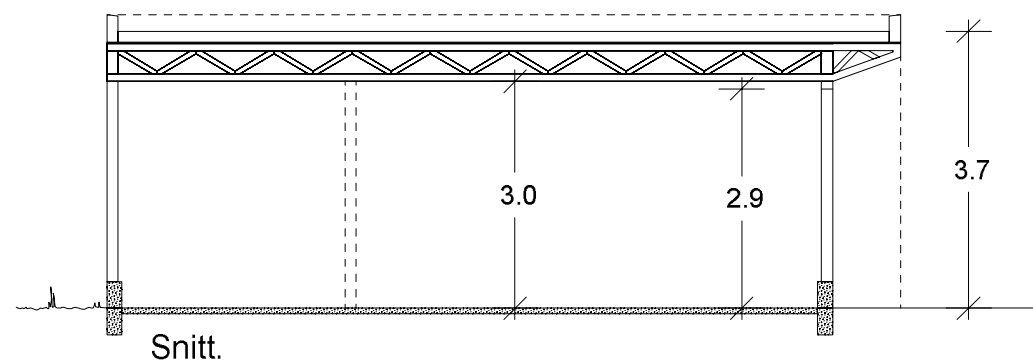

Snitt.

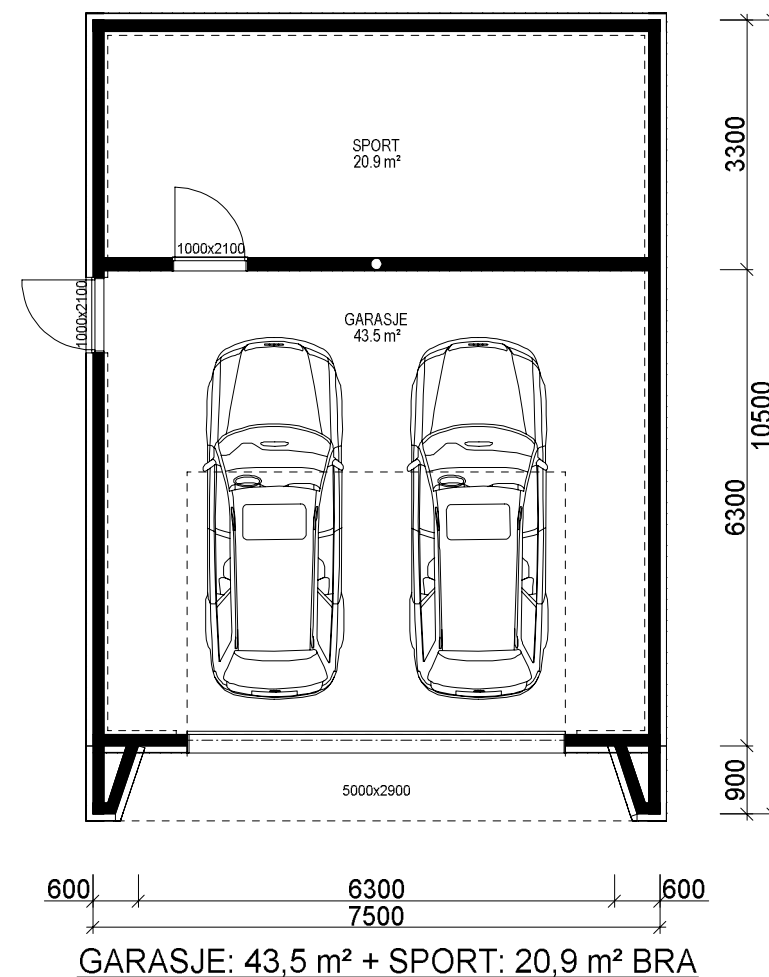

GARASJE: 43,5 m² + SPORT: 20,9 m² BRA

KRAV TIL GARASJE PÅ TOMT
Garasje med summen av bruttoareal/BYA alle plan <50m2:
-Avstand til nabogrense min. 1 m.
-Ingen krav mot egen bolig untatt avstand min. 1 m.
Garasje/bygg med summen av bruttoareal/BYA alle plan > 50 m2:
-Min. 4 m avstand til nabogrense.
-Eller < 4 m til grense og med brannskille EI 30 til 4 m fra grense.
-Ingen kav mot egen bolig unntatt min.1 m avstand.
Når den del av bygg som benyttes til garasje måler mer enn 50 m2 bruttoareal:
-Krav om min. 4 m til nabogrense og min. 8 m til egen og andres bolig.
-Eller kortere avstand og og skilt med bygningsdeler i EI 60 mot andre boenheter.
Carport regnes som garasje når den har mer enn 50% yttervegger.

VI7024

BRUTTOAREAL GARASJE: 49,6 m²				
BRUTTOAREAL BYGG: 76,2 m²				
Arealberegninger i hht. NS 3940	Bruksareal BRA i m²			P-ROM Primære rom
	Utvendig bod/garasje	Åpent overbygg areal og carport	Sum BRA	
1. etg. plan	65.6	5.8	71.4	0.0
SUM :	65.6	5.8	71.4	0.0
BYA :	76.2	0.0	76.2	
Grunnflate/fotavtrykk :	72.8			

Bygging i: Risikoklasse 1 Brannklasse -		Prosjekteres etter TEK17 - 18.01.18		Tiltakshaver: Raket Teigene og Kristoffer Kvammen Forhandler: Nordvest Bygg og Interiør AS	
Garasjetype: Spesial		Plan, snitt og fasader		DATO 21.05.2014	Fase: Forslagstegninger
Byggeplassens adresse: Perleveggen 2, 6060 Hareid		FORMAT: A3		REV.1	SKALA 1 : 100
G.nr. 41 Br.nr. Er tegning klarert for bestilling, kontrakt og søkning ?		Nei		REV.2	
VESTLANDSHUSGRUPPENS ARKITEKTKONTOR - 6018 ÅLESUND - TLF. 70 17 89 00		TEGNINGEN MÅ HVERKEN HELT ELLER DELVIS KOPIERES ELLER BENYTTES VED TILTAK SOM VESTLANDSHUS IKKE MEDVIRKER I.		REV.3	Tegningsnr. 503
				DATA DESIGN SYSTEM	Prosj.nr. 190113