

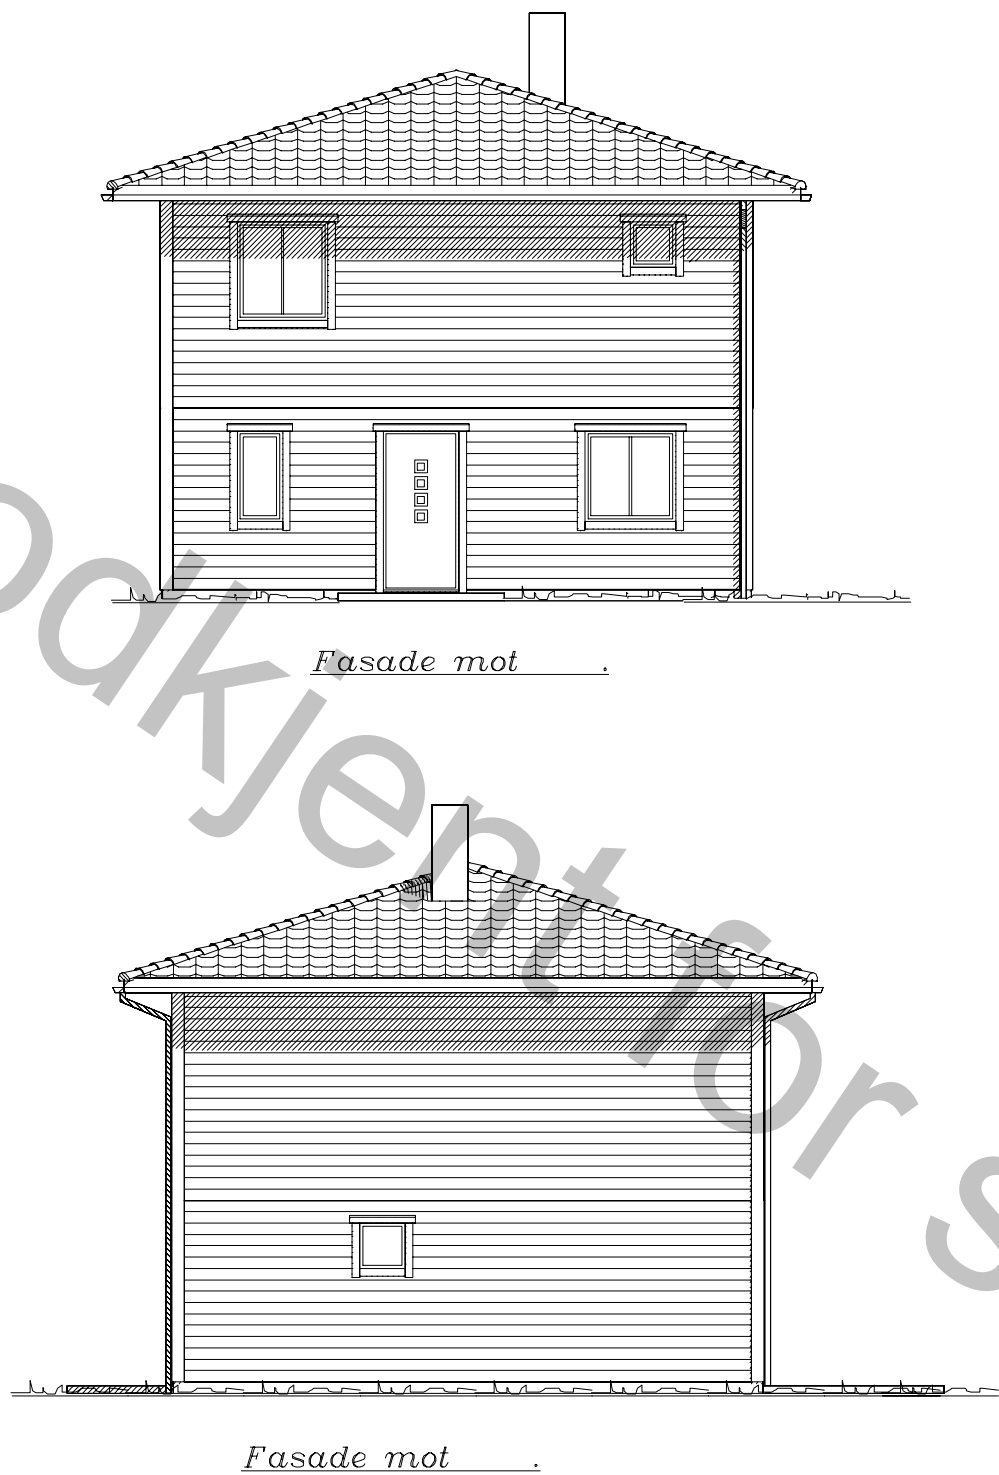
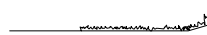


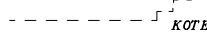

STAMPING AND PLATE BURNING FOREVIEW:				
<i>Nabo.nr.</i>	G.nr.	I.Br.nr.	I.Dato	I.Sign.
<i>Nabo.nr.</i>	G.nr.	I.Br.nr.	I.Dato	I.Sign.
<i>Nabo.nr.</i>	G.nr.	I.Br.nr.	I.Dato	I.Sign.
<i>Nabo.nr.</i>	G.nr.	I.Br.nr.	I.Dato	I.Sign.

		Tiltakshaver:			
VESTLANDS HUS		Forhandler:			
Hustype: Tinden		Fasade 1-2		DATO 01.08.11 sk REV.1 REV.2 REV.3	TRYGGE HJEM SKALA 1 : 100 Tegningsnr. 501 Prosj.nr. 010†
Byggeplassens adresse:		ARKIV NR.			
G.nr.	Br.nr.	Er tegning klarert for bestilling, kontrakt og søkning ?		Nei  DATA DESIGN SYSTEM	
VESTLANDSHUSGRUPPENS ARKITEKTKONTOR – 6018 ALESUND – TLF. 70 17 89 00					
TEGNINGEN MÅ HVERKEN HELT ELLER DELVIS KOPIERES ELLER BENYTTES VED TILTAK SOM VESTLANDSHUS IKKE MEDVIRKER I.					

 


 Ferdig planert terreng
 Bak / under terreng
 Eksisterende terreng


UTFORMING AV TILTAK BEKREFTES FOREVIST:				
Nabo.nr.	G.nr.	Br.nr.	Dato	Sign.
Nabo.nr.	G.nr.	Br.nr.	Dato	Sign.
Nabo.nr.	G.nr.	Br.nr.	Dato	Sign.
Nabo.nr.	G.nr.	Br.nr.	Dato	Sign.

		Tiltakshaver:	
		Forhandler:	
Hustype: Tinden		Fasade 3-4	
Byggeplassens adresse:		ARKIV NR.	
G.nr.	Br.nr.	Er tegning klarert for bestilling, kontrakt og søkning ?	
		Nei	
VESTLANDSHUSGRUPPENS ARKITEKTKONTOR – 6018 ÅLESUND – TLF. 70 17 89 00			
TEGNINGEN MÅ HVERKEN HELT ELLER DELVIS KOPIERES ELLER BENYTTES VED TILTAK SOM VESTLANDSHUS IKKE MEDVIRKER I.			


DATO	01.08.11	sk	TRYGGE HJEM
REV.1			
REV.2			SKALA 1 : 100
REV.3			Tegningsnr. 502
DATA DESIGN SYSTEM			Prosj.nr. 010†

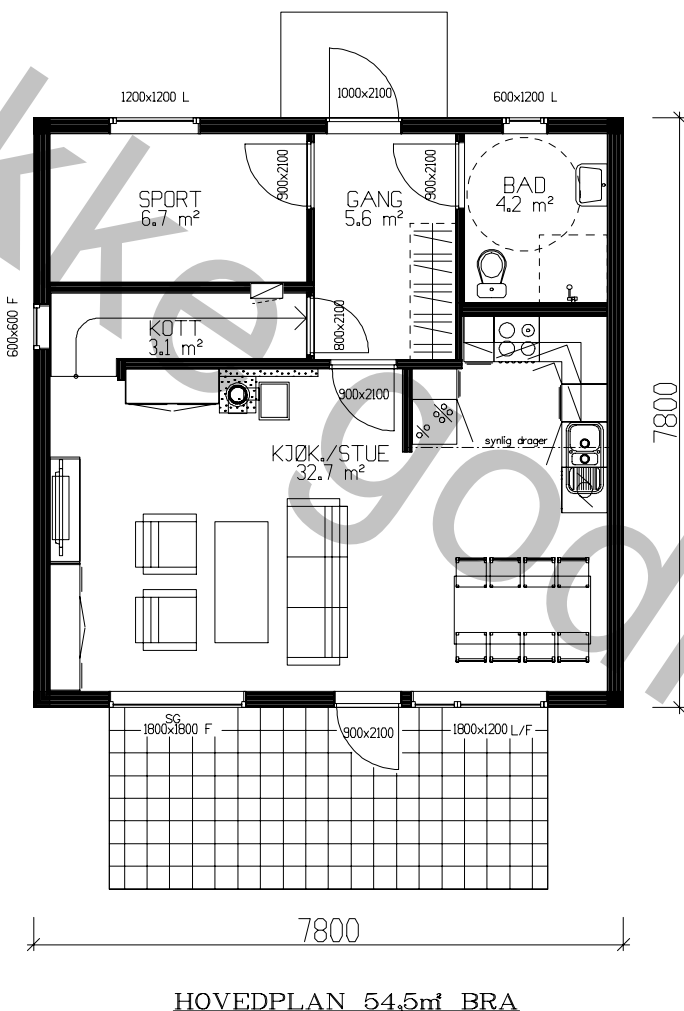

HOVEDPLAN 54,5m² BRA

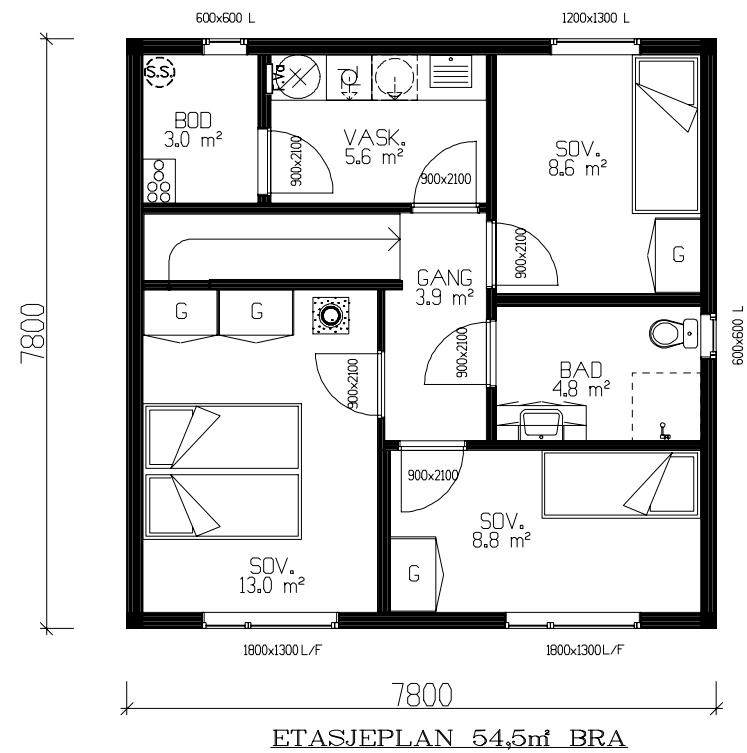

ETASJEPLAN 54,5m² BRA

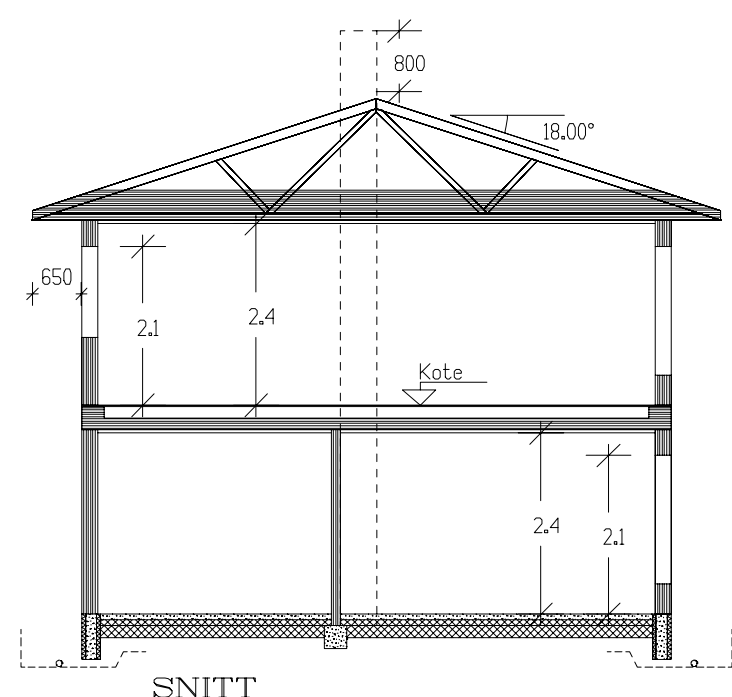

SNITT

Arealberegninger 1 hht. NS 3940	Bruksareal BRA 1 m²		P-ROM Primære rom
	Pr etasje	Sum BRA	
H. etg. plan	54.5	54.5	45.0
l. etg. plan	54.5	54.5	51.0
SUM :	109.0	109.0	96.0
BYA :	60.8	60.8	
Grunnflate/ fotavtrykk :	60.8		

VESTLANDS HUS		Tiltakshaver:	
Hustype: Tinden		Plan og snitt	
Byggeplassens adresse:		ARKIV NR.	
G.nr.	Br.nr.	Er tegning klarert for bestilling, kontrakt og søkning ?	
Nei		Nei	
VESTLANDSHUSGRUPPENS ARKITEKTKONTOR – 6018 ÅLESUND – TLF. 70 17 89 00			
TEGNINGEN MÅ HVERKEN HELT ELLER DELVIS KOPIERES ELLER BENYTTES VED TILTAK SOM VESTLANDSHUS IKKE MEDVIRKER I.			

DATO	01.08.11	sk	TRYGGE HJEM
REV.1			
REV.2			SKALA 1 : 100
REV.3			Tegningsnr. 503
DATA DESIGN SYSTEM			Prosj.nr. 0101

Kanaler fra ventilasjonsanlegg, vil i noen tilfeller medføre ekstra veggtykkelser eller "kassing", som får mindre konsekvenser for romløsninger. Dette kan eventuelt justeres noe før igangsetting av bygget.

NB! Ved innhenting av pristilbud av ytterdører og vindu, må forutsetningen i varmetapsberegningen legges til grunn. Her blir det forutsatt en maksimal, gjennomsnittlig U-verdi til ytterdører og vindu for bygget. Høy prosentandel over 20% vindu og dører, har konsekvenser for byggets isolering.

% vindu- og døreareal er beregnet til: -xx% Gjennomsnittlig U-verdi er her: _____