


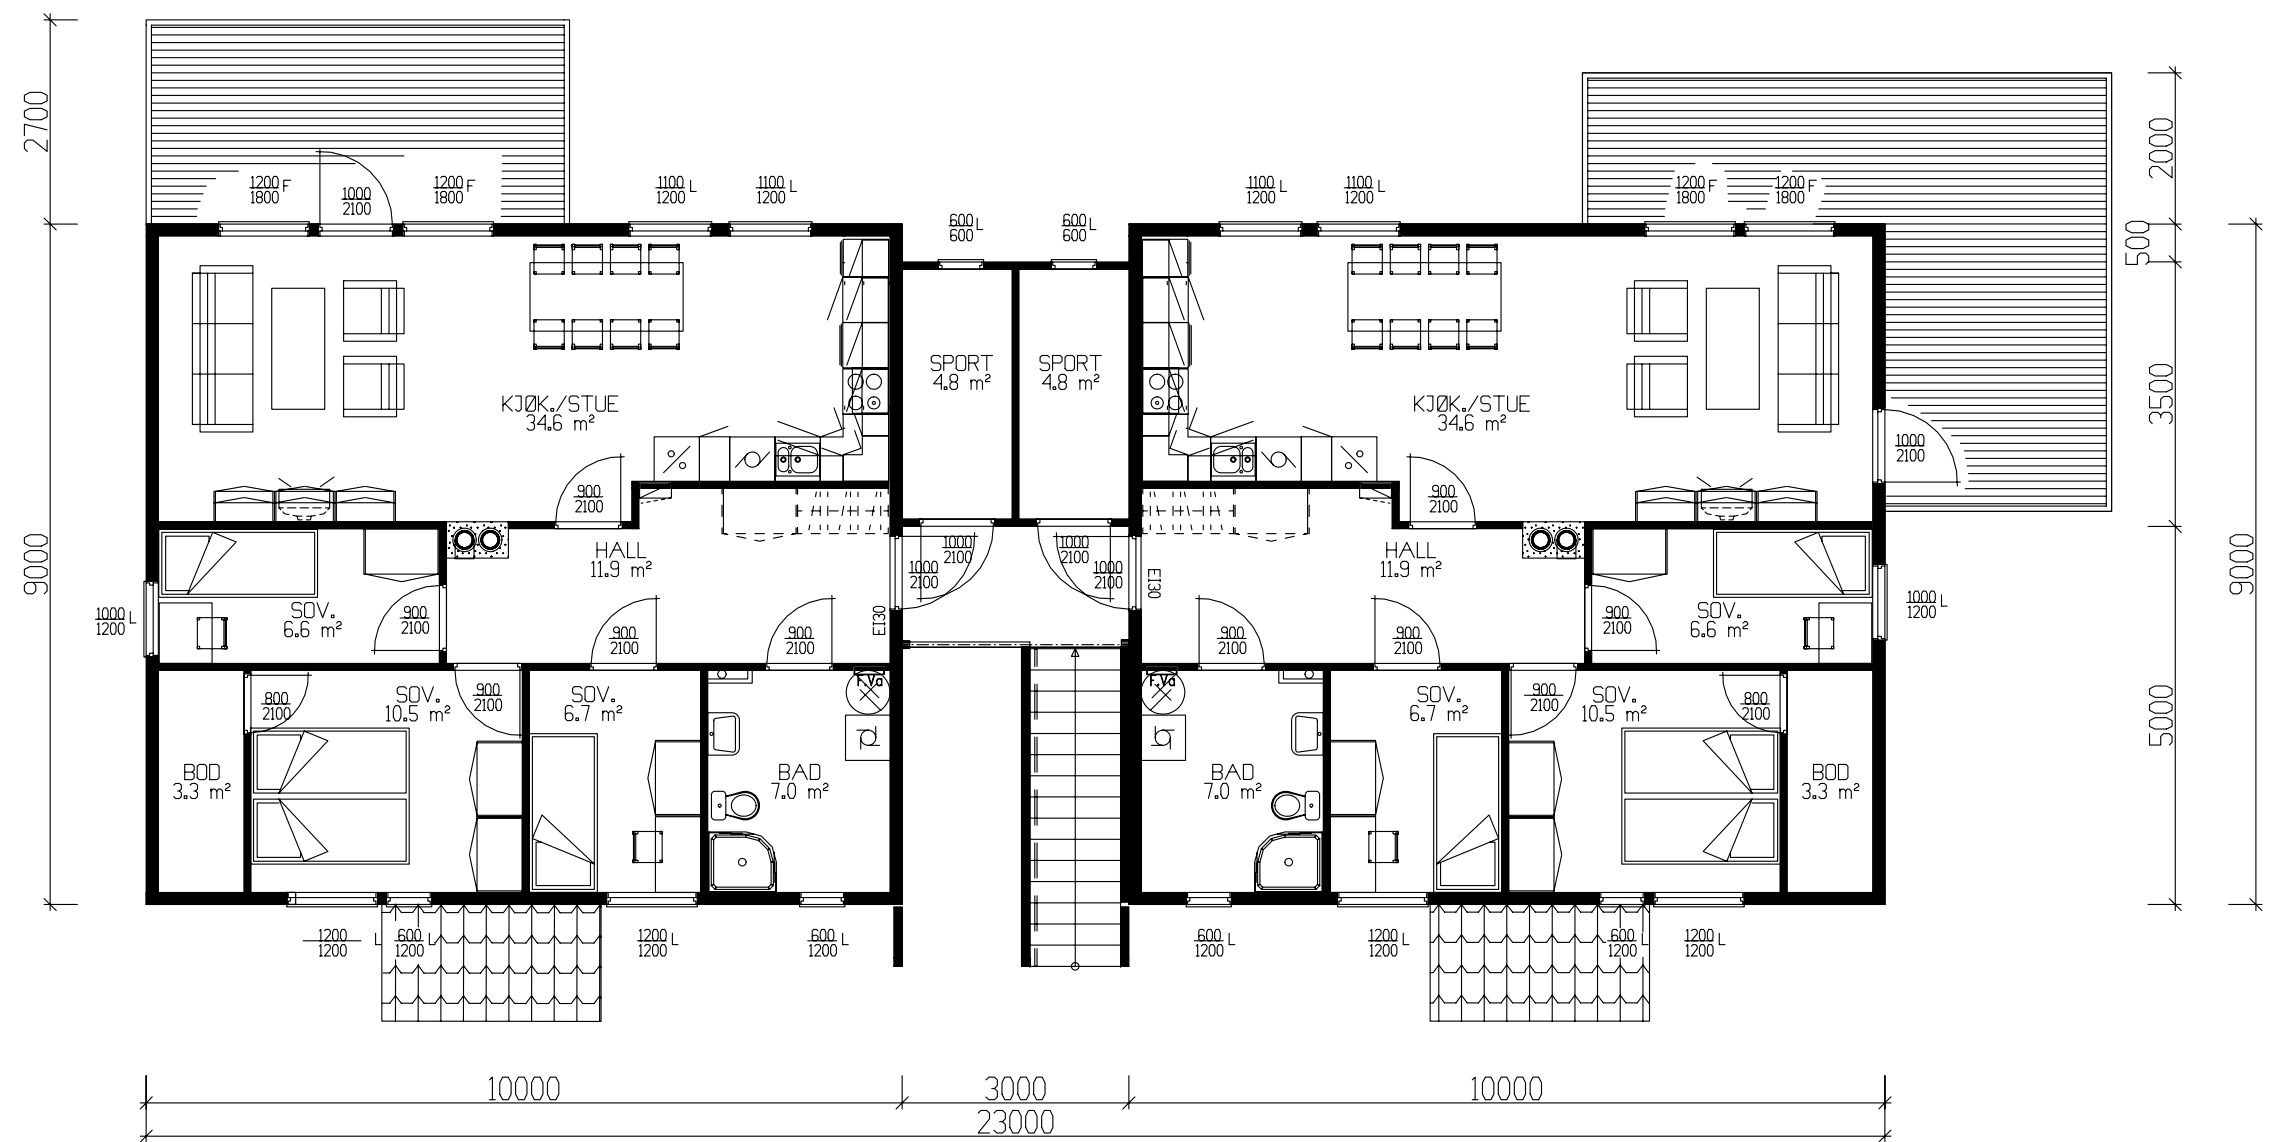

PR. LEILIGHET 2 .ETG.: 84,0 m² BRA + SPORTSBOD 4,8 m²

PR.LEILIGHET 1.ETG		PR.LEILIGHET 2.ETG.	
	BRA		BRA
Hovedplan	83.10	Hovedplan	84.00
Utv. bod 1. etg.	4.80	Utv. bod 1. etg.	4.80
Sum 1 m²	87.90	Sum 1 m²	88.80
TOTALT		TOTALT	
GRUNNFLATE		(M ²)	
BEBYGD AREAL		(M ²)	
		253,7	

Tiltakshaver: Agder Hus Eiendom AS				 TRYGGE HJEM Tegningsnr. 501 Prosj.nr. 416I	
Leverandør: Agder Hus Drift AS					
Type: SPESIAL		2 .ETG.PLAN			DATO 26.06.06 ILE REV.1 27.07.06 sk
Byggeplassens adresse:		ARKIV NR.			REV.2
Arnesveien 4, Lyngdal					REV.3 13.09.06
G.nr. 165 Br.nr. 21,22		ER TEGNING KONTROLLERT I H.T. SJEKKLISTER ?			SKALA 1 : 100
		NEI			DATA DESIGN SYSTEM
VestlandsHusgruppens arkitektkontor – 6018 Alesund – Tlf. 70 17 89 00					
TEGNINGEN MÅ HVERKEN HELT ELLER DELVIS KOPIERES ELLER BENYTTES VED TILTAK SOM VESTLANDSHUS IKKE MEDVIRKER I.					



VestlandHus

TRYGGE HJEM

Tegningsnr. 501


Prosj.nr. 416I






Fasade mot



Fasade mot

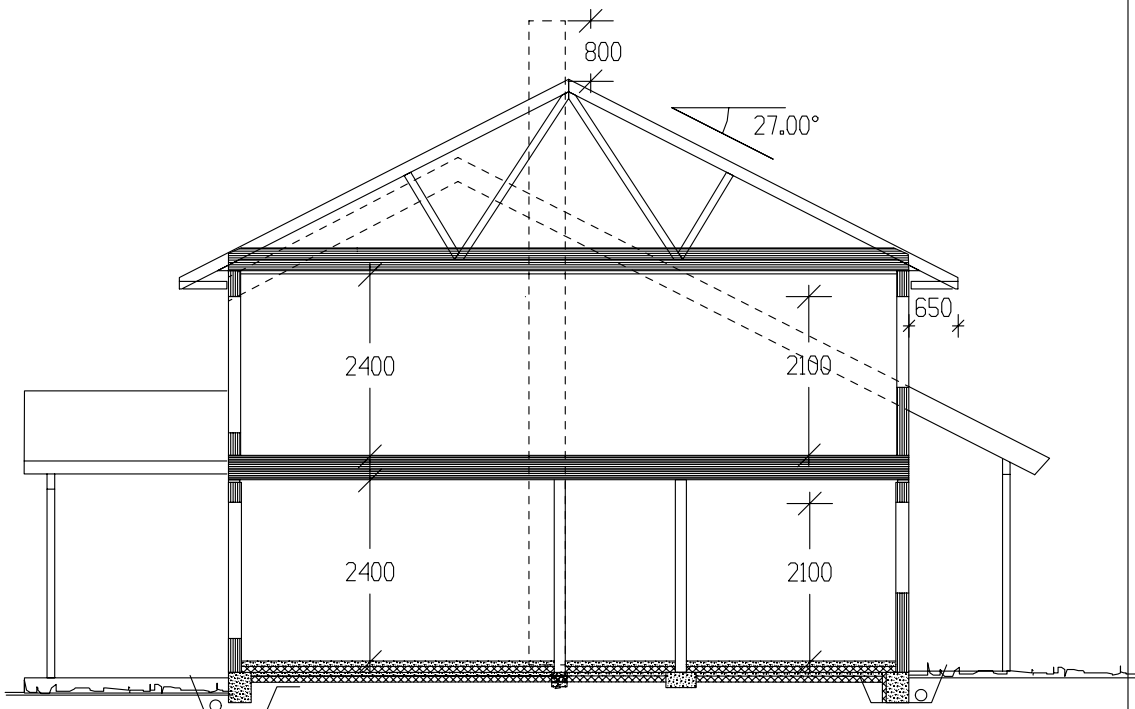

SNITT

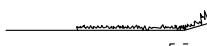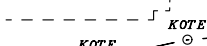 
 Ferdig planert terreng
 Bak / under terreng
 Eksisterende terreng

UTFORMING AV TILTAK BEKREFTES FOREVIST:				
Nabo.nr.	G.nr.	Br.nr.	Dato	Sign.
Nabo.nr.	G.nr.	Br.nr.	Dato	Sign.
Nabo.nr.	G.nr.	Br.nr.	Dato	Sign.
Nabo.nr.	G.nr.	Br.nr.	Dato	Sign.

Tiltakshaver: Agder Hus Eiendom AS						 VestlandsHus	
Leverandør: Agder Hus Drift AS							
Type: SPESIAL			FASADER/SNITT			DATO 26.06.06 ILE	
Byggeplassens adresse: Arnesveien 4, Lyngdal				ARKIV NR.		REV.1 27.07.06 sk	
						REV.2	
						REV.3 13.09.06	
						SKALA 1 : 100	
G.nr. 165		Br.nr. 21,22		ER TEGNING KONTROLLERT I H.T. SJEKKLISTER ?		NEI	
						DATA DESIGN SYSTEM	
TRYGGE HJEM							
						Tegningsnr. 502	
						Prosj.nr. 416I	
VestlandsHusgruppens arkitektkontor – 6018 Alesund – Tlf. 70 17 89 00							
TEGNINGEN MÅ HVERKEN HELT ELLER DELVIS KOPIERES ELLER BENYTTES VED TILTAK SOM VESTLANDSHUS IKKE MEDVIRKER I.							



Fasade mot

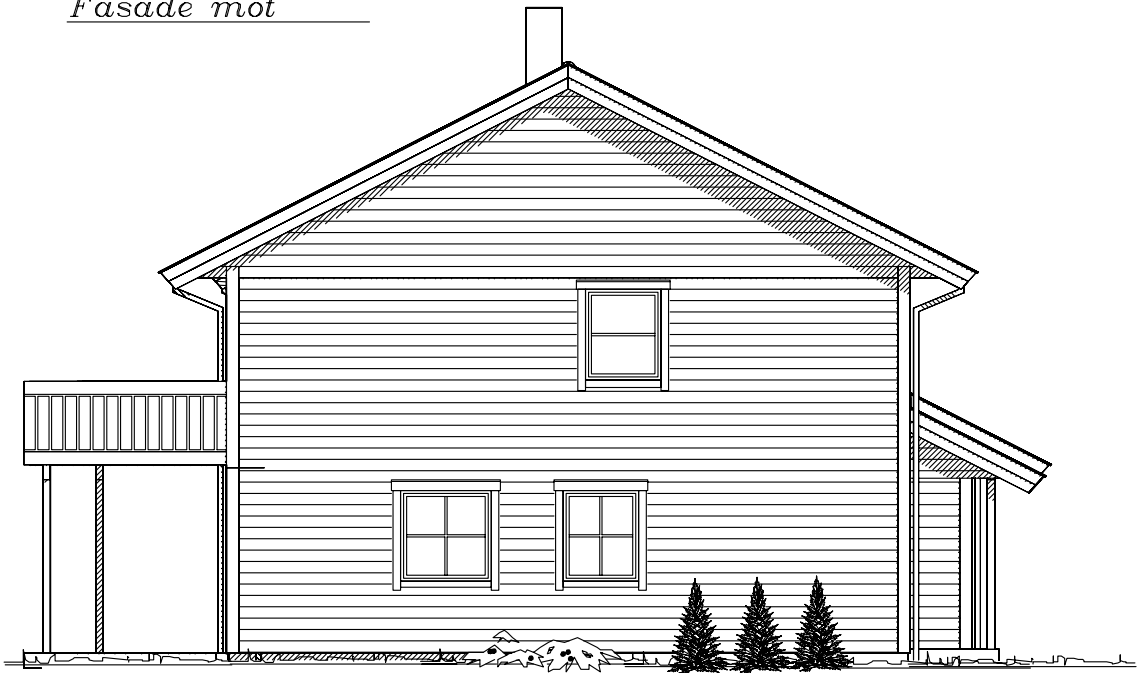

Fasade mot

Tiltakshaver: Agder Hus Eiendom AS					 VestlandHus
Leverandør: Agder Hus Drift AS					
HUSTYPE: SPESIAL		FASADER		DATO 26.06.06 ILE	
Byggeplassens adresse: Arnesveien 4, Lyngdal				REV.1 27.07.06 sk	
				REV.2	
				REV.3 13.09.06	
G.nr. 165	Br.nr. 21,22	ER TEGNING KONTROLLERT I H.T. SJEKKLISTER ?		SKALA 1 : 100	TEGNINGS NR. 503
		NEI		 DATA DESIGN SYSTEM	PROSJ.NR. 4161
VestlandsHusgruppens arkitektkontor – 6018 Alesund – Tlf. 70 17 89 00					
TEGNINGEN MÅ HVERKEN HELT ELLER DELVIS KOPIERES ELLER BENYTTES VED TILTAK SOM VESTLANDSHUS IKKE MEDVIRKER I.					



PR. LEILIGHET 1. ETG.: 83,1 m² BRA + SPORTSBOD 4,8 m²

Tiltakshaver: Agder Hus Eiendom AS					 VestlandsHus
Leverandør: Agder Hus Drift AS					
HUSTYPE: SPESIAL		1 .ETG.PLAN		DATE 26.06.06 ILE	
Byggeplassens addresser: <i>Arnesveien 4, Lyngdal</i>				REV.1 27.07.06 sk	
				REV.2	
G.nr. 165		Br.nr. 21,22		REV.3 13.09.06	
ER TEGNING KONTROLLERT		I H.T. SJEKKLISTER ?		SKALA 1 : 100	
165		21,22		NEI	
DATA DESIGN SYSTEM					TEGNINGS NR. 504
					PROSJ.NR. 4161
VestlandsHusgruppens arkitektkontor – 6018 Alesund – Tlf. 70 17 89 00					
TEGNINGEN MÅ HVERKEN HELT ELLER DELVIS KOPIERES ELLER BENYTTES VED TILTAK SOM VESTLANDSHUS IKKE MEDVIRKER I.					