
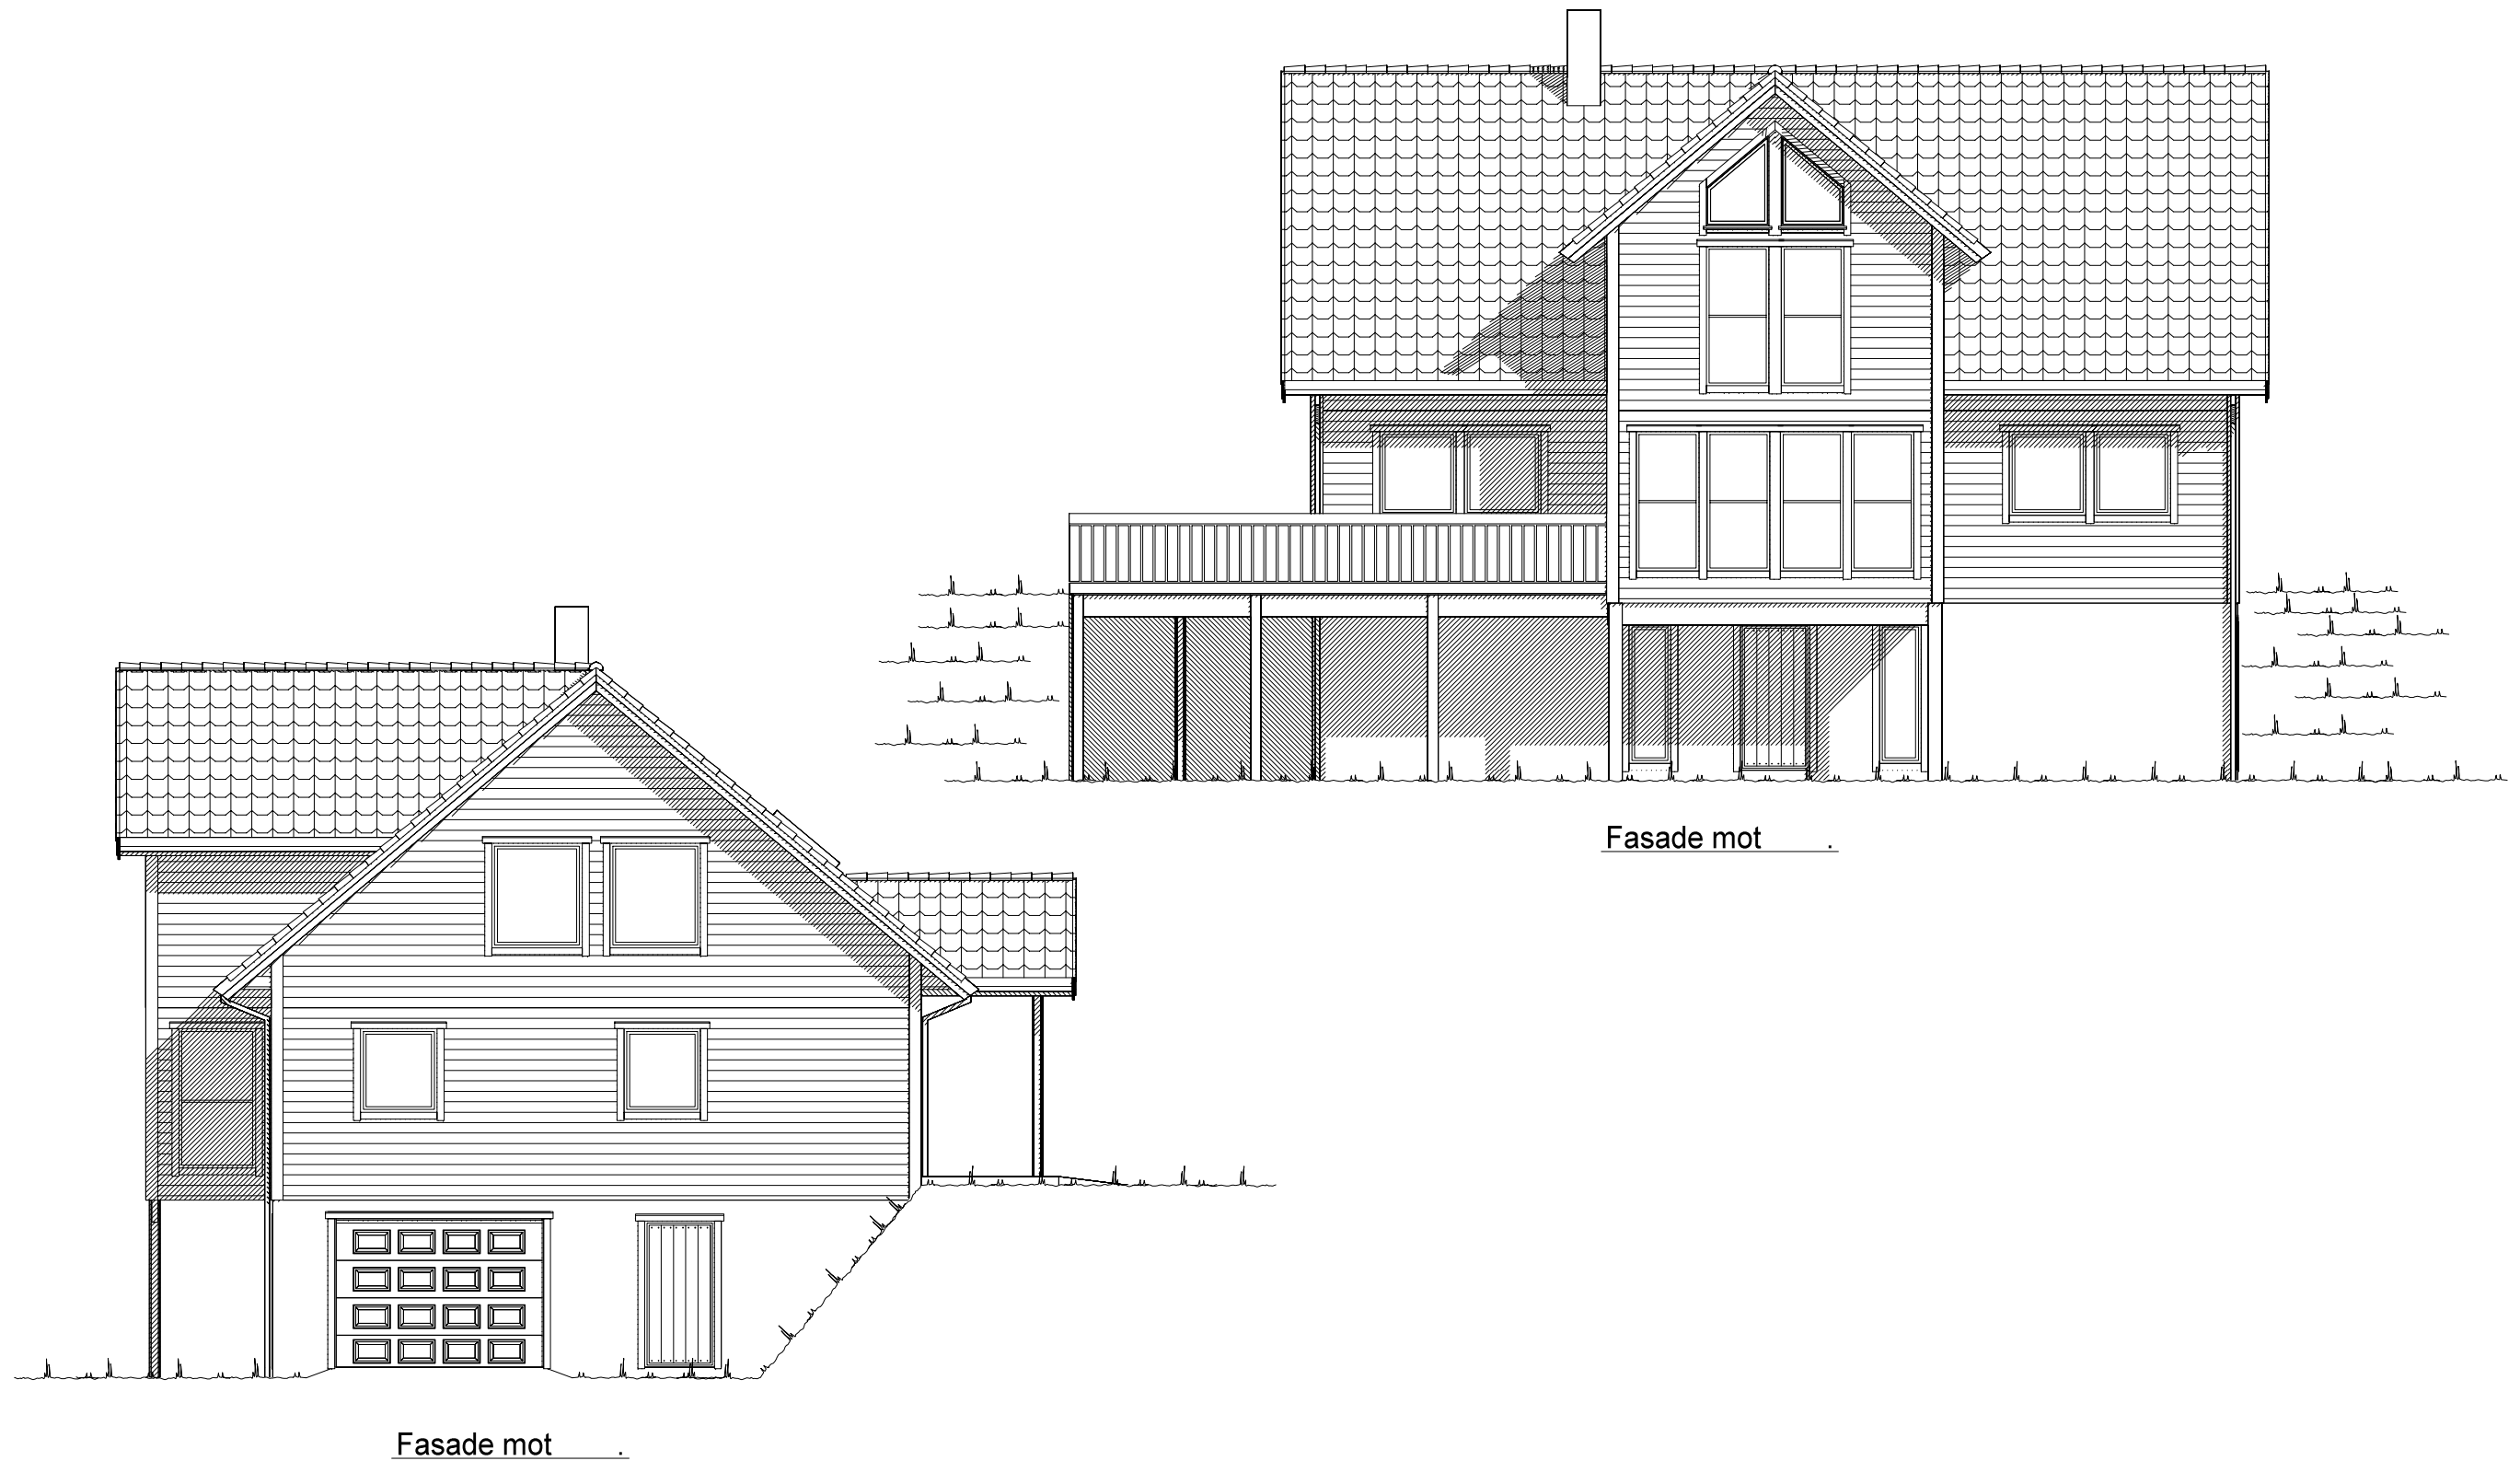


 


 Ferdig planert terreng
 Bak / under terreng
 Eksisterende terreng


UTFORMING AV TILTAK BEKREFTES FOREVIST:

Nabo.nr.	G.nr.	Br.nr.	Dato	Sign.
Nabo.nr.	G.nr.	Br.nr.	Dato	Sign.
Nabo.nr.	G.nr.	Br.nr.	Dato	Sign.
Nabo.nr.	G.nr.	Br.nr.	Dato	Sign.


		Tiltakshaver: Frode Sunde og Lene Sigdestad	
		Forhandler: Sølvberg Bygg AS	
Hustype: Spesial		Fasade 1-2	
Byggeplassens adresse: Sigdestad 6737 Ålfoten, Bremanger		ARKIV NR.:	
G.nr. 116	Br.nr. 4	Er tegning klarert for bestilling, kontrakt og søkning ?	Ja
VESTLANDSHUSGRUPPENS ARKITEKTKONTOR - 6018 ÅLESUND - TLF. 70 17 89 00		DATO 20.12.13 tn	
		REV.1	
		REV.2	
		REV.3	
		TRYGGE HJEM	
		SKALA 1 : 100	
		Tegningsnr. 501	
		Prosj.nr. 040n	
		DATA DESIGN SYSTEM	
TEGNINGEN MÅ HVERKEN HELT ELLER DELVIS KOPIERES ELLER BENYTTES VED TILTAK SOM VESTLANDSHUS IKKE MEDVIRKER I.			

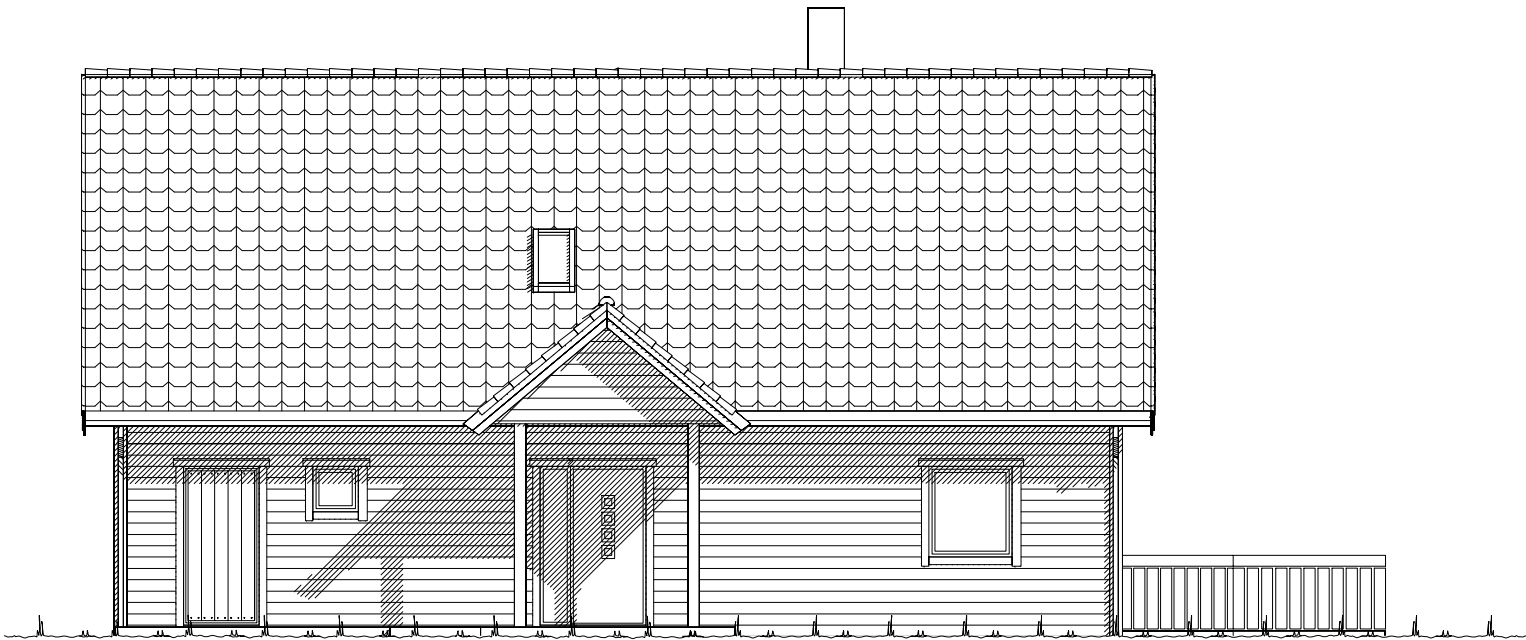

Fasade mot _____.

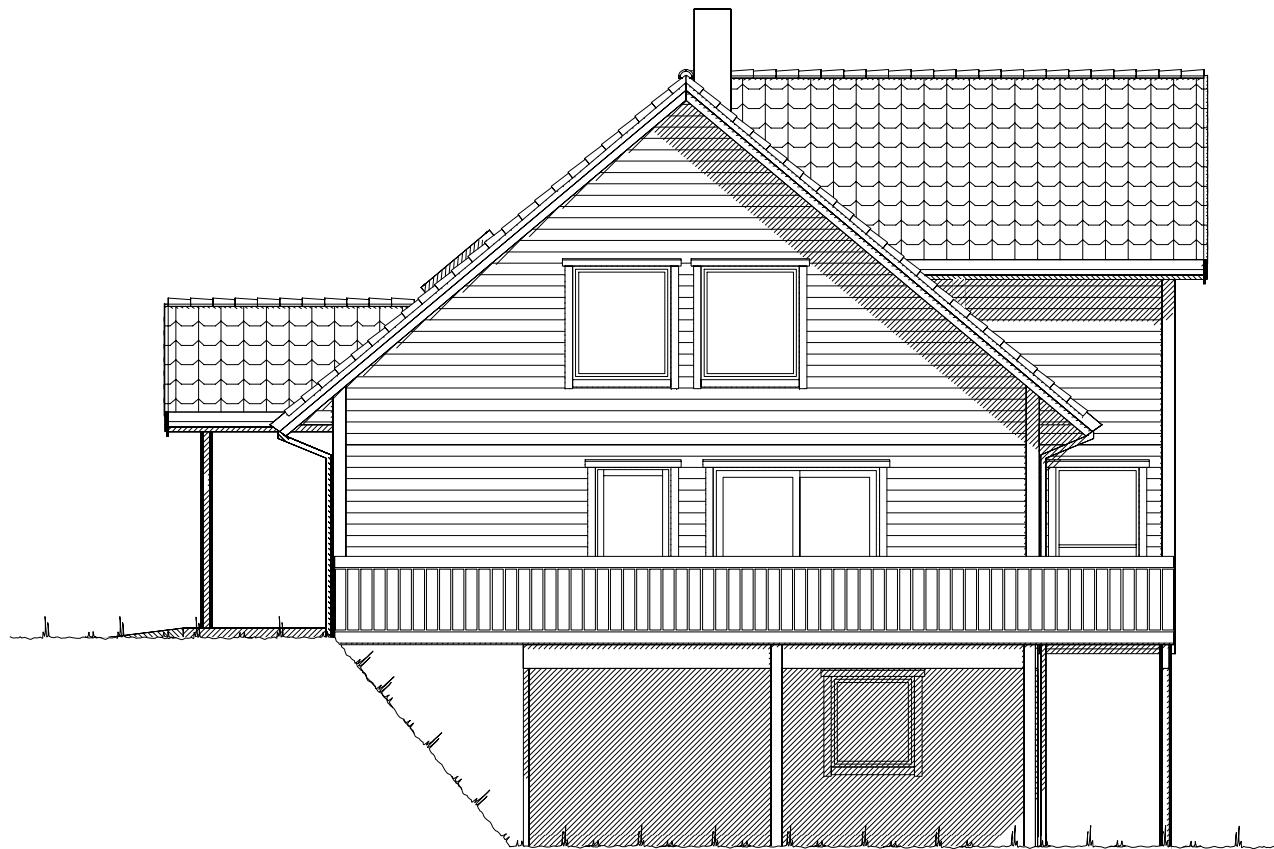


Fasade mot _____.

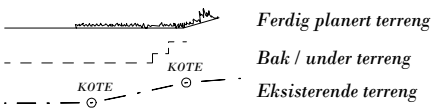

UTFORMING AV TILTAK BEKREFTES FOREVIST:

Nabo.nr.	G.nr.	Br.nr.	Dato	Sign.
Nabo.nr.	G.nr.	Br.nr.	Dato	Sign.
Nabo.nr.	G.nr.	Br.nr.	Dato	Sign.
Nabo.nr.	G.nr.	Br.nr.	Dato	Sign.

		Tiltakshaver: Frode Sunde og Lene Sigdestad	
		Forhandler: Sølvberg Bygg AS	
Hustype: Spesial		Fasade 3-4	
Byggeplassens adresse: Sigdestad 6737 Ålfoten, Bremanger		ARKIV NR.:	
G.nr. 116	Br.nr. 4	Er tegning klarert for bestilling, kontrakt og søkning ?	Ja
VESTLANDSHUSGRUPPENS ARKITEKTKONTOR - 6018 ÅLESUND - TLF. 70 17 89 00		DATO 20.12.13 tn	
TEGNINGEN MÅ HVERKEN HELT ELLER DELVIS KOPIERES ELLER BENYTTES VED TILTAK SOM VESTLANDSHUS IKKE MEDVIRKER I.		TRYGGE HJEM	
		REV.1	SKALA 1 : 100
		REV.2	Tegningsnr. 502
		REV.3	Prosj.nr. 040n
			

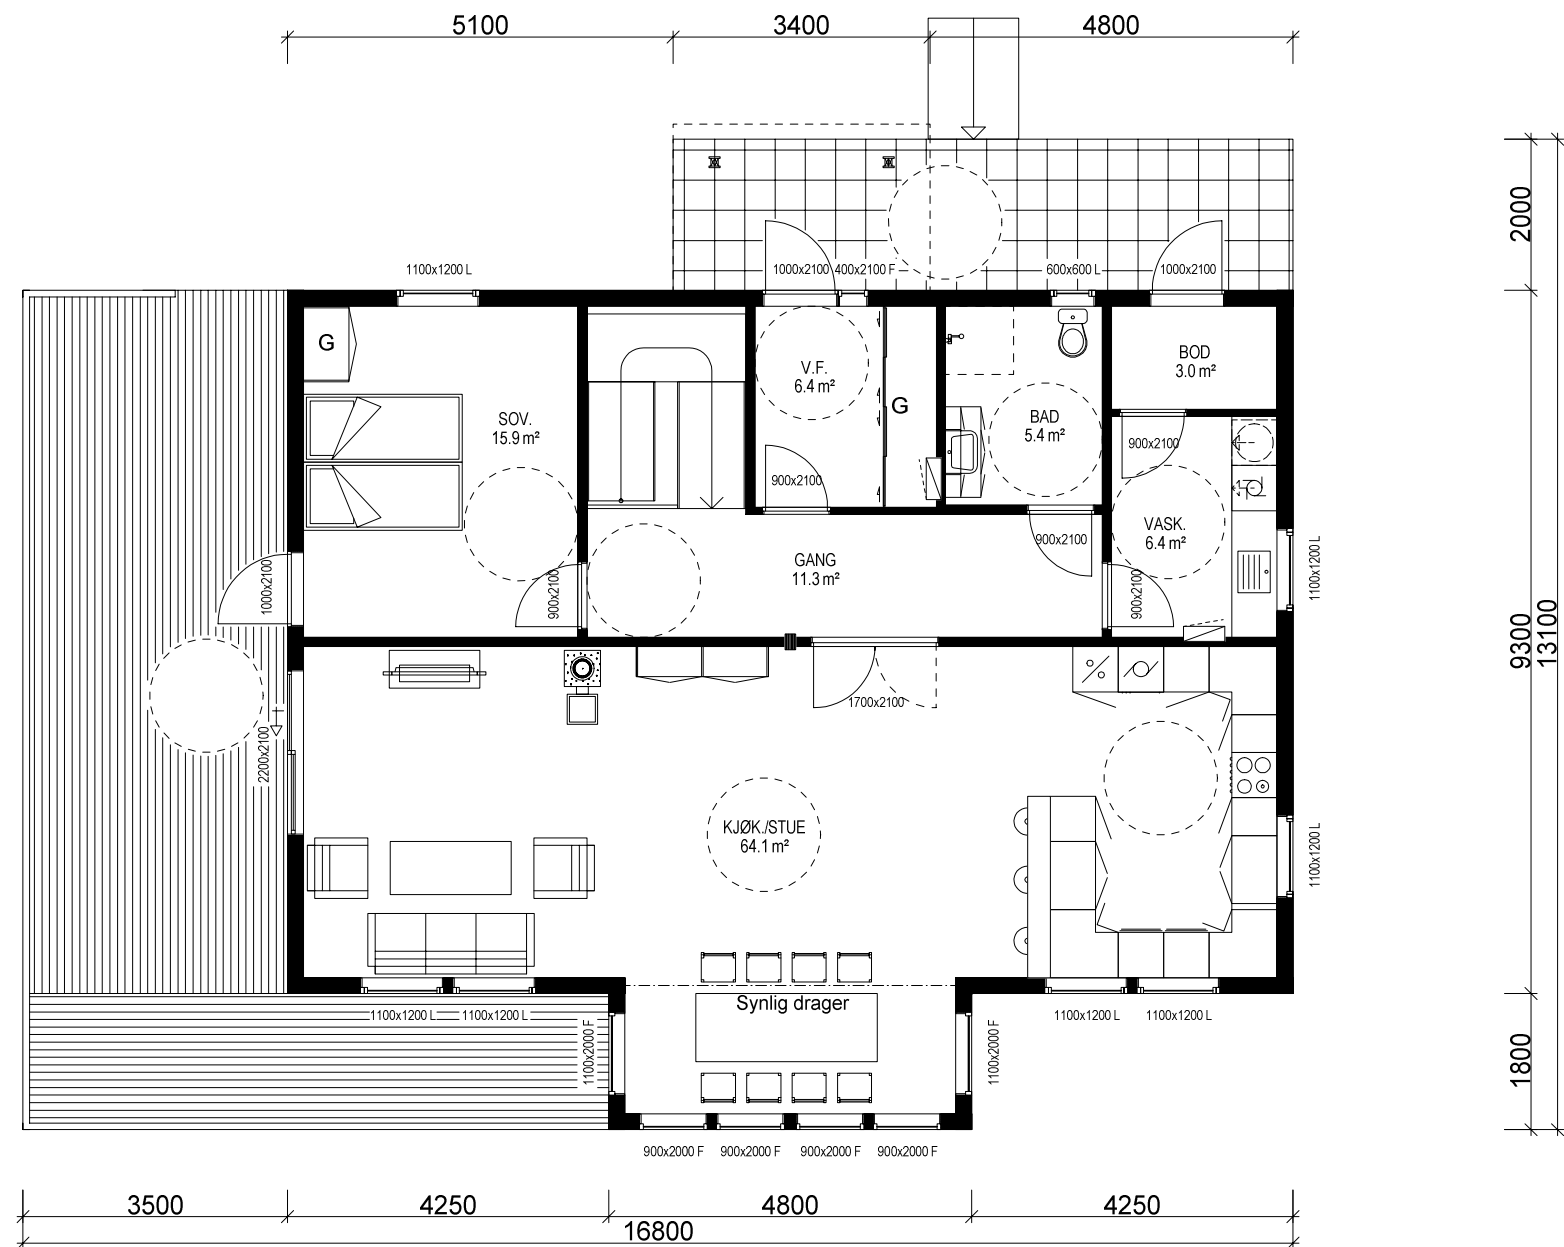

HOVEDPLAN: 122,3 m²

Bygning i:
Risikoklasse 4
Brannklasse 1

Kanaler fra ventilasjonsanlegg, vil i noen tilfeller medføre ekstra veggtykkelser eller "kassing", som får mindre konsekvenser for romløsninger. Dette kan eventuelt justeres noe før igangsetting av bygget.

NB! Ved innhenting av pristilbud av ytterdører og vindu, må forutsetningen i varmetapsberegningen legges til grunn. Her blir det forutsatt en maksimal, gjennomsnittlig U-verdi til ytterdører og vindu for bygget. Høy prosentandel over 20% vindu og dører, har konsekvenser for byggets isolering.

% vindu- og dørareal er beregnet til: 19%
Gjennomsnittlig U-verdi er her: 1,2


Sportsbod i frittstående bygg/garasje.
SKAL bygges samtidig som hus.
SKAL være tilgjengelig og ha trinnfri adkomst.

For å tilfredstille energiforeskriftene må huset leveres med varmepumpe eller lignende ikke-fossil varmekilde.



(Bygningens totale bruksareal på tomt)

Arealberegninger i hht. NS 3940	Bruksareal BRA i m²			P-ROM Primære rom
	Pr etasje	Åpent overbygg, areal og carport	Sum BRA	
U. etg. plan	97.1	31.3	128.4	38.9
H. etg. plan	122.3	1.7	124.0	119.1
2. etg. plan	94.3	0.0	94.3	94.3
SUM :	313.7	33.0	346.7	252.3
BYA :	180.4	0.0	180.4	
Grunnflate/fotavtrykk :	127.0			

VESTLANDS HUS		Tiltakshaver: <i>Frode Sunde og Lene Sigdestad</i>	
Hustype: <i>Spesial</i>		Plan	
Byggeplassens adresse: <i>Sigdestad 6737 Ålfoten, Bremanger</i>		ARKIV NR.:	
G.nr. <i>116</i> Br.nr. <i>4</i>		Er tegning klarert for bestilling, kontrakt og søkning ? <i>Ja</i>	
VESTLANDSHUSGRUPPENS ARKITEKTKONTOR - 6018 ÅLESUND - TLF. 70 17 89 00		DATO <i>20.12.13</i> tn	
TEGNINGEN MÅ HVERKEN HELT ELLER DELVIS KOPIERES ELLER BENYTTES VED TILTAK SOM VESTLANDSHUS IKKE MEDVIRKER I.		TRYGGE HJEM	
		SKALA 1 : 100	
		Tegningsnr. <i>503</i>	
		Prosj.nr. <i>040n</i>	

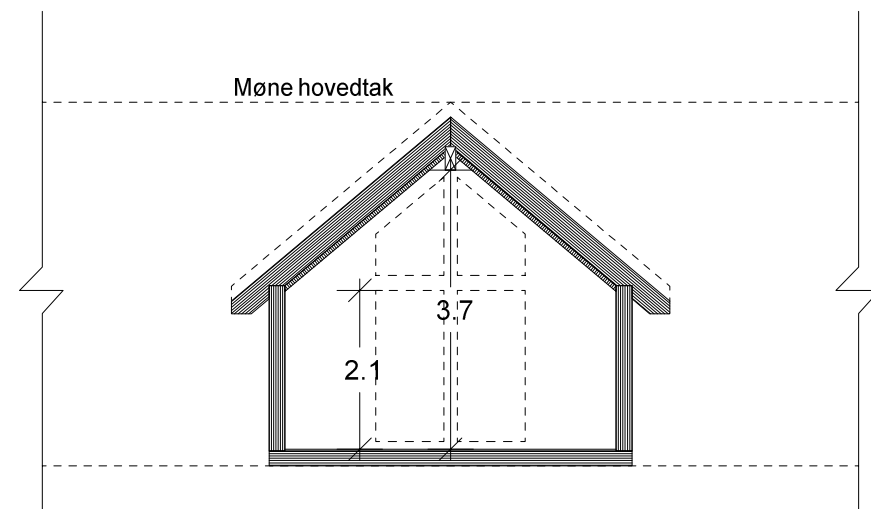


Snitt Ark

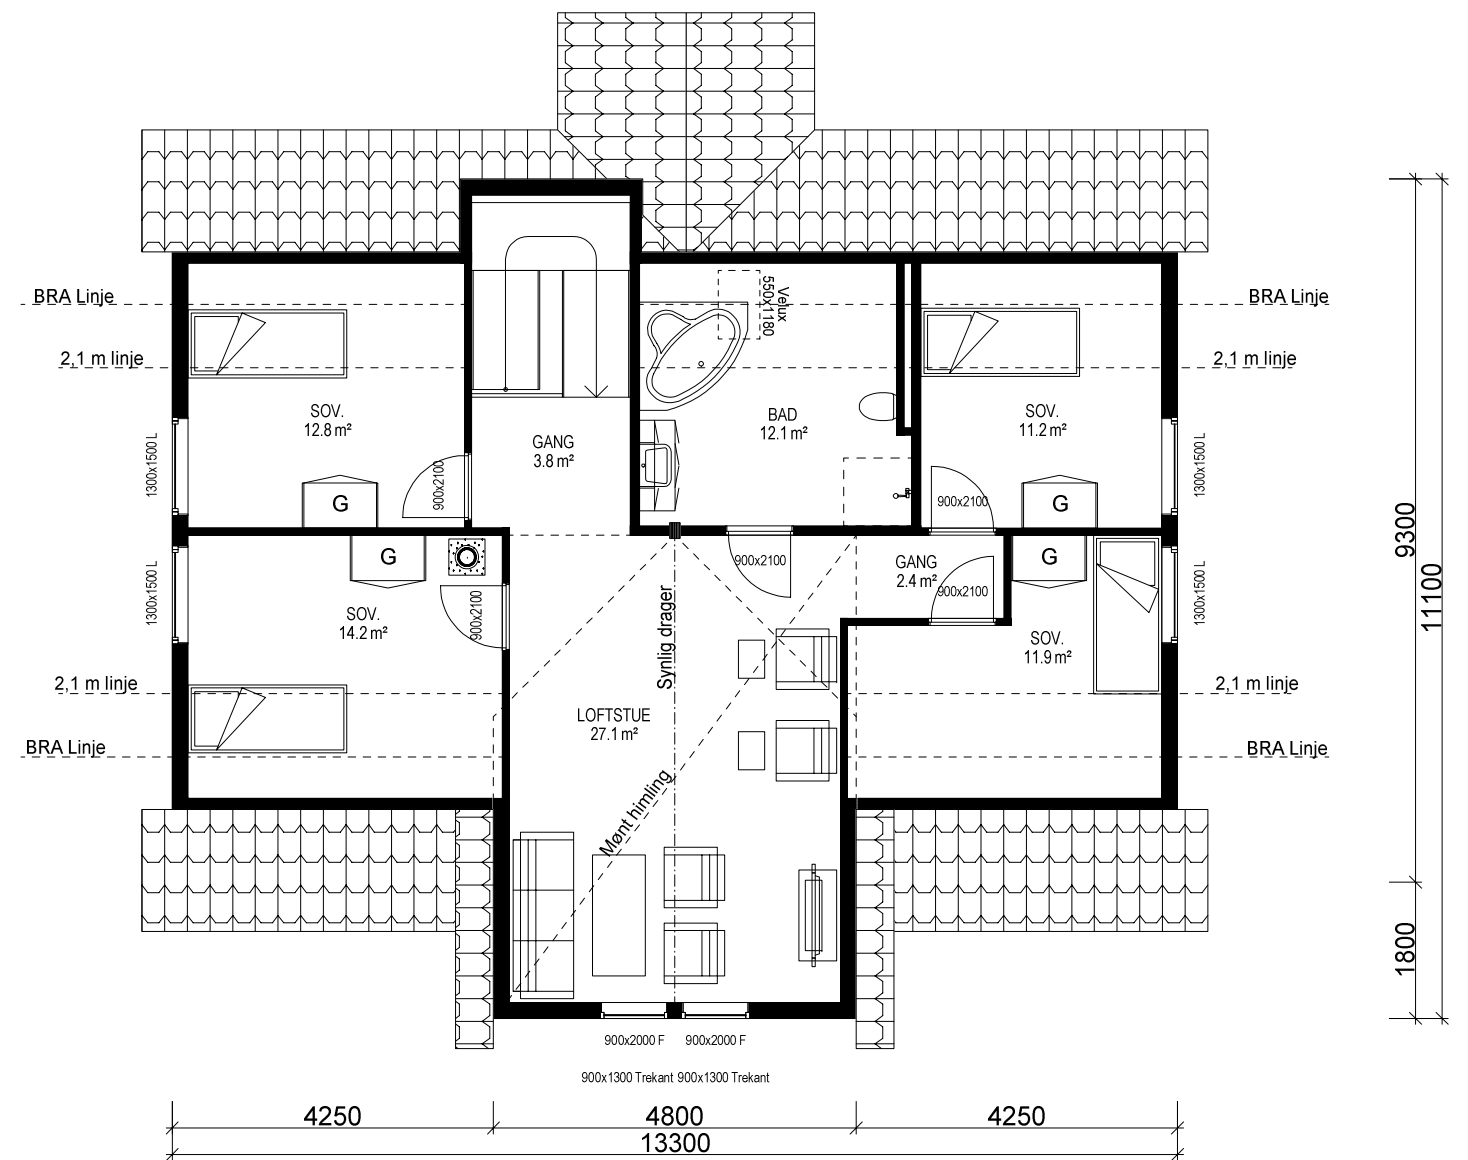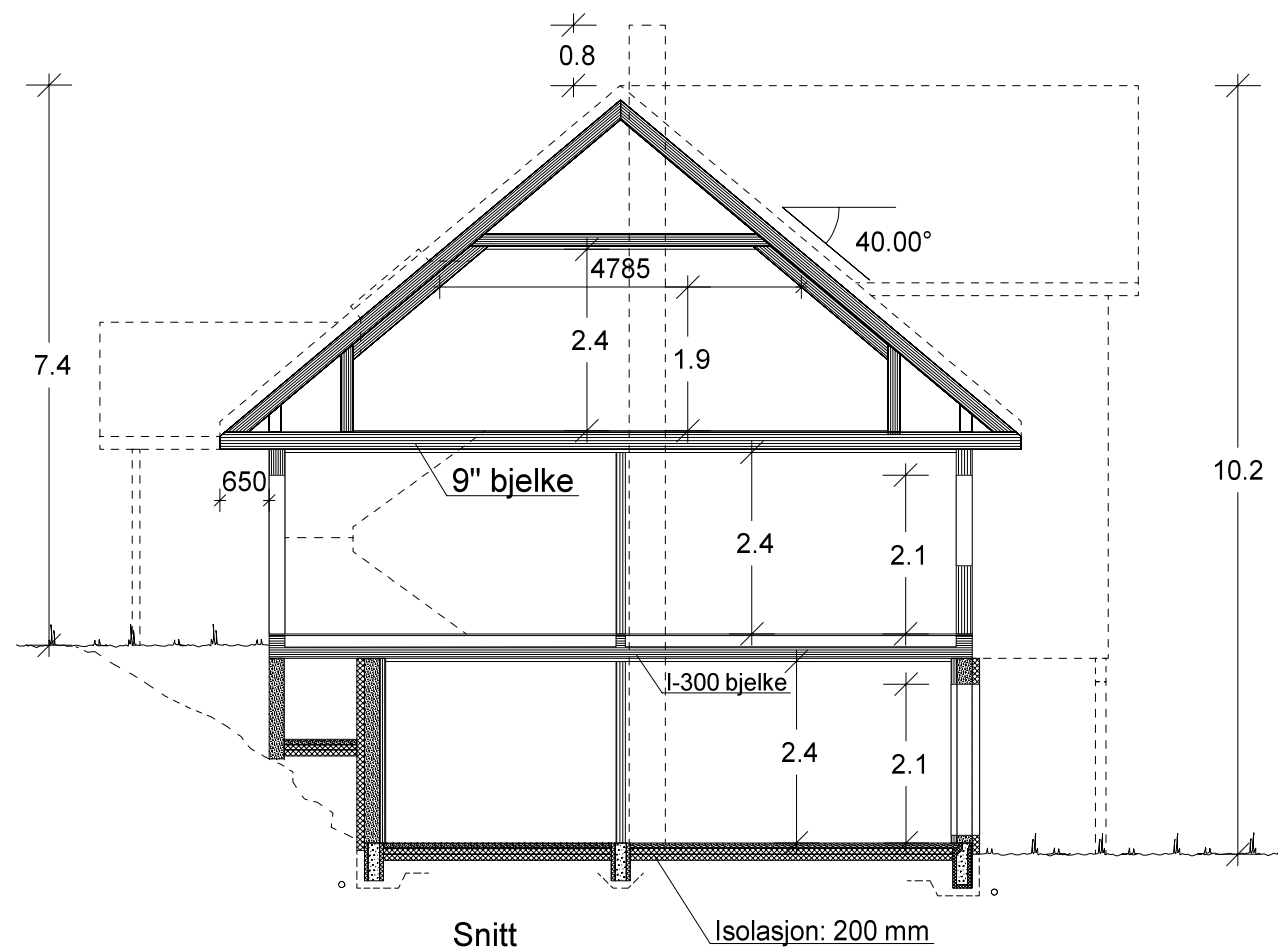

Konf. takstolleverandør
angående takkonstruksjon

		Tiltakshaver: Frode Sunde og Lene Sigdestad			
VESTLANDS HUS		Forhandler: Sølvsberg Bygg AS			
Hustype: Spesial		Plan - Snitt		DATO 20.12.13 tn	TRYGGE HJEM
Byggeplassens adresse:			ARKIV NR.:	REV.1	SKALA 1 : 100
Sigdestad 6737 Ålfoten, Bremanger				REV.2	
				REV.3	
G.nr. 116	Br.nr. 4	Er tegning klarert for bestilling, kontrakt og søkning ?		Ja	Tegningsnr. 504
				 DATA DESIGN SYSTEM	Prosj.nr. 040n
VESTLANDSHUSGRUPPENS ARKITEKTKONTOR - 6018 ÅLESUND - TLF. 70 17 89 00					
TEGNINGEN MÅ HVERKEN HELT ELLER DELVIS KOPIERES ELLER BENYTTES VED TILTAK SOM VESTLANDSHUS IKKE MEDVIRKER I.					

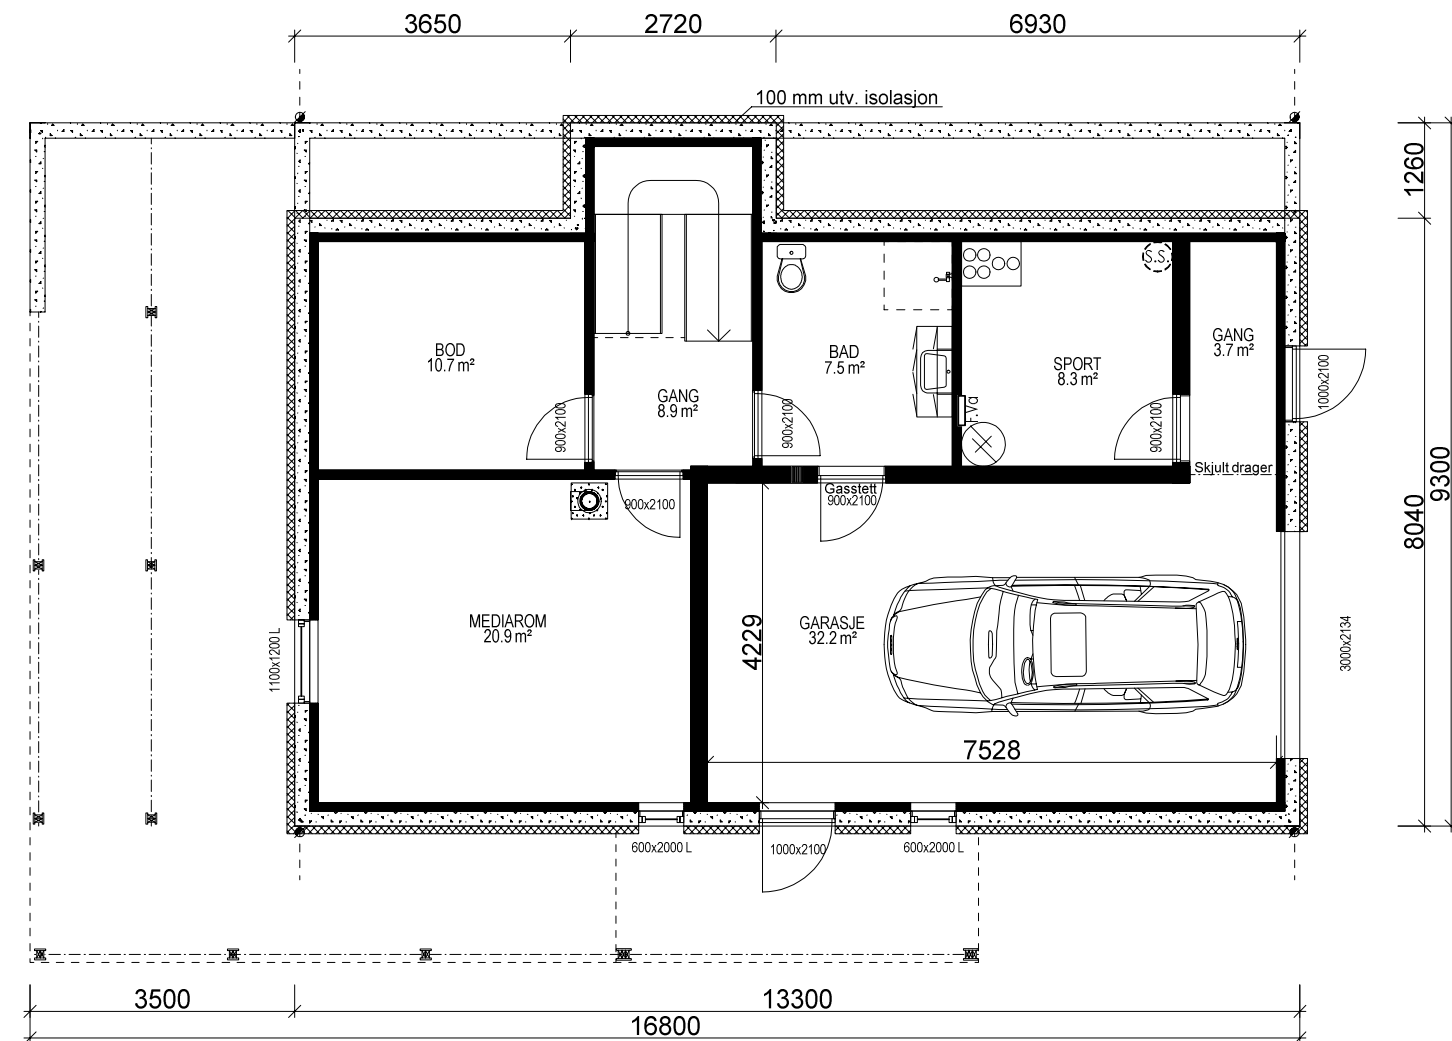

UNDERETASJE: 58.2 m² BRA + GARASJE 35,9 m² BRA

		Tiltakshaver: Frode Sunde og Lene Sigdestad	
		Forhandler: Sølvberg Bygg AS	
Hustype: Spesial		Plan	DATO 20.12.13 tn
Byggeplassens adresse: Sigdestad 6737 Ålfoten, Bremanger		ARKIV NR.:	TRYGGE HJEM
			REV.1
			REV.2
G.nr. 116 Br.nr. 4		Er tegning klarert for bestilling, kontrakt og søkning ?	Tegningsnr. 505
		Ja	Prosj.nr. 040n
		 DATA DESIGN SYSTEM	
VESTLANDSHUSGRUPPENS ARKITEKTKONTOR - 6018 ÅLESUND - TLF. 70 17 89 00			
TEGNINGEN MÅ HVERKEN HELT ELLER DELVIS KOPIERES ELLER BENYTTES VED TILTAK SOM VESTLANDSHUS IKKE MEDVIRKER I.			