

Prosjekttegninger

Tiltakshaver : Mårstig Bygg AS
Gårds- og bruksnummer : 133/212

Forhandler : Mårstig Bygg AS




Tegningene leveres av :



VESTLANDS HUS
Arkitekter




1:100 Fasade Sør

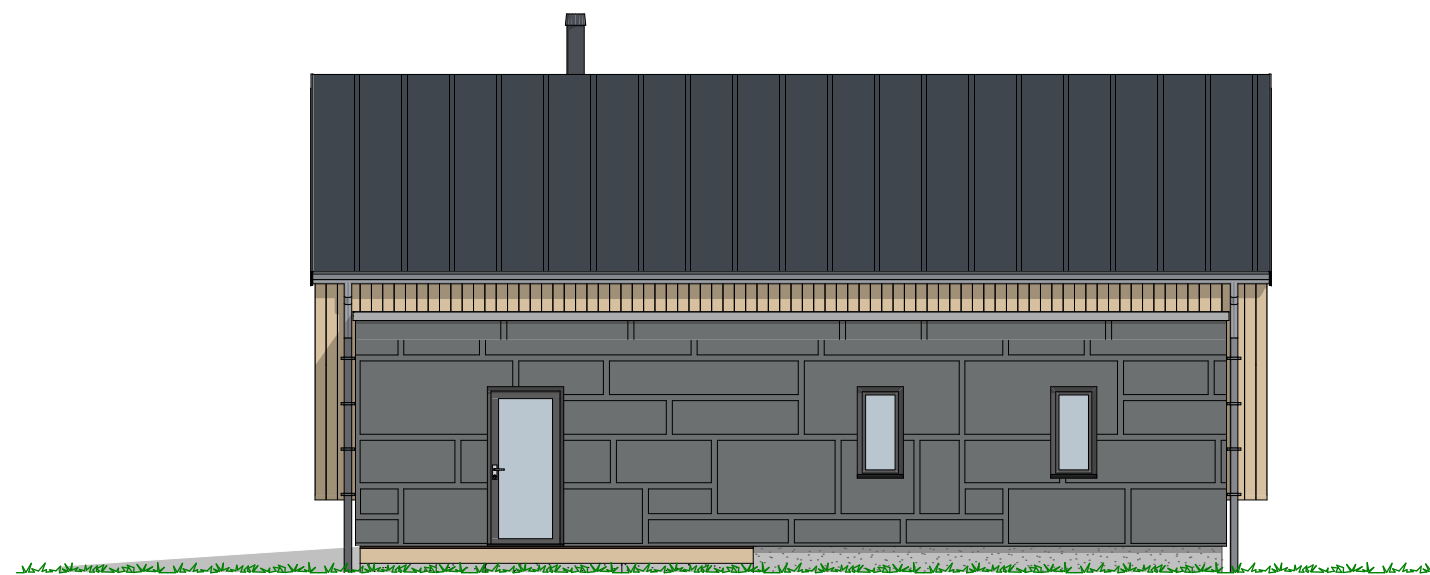

1:100 Fasade Øst

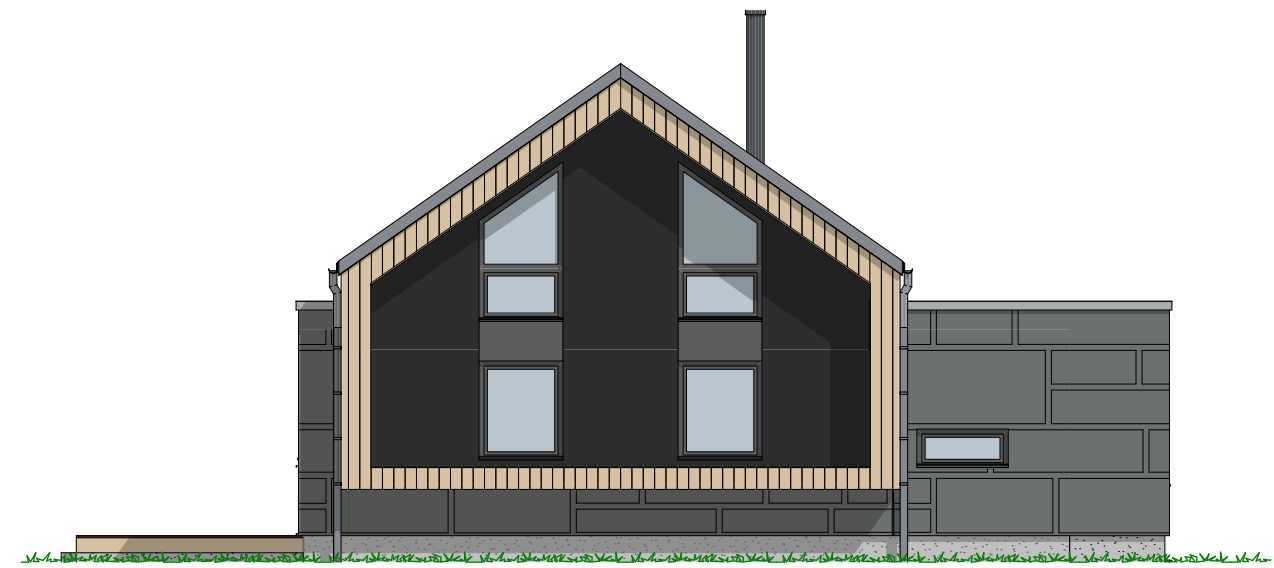

1:100 Fasade Nord

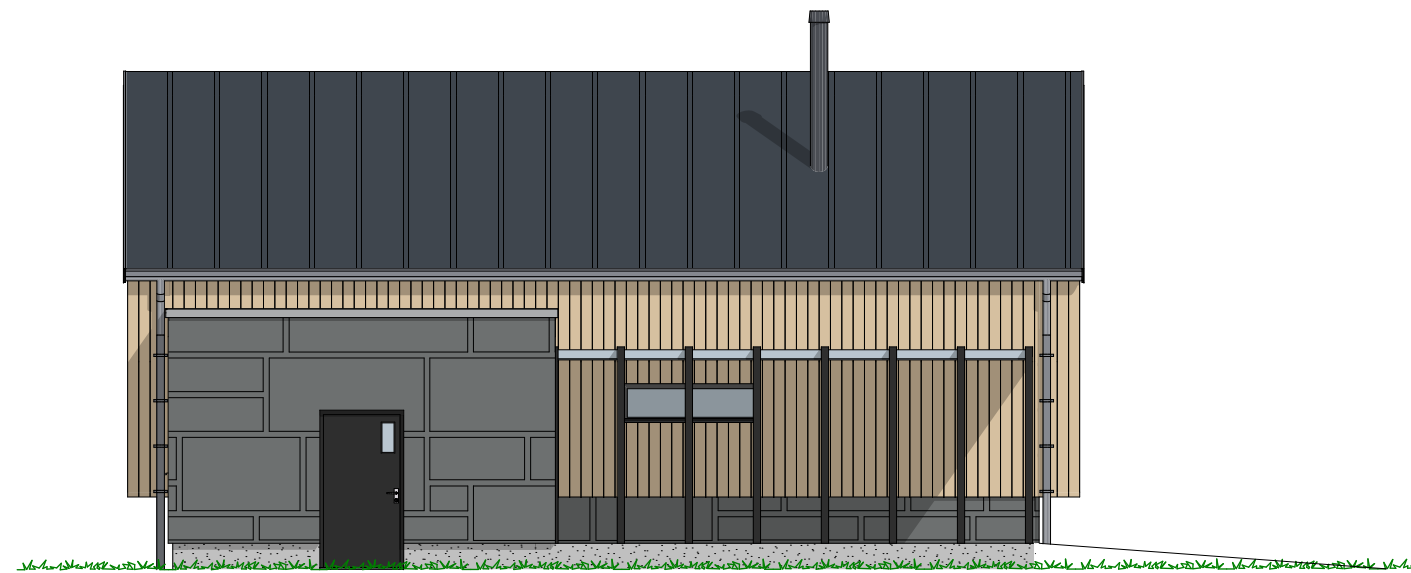

1:100 Fasade Vest

P-ROM		
	H-etg	88,1
	2-etg	34,1
		122,2 m ²


Tiltakshaver **Mårstig Bygg AS**
 Forhandler **Mårstig Bygg AS**
 Øygarden

Tegningsnr.: 604
 Gnr./Bnr.: 133/212
 Prosjektnr.: 210028
 Dato: 11.02.2021

VESTLANDS HUS
 Arkitekter

VESTLANDSHUS ARKITEKTER AS - 6018 ÅLESUND - TLF 70178900

TEGNINGEN MÅ HVERKEN HELT ELLER DELVIS KOPIERES ELLER BENYTTES VED TILTAK SOM VESTLANDSHUS IKKE MEDVIRKER I

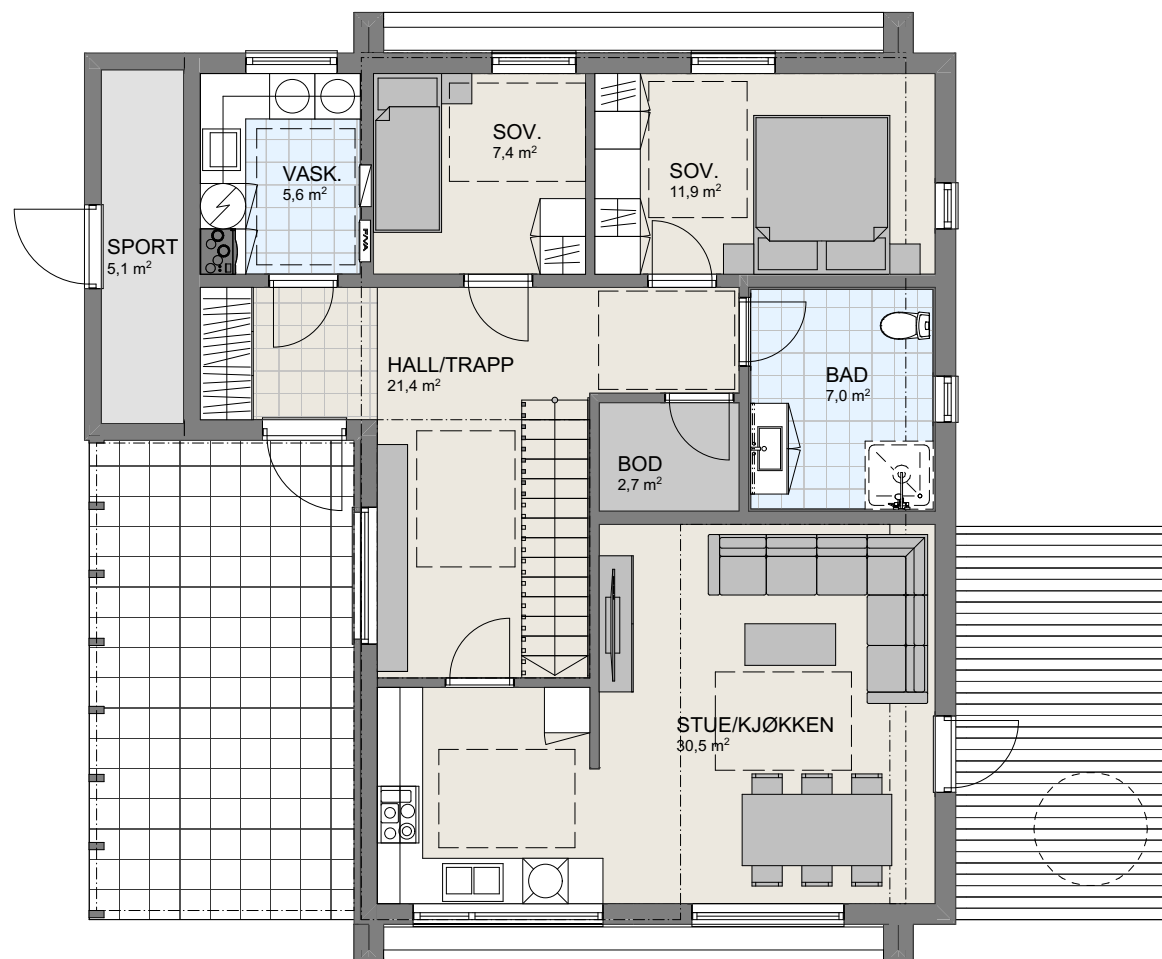

1:100 H. Etasje

P-ROM		
	H-etg	88,1
	2-etg	34,1
		122,2 m ²


Tiltakshaver **Mårstig Bygg AS**
 Forhandler **Mårstig Bygg AS**
 Øygarden

Tegningsnr.: 605
 Gnr./Bnr.: 133/212
 Prosjektnr.: 210028
 Dato: 11.02.2021

VESTLANDS HUS
 Arkitekter

VESTLANDSHUS ARKITEKTER AS - 6018 ÅLESUND - TLF 70178900

TEGNINGEN MÅ HVERKEN HELT ELLER DELVIS KOPIERES ELLER BENYTTES VED TILTAK SOM VESTLANDSHUS IKKE MEDVIRKER I

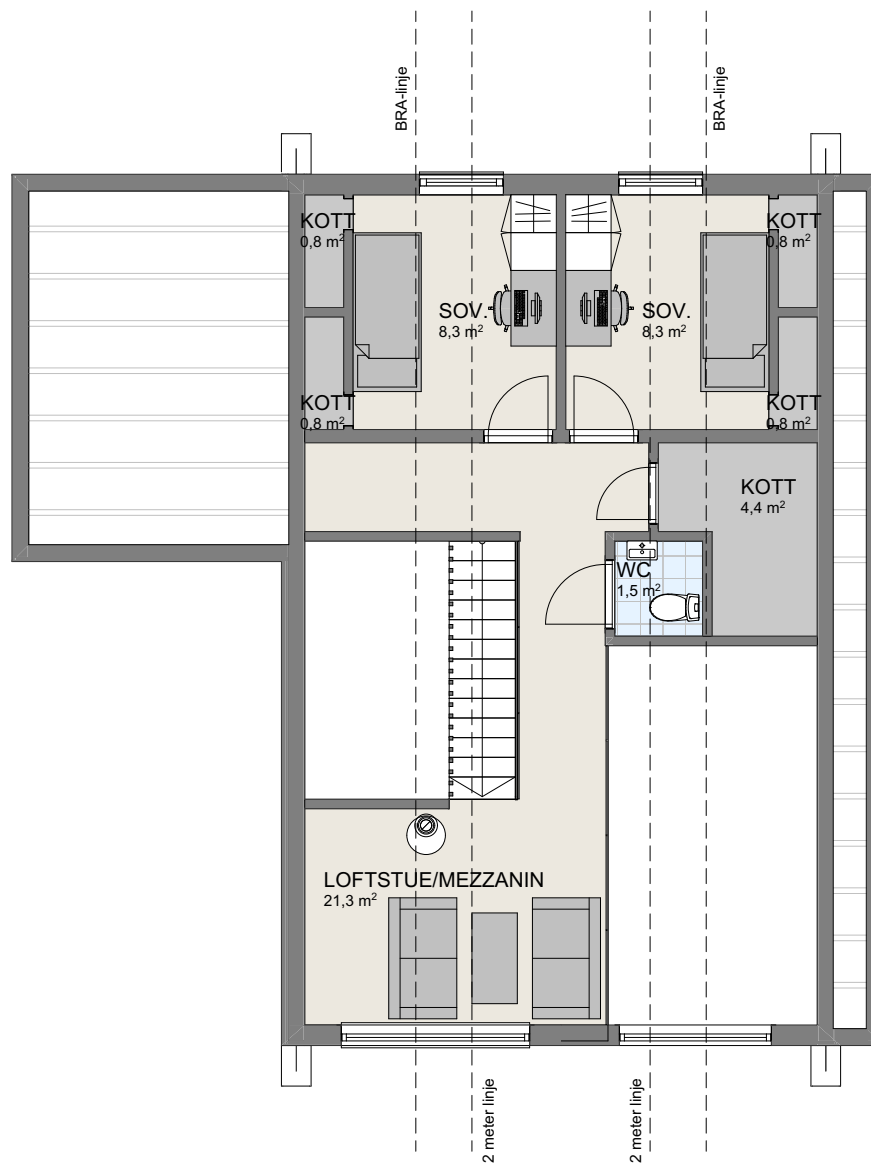

1:100 2.Etasje