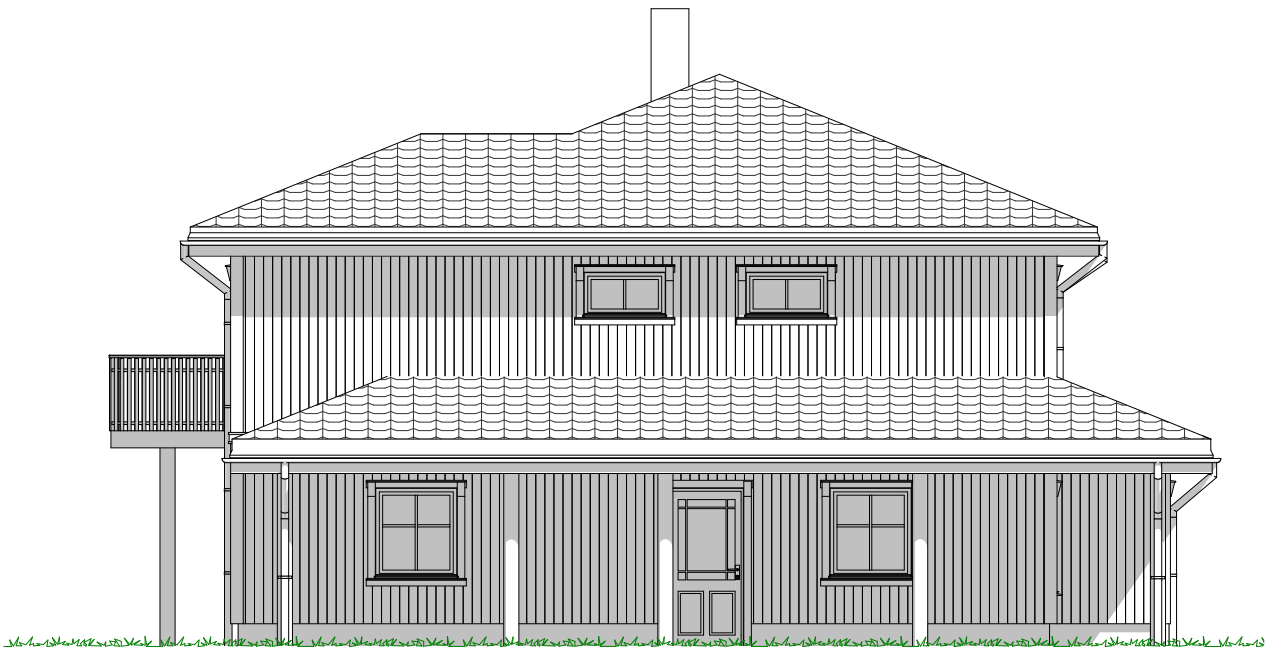




TEGNINGEN MÅ HVERKEN HEI T ELL ER DEL VIS KOPIERES ELL ER BENYTTES VED TIL TAK SOM VESTLANDSHUS IKKE MEDVIRKER I



1:100 Fasade Nord



1:100 Fasade Sør

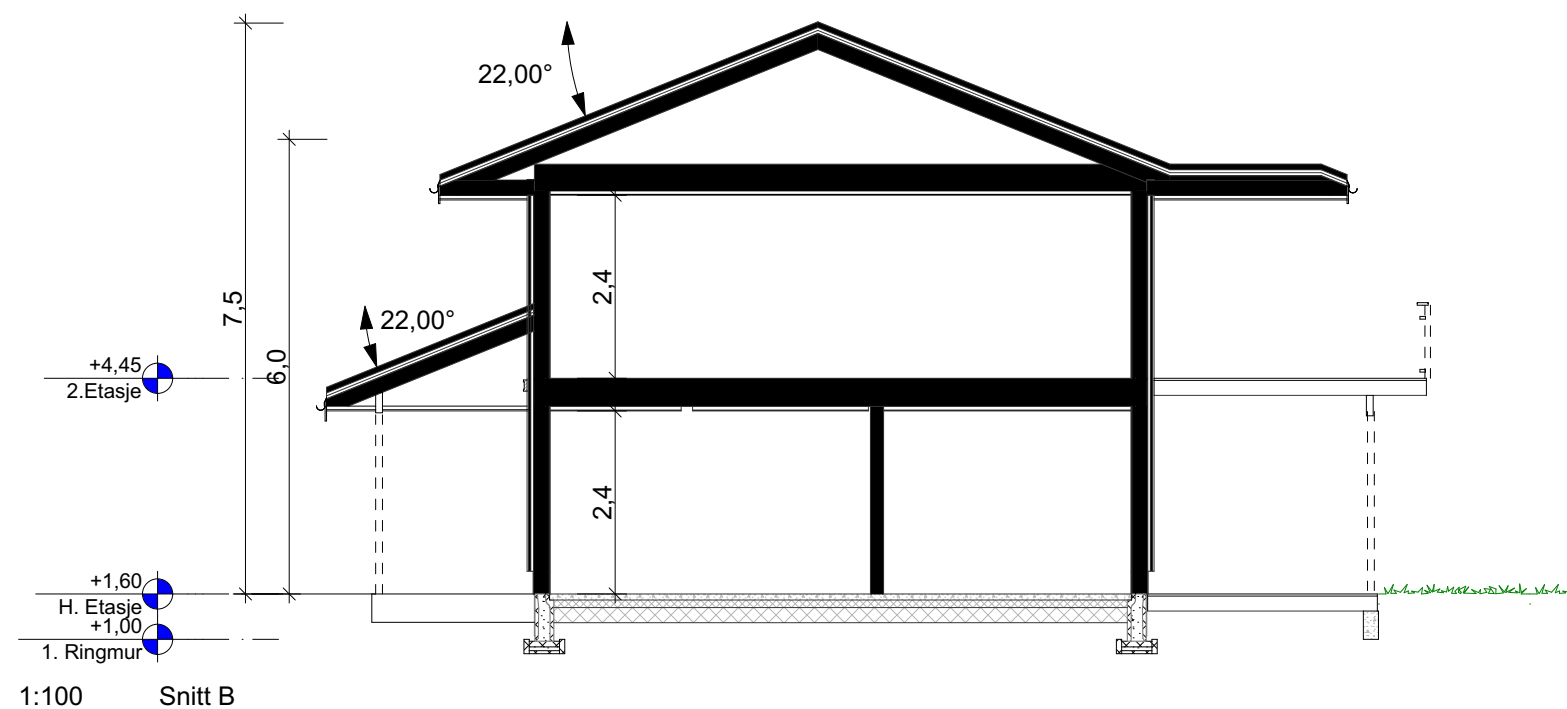
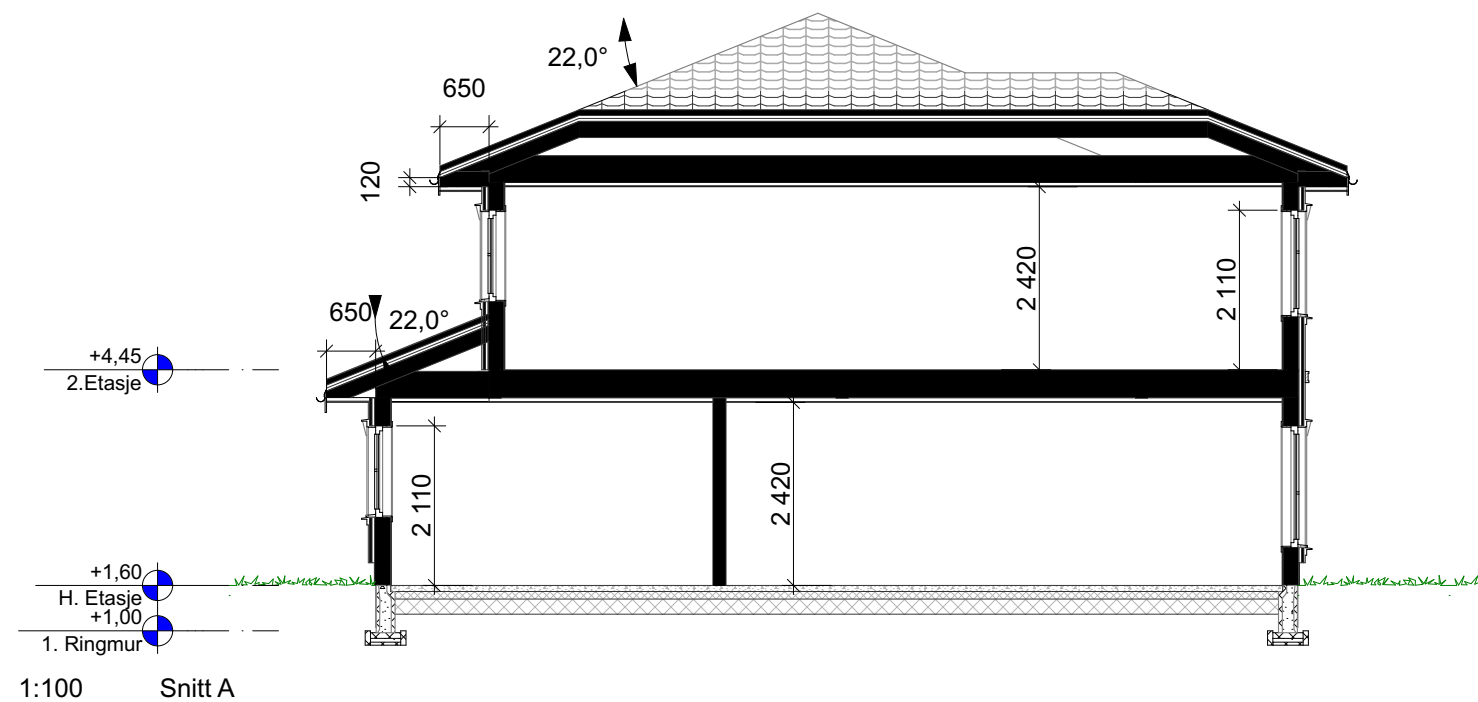
--	--	



Arealberegninger ihtht. NS-3940		
BRA		
	OA	48,3
	H. etg	136,8
	2. etg	130,2
		315,3 m²
P-ROM		
	H. etg	136,8
	2. etg	122,9
		259,7 m²
BYA		
	O. BYA	53,6
	Bolig	154,5
		208,1 m²

						 VESTLANDS HUS Arkitekter	Tiltakshaver: EBEM AS				
							Forhandler: Hbolig AS				
							Adresse: Julibakka 29, 2760 Brandbu. Gran kommune				
					Hustype : Slottthø spesial		Gnr./Bnr:	61/27	Tegningsnr:	503	
					Tiltak : Enebolig					Format:	A3
					Type tegning : H. Etasje					Skala:	1:100
					Fase : Søknadstegning					Arkitekt:	åh
					Er tegninger klarert for kontrakt og søknad?		Ja	Brannklasse: 1 Risikoklasse: 4	Dato:	04.01.2022	
								Prosjektnr:	210283		
Rev.	Beskrivelse		Dato	Sign.	Kontr.	VESTLANDSHUS ARKITEKTER AS - 6018 ÅLESUND - TLF 70178900 TEGNINGEN MÅ HVERKEN HELT ELLER DELVIS KOPIERES ELLER BENYTTES VED TJUK TAK. SOM VESTLANDSHUS IKKE MFVIKLERE					

[illegible]

[illegible]

FORUTSETNINGER FOR ARKITEKT TEGNINGER

Fasadeprodukter til vindu og dører i yttervegg av profilerte sidebord, vinduskneker og sprosser er ikke med i standard leveranse.

Kanaler fra ventilasjonsanlegg vil i noen tilfeller medføre ekstra veggtykkelser eller "kassing", som får mindre konsekvenser for romløsninger. Dette kan eventuelt justeres noe før igangsetting av bygget.

NB! Ved innhenting av pristilbud av ytterdører og vindu, må forutsetningen i varmetapsberegningen legges til grunn. Her blir det forutsatt en maksimal, gjennomsnittlig U-verdi til ytterdører og vindu for bygget. Høy prosentandel over 20% vindu og dører, har konsekvenser for byggets isolering.

Dører og vinduer kontrolleres mht. bæring og endelig plassering før bestilling utføres.

Takverksleverandør må konfereres før videre detaljprosjektering av hus kan foretas.

Areal til sportsbod i frittstående bygg/garasje. SKAL være tilgjengelig og ha trinnfri adkomst dersom det er krav til tilgjengelig boenhet. Tilgang til sportsbod skal være etablert før søknad om ferdigattest

Bruk av personsikkerhetsglass i vindu, er markert på plan med SG

HUSBANKFINANSIERING : Nei

Lekkasjetall < 0,91
U - verdi vindu/ dør : 1,08
Isolasjon mot grunn : 240 mm

Energimerking
Energikarakter : xxx
Oppvarmingskarakter : xxx

[Husk bilde her](#)

Krav til plassering av garasje på tomt:

Garasje med summen av bruttoareal til alle plan < 50 m²:
- Avstand til nabogrense min. 1 meter.
- Ingen krav mot egen bolig.

Garasje med summen av bruttoareal til alle plan > 50 m²:
- 4 meter avstand til nabogrense.
- Eller < 4 meter til grense og med brannskille EI30 mot nabo.

- Ingen krav mot egen bolig.
Når biloppstillingsrommet > 50 m²:
- Krav om 4 meter til nabogrense og 8 meter til egen bolig.
Eller kortere avstand og skilt med bygningsdeler i EI60.

Prosjektet etter TEK 17. Versjon dato 18.01.2018

Tiltakshaver **EBEM AS**

Forhandler **Hbolig AS**

Julibakka 29, 2760 Brandbu. Gran kommune

VESTLANDSHUS ARKITEKTER AS - 6018 ÅLESUND - TLF 70178900

Tegningsnr.: 507
Gnr./Bnr.: 61/27
Prosjektnr.: 210283