


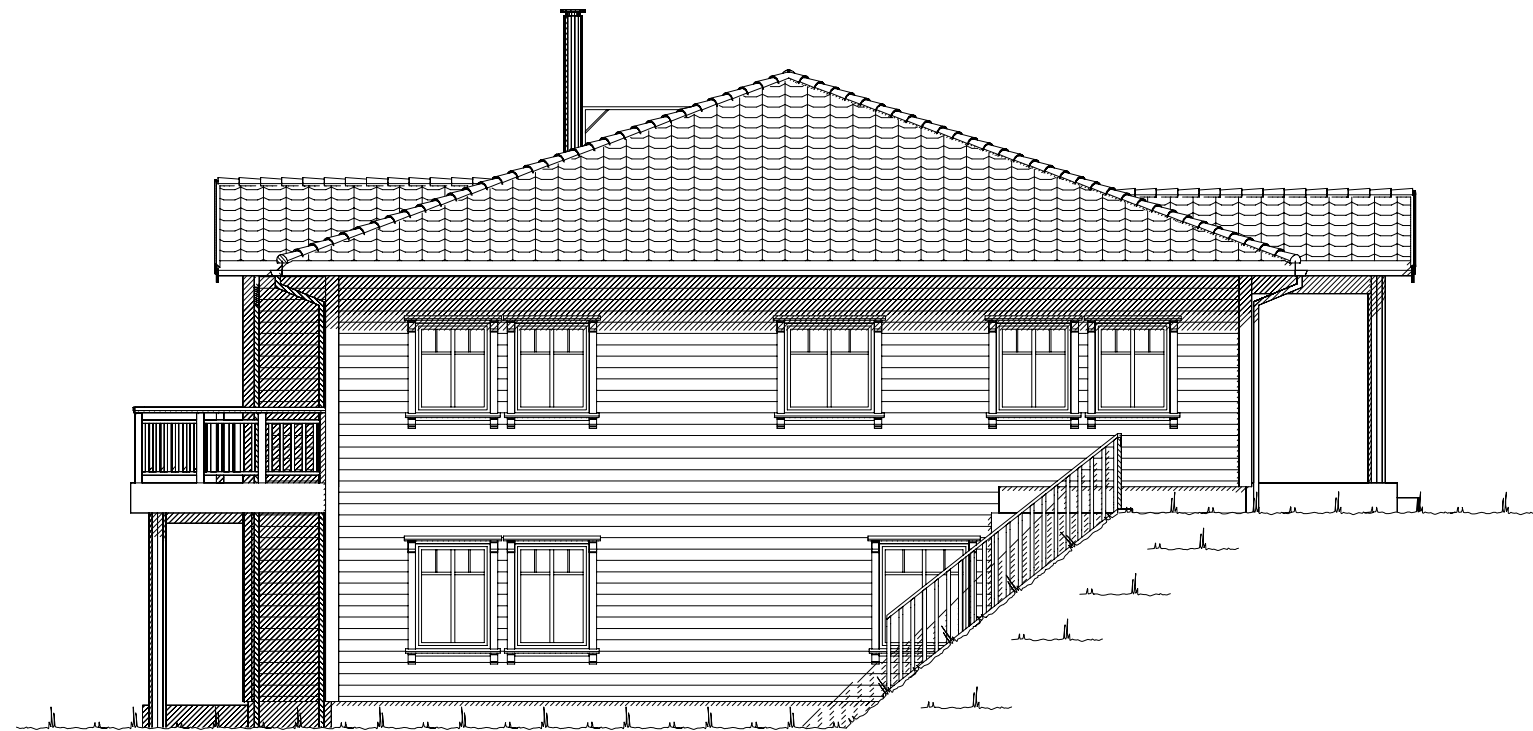


Fasade mot _____.




Fasade mot _____.

		Tiltakshaver: Monica Aasbakke og Kyrre Friden	
Byggeplassens adresse:		Forhandler: Ny Bolig Hadeland AS	
Lauvli Tomt 5, 2770 Jaren		FORMAT: A3	DATO 20.12.18 vhh REV.1 REV.2 REV.3
G.nr. 93	Br.nr. 26	Er tegning klarert for bestilling, kontrakt og søkning ?	Nei
VESTLANDSHUSGRUPPENS ARKITEKTKONTOR - 6018 ÅLESUND - TLF. 70 17 89 00		Tegningsnr. 501	
TEGNINGEN MÅ HVERKEN HELT ELLER DELVIS KOPIERES ELLER BENYTTES VED TILTAK SOM VESTLANDSHUS IKKE MEDVIRKER I.		Prosj.nr. 180209	

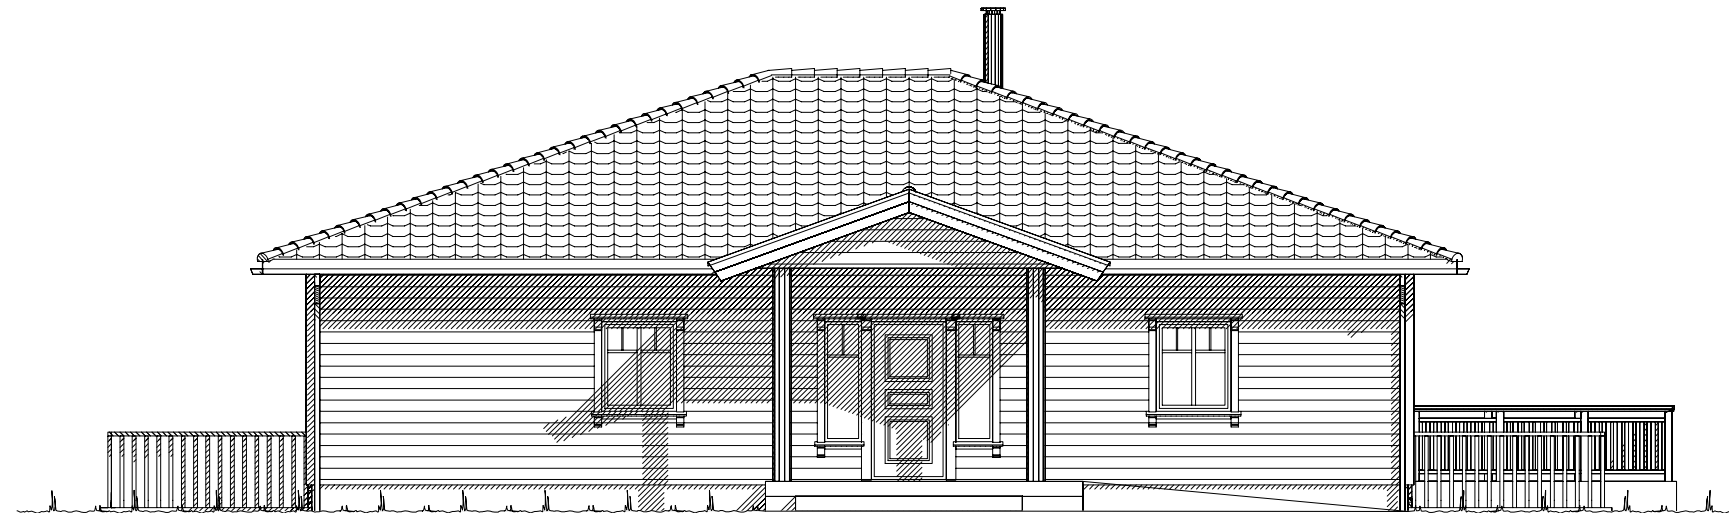


Fasade mot _____.

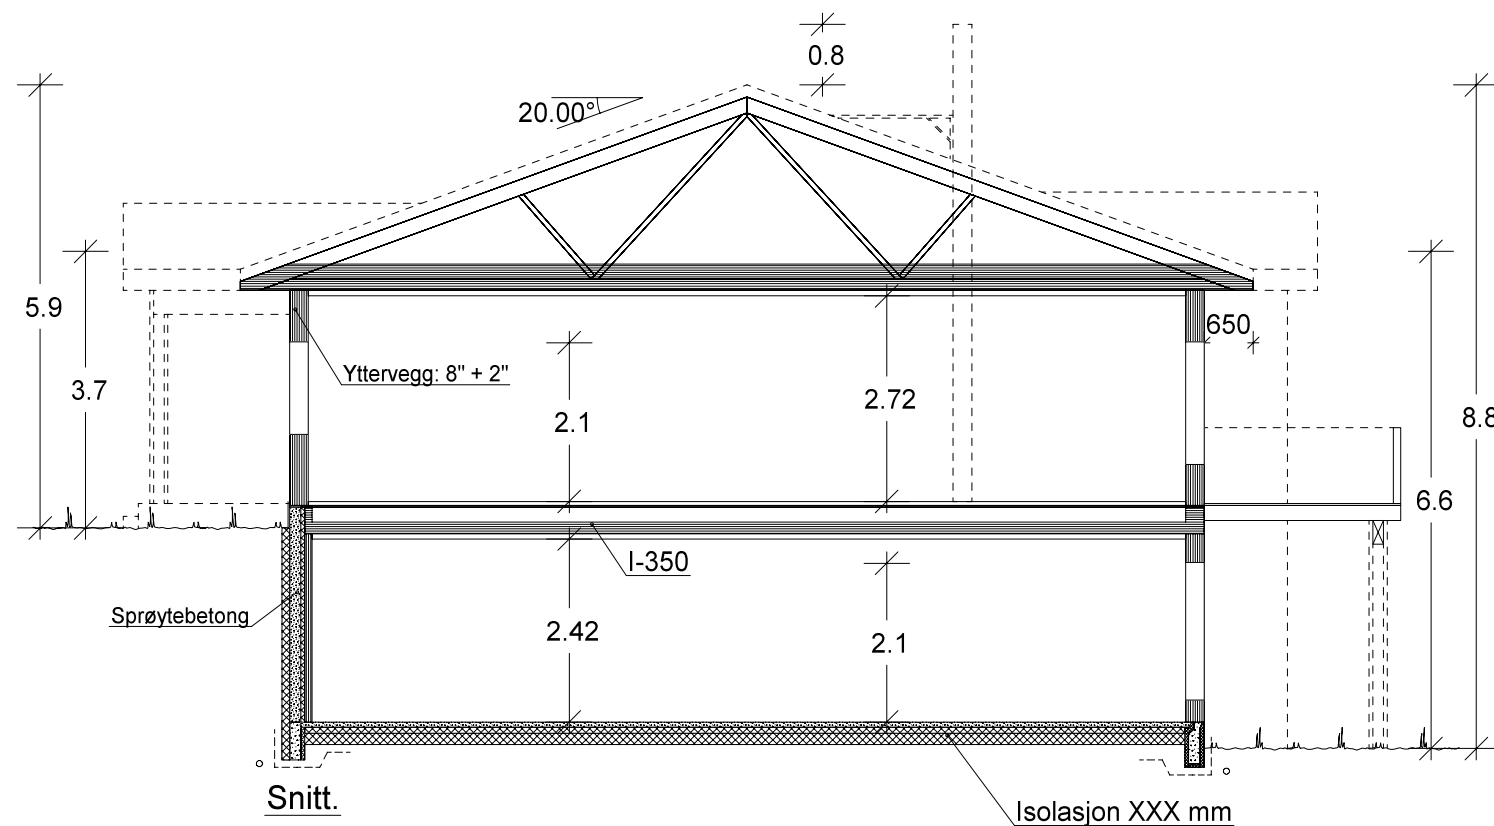

Fasade mot _____.

VESTLANDS HUS		Tiltakshaver: <i>Monica Aasbakke og Kyrre Friden</i>	
		Forhandler: <i>Ny Bolig Hadeland AS</i>	
Hustype: Spesial		Fasade 3, 4 og snitt	
Byggeplassens adresse:		FORMAT:	DATO 20.12.18 vhh
Lauvlia Tomt 5, 2770 Jaren		A3	REV.1
G.nr. 93		Br.nr. 26	REV.2
Er tegning klarert for bestilling, kontrakt og søkning ?		Nei	REV.3
VESTLANDSHUSGRUPPENS ARKITEKTKONTOR - 6018 ÅLESUND - TLF. 70 17 89 00		DATA DESIGN SYSTEM	Fase: Forslagstegninger
TEGNINGEN MÅ HVERKEN HELT ELLER DELVIS KOPIERES ELLER BENYTTES VED TILTAK SOM VESTLANDSHUS IKKE MEDVIRKER I.			SKALA 1 : 100
			Tegningsnr. 502
			Prosj.nr. 180209

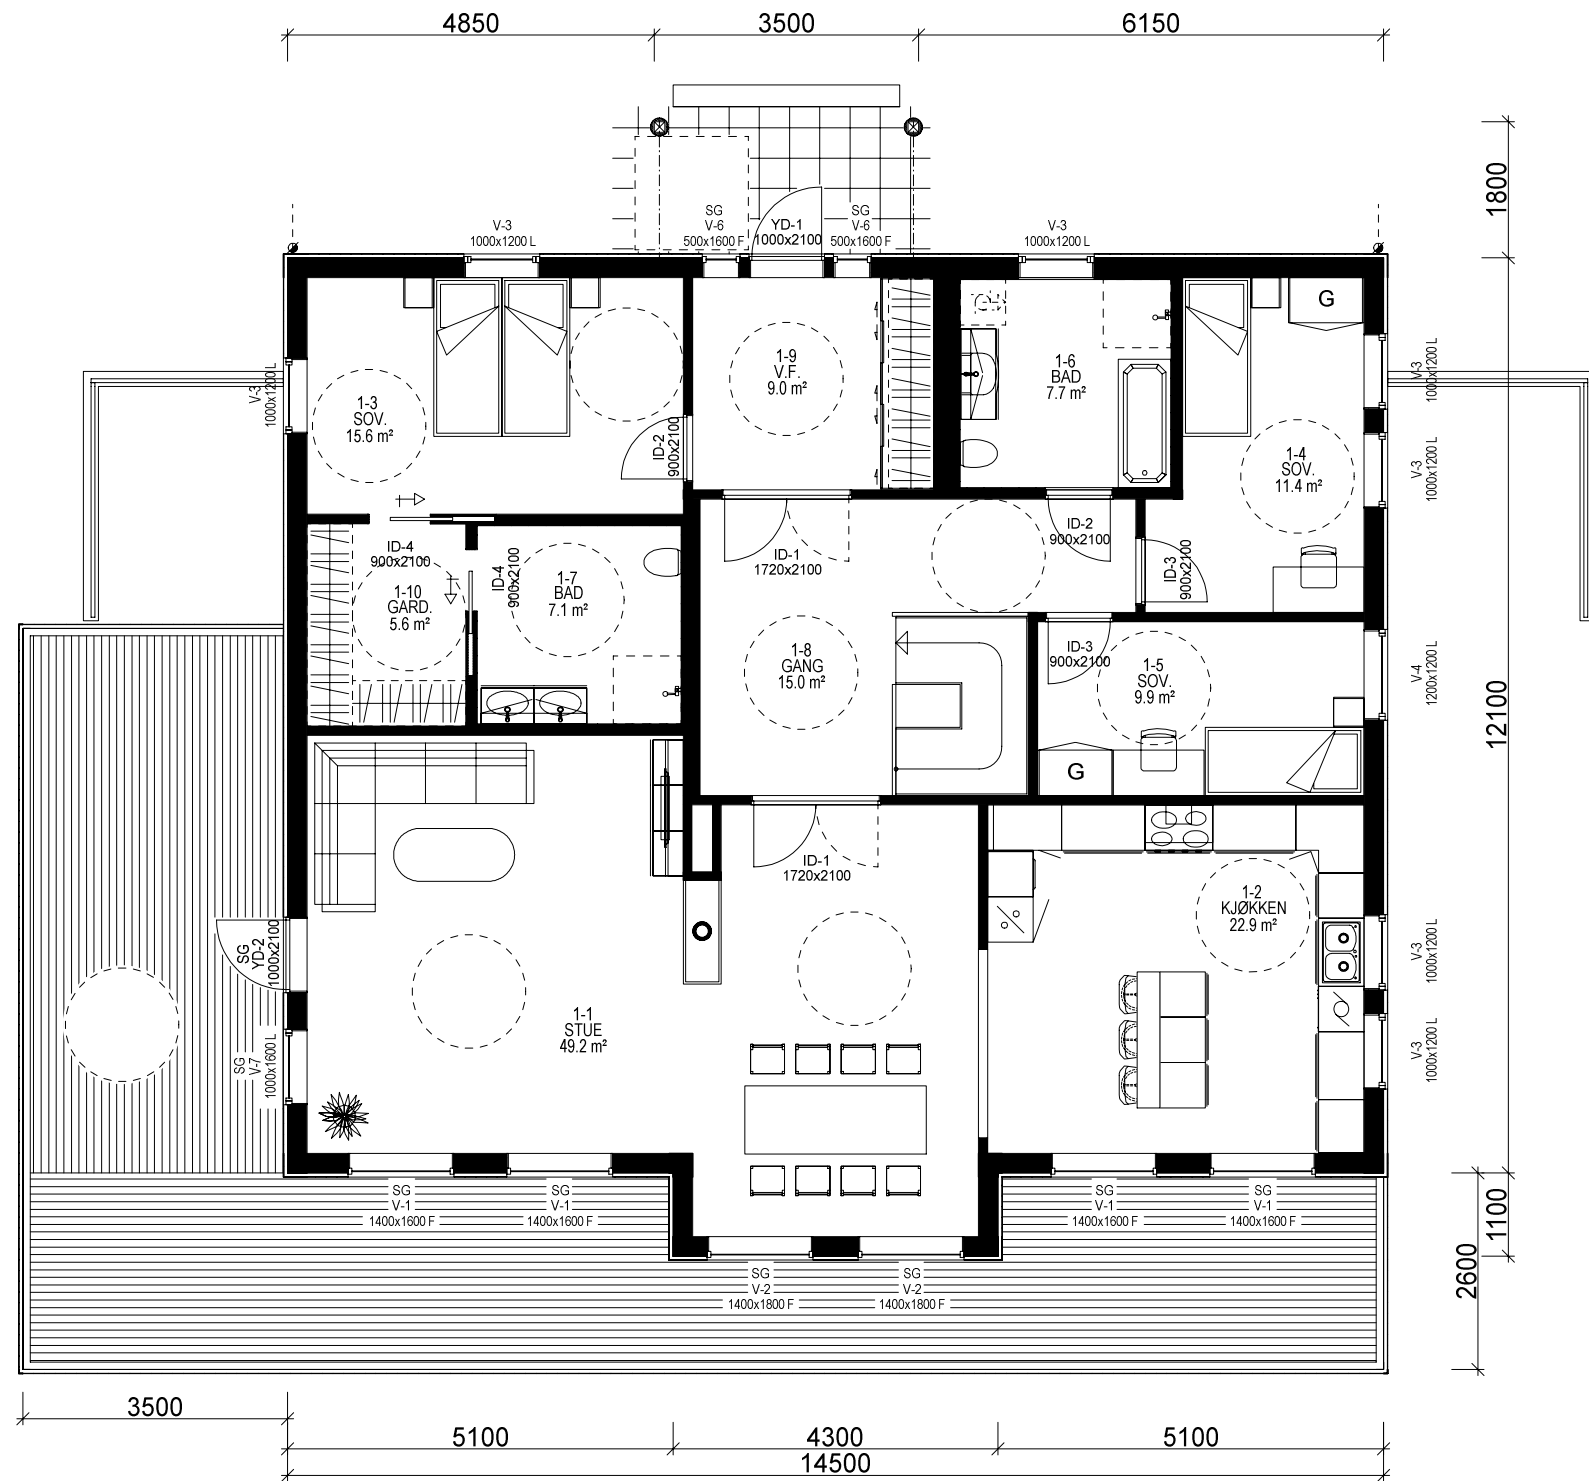

H. ETG. PLAN: 166,1 m² BRA

Prosjekteres etter TEK17 - 18.01.18

Bygning i:
Risikoklasse 4
Brannklasse 1

Kanaler fra ventilasjonsanlegg vil i noen tilfeller medføre ekstra veggtykkelser eller "kassing" som får mindre konsekvenser for romløsninger. Dette kan eventuelt justeres noe før igangsetting av bygget.

NB! Ved innhenting av pristilbud av ytterdører og vindu, må forutsetningen i varmetapsberegningen legges til grunn. Her blir det forutsatt en maksimal, gjennomsnittlig U-verdi til ytterdører og vindu for bygget. Høy prosentandel vindu og dører i fasaden, har konsekvenser for byggets isolering. Gjennomsnittlig U-verdi er her: X,X


Forutsatt lekkasjetall i beregning er: ≤ X,X

Sportsbod i frittstående bygg/garasje. SKAL være tilgjengelig og ha trinnfri adkomst. SKAL bygges samtidig som hus.

Bruk av personsikkerhetsglass i vindu, er markert på plan med SG. Utvidet informasjon vedr. vinduer og dører, Se eget dør og vindusskjema

Arealberegninger i hht. NS 3940	Bruksareal BRA i m ²			P-ROM Primære rom
	Pr etasje	Åpent overbygg areal og carport	Sum BRA	
U. etg. plan	164.7	53.9	218.6	147.2
H. etg. plan	166.1	5.2	171.3	166.1
SUM :	330.8	59.1	389.9	313.3
BYA :	184.2	73.9	258.1	
Grunnflate/ fotavtrykk :	182.4			

 VESTLANDS HUS		Tiltakshaver: <i>Monica Aasbakke og Kyrre Friden</i>			
		Forhandler: <i>Ny Bolig Hadeland AS</i>			
Hustype: Spesial		Plan		DATO 20.12.18 vhh	Fase: Forslagstegninger
Byggeplassens adresse:			FORMAT: A3	REV.1	SKALA 1 : 100
Lauvlia Tomt 5, 2770 Jaren				REV.2	
				REV.3	
G.nr. 93	Br.nr. 26	Er tegning klarert for bestilling, kontrakt og søkning ?		 DATA DESIGN SYSTEM	Prosj.nr. 180209
VESTLANDSHUSGRUPPENS ARKITEKTKONTOR - 6018 ÅLESUND - TLF. 70 17 89 00					
TEGNINGEN MÅ HVERKEN HELT ELLER DELVIS KOPIERES ELLER BENYTTES VED TILTAK SOM VESTLANDSHUS IKKE MEDVIRKER I.					

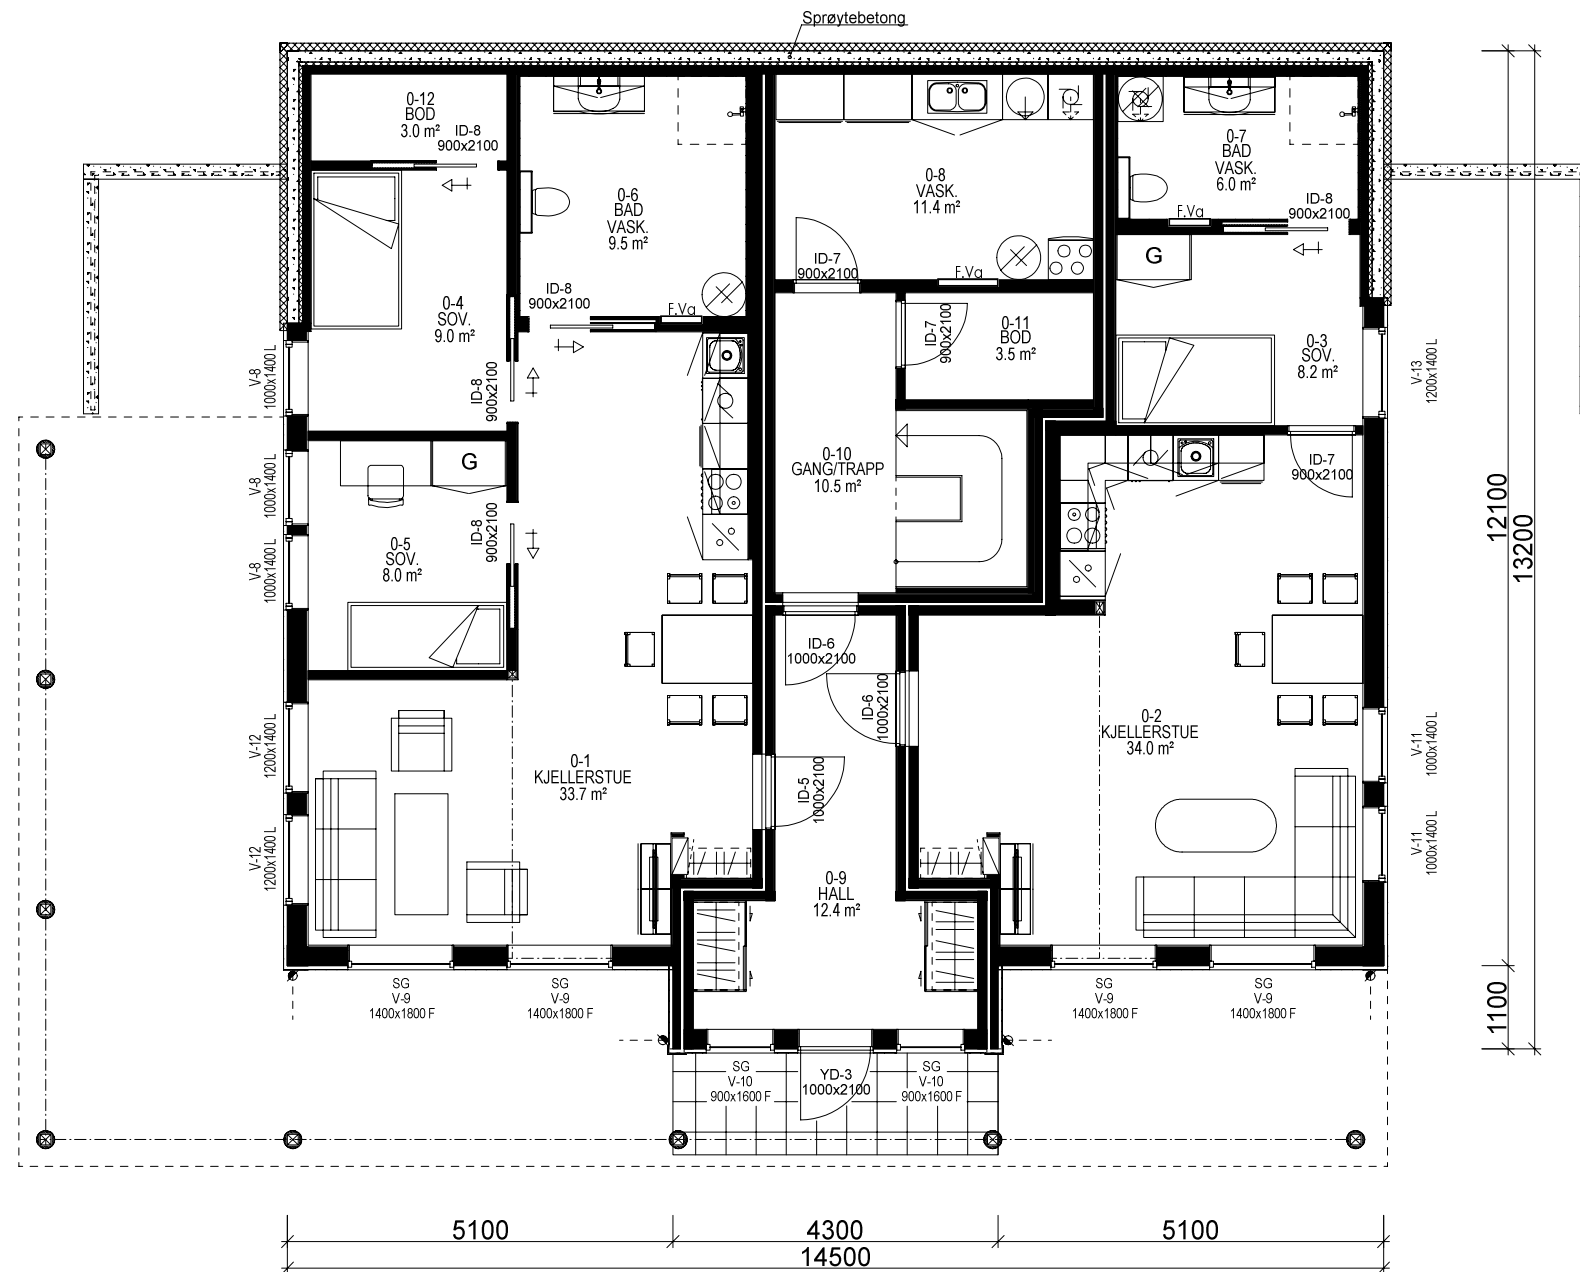

U. ETG. PLAN: 164,7 m² BRA

VESTLANDS HUS		Tiltakshaver: Monica Aasbakke og Kyrre Friden	
		Forhandler: Ny Bolig Hadeland AS	
Hustype: Spesial		Plan	
Byggeplassens adresse:		FORMAT:	DATO 20.12.18 vhh
Lauvlia Tomt 5, 2770 Jaren		A3	REV.1
G.nr. 93		Br.nr. 26	REV.2
Er tegning klarert for bestilling, kontrakt og søkning ?		Nei	REV.3
VESTLANDSHUSGRUPPENS ARKITEKTKONTOR - 6018 ÅLESUND - TLF. 70 17 89 00			Fase: Forslagstegninger
TEGNINGEN MÅ HVERKEN HELT ELLER DELVIS KOPIERES ELLER BENYTTES VED TILTAK SOM VESTLANDSHUS IKKE MEDVIRKER I.			SKALA 1 : 100
			Tegningsnr. 504
			Prosj.nr. 180209