

Prosjekttegninger

Tiltakshaver : VestlandsBygg Florø AS
Gårds- og bruksnummer : #Gårds og Bruksnr

Forhandler : VestlandsBygg Florø AS



Tegningene leveres av :


VESTLANDS HUS
Arkitekter

Tiltakshaver VestlandsBygg Florø AS
Forhandler VestlandsBygg Florø AS
Slettevollen


VESTLANDSHUS ARKITEKTER AS - 6018 ÅLESUND - TLF 70178900

TEGNINGEN MÅ HVERKEN HELT ELLER DELVIS KOPIERES ELLER BENYTTES VED TILTAK SOM VESTLANDSHUS IKKE MEDVIRKER I


Tegningsnr.: 601
Gnr./Bnr.: #Gårds og Bruksnr
Prosjektnr.: 200082
Dato: 22.01.2021




1:100 Fasade Sør

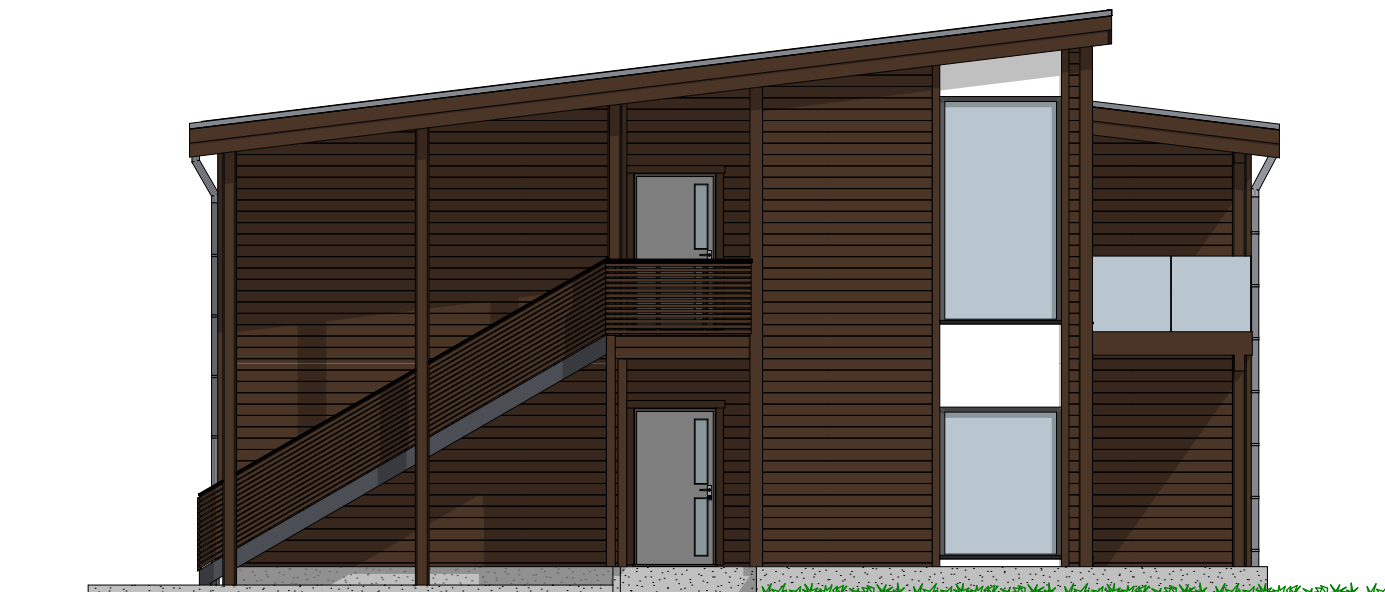

1:100 Fasade Øst

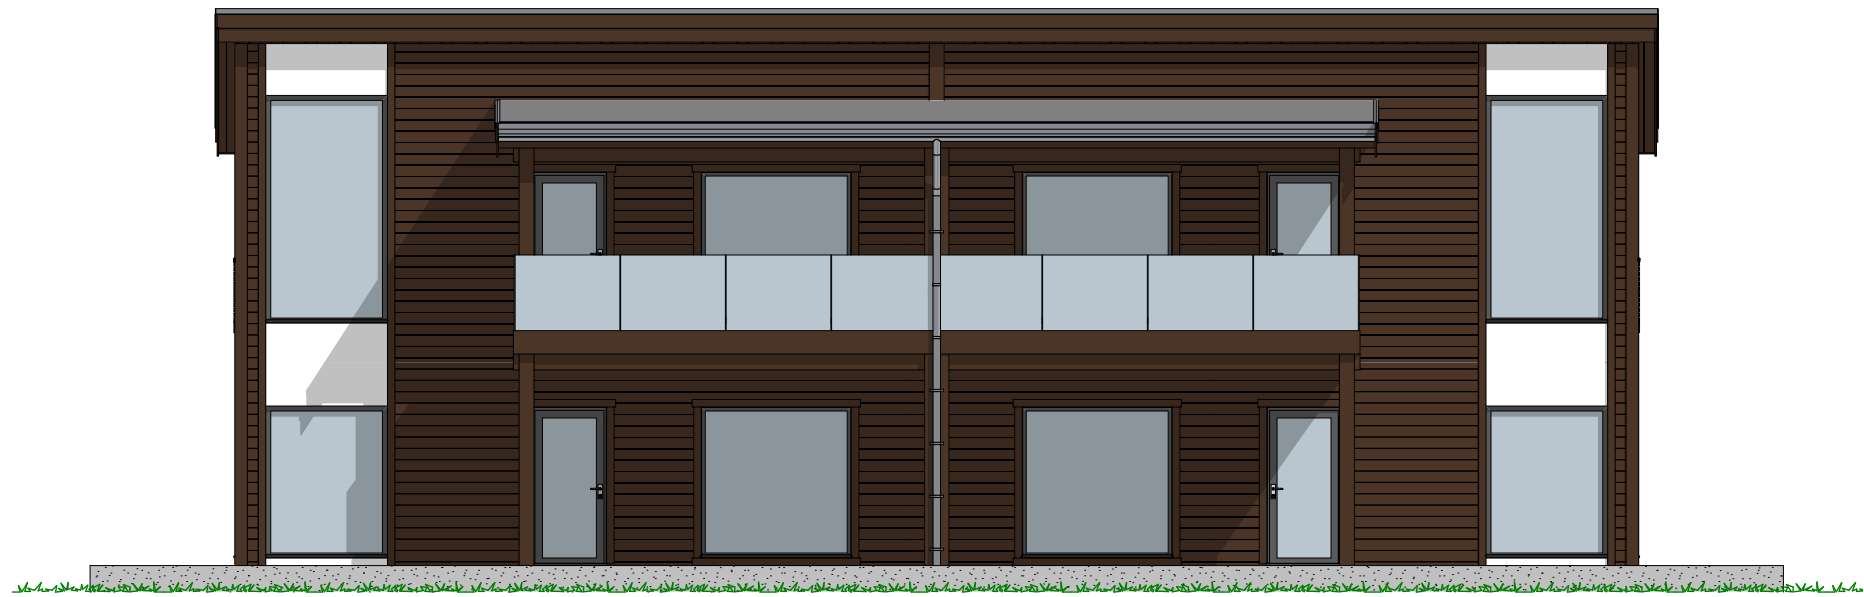

1:100 Fasade Nord

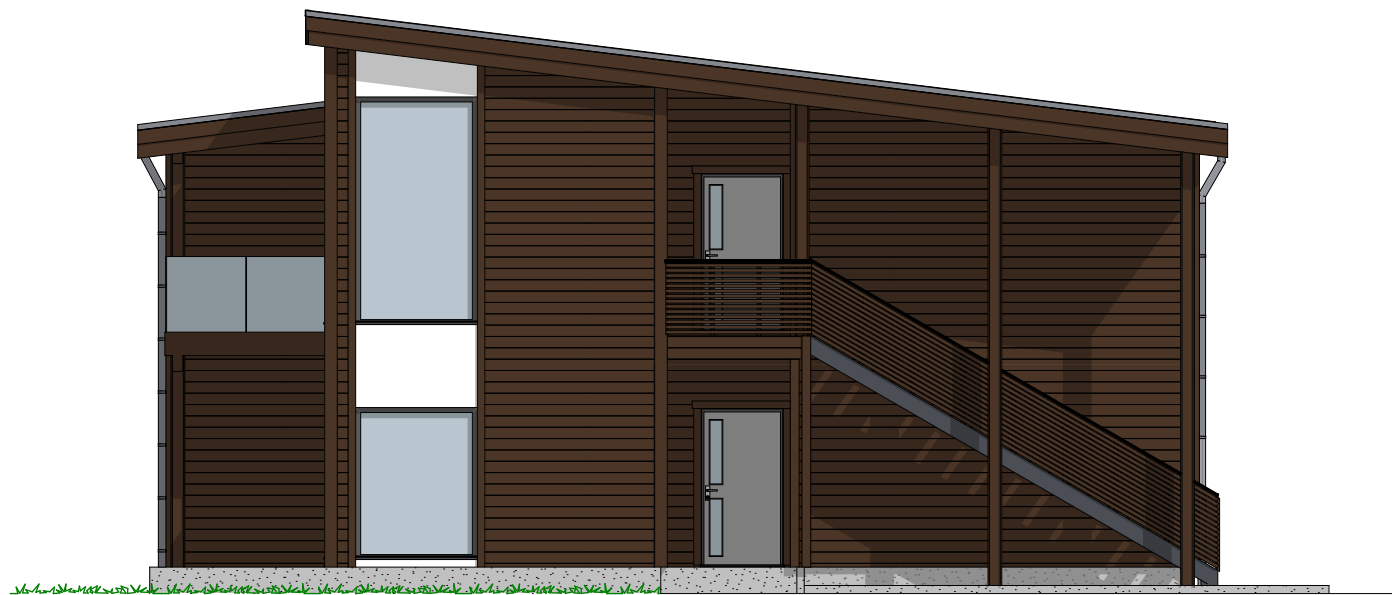


1:100 Fasade Vest

P-ROM

H-etg. Leil. 2	74,5
H-etg. Leil. 1	74,5
2-etg. Leil. 4	79,0
2-etg. Leil. 3	79,0
	307,1 m²

Tiltakshaver VestlandsBygg Florø AS
Forhandler VestlandsBygg Florø AS
Slettevollen
VESTLANDSHUS ARKITEKTER AS - 6018 ÅLESUND - TLF 70178900
TEGNINGEN MÅ HVERKEN HELT ELLER DELVIS KOPIERES ELLER BENYTTES VED TILTAK SOM VESTLANDSHUS IKKE MEDVIRKER I

Tegningsnr.: 604
Gnr./Bnr.: #Gårds og Bruksnr
Prosjektnr.: 200082
Dato: 22.01.2021

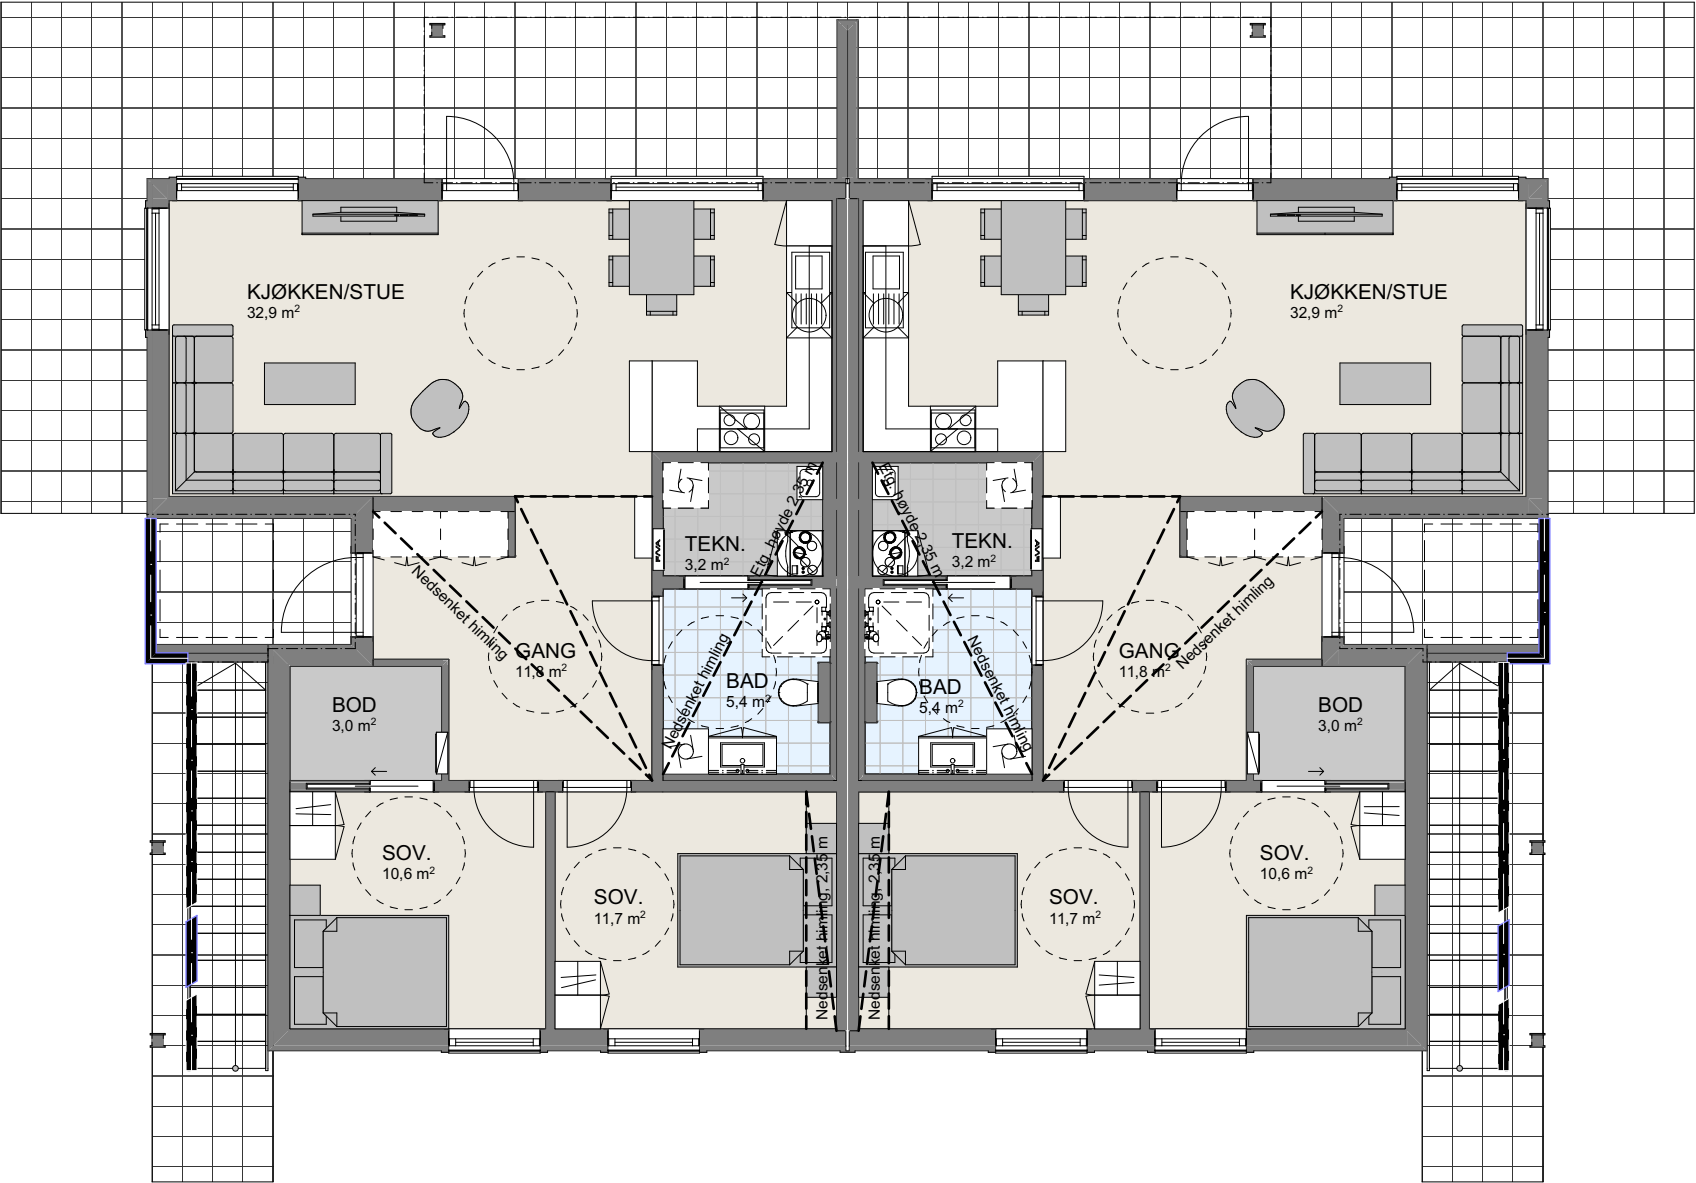


1:100 H. Etasje

P-ROM

H-etg. Leil. 2	74,5
H-etg. Leil. 1	74,5
2-etg. Leil. 4	79,0
2-etg. Leil. 3	79,0
	307,1 m²

Tiltakshaver VestlandsBygg Florø AS
Forhandler VestlandsBygg Florø AS
Slettevollen
VESTLANDSHUS ARKITEKTER AS - 6018 ÅLESUND - TLF 70178900
TEGNINGEN MÅ HVERKEN HELT ELLER DELVIS KOPIERES ELLER BENYTTES VED TILTAK SOM VESTLANDSHUS IKKE MEDVIRKER I

Tegningsnr.: 605
Gnr./Bnr.: #Gårds og Bruksnr
Prosjektnr.: 200082
Dato: 22.01.2021

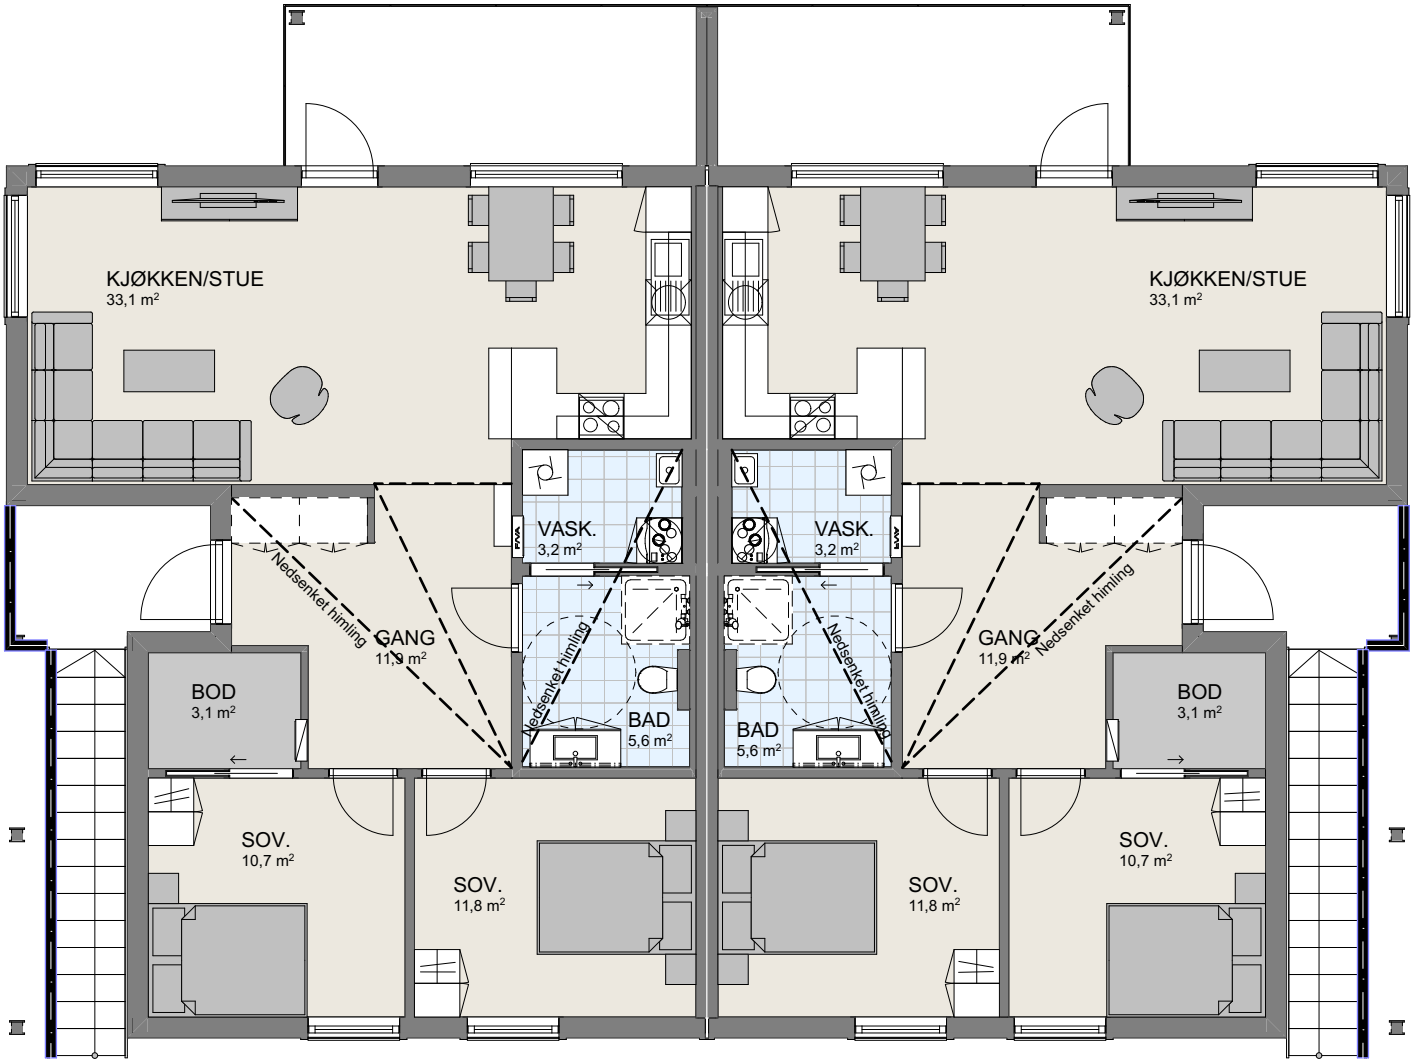

1:100 2.Etasje