




Fasade mot _____.



Fasade mot _____.

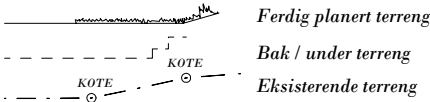

UTFORMING AV TILTAK BEKREFTES FOREVIST:				
Nabo.nr.	G.nr.	Br.nr.	Dato	Sign.
Nabo.nr.	G.nr.	Br.nr.	Dato	Sign.
Nabo.nr.	G.nr.	Br.nr.	Dato	Sign.
Nabo.nr.	G.nr.	Br.nr.	Dato	Sign.

		Tiltakshaver: Unni og Rolf Terje Bergheim	
		Forhandler: VestlandsHus Mjelde AS	
Hustype: Nonshornet		Fasade 1 og 2	
Byggeplassens adresse:		ARKIV NR.:	
Røykenes, 5212 Søfteland, Os			
G.nr.	Br.nr.	Er tegning klarert for bestilling, kontrakt og søkning ?	Nei
4	1		
VESTLANDSHUSGRUPPENS ARKITEKTKONTOR - 6018 ÅLESUND - TLF. 70 17 89 00			
TEGNINGEN MÅ HVERKEN HELT ELLER DELVIS KOPIERES ELLER BENYTTES VED TILTAK SOM VESTLANDSHUS IKKE MEDVIRKER I.			

DATO 01.08.11	TRYGGE HJEM
REV.1 10.07.13 vhh	
REV.2	SKALA 1 : 100
REV.3	Tegningsnr. 501
	Prosj.nr. 427v


DATA DESIGN SYSTEM



Fasade mot _____.




Fasade mot _____.

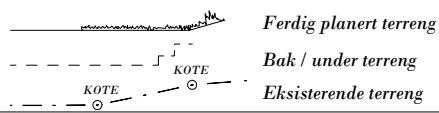

UTFORMING AV TILTAK BEKREFTES FOREVIST:				
Nabo.nr.	G.nr.	Br.nr.	Dato	Sign.
Nabo.nr.	G.nr.	Br.nr.	Dato	Sign.
Nabo.nr.	G.nr.	Br.nr.	Dato	Sign.
Nabo.nr.	G.nr.	Br.nr.	Dato	Sign.

		Tiltakshaver: Unni og Rolf Terje Bergheim	
		Forhandler: VestlandsHus Mjelde AS	
Hustype: Nonshornet		Fasade 3 og 4	
Byggeplassens adresse:		ARKIV NR.:	
Røykenes, 5212 Søfteland, Os			
G.nr.	Br.nr.	Er tegning klarert for bestilling, kontrakt og søkning ?	Nei
4	1		
VESTLANDSHUSGRUPPENS ARKITEKTKONTOR - 6018 ÅLESUND - TLF. 70 17 89 00		TRYGGE HJEM	
TEGNINGEN MÅ HVERKEN HELT ELLER DELVIS KOPIERES ELLER BENYTTES VED TILTAK SOM VESTLANDSHUS IKKE MEDVIRKER I.		SKALA 1 : 100	
		Tegningsnr. 502	
		Prosj.nr. 427v	
		DATA DESIGN SYSTEM	

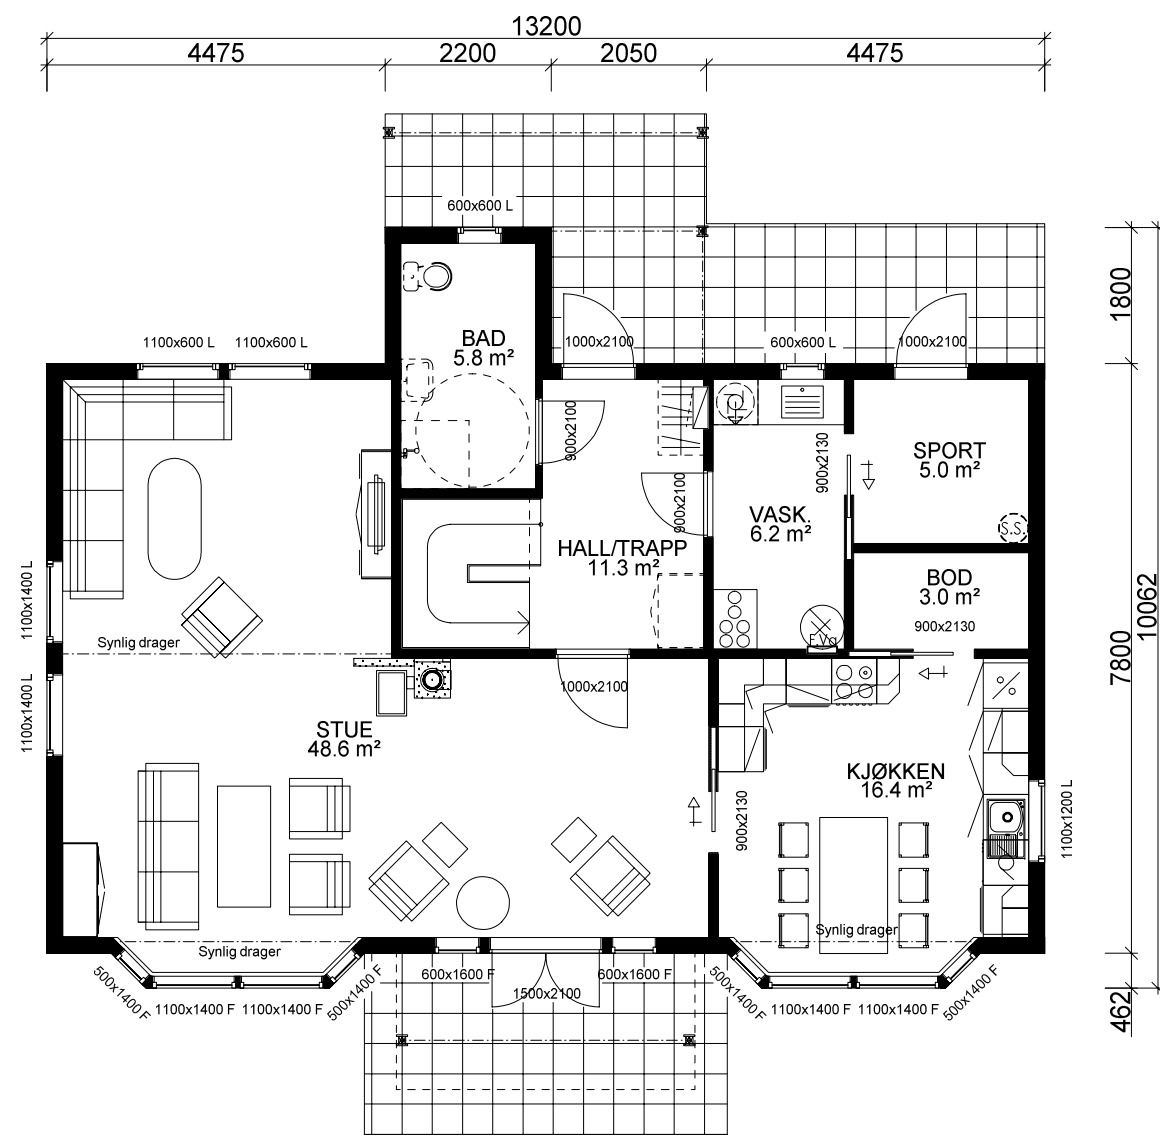

HOVEDETASJE: 100,0 m² BRA

Bygning i:
Risikoklasse 4
Brannklasse 1

Kanaler fra ventilasjonsanlegg, vil i noen tilfeller medføre ekstra veggtykkelser eller "kassing", som får mindre konsekvenser for romløsninger. Dette kan eventuelt justeres noe før igangsetting av bygget.




NB! Ved innhenting av pristilbud av ytterdører og vindu, må forutsetningen i varmetapsberegningen legges til grunn. Her blir det forutsatt en maksimal, gjennomsnittlig U-verdi til ytterdører og vindu for bygget. Høy prosentandel over 20% vindu og dører, har konsekvenser for byggets isolering.

% vindu- og dørareal er beregnet til: -xx%
Gjennomsnittlig U-verdi er her: _____

Arealberegninger i hht. NS 3940	Bruksareal BRA i m²			P-ROM Primære rom
	Pr etasje	Åpent over- byggd areal og carport	Sum BRA	
H. etg. plan	100.0	4.6	104.6	91.0
2. etg. plan	75.9	1.5	77.4	75.9
SUM :	175.9	6.1	182.0	166.9
BYA :	126.8	0.0	126.8	
Grunnflate/ fotavtrykk :	109.6			

VESTLANDS HUS		Tiltakshaver: Unni og Rolf Terje Bergheim	
		Forhandler: VestlandsHus Mjelde AS	
Hustype: Nonshornet		Plan	
Byggeplassens adresse:		ARKIV NR.:	
Røykenes, 5212 Søfteland, Os			
G.nr. 4	Br.nr. 1	Er tegning klarert for bestilling, kontrakt og søkning ?	Nei
VESTLANDSHUSGRUPPENS ARKITEKTKONTOR - 6018 ÅLESUND - TLF. 70 17 89 00			
TEGNINGEN MÅ HVERKEN HELT ELLER DELVIS KOPIERES ELLER BENYTTES VED TILTAK SOM VESTLANDSHUS IKKE MEDVIRKER I.			

DATO 01.08.11	TRYGGE HJEM
REV.1 10.07.13 vhh	
REV.2	
REV.3	SKALA 1 : 100
	Tegningsnr. 503
DATA DESIGN SYSTEM	Prosj.nr. 427v

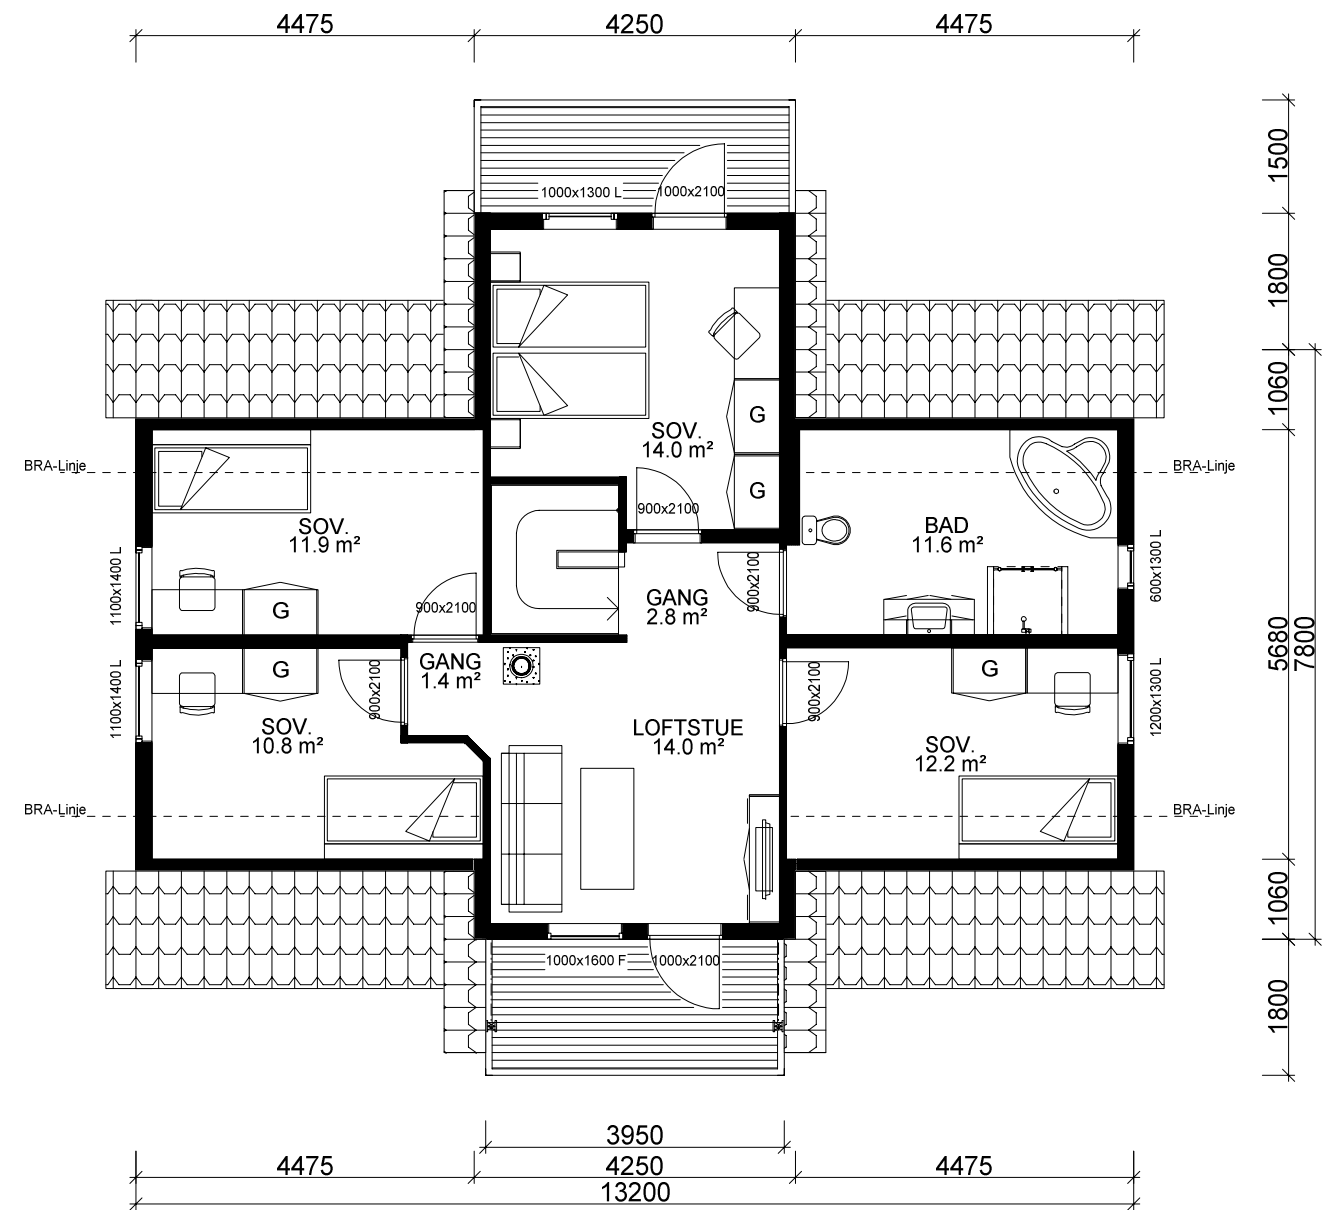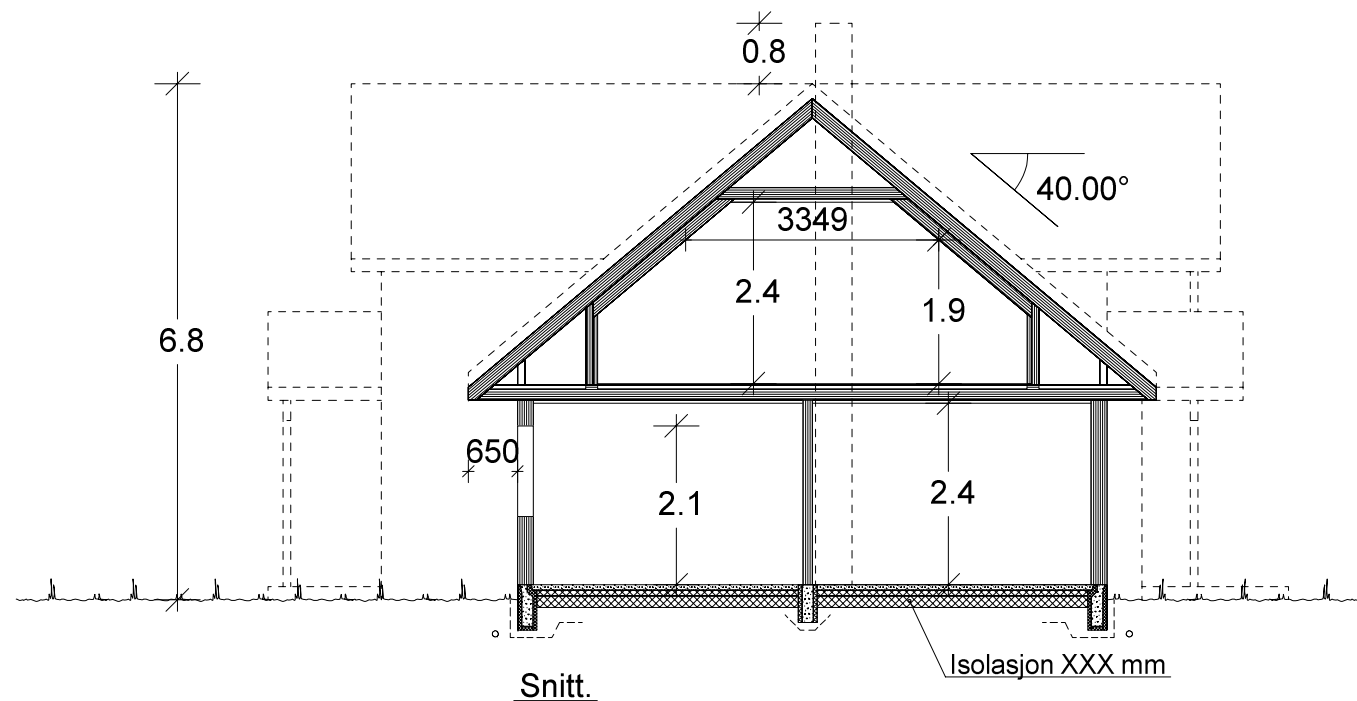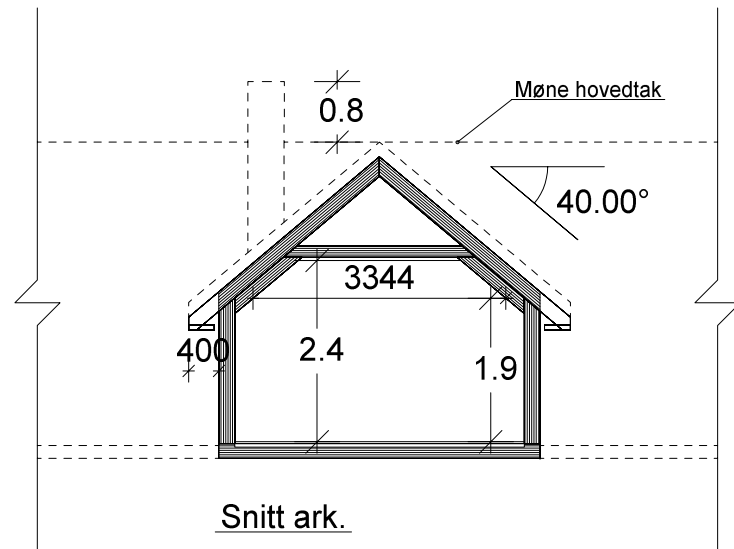

		Tiltakshaver: Unni og Rolf Terje Bergheim	
VESTLANDS HUS		Forhandler: VestlandsHus Mjelde AS	
Hustype: Nonshornet		Plan og snitt	
Byggeplassens adresse:		ARKIV NR.:	DATO 01.08.11
Røykenes, 5212 Søfteland, Os			REV.1 10.07.13 vhh
			REV.2
			REV.3
			TRYGGE HJEM
G.nr.	Br.nr.	Er tegning klarert for bestilling, kontrakt og søkning ?	Nei
4	1		
VESTLANDSHUSGRUPPENS ARKITEKTKONTOR - 6018 ÅLESUND - TLF. 70 17 89 00			
TEGNINGEN MÅ HVERKEN HELT ELLER DELVIS KOPIERES ELLER BENYTTES VED TILTAK SOM VESTLANDSHUS IKKE MEDVIRKER I.			

SKALA 1 : 100
Tegningsnr. 504
Prosj.nr. 427v