




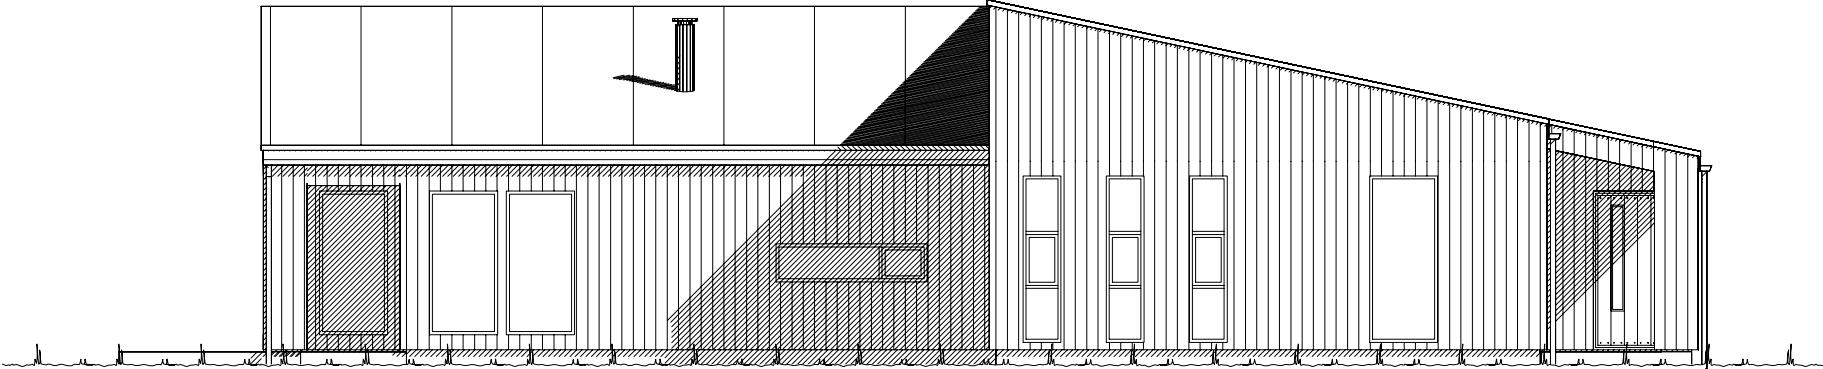

Fasade mot _____.

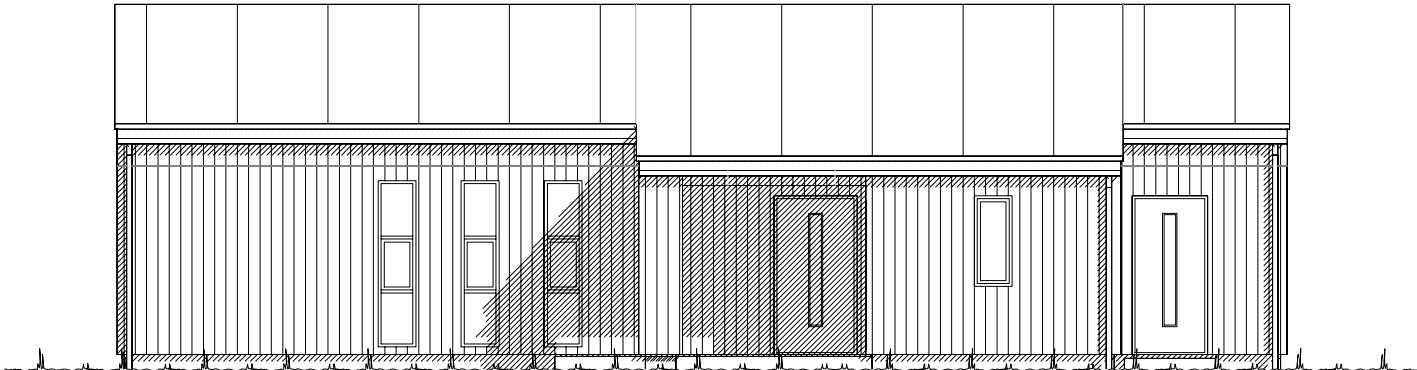


Fasade mot _____.

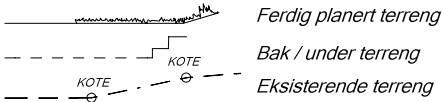


UTFORMING AV TILTAK BEKREFTES FOREVIST:				
Nabo.nr.	G.nr.	Br.nr.	Dato	Sign.
Nabo.nr.	G.nr.	Br.nr.	Dato	Sign.
Nabo.nr.	G.nr.	Br.nr.	Dato	Sign.
Nabo.nr.	G.nr.	Br.nr.	Dato	Sign.

 VESTLANDS HUS		Tiltakshaver: <i>Kristianne Flølo og Harry Solheim</i>								
		Forhandler: <i>BTHUS AS</i>								
Hustype:		Sukkertoppen		Fasade 1 og 2		DATO 04.06.2018				
Byggeplassens adresse: Jokvikhogen, 6847 Vassenden					ARKIV NR.:		REV.1 06.08.2018h		SKALA 1 : 100	
							REV.2			
							REV.3			
G.nr. 55		Br.nr. 67		Er tegning klarert for bestilling, kontrakt og søkning ?		Nei		Tegningsnr. 501		
						 DATA DESIGN SYSTEM		Prosj.nr. 180125		
VESTLANDSHUSGRUPPENS ARKITEKTKONTOR - 6018 ÅLESUND - TLF. 70 17 89 00										
TEGNINGEN MÅ HVERKEN HELT ELLER DELVIS KOPIERES ELLER BENYTTES VED TILTAK SOM VESTLANDSHUS IKKE MEDVIRKER I.										


SKALA 1 : 100	
Tegningsnr.	501
Prosj.nr.	180125

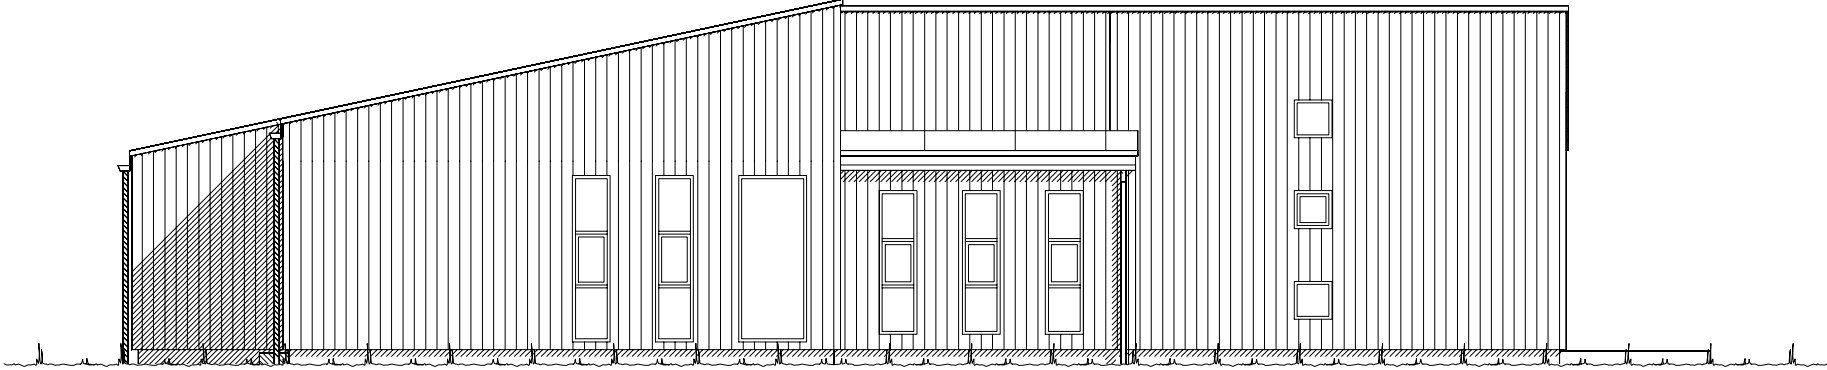

Fasade mot _____ .

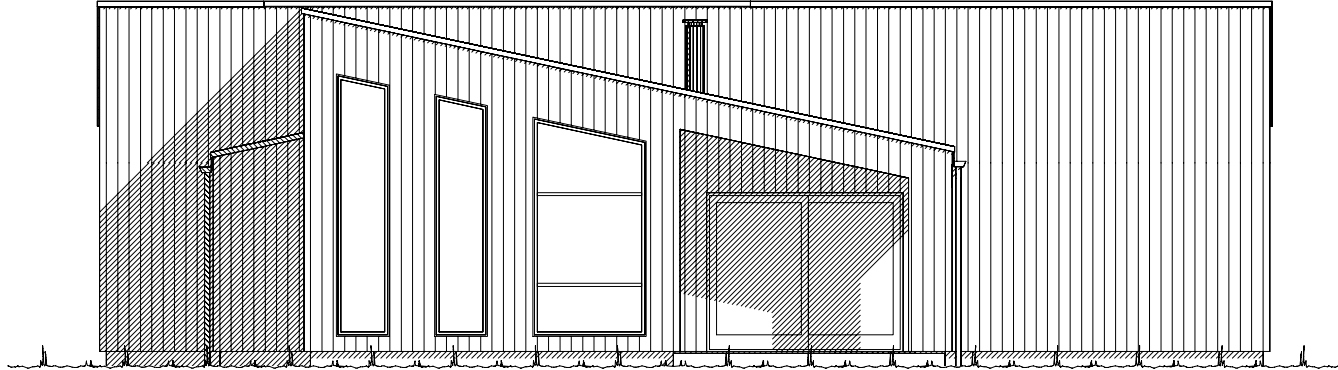

Fasade mot _____ .

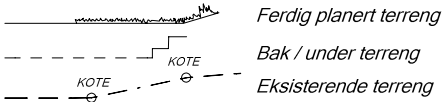

UTFORMING AV TILTAK BEKREFTES FOREVIST:				
Nabo.nr.	G.nr.	Br.nr.	Dato	Sign.
Nabo.nr.	G.nr.	Br.nr.	Dato	Sign.
Nabo.nr.	G.nr.	Br.nr.	Dato	Sign.
Nabo.nr.	G.nr.	Br.nr.	Dato	Sign.

		Tiltakshaver: Kristianne Flølo og Harry Solheim	
		Forhandler: BTHUS AS	
Hustype: Sukkertoppen		Fasade 3 og 4	
Byggeplassens adresse: Jokvikhogen, 6847 Vassenden		ARKIV NR.:	
G.nr. 55	Br.nr. 67	Er tegning klarert for bestilling, kontrakt og søkning ?	Nei
DATO 04.06.2018			
REV.1 06.08.2018h			
REV.2			
REV.3			
SKALA 1 : 100			
Tegningsnr. 502			
DATA DESIGN SYSTEM		Prosj.nr. 180125	
VESTLANDSHUSGRUPPENS ARKITEKTKONTOR - 6018 ÅLESUND - TLF. 70 17 89 00			
TEGNINGEN MÅ HVERKEN HELT ELLER DELVIS KOPIERES ELLER BENYTTES VED TILTAK SOM VESTLANDSHUS IKKE MEDVIRKER I.			



H. ETG. PLAN: 172,6 m² + SPORT: 5,3 m² BRA

Prosjektert etter TEK 10 av 09.12.16 nr. 1564

Bygning i:
Risikoklasse 4
Brannklasse 1

Kanaler fra ventilasjonsanlegg, vil i noen tilfeller medføre ekstra veggtykkelser eller "kassing", som får mindre konsekvenser for romløsninger. Dette kan eventuelt justeres noe før igangsetting av bygget.



NB! Ved innhenting av pristilbud av ytterdører og vindu, må forutsetningen i varmetapsberegningen legges til grunn. Her blir det forutsatt en maksimal, gjennomsnittlig U-verdi til ytterdører og vindu for bygget. Høy prosentandel over 20% vindu og dører, har konsekvenser for byggets isolering.

% vindu- og dørareal er beregnet til: xx %
Gjennomsnittlig U-verdi er her: _____

Bruk av personsikkerhetsglass i vindu, er markert på plan med SG

Arealberegninger i hht. NS 3940	Bruksareal BRA i m²			P-ROM Primære rom
	Pr etasje	Utvendig bod/garasje	Åpent overbygg areal og carport	
H. etg. plan	172.6	5.3	10.0	187.9
SUM :	172.6	5.3	10.0	187.9
BYA :	201.6	0.0	12.5	214.1
Grunnflate/ fotavtrykk :	195.4			

 VESTLANDS HUS		Tiltakshaver: <i>Kristianne Flølo og Harry Solheim</i>							
		Forhandler: <i>BTHUS AS</i>							
Hustype:		Sukkertoppen		Plan		DATO 04.06.2018			
Byggeplassens adresse: Jokvikhogen, 6847 Vassenden		ARKIV NR.:		REV.1 06.08.2018h		SKALA 1 : 100			
				REV.2					
				REV.3					
G.nr.	55	Br.nr.	67	Er tegning klarert for bestilling, kontrakt og søkning ?		Nei		 DATA DESIGN SYSTEM	
VESTLANDSHUSGRUPPENS ARKITEKTKONTOR - 6018 ÅLESUND - TLF. 70 17 89 00									
TEGNINGEN MÅ HVERKEN HELT ELLER DELVIS KOPIERES ELLER BENYTTES VED TILTAK SOM VESTLANDSHUS IKKE MEDVIRKER I.									

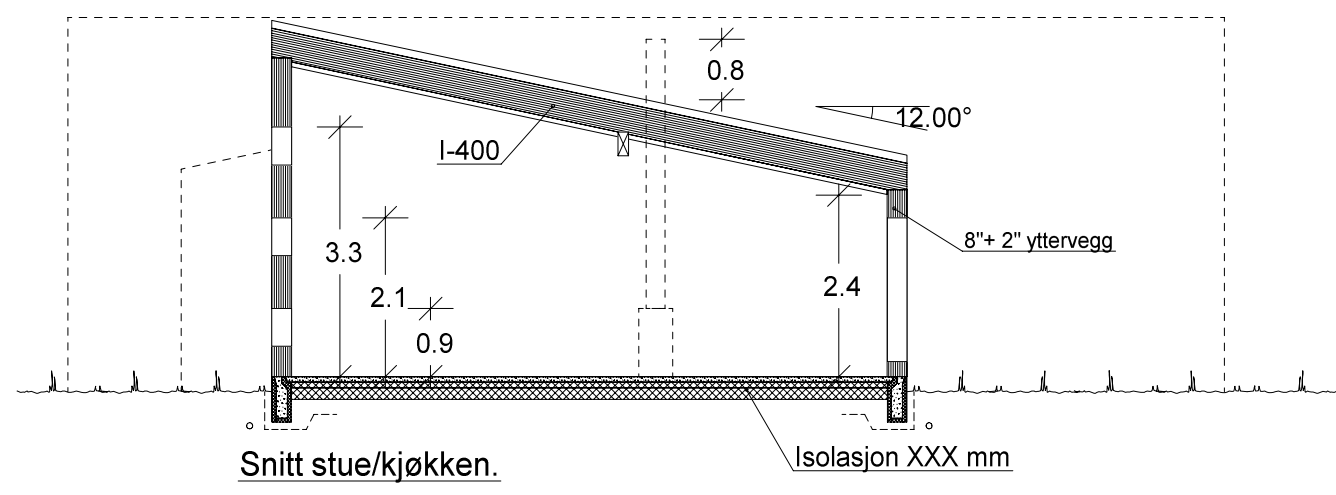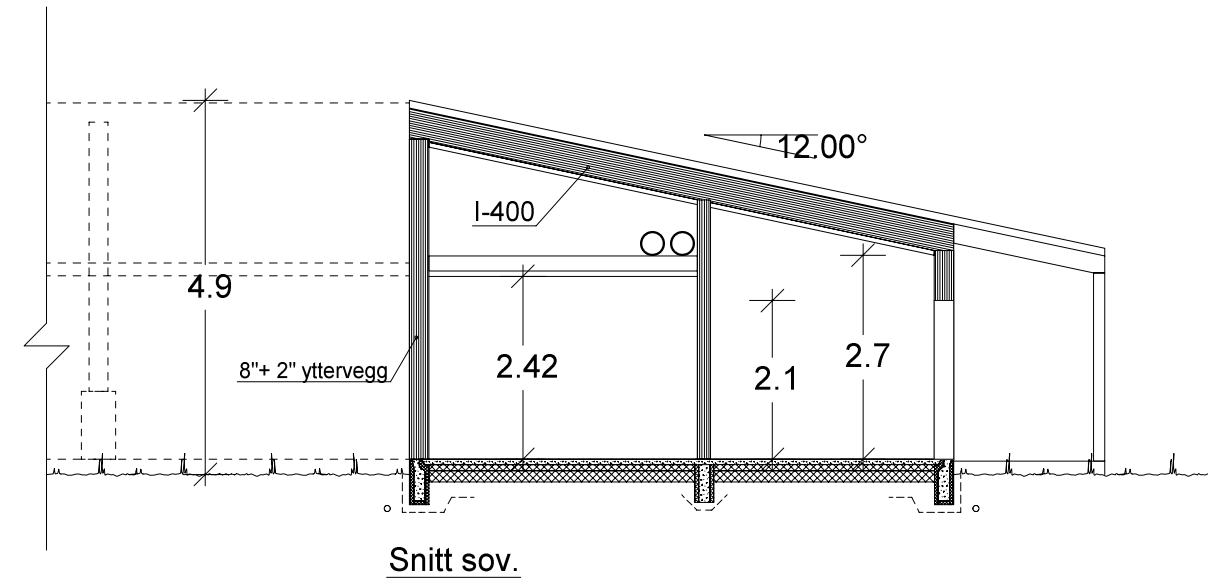

VESTLANDS HUS		Tiltakshaver: <i>Kristianne Flølo og Harry Solheim</i>	
		Forhandler: <i>BTHUS AS</i>	
Hustype: Sukkertoppen Snitt		DATO 04.06.2018	SKALA 1 : 100
Byggeplassens adresse:		REV.1 06.08.2018hh	
Jokvikhogen, 6847 Vassenden		REV.2	
		REV.3	Tegningsnr. 504
G.nr. 55	Br.nr. 67	Er tegning klarert for bestilling, kontrakt og søkning ?	Prosj.nr. 180125
		Nei	
VESTLANDSHUSGRUPPENS ARKITEKTKONTOR - 6018 ÅLESUND - TLF. 70 17 89 00			
TEGNINGEN MÅ HVERKEN HELT ELLER DELVIS KOPIERES ELLER BENYTTES VED TILTAK SOM VESTLANDSHUS IKKE MEDVIRKER I.			