


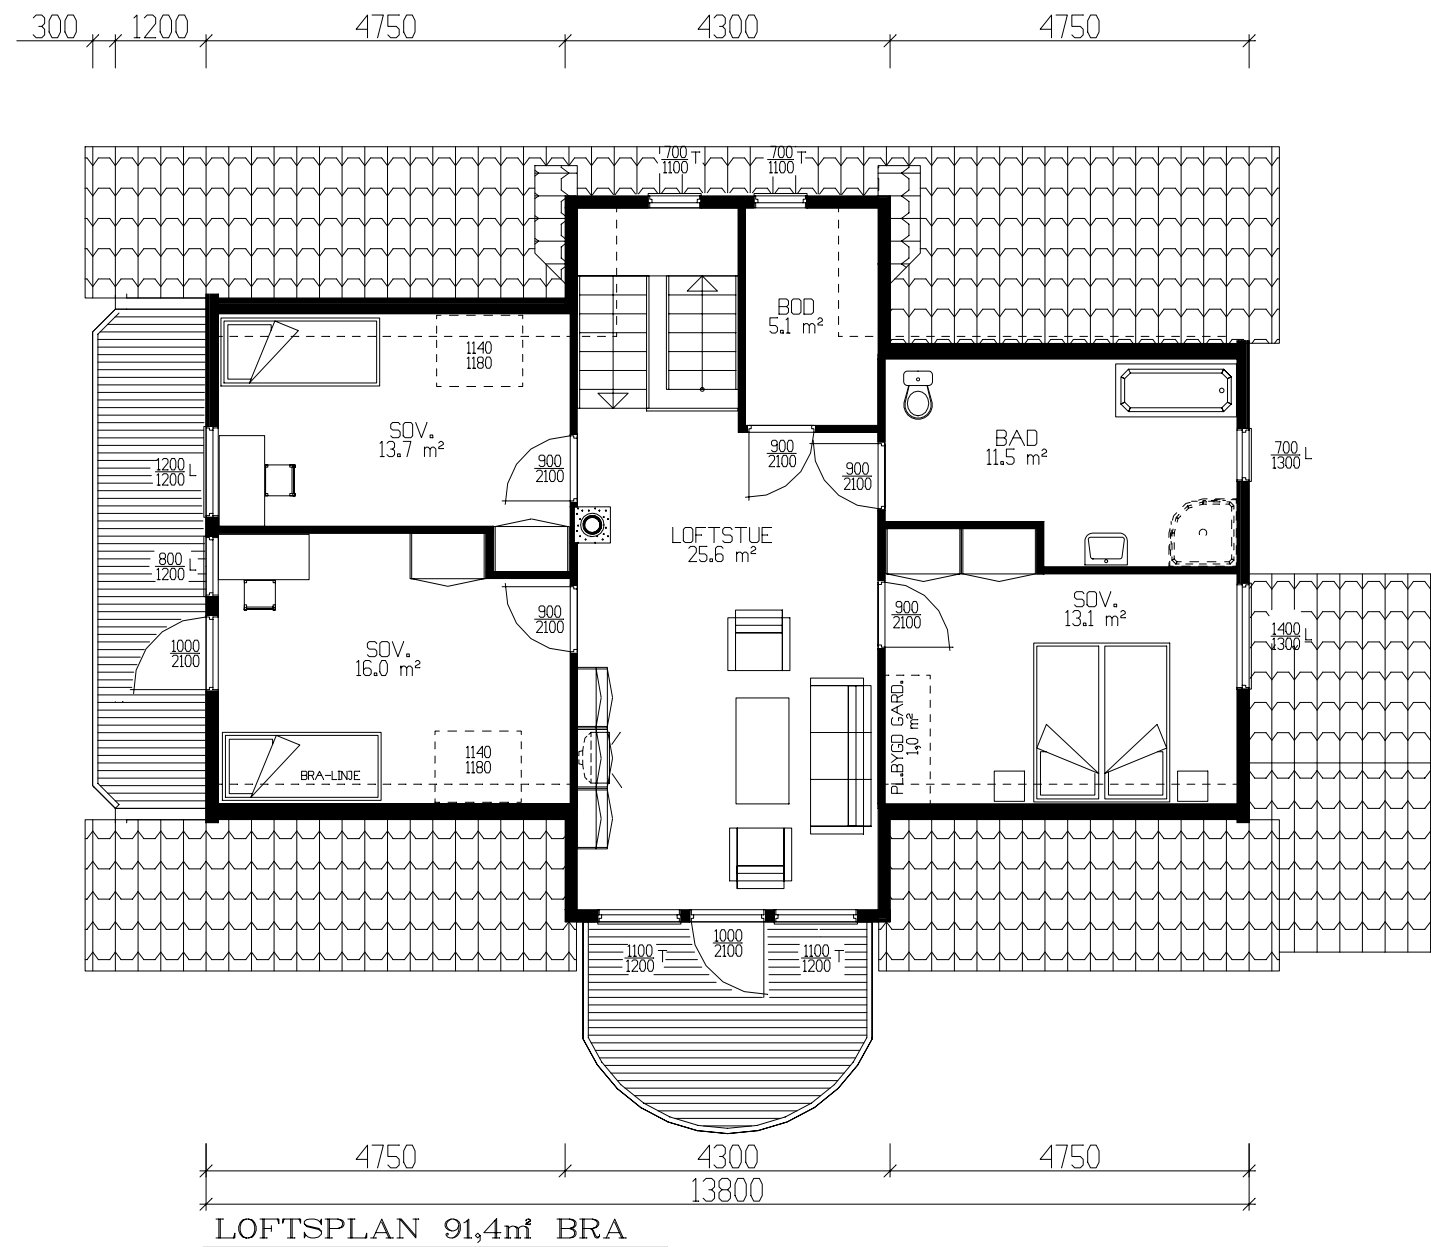


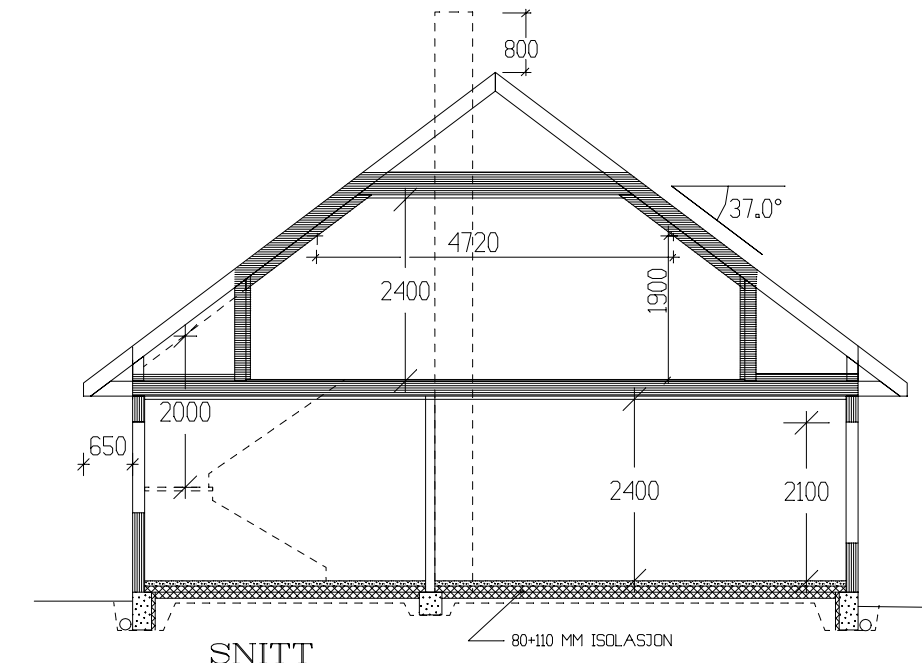


LOFTSPLAN 91,4m² BRA

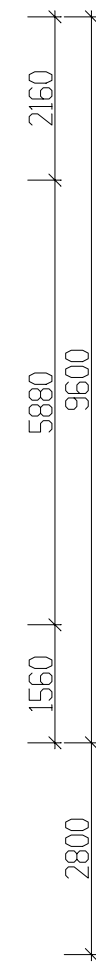

SNITT

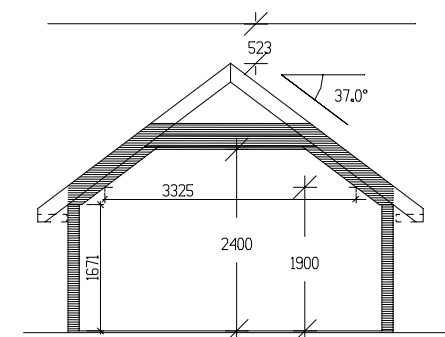

SNITT ARK I FRONT

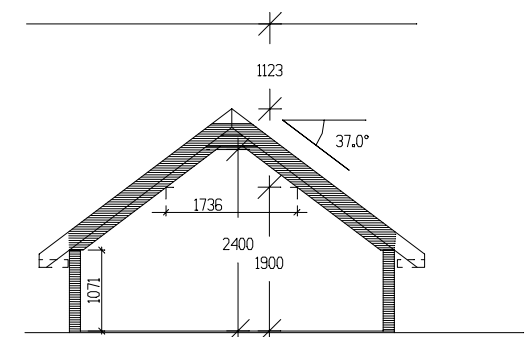

SNITT ARK OVER TRAPP

Tiltakshaver:				 TEGNINGS NR. 502 PROSJ.NR. 518S
Leverandør:				
HUSTYPE: 60+		PLAN-SNITT	DATO 01.09.01 OPV	
Byggeplassens adresse:		NEI	REV.1	
			REV.2	
G.nr.	Br.nr.	ER TEGNING KONTROLLERT I H.T. SJEKKLISTER ?	REV.3	
			SKALA 1 : 100	
			 DATA DESIGN SYSTEM	
VestlandsHusgruppens arkitektkontor – 6018 Alesund – Tlf. 70 17 89 00				
TEGNINGEN MÅ HVERKEN HELT ELLER DELVIS KOPIERES ELLER BENYTTES VED TILTAK SOM VESTLANDSHUS IKKE MEDVIRKER I.				