



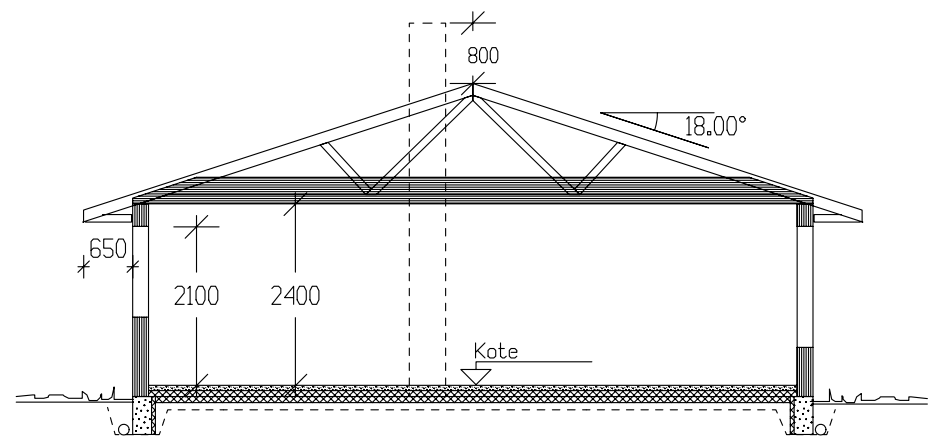

SNITT

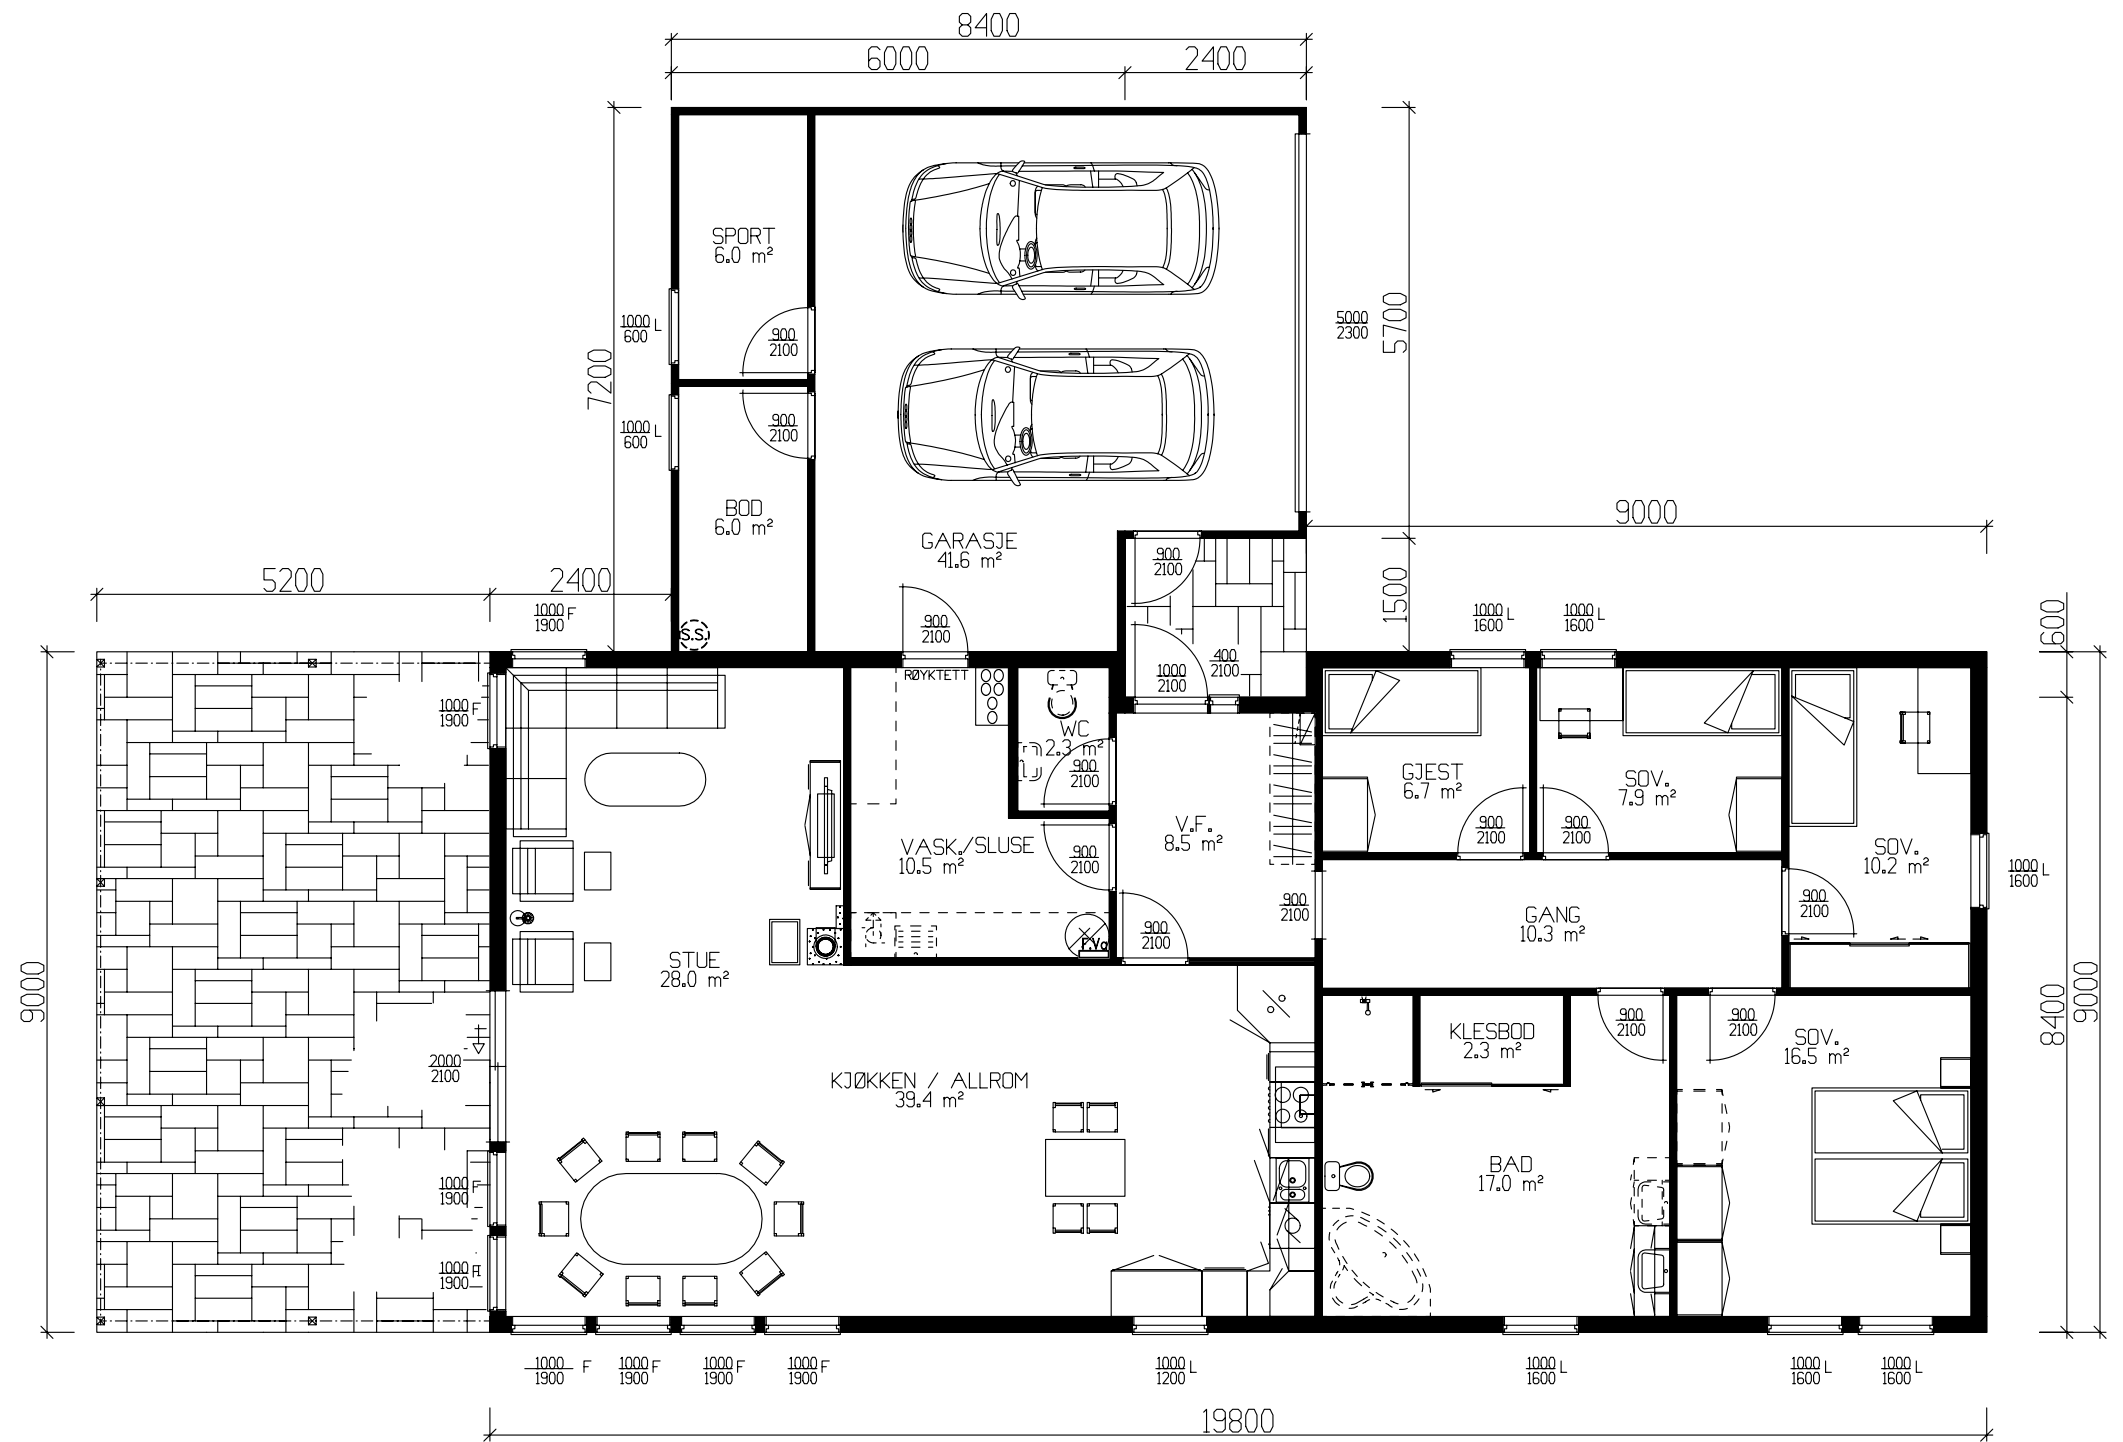

HOVEDPLAN 164.6m² BRA + BODER 12.0m² + GARASJE 41.6m² BRA

INKL.GARASJE

	BRA
Hovedplan	164.60
Utv. bod 1. etg.	53.60
Sum 1 m²	218.20

GRUNNFLATE	(M ²)	233.6
BEBYGD AREAL	(M ²)	284.4

Tiltakshaver: Inngunn L. Vanberg og Kjell M. Bø				 VestlandsHus	
Leverandør: Sølberg Bygg AS					
Hustype: SPESIAL		PLAN/SNITT			DATO 14.05.09 mhv
Byggeplassens adresse:		ARKIV NR.	REV.1		
Hogane , Stryn Kommune			REV.2		
			REV.3		
G.nr.	Br.nr.	ER TEGNING KONTROLLERT I H.T. SJEKKLISTER ?		SKALA 1 : 100	
		Nei		 DATA DESIGN SYSTEM	
VestlandsHusgruppens arkitektkontor – 6018 Alesund – Tlf. 70 17 89 00					
TEGNINGEN MÅ HVERKEN HELT ELLER DELVIS KOPIERES ELLER BENYTTES VED TILTAK SOM VESTLANDSHUS IKKE MEDVIRKER I.					


TEK 07




TRYGGE HJEM

Tegningsnr. 502


Prosj.nr. 569a

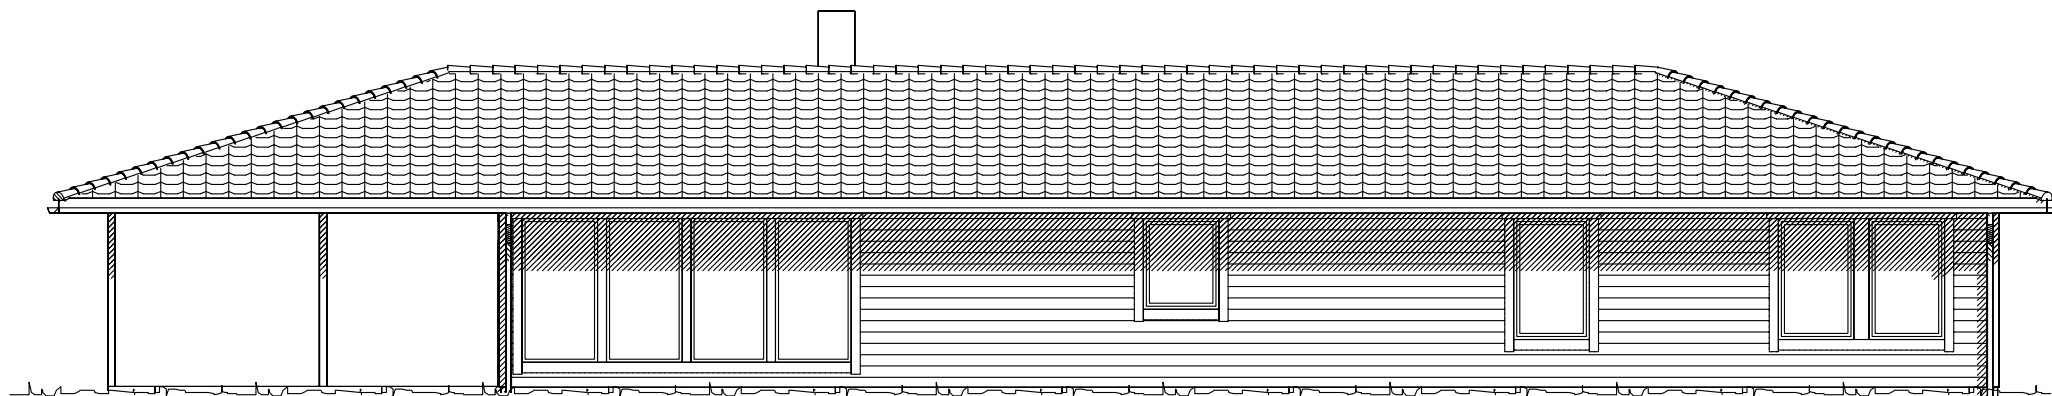


Fasade mot

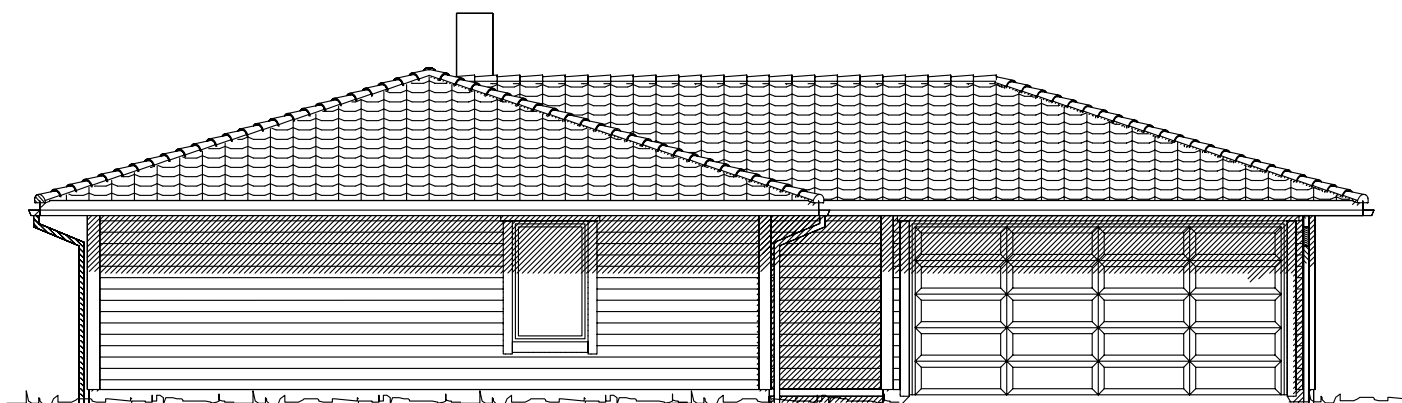

Fasade mot

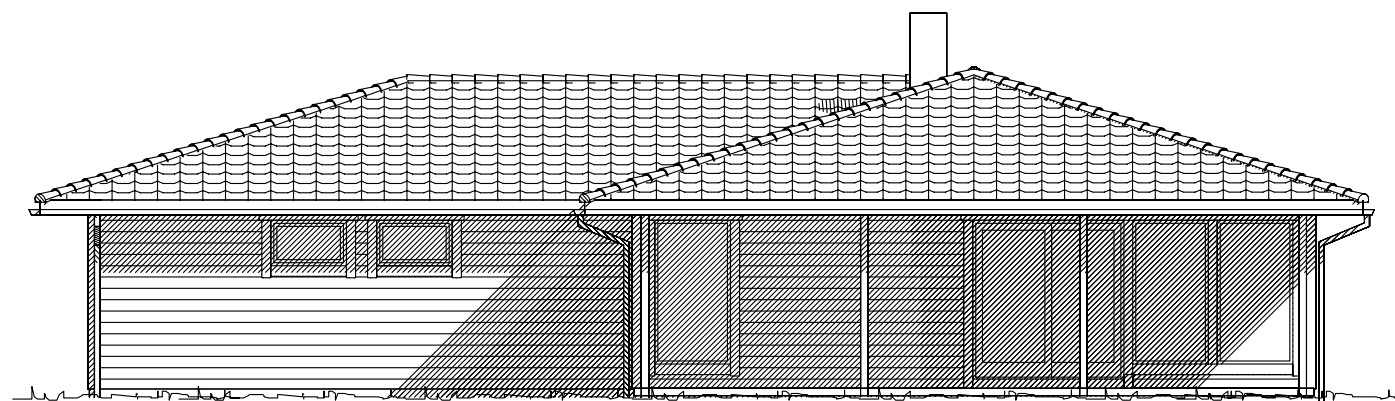




Fasade mot

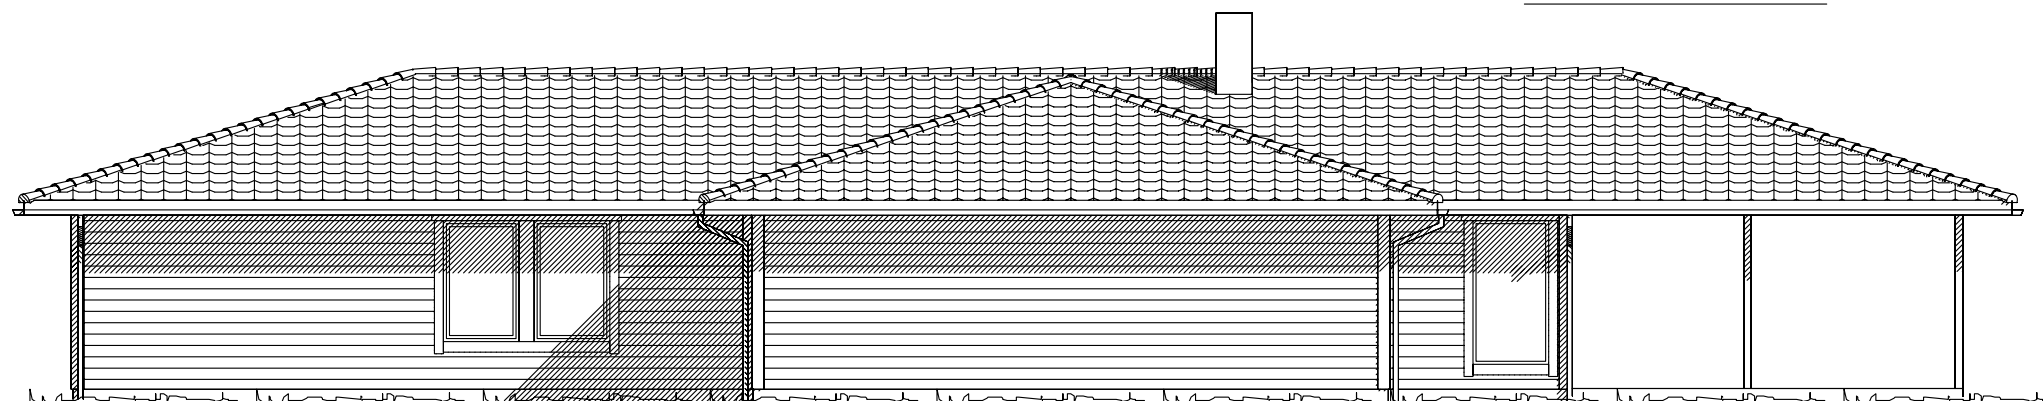

Fasade mot

UTFORMING AV TILTAK BEKREFTES FOREVIST:

Nabo.nr.	G.nr.	Br.nr.	Dato	Sign.
Nabo.nr.	G.nr.	Br.nr.	Dato	Sign.
Nabo.nr.	G.nr.	Br.nr.	Dato	Sign.
Nabo.nr.	G.nr.	Br.nr.	Dato	Sign.

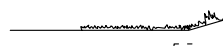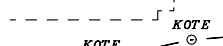  Ferdig planert terreng
 Bak / under terreng
 Eksisterende terreng

Tiltakshaver: Inngunn L. Vanberg og Kjell M. Bo

Leverandør: Sølvberg Bygg AS

Hustype: SPESIAL

FASADER

DATO 14.05.09 mhv

REV.1

REV.2

REV.3

SKALA 1 : 100

DATA DESIGN SYSTEM

Byggeplassens adresse:

ARKIV NR.

Hogane , Stryn Kommune

G.nr.

Br.nr.

ER TEGNING KONTROLLERT
I H.T. SJEKKLISTER ?

Nei



TRYGGE HJEM

Tegningsnr. 501

Prosj.nr. 569a

VestlandsHusgruppens arkitektkontor – 6018 Alesund – Tlf. 70 17 89 00

TEGNINGEN MÅ HVERKEN HELT ELLER DELVIS KOPIERES ELLER BENYTTES VED TILTAK SOM VESTLANDSHUS IKKE MEDVIRKER I.