


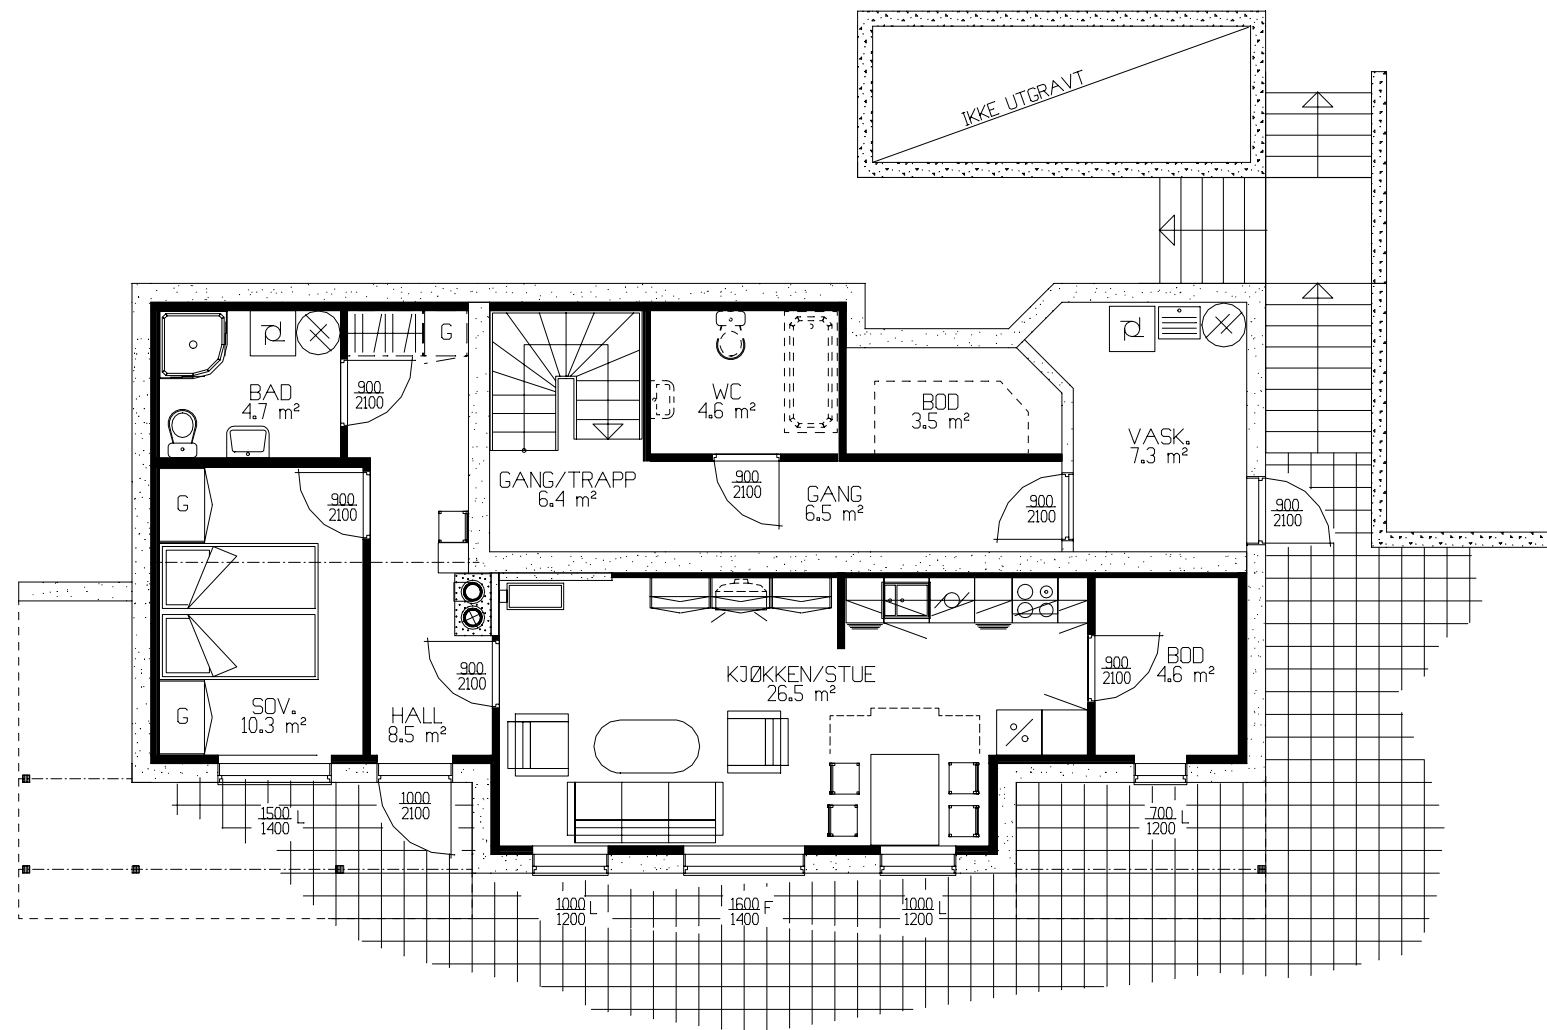

HOVEDLEILIGHET 29,8m²BRA
LEILIGHET 54,8m²BRA

AREAL LEILIGHET

	BRA	B.fakt	BA	BRA-K
Hovedplan	54.80	1.0	54.80	54.80
Utv. bod 1. etg.	5.10	0.6	3.06	0
Sum 1 m²	59.90		57.86	54.80

Tiltakshaver:

Leverandør:

HUSTYPE: 120-24C+	UNDERETASJE	DATO 01.10.02 SK
Byggeplassens adresse:		REV.1
		REV.2
		REV.3
G.nr.	Br.nr.	SKALA 1 : 100
ER TEGNING KONTROLLERT I H.T. SJEKKLISTER ?		DATA DESIGN SYSTEM

VestlandsHusgruppens arkitektkontor – 6018 Alesund – Tlf. 70 17 89 00
TEGNINGEN MÅ HVERKEN HELT ELLER DELVIS KOPIERES ELLER BENYTTES VED TILTAK SOM VESTLANDSHUS IKKE MEDVIRKER I.



TEGNINGS NR.
502

PROSJ.NR.
843W