


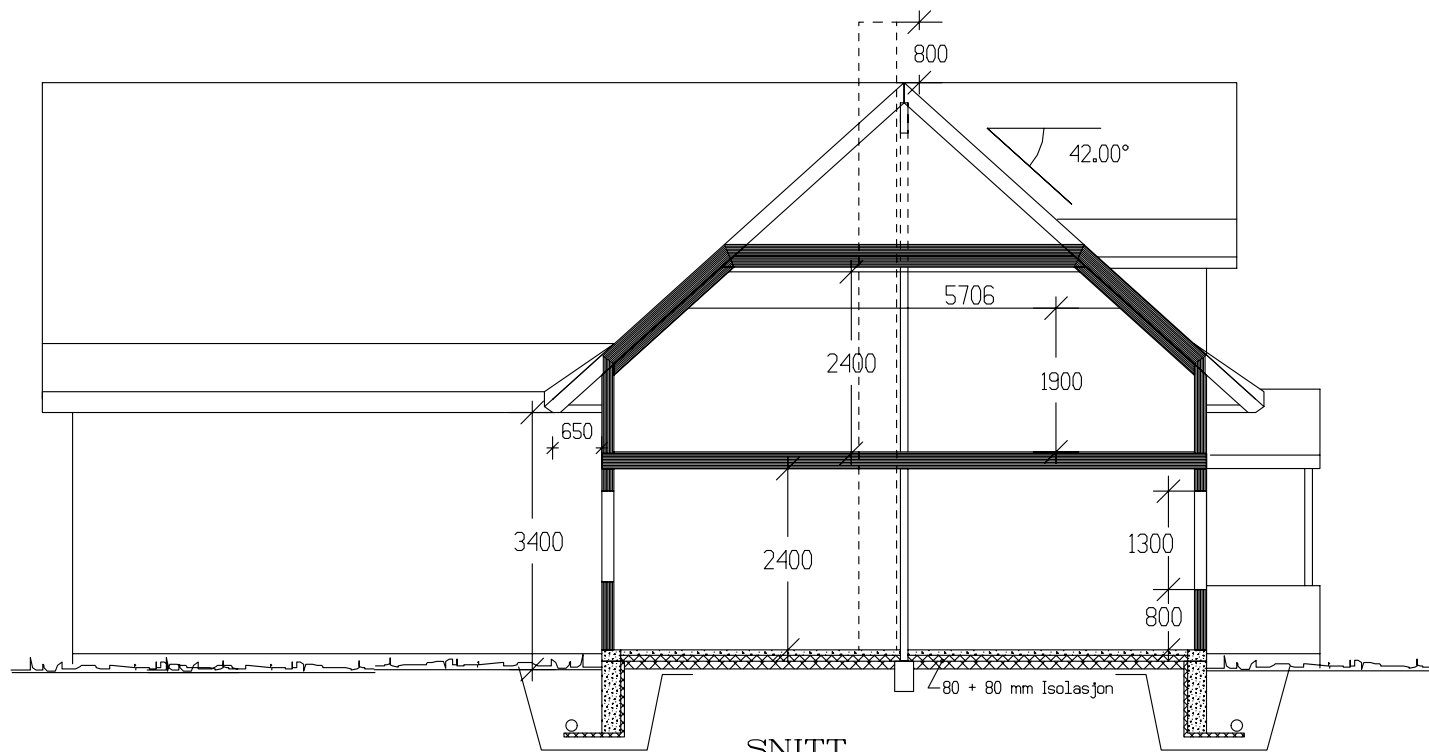


SNITT

LEILIGHET:	
	BRA
Hovedplan	36.00
Etg.plan	32.40
Utv. bod l. etg.	5.00
Sum 1 m²	73.40

TOTALT INKL. GARASJE:	
GRUNNFLATE	(M ²) 175.2
BEBYGD AREAL	(M ²) 182.9

	BRA
Hovedplan	82.50
Etg.plan	119.00
Utv. bod l. etg.	5.00
Sum 1 m²	206.50

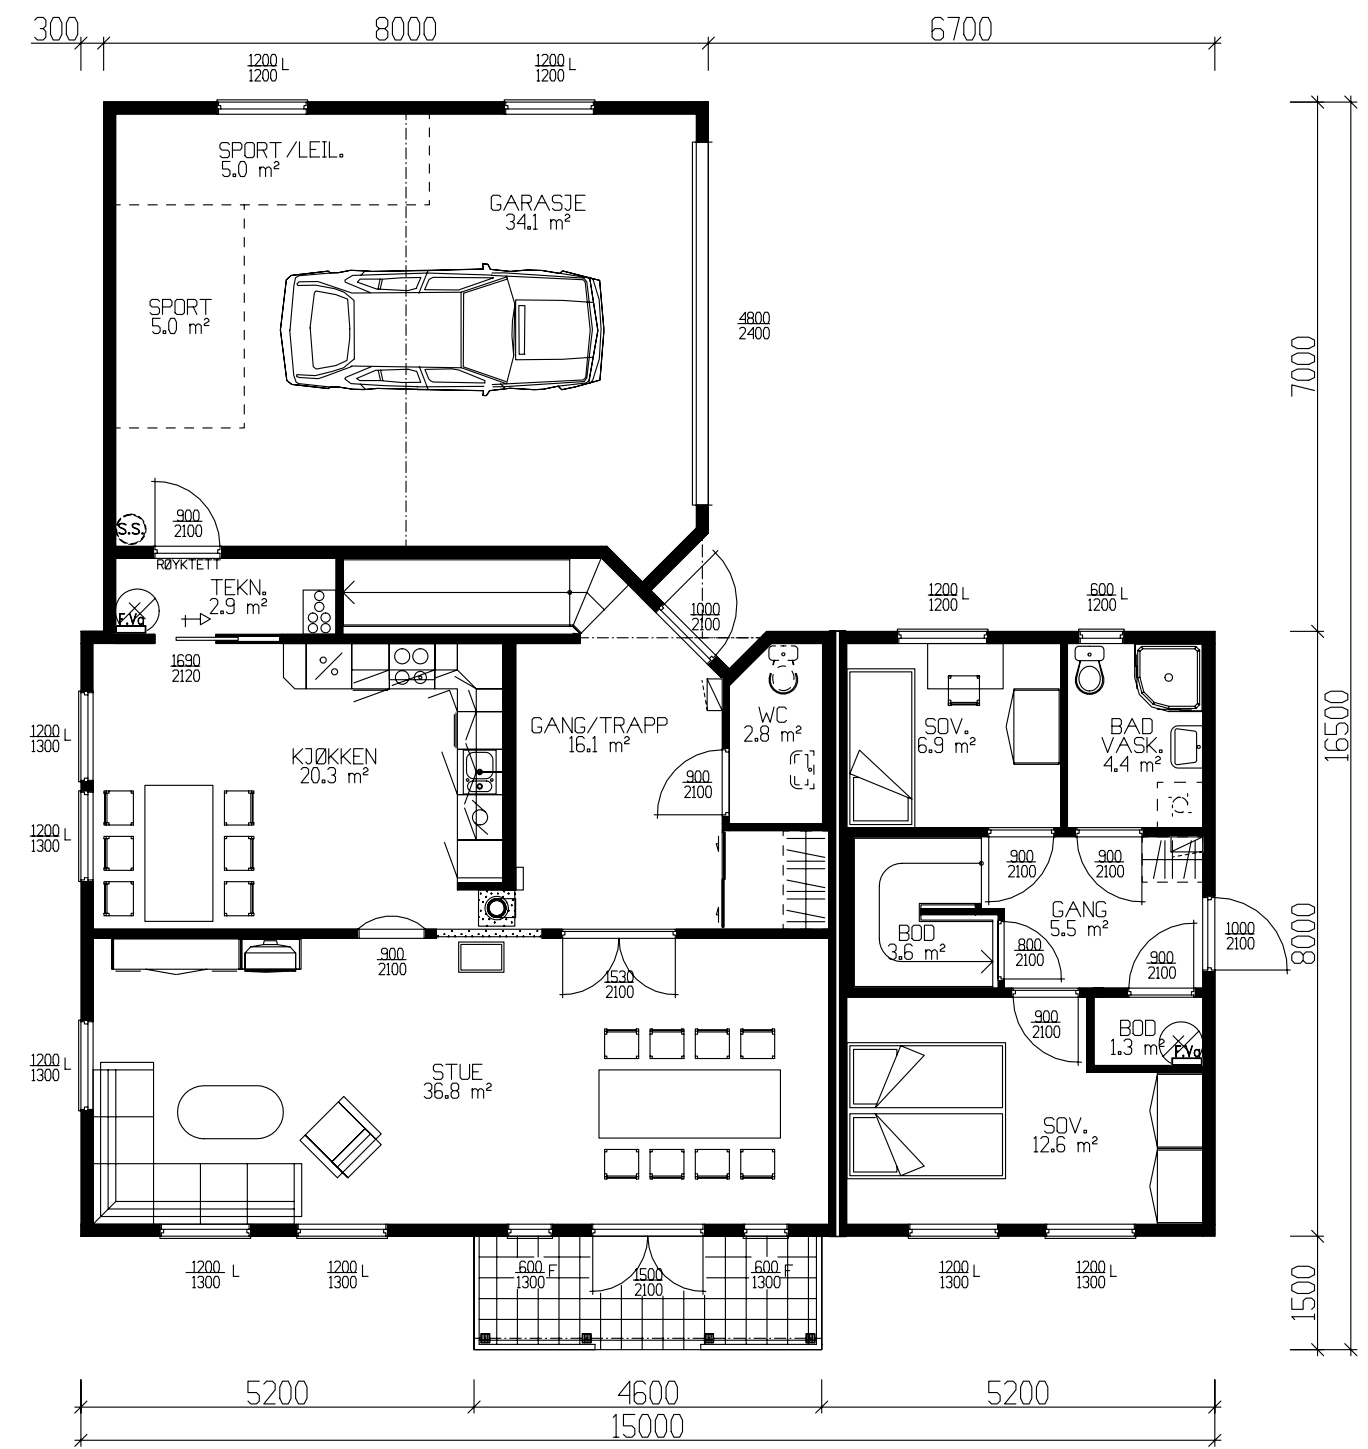

HOVEDPLAN 82.5m² BRA + SPORTSBOD 5.0m² + GARASJE 34.0m²

LEILIGHET 36.0m² BRA + SPORTSBOD 5.0m²

Tiltakshaver: Øyvind Engedal					 VestlandsHus TRYGGE HJEM Tegningsnr. 501 Prosj.nr. 424a
Leverandør: Garvik Gruppen AS					
Type: SPESIAL		PLAN - SNITT		DATO 03.01.07 mhv REV.1 05.02.07 mhv REV.2 REV.3 SKALA 1 : 100 DATA DESIGN SYSTEM	
Byggeplassens adresse:			ARKIV NR. 50-229		
G.nr.	Br.nr.	ER TEGNING KONTROLLERT I H.T. SJEKKLISTER ?		Ja	
VestlandsHusgruppens arkitektkontor – 6018 Alesund – Tlf. 70 17 89 00					
TEGNINGEN MÅ HVERKEN HELT ELLER DELVIS KOPIERES ELLER BENYTTES VED TILTAK SOM VESTLANDSHUS IKKE MEDVIRKER I.					



Fasade mot

Fasade mot



Fasade mot


Fasade mot

Huset er vist med dekorprodukter for vindu og dører som ikke er med i standardleveransen. Avtales med leverandør.

Tiltakshaver: Øyvind Engedal				 VestlandsHus	
Leverandør: Garvik Gruppen AS					
Type: SPESIAL		FASADER			
Byggeplassens adresse:		ARKIV NR. 50-229			
G.nr.		Br.nr.		ER TEGNING KONTROLLERT I H.T. SJEKKLISTER ?	Ja
G.nr.		Br.nr.		DATO 03.01.07 mhv REV.1 05.02.07 mhv REV.2 REV.3 SKALA 1 : 100 DATA DESIGN SYSTEM	
Tegningsnr. 502					
Prosj.nr. 424a					
VestlandsHusgruppens arkitektkontor – 6018 Alesund – Tlf. 70 17 89 00					
TEGNINGEN MÅ HVERKEN HELT ELLER DELVIS KOPIERES ELLER BENYTTES VED TILTAK SOM VESTLANDSHUS IKKE MEDVIRKER I.					

UTFORMING AV TILTAK BEKREFTES FOREVIST:				
Nabo.nr.	G.nr.	Br.nr.	Dato	Sign.
Nabo.nr.	G.nr.	Br.nr.	Dato	Sign.
Nabo.nr.	G.nr.	Br.nr.	Dato	Sign.
Nabo.nr.	G.nr.	Br.nr.	Dato	Sign.

   Ferdig planert terreng
 Bak / under terreng
 Eksisterende terreng

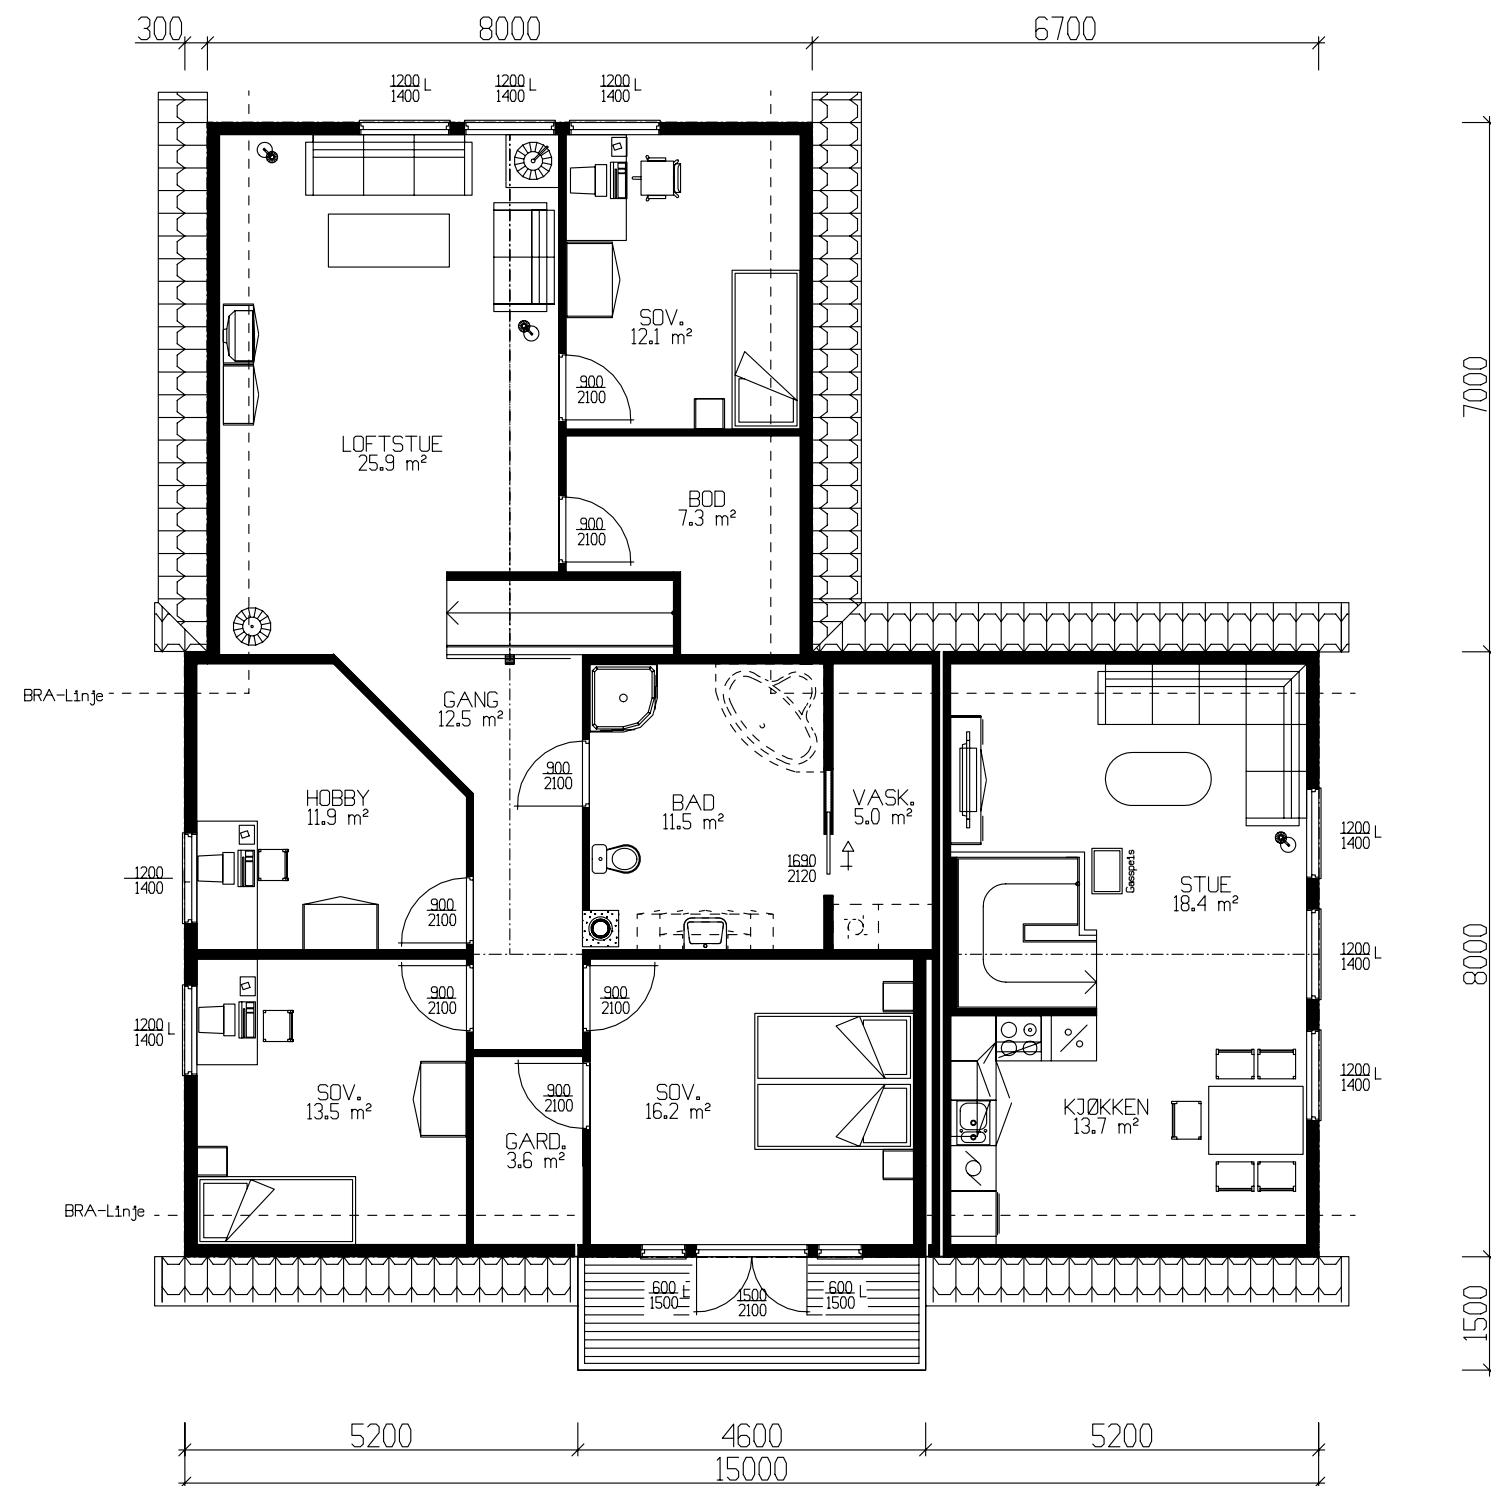

ETASJEPLAN 119.0m² BRA

LEILIGHET 32.4m² BRA

Tiltakshaver: Øyvind Engedal				 VestlandsHus	
Leverandør: Garvik Gruppen AS					
HUSTYPE: SPESIAL		PLAN			DATO 03.01.07 mhw REV.1 05.02.07 mhw REV.2 REV.3 SKALA 1 : 100
Byggeplassens adresse:					TEGNINGS NR. 503 PROSJ.NR. 424a
G.nr.	Br.nr.	ER TEGNING KONTROLLERT I H.T. SJEKKLISTER ?		Ja	DATA DESIGN SYSTEM
VestlandsHusgruppens arkitektkontor – 6018 Alesund – Tlf. 70 17 89 00					
TEGNINGEN MÅ HVERKEN HELT ELLER DELVIS KOPIERES ELLER BENYTTES VED TILTAK SOM VESTLANDSHUS IKKE MEDVIRKER I.					