




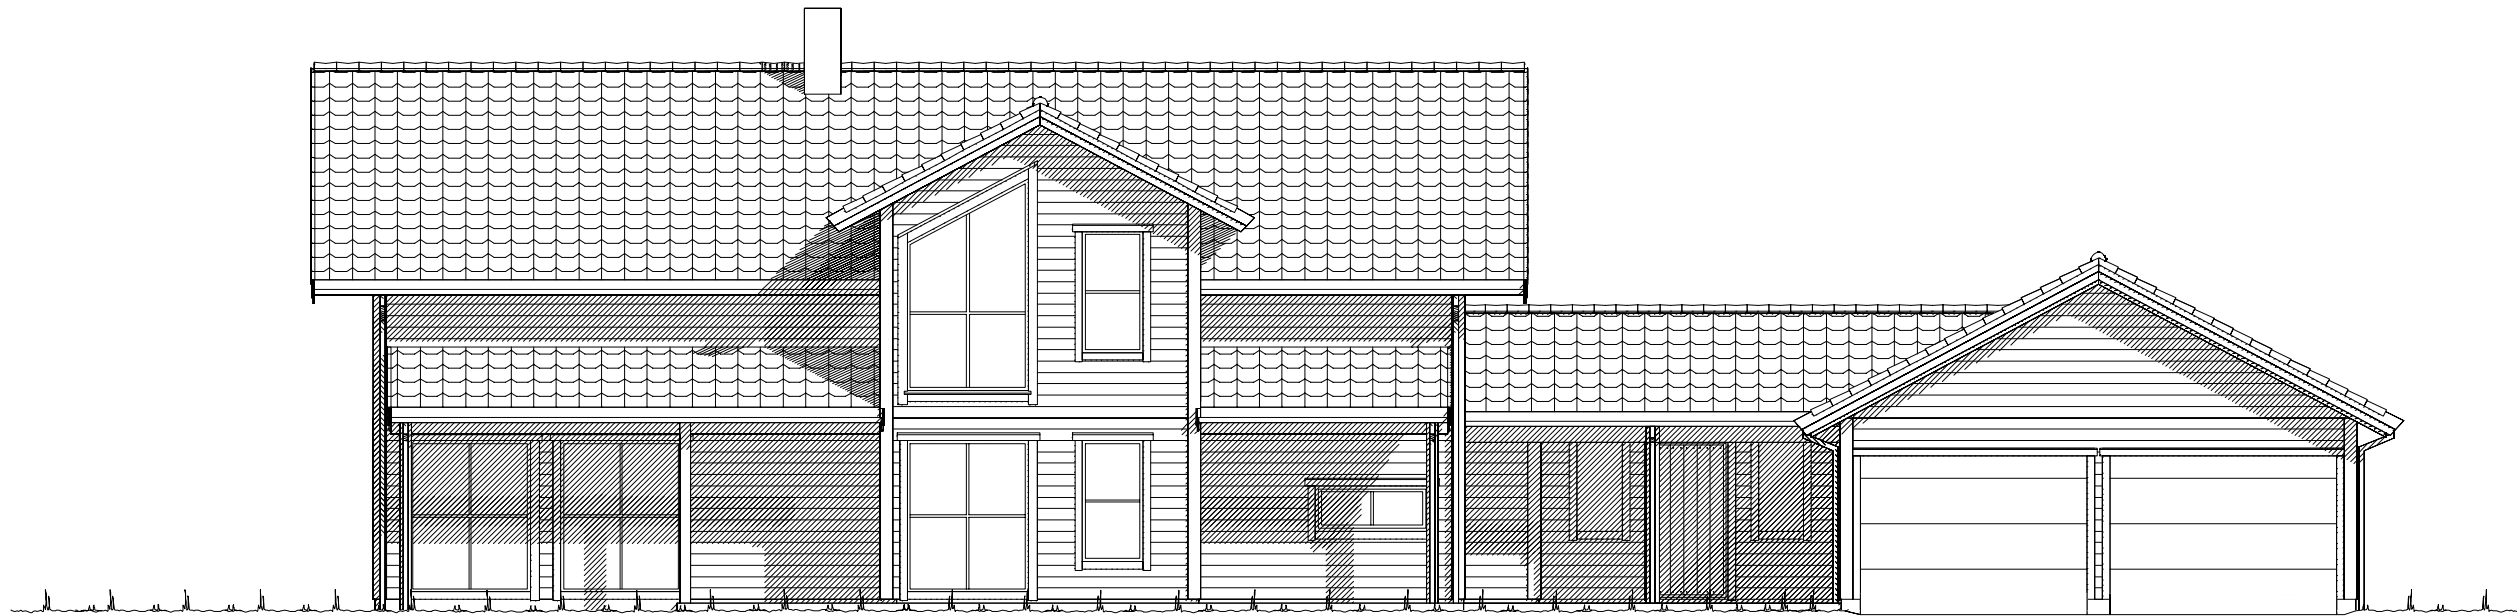

Fasade mot _____.

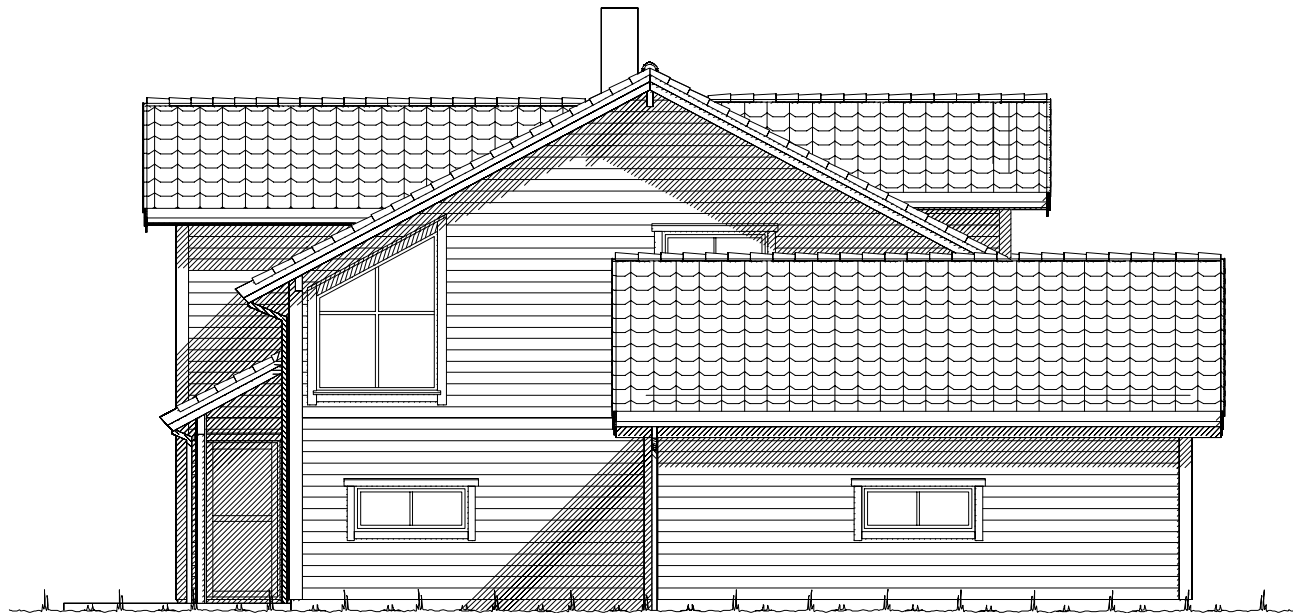

Fasade mot _____.

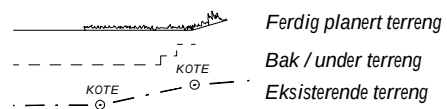

UTFORMING AV TILTAK BEKREFTES FOREVIST:

Nabo.nr.	G.nr.	Br.nr.	Dato	Sign.
Nabo.nr.	G.nr.	Br.nr.	Dato	Sign.
Nabo.nr.	G.nr.	Br.nr.	Dato	Sign.
Nabo.nr.	G.nr.	Br.nr.	Dato	Sign.

VESTLANDS HUS		Tiltakshaver: Aase Støfringshaug og Jørn-Magnus Emblem	
		Forhandler: VestlandsHus Voss AS	
Hustype: Spesial		Fasade 1 og 2	
Byggeplassens adresse: Mønshaugane 60 5709 Voss		ARKIV NR.:	
G.nr. 159	Br.nr. 79	Er tegning klarert for bestilling, kontrakt og søkning ? Nei	
VESTLANDSHUSGRUPPENS ARKITEKTKONTOR - 6018 ÅLESUND - TLF. 70 17 89 00			
TEGNINGEN MÅ HVERKEN HELT ELLER DELVIS KOPIERES ELLER BENYTTES VED TILTAK SOM VESTLANDSHUS IKKE MEDVIRKER I.			

DATO 07.08.14 tn	TRYGGEHJEM
REV.1 10.09.14 be	
REV.2	SKALA 1 : 100
REV.3	Tegningsnr. 501
	Prosj.nr. 090n


DATA DESIGN SYSTEM



Fasade mot _____.



Fasade mot _____.

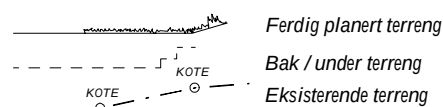


UTFORMING AV TILTAK BEKREFTES FOREVIST:

Nabo.nr.	G.nr.	Br.nr.	Dato	Sign.
Nabo.nr.	G.nr.	Br.nr.	Dato	Sign.
Nabo.nr.	G.nr.	Br.nr.	Dato	Sign.
Nabo.nr.	G.nr.	Br.nr.	Dato	Sign.

VESTLANDS HUS		Tiltakshaver: Aase Støfringshaug og Jørn-Magnus Emblem	
		Forhandler: VestlandsHus Voss AS	
Hustype: Spesial		Fasade 3 og 4	
Byggeplassens adresse: Mønshaugane 60 5709 Voss		ARKIV NR.:	
G.nr. 159	Br.nr. 79	Er tegning klarert for bestilling, kontrakt og søkning ? Nei	
VESTLANDSHUSGRUPPENS ARKITEKTKONTOR - 6018 ÅLESUND - TLF. 70 17 89 00			
TEGNINGEN MÅ HVERKEN HELT ELLER DELVIS KOPIERES ELLER BENYTTES VED TILTAK SOM VESTLANDSHUS IKKE MEDVIRKER I.			

DATO 07.08.14 tn	TRYGGEHJEM
REV.1 10.09.14 be	
REV.2	SKALA 1 : 100
REV.3	Tegningsnr. 502
	Prosj.nr. 090n

DATA DESIGN SYSTEM

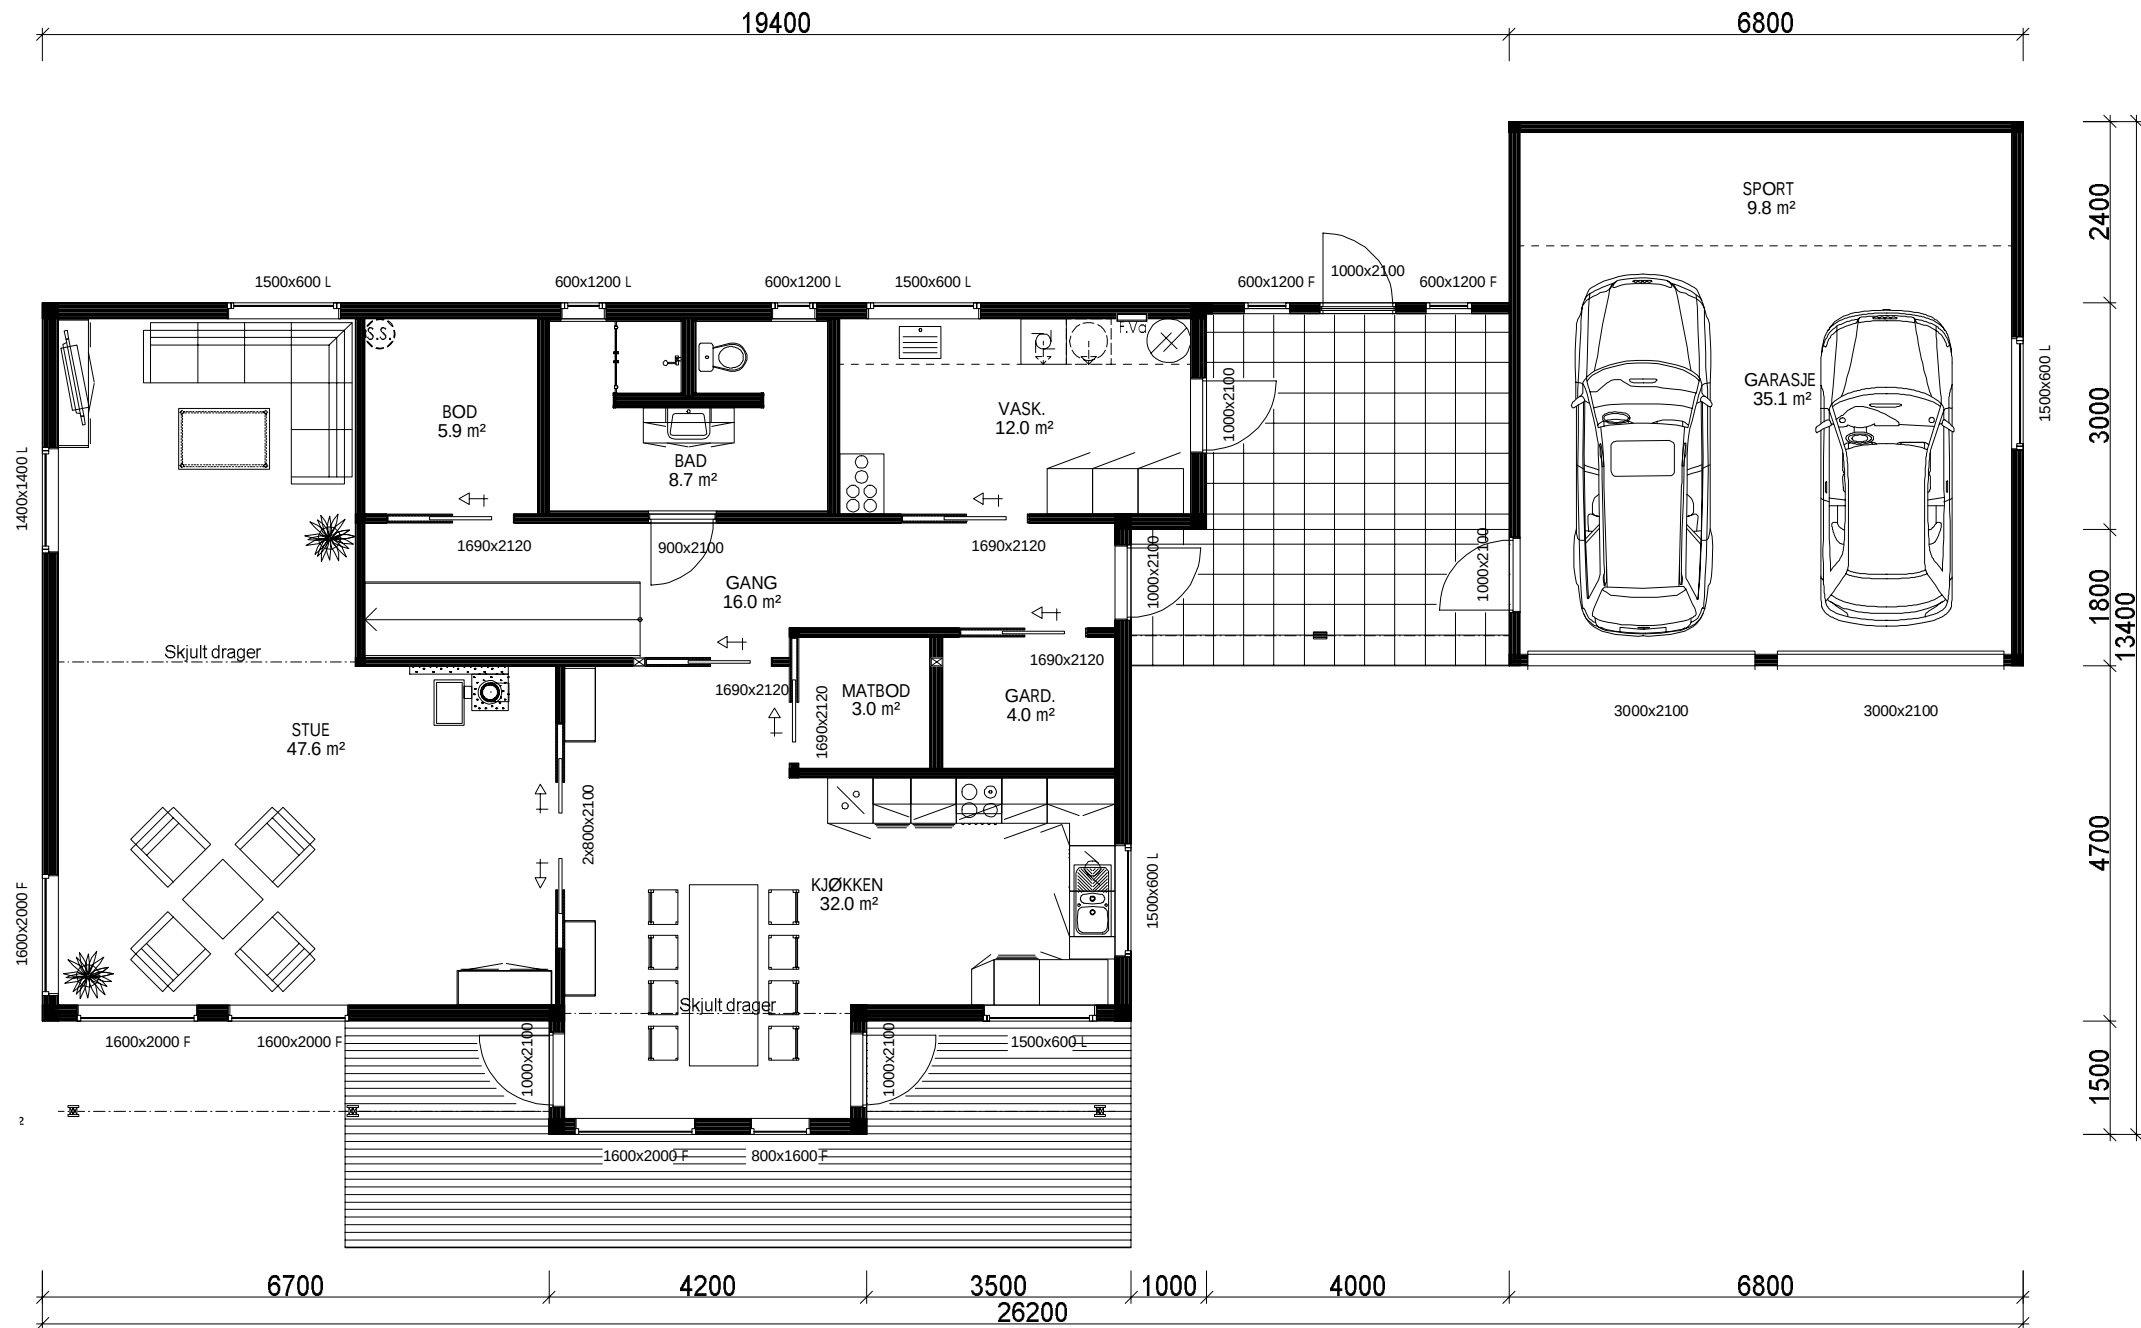

HOVEDPLAN : 135,2 m² + SPORT 9,8 m² + GARASJE 35,1 m² BRA

Bygning i:
Risikoklasse 4
Brannklasse 1

Kanaler fra ventilasjonsanlegg, vil i noen tilfeller medføre ekstra veggtykkelser eller "kassing", som får mindre konsekvenser for romløsninger. Dette kan eventuelt justeres noe før igangsetting av bygget.

NB! Ved innhenting av pristilbud av ytterdører og vindu, må forutsetningen i varmetapsberegningen legges til grunn. Her blir det forutsatt en maksimal, gjennomsnittlig U-verdi til ytterdører og vindu for bygget. Høy prosentandel over 20% vindu og dører, har konsekvenser for byggets isolering.


% vindu- og dørareal er beregnet til: -xx%
Gjennomsnittlig U-verdi er her:

(Bygningens totale bruksareal på tomt)

Arealberegninger i hht. NS 3940	Bruksareal BRA i m²				P-ROM Primære rom
	Pretasje	Utvendig bod/garasje	Åpent overbygg areal og carport	Sum BRA	
H. etg. plan	135.2	44.9	28.7	208.8	124.4
2. etg. plan	126.8	0.0	0.0	126.8	121.7
SUM :	262.0	44.9	28.7	335.6	246.1
BYA :	226.0	0.0	0.0	226.0	
Grunnflate/ fotavtrykk :	195.7				

VESTLANDSHUS		Tiltakshaver: Aase Støfringshaug og Jørn-Magnus Emblem	
		Forhandler: VestlandsHus Voss AS	
Hustype: Spesial		Plan	
Byggeplassens adresse: Mønshaugane 60 5709 Voss		ARKIV NR.:	
G.nr. 159	Br.nr. 79	Er tegning klarert for bestilling, kontrakt og søkning ?	
		Nei	
VESTLANDSHUSGRUPPENS ARKITEKTKONTOR - 6018 ÅLESUND - TLF. 70 17 89 00		TEGNINGEN MÅ HVERKEN HELT ELLER DELVIS KOPIERES ELLER BENYTTES VED TILTAK SOM VESTLANDSHUS IKKE MEDVIRKER I.	

DATO 07.08.14 tn	TRYGGEHJEM
REV.1 10.09.14 be	
REV.2	SKALA 1 : 100
REV.3	Tegningsnr. 503
DATA DESIGN SYSTEM	Prosj.nr. 090n

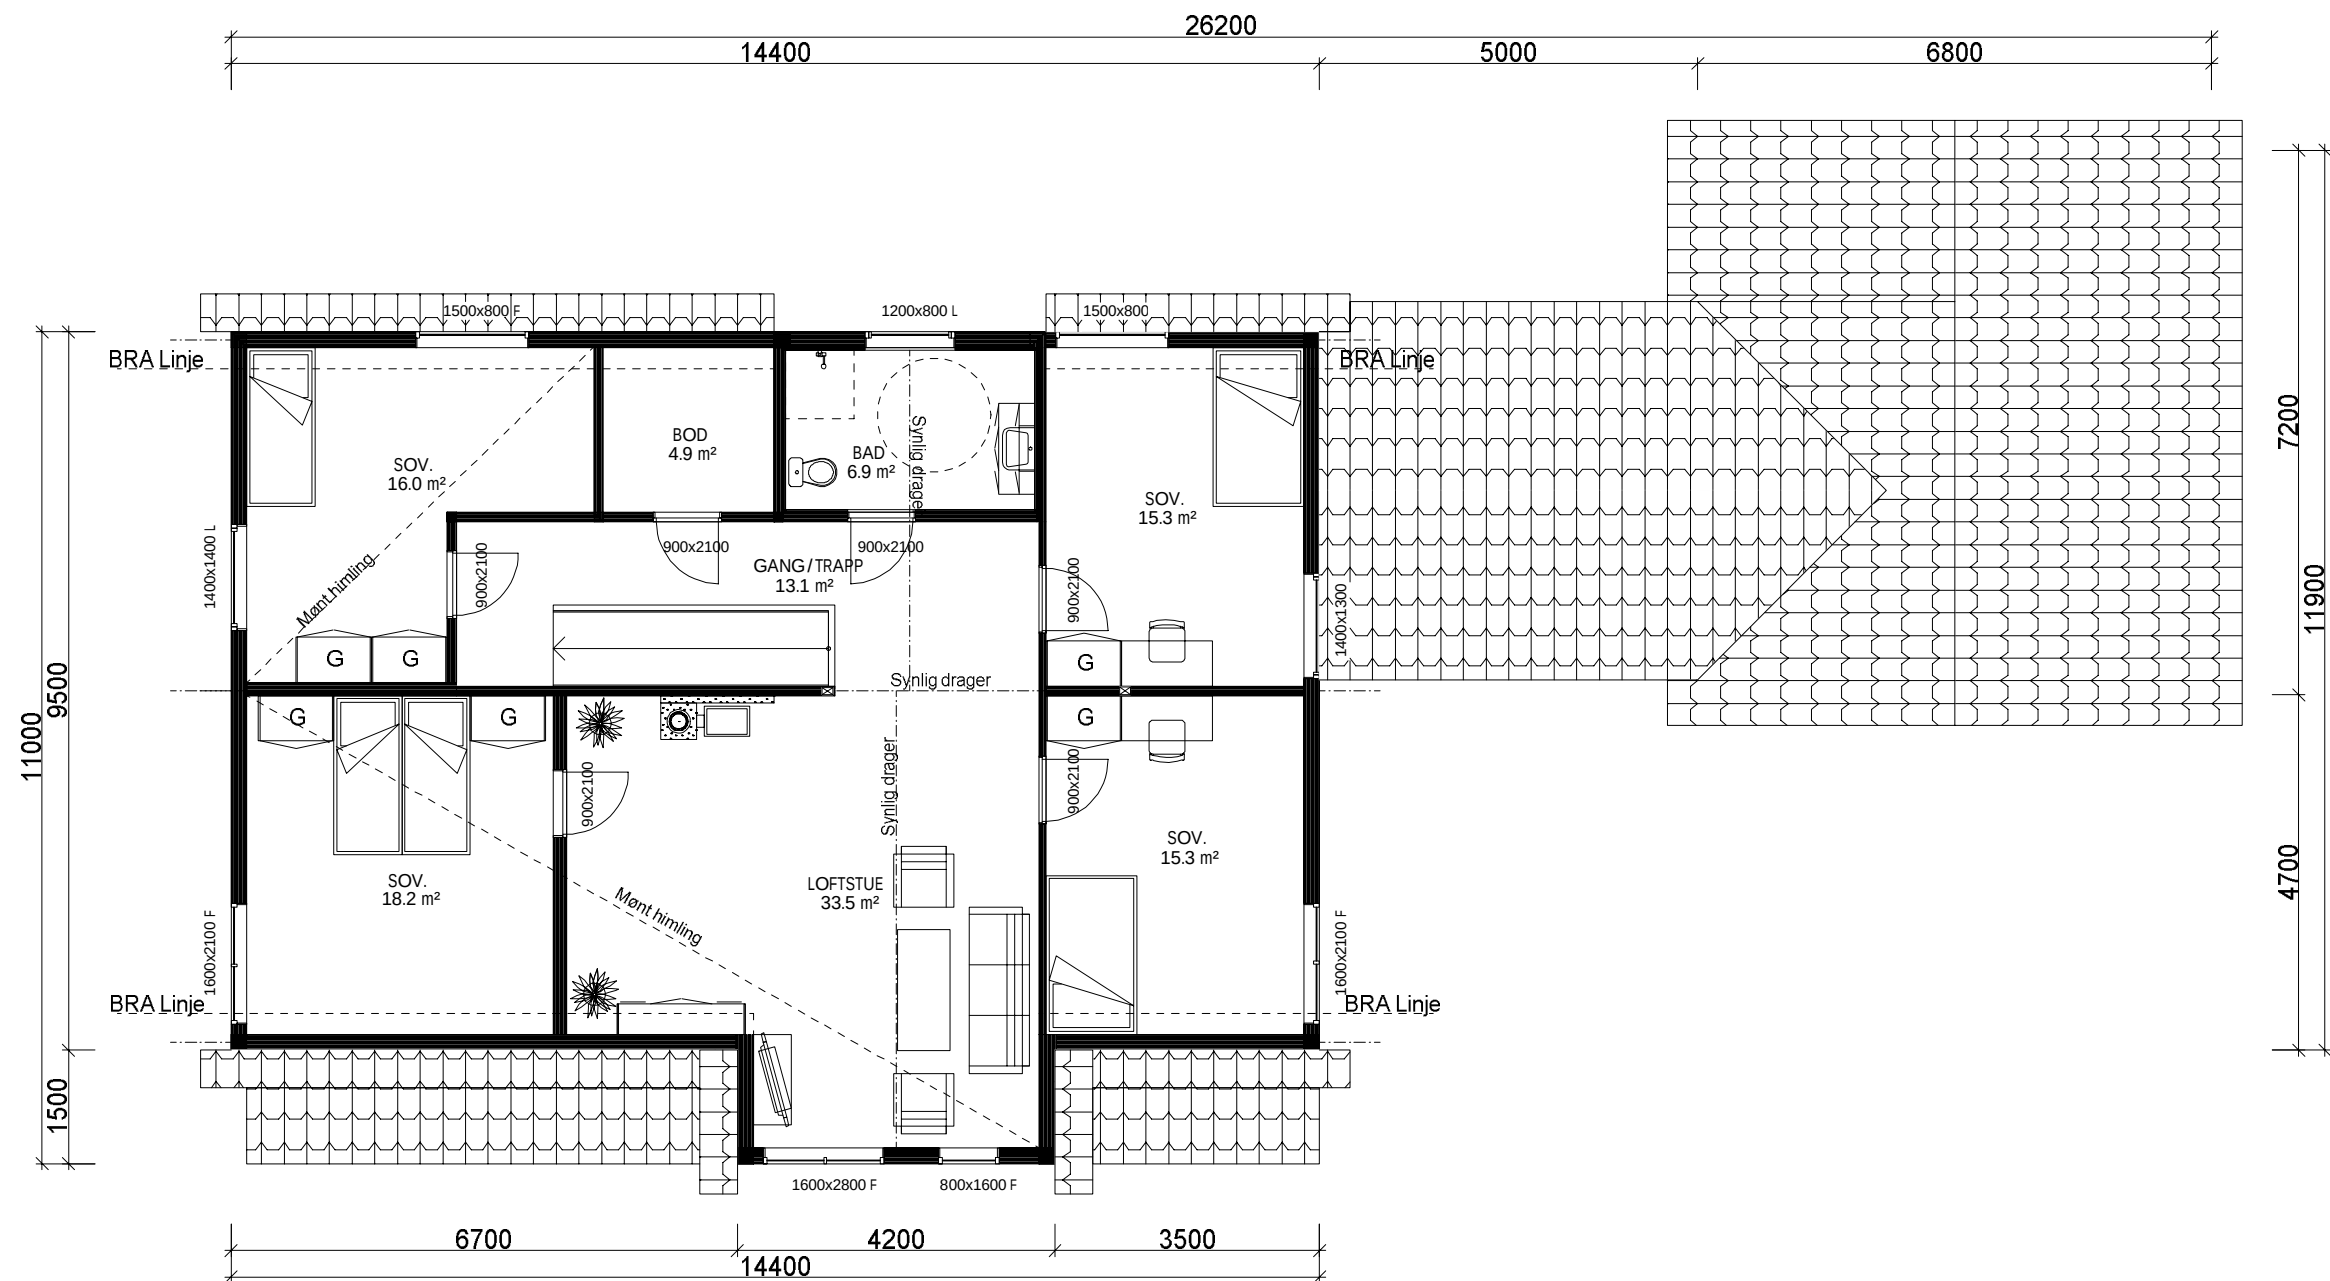

ETASJEPLAN : 126,8 m² BRA

VESTLANDS HUS		Tiltakshaver: Aase Støfringshaug og Jørn-Magnus Emblem	
		Forhandler: VestlandsHus Voss AS	
Hustype: Spesial		Plan	
Byggeplassens adresse:		ARKIV NR.:	
Mønshaugane 60 5709 Voss			
G.nr. 159	Br.nr. 79	Er tegning klarert for bestilling, kontrakt og søkning ?	Nei
VESTLANDSHUSGRUPPENS ARKITEKTKONTOR - 6018 ÅLESUND - TLF. 70 17 89 00			
TEGNINGEN MÅ HVERKEN HELT ELLER DELVIS KOPIERES ELLER BENYTTES VED TILTAK SOM VESTLANDSHUS IKKE MEDVIRKER I.			

DATO 07.08.14 tn	TRYGGEHJEM
REV.1 10.09.14 be	
REV.2	SKALA 1 : 100
REV.3	Tegningsnr. 504
	Prosj.nr. 090n

DATA DESIGN SYSTEM
