



Prosjekttegninger


Tiltakshaver : Maj-Randi Helgerud Due
Gårds- og bruksnummer : 201/85

Forhandler : Vestbygg AS


Tegningene leveres av :


VESTLANDS HUS
Arkitekter

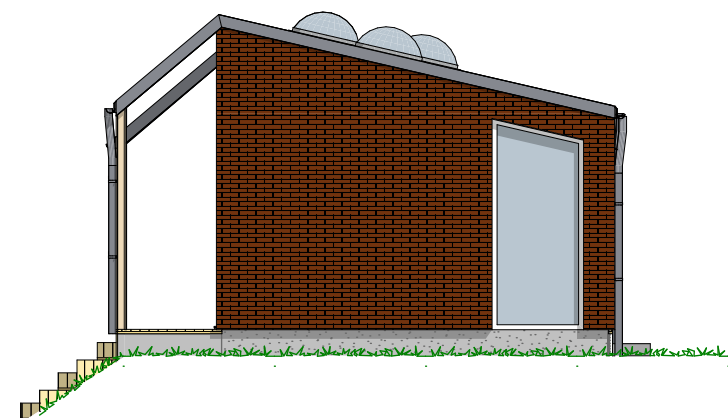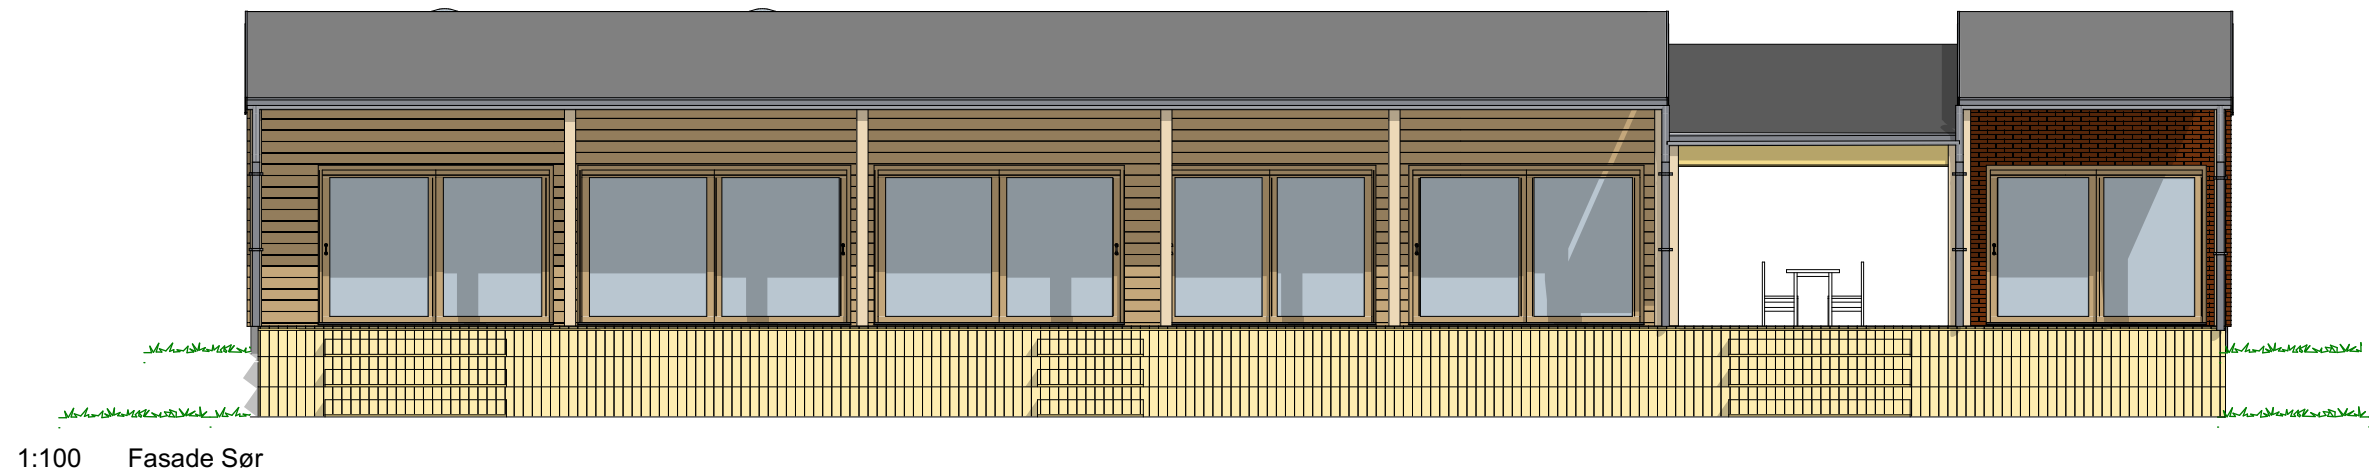

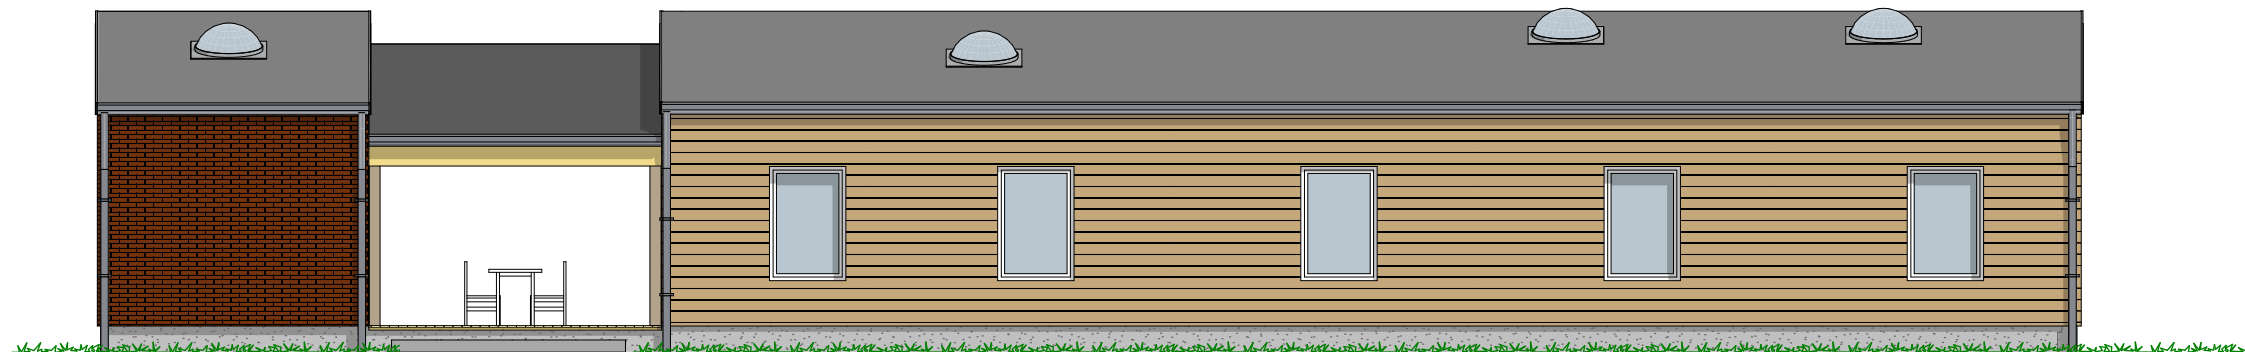

1:100 Fasade Nord

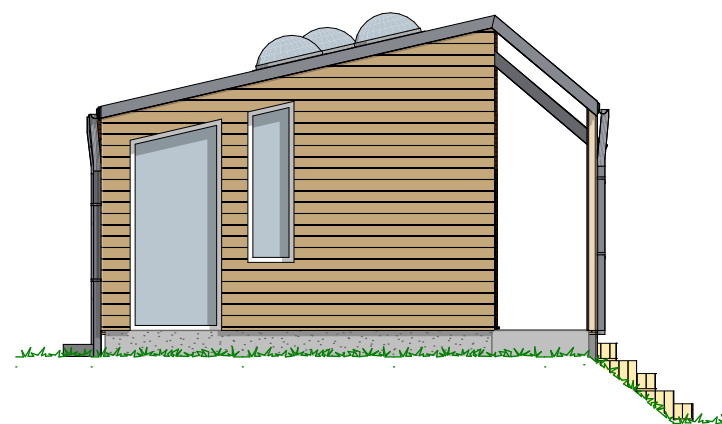

1:100 Fasade Vest

P-ROM		
	Bolig	85,4
	Atelier	14,0
		99,4 m²


Tiltakshaver **Maj-Randi Helgerud Due**
 Forhandler **Vestbygg AS**
6982 Holmedal

Tegningsnr.: 604
 Gnr./Bnr.: 201/85
 Prosjektnr.: 200156
 Dato: 22.06.20

VESTLANDSHUS ARKITEKTER AS - 6018 ÅLESUND - TLF 70178900

TEGNINGEN MÅ HVERKEN HELT ELLER DELVIS KOPIERES ELLER BENYTTES VED TILTAK SOM VESTLANDSHUS IKKE MEDVIRKER I

VESTLANDS HUS
 Arkitekter

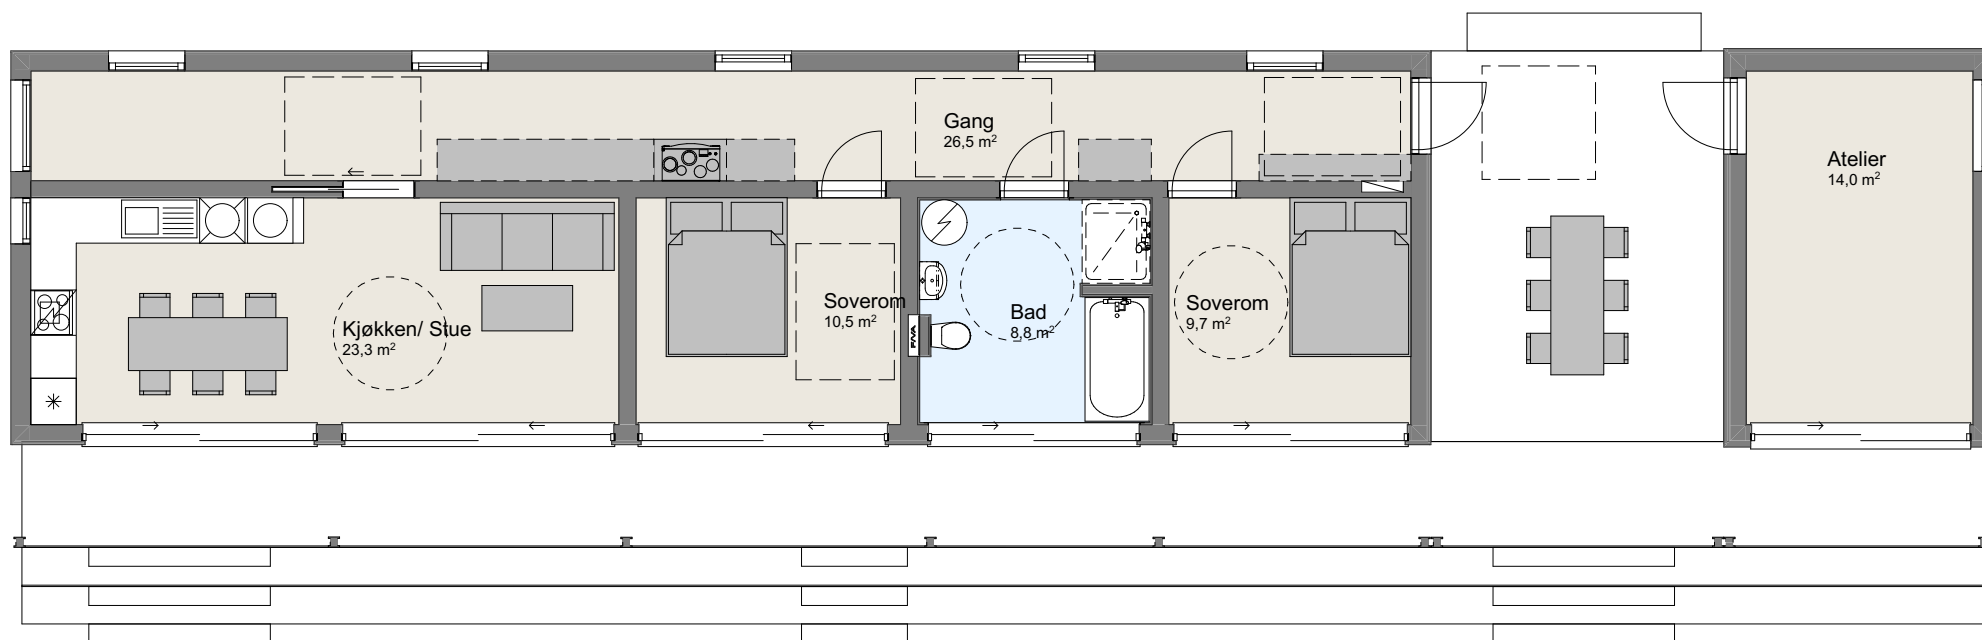

1:100 H. Etasje