




Fasade mot øst.



Fasade mot sør.

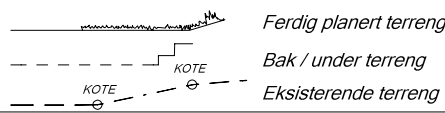

UTFORMING AV TILTAK BEKREFTES FOREVIST:				
Nabo.nr.	G.nr.	Br.nr.	Dato	Sign.
Nabo.nr.	G.nr.	Br.nr.	Dato	Sign.
Nabo.nr.	G.nr.	Br.nr.	Dato	Sign.
Nabo.nr.	G.nr.	Br.nr.	Dato	Sign.

		Tiltakshaver: Pia Birgitte Tomren og Frode Andresen	
Hustype: Saudehornet		Fasade 1 og 2	
Byggeplassens adresse: 6240 Ørskog		ARKIV NR.:	
G.nr. 104	Br.nr. 1	Er tegning klarert for bestilling, kontrakt og søkning ?	Nei
VESTLANDSHUSGRUPPENS ARKITEKTKONTOR - 6018 ÅLESUND - TLF. 70 17 89 00		TEGNINGEN MÅ HVERKEN HELT ELLER DELVIS KOPIERES ELLER BENYTTES VED TILTAK SOM VESTLANDSHUS IKKE MEDVIRKER I.	

DATO 22.08.2017	
REV.1 17.08.2018h	
REV.2	
REV.3	
SKALA 1 : 100	
Tegningsnr. 501	
Prosj.nr. 180133	




Fasade mot nord.



Fasade mot vest.


UTFORMING AV TILTAK BEKREFTES FOREVIST:


Nabo.nr.	G.nr.	Br.nr.	Dato	Sign.
Nabo.nr.	G.nr.	Br.nr.	Dato	Sign.
Nabo.nr.	G.nr.	Br.nr.	Dato	Sign.
Nabo.nr.	G.nr.	Br.nr.	Dato	Sign.

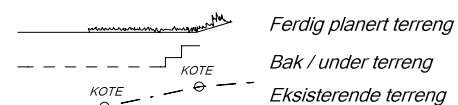


VESTLANDS HUS		Tiltakshaver: Pia Birgitte Tomren og Frode Andresen	
Hustype: Saudehornet		Fasade 3 og 4	
Byggeplassens adresse: 6240 Ørskog		ARKIV NR.:	
G.nr. 104	Br.nr. 1	Er tegning klarert for bestilling, kontrakt og søkning ?	Nei
VESTLANDSHUSGRUPPENS ARKITEKTKONTOR - 6018 ÅLESUND - TLF. 70 17 89 00		TEGNINGEN MÅ HVERKEN HELT ELLER DELVIS KOPIERES ELLER BENYTTES VED TILTAK SOM VESTLANDSHUS IKKE MEDVIRKER I.	

DATO 22.08.2017	SKALA 1 : 100
REV.1 17.08.2018h	
REV.2	
REV.3	Tegningsnr. 502
DATA DESIGN SYSTEM	Prosj.nr. 180133

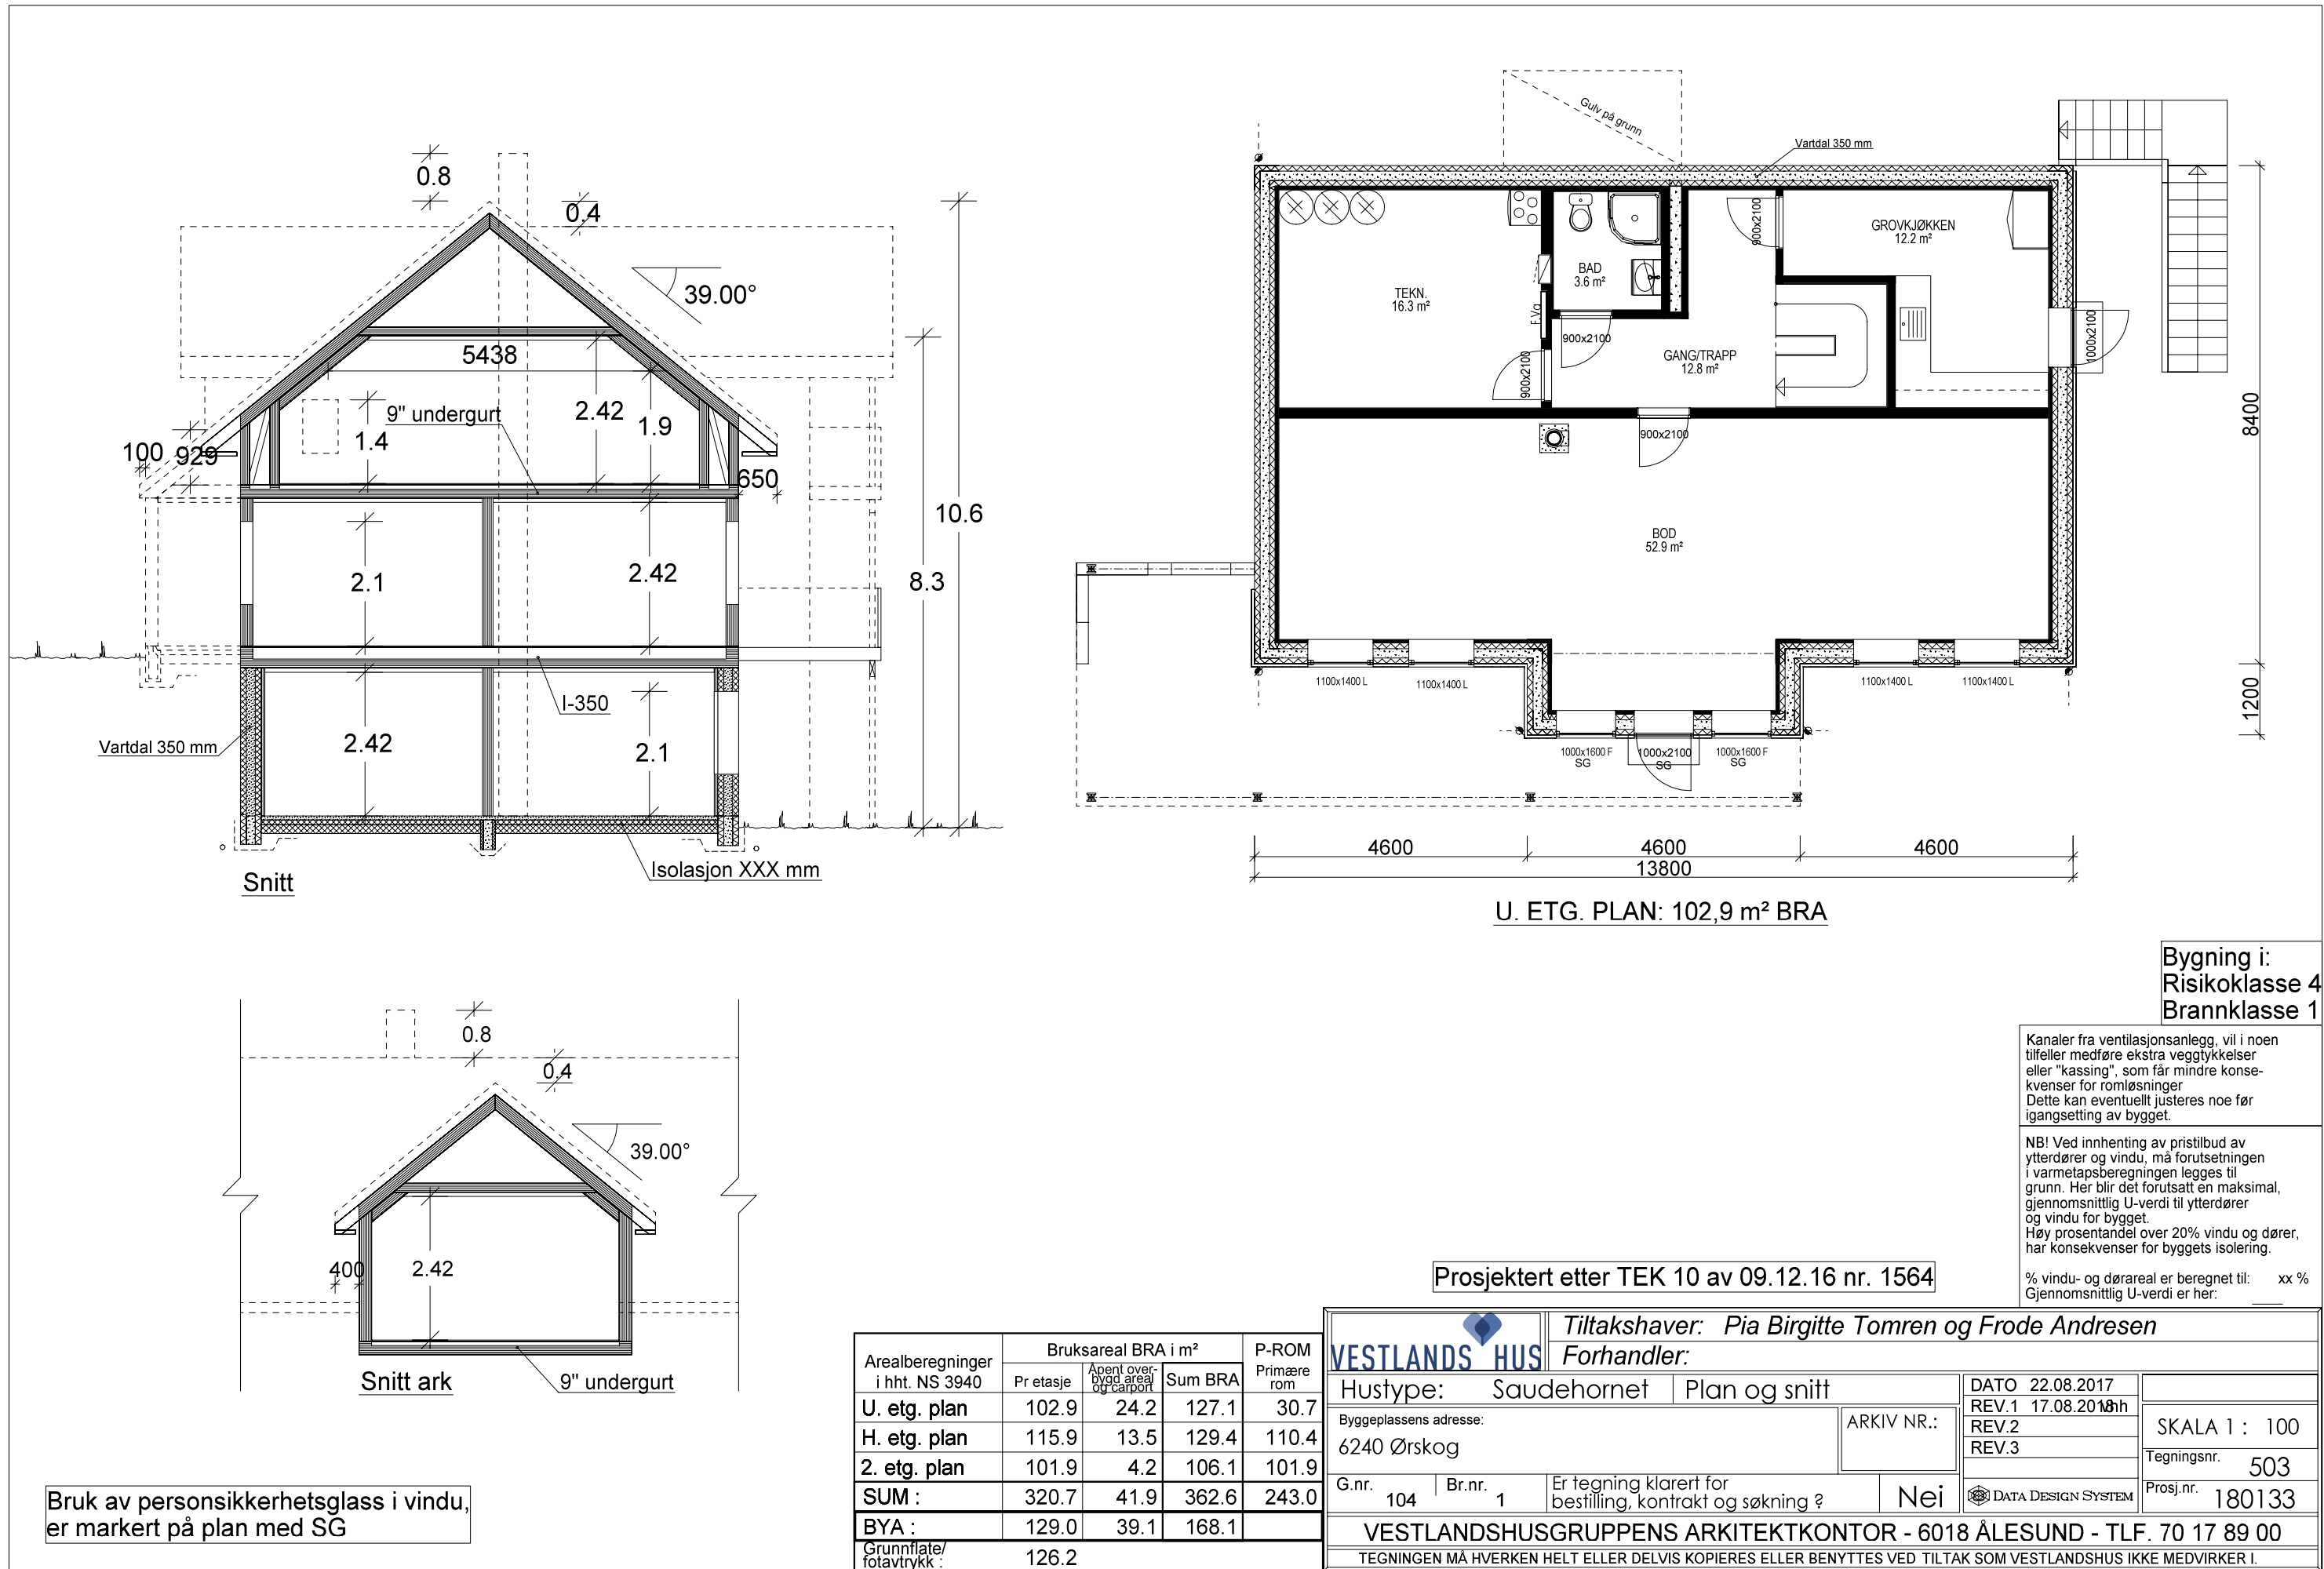

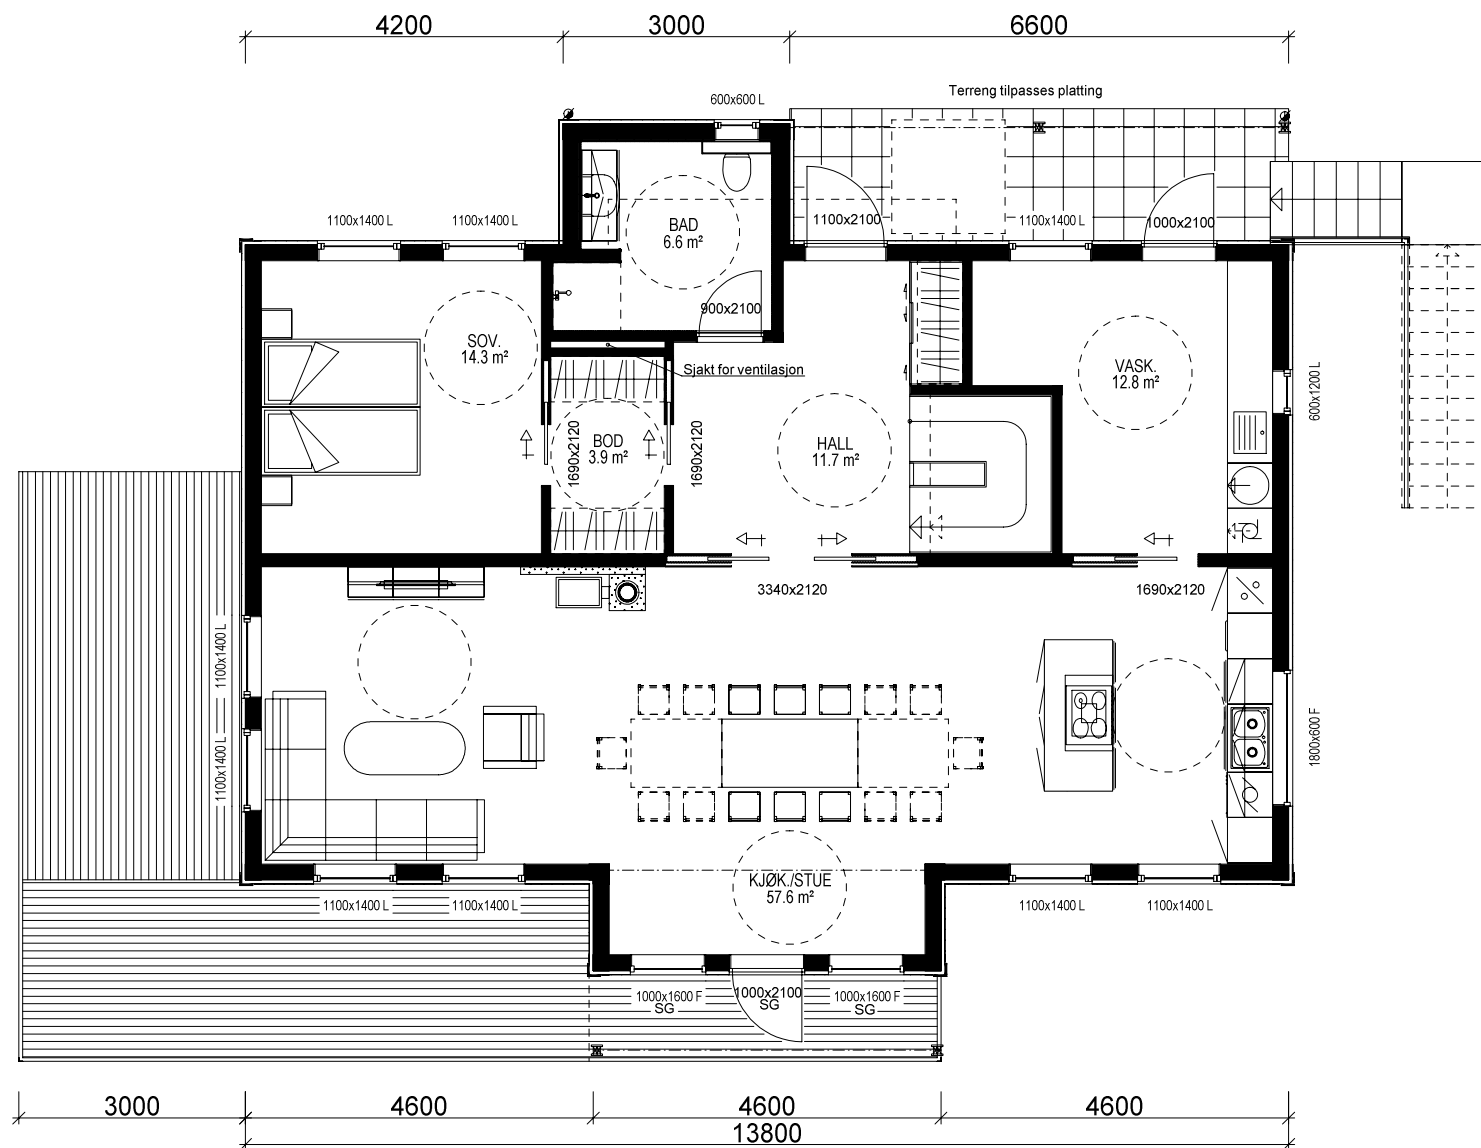

H. ETG. PLAN: 115,9 m² BRA

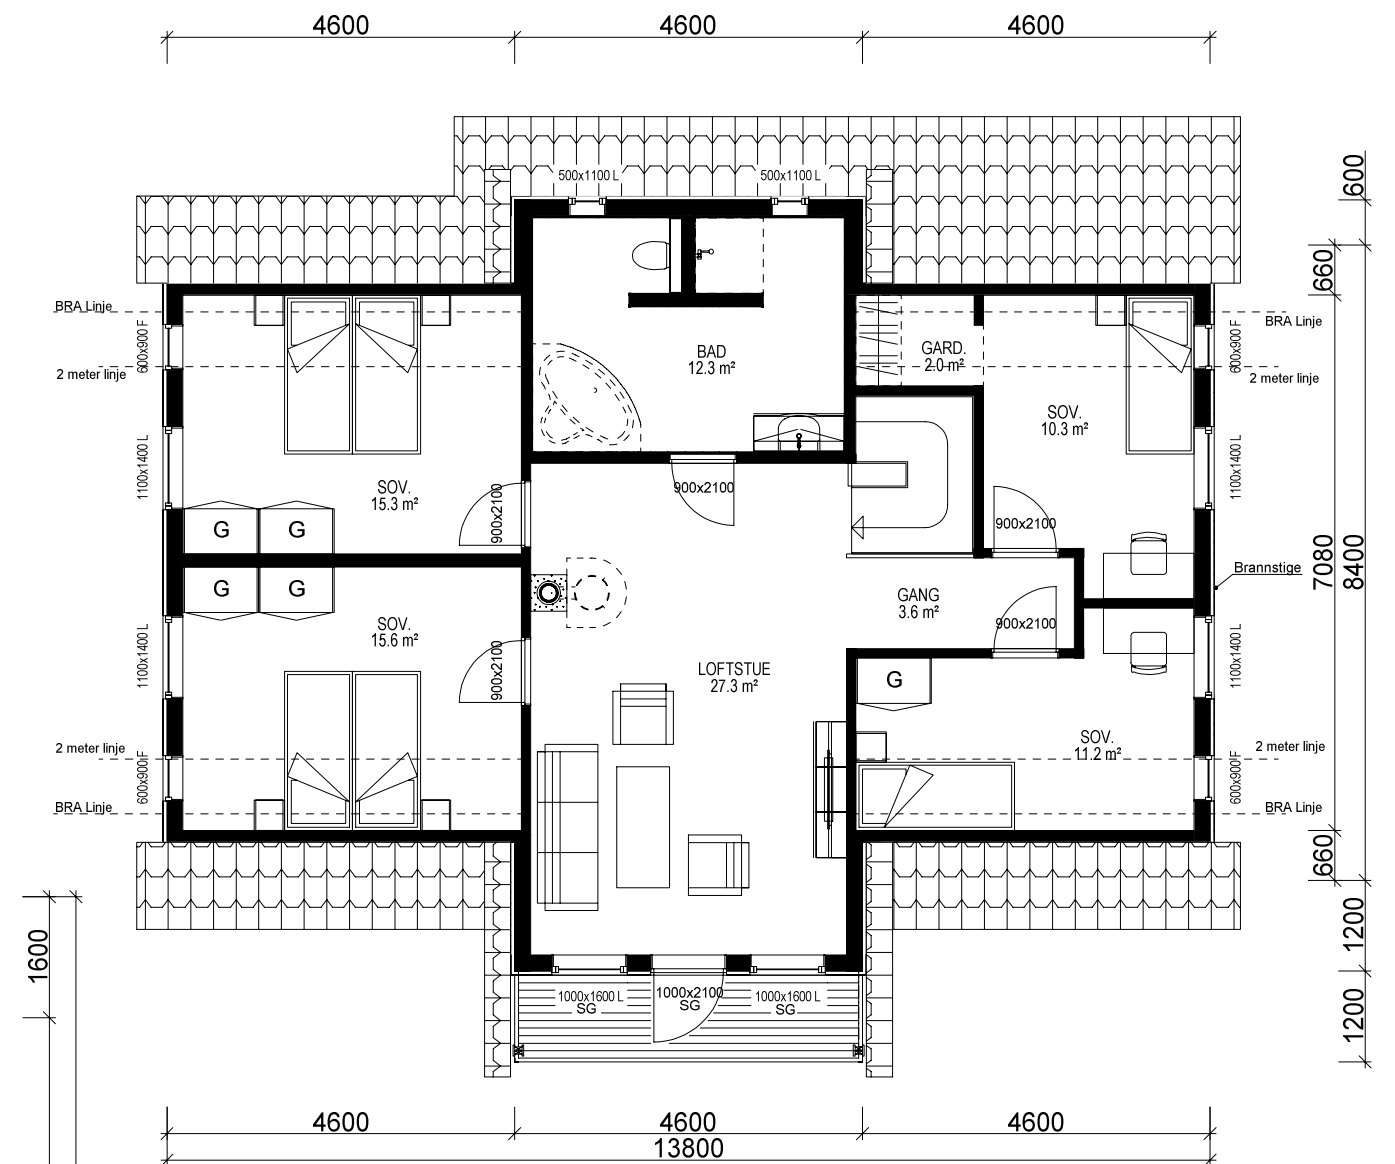

ETG. PLAN 2: 101,9 m² BRA

 VESTLANDS HUS		Tiltakshaver: Pia Birgitte Tomren og Frode Andresen				
		Forhandler:				
Hustype:		Saudehornet	Plan		DATO 22.08.2017	
Byggeplassens adresse:			ARKIV NR.:	REV.1 17.08.2018h	SKALA 1 : 100	
6240 Ørskog				REV.2		
				REV.3		
G.nr.	Br.nr.	Er tegning klarert for bestilling, kontrakt og søkning ?		Nei	 DATA DESIGN SYSTEM	Tegningsnr. 504
104	1					Prosj.nr. 180133
VESTLANDSHUSGRUPPENS ARKITEKTKONTOR - 6018 ÅLESUND - TLF. 70 17 89 00						
TEGNINGEN MÅ HVERKEN HELT ELLER DELVIS KOPIERES ELLER BENYTTES VED TILTAK SOM VESTLANDSHUS IKKE MEDVIRKER I.						