





Sportsbod i fremtidig garasje

GRUNNFLATE	(M ²)	107,7
BEBYGD AREAL	(M ²)	109,7


Tiltakshaver: <i>Lisbeth og Bjørn Drage</i>				 VestlandsHus TRYGGE HJEM Tegningsnr. 501 Prosj.nr. 2680
Leverandør: <i>VestlandsHus Måløy</i>				
Type: SPELAL		PLAN / SNITT		
Byggeplassens adresse:		ARKIV NR.		
<i>Refvik, Vågsøy</i>				DATO 29.06.06 opv REV.1 REV.2 REV.3 SKALA 1 : 100  DATA DESIGN SYSTEM
G.nr.	Br.nr.	ER TEGNING KONTROLLERT I H.T. SJEKKLISTER ?	JA	
VestlandsHusgruppens arkitektkontor – 6018 Alesund – Tlf. 70 17 89 00 TEGNINGEN MÅ HVERKEN HELT ELLER DELVIS KOPIERES ELLER BENYTTES VED TILTAK SOM VESTLANDSHUS IKKE MEDVIRKER I.				

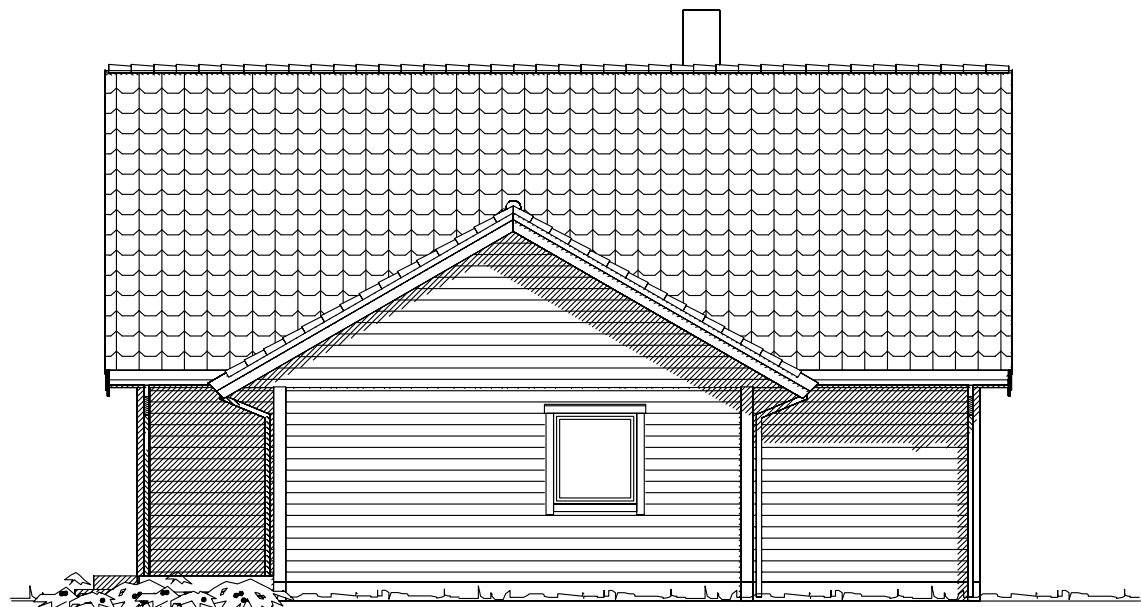

Fasade mot

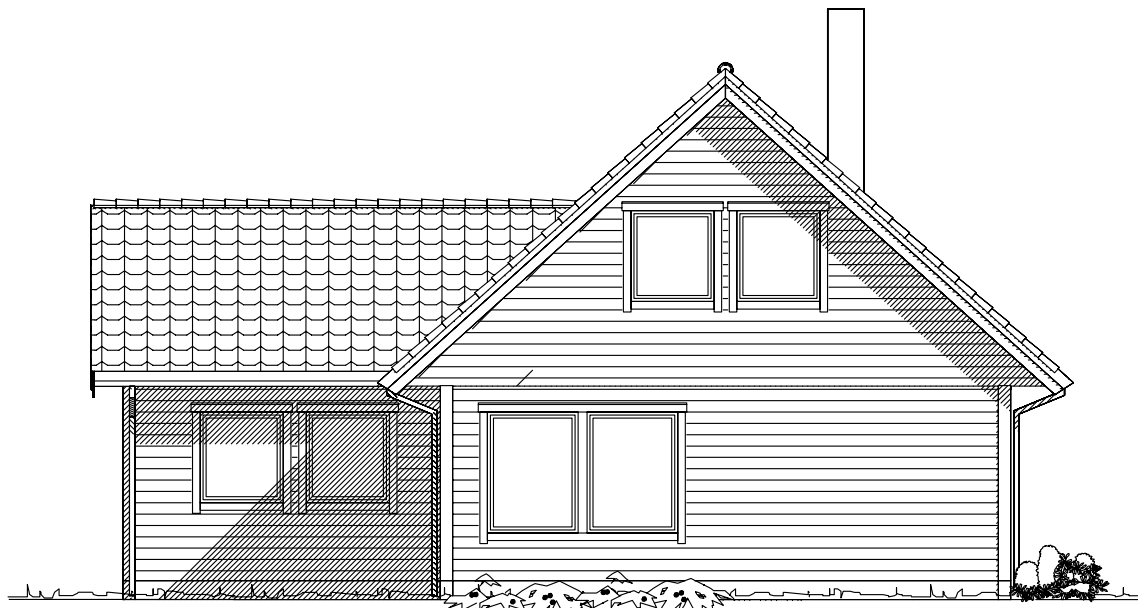



Fasade mot

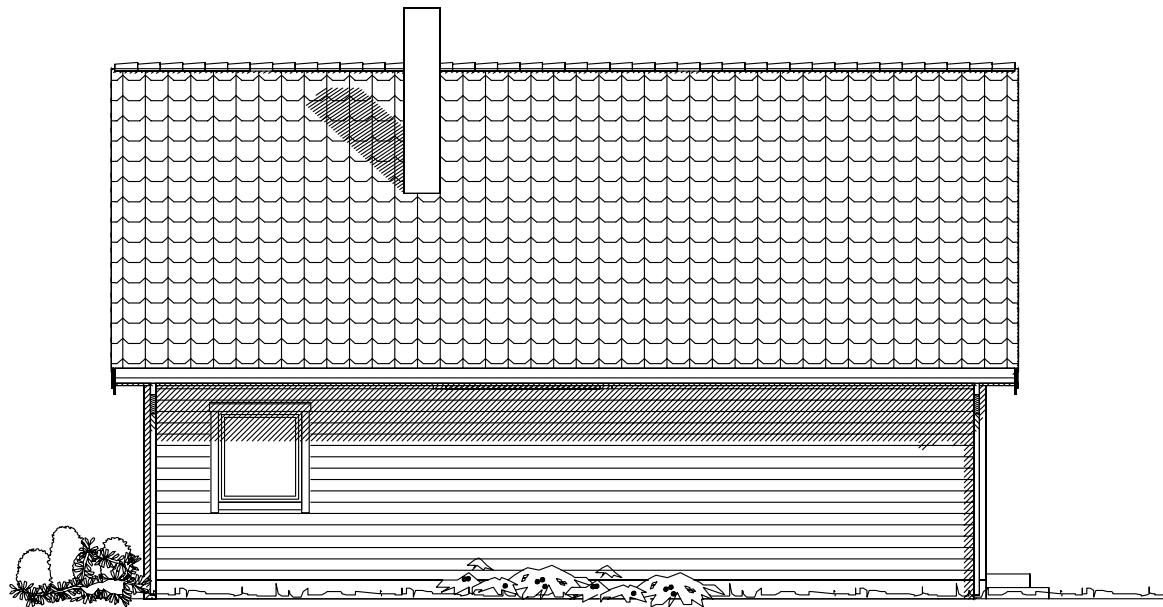


Fasade mot



Fasade mot

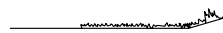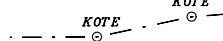 Ferdig planert terreng
 Bak / under terreng
 Eksisterende terreng

UTFORMING AV TILTAK BEKREFTES FOREVIST:				
Nabo.nr.	G.nr.	Br.nr.	Dato	Sign.
Nabo.nr.	G.nr.	Br.nr.	Dato	Sign.
Nabo.nr.	G.nr.	Br.nr.	Dato	Sign.
Nabo.nr.	G.nr.	Br.nr.	Dato	Sign.

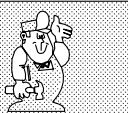Tiltakshaver: Lisbeth og Bjørn Drage				 Vestlandshus
Leverandør: VestlandsHus Måløy				
Type: SPESIAL		FASADER		
Byggeplassens adresse: Refvik, Vågsøy		ARKIV NR.		
G.nr.	Br.nr.	ER TEGNING KONTROLLERT I H.T. SJEKKLISTER ?		DATA DESIGN SYSTEM
		JA		
VestlandsHusgruppens arkitektkontor – 6018 Alesund – Tlf. 70 17 89 00				
TEGNINGEN MÅ HVERKEN HELT ELLER DELVIS KOPIERES ELLER BENYTTES VED TILTAK SOM VESTLANDSHUS IKKE MEDVIRKER I.				

DATO	29.06.06	opv
REV.1		
REV.2		
REV.3		
SKALA	1 : 100	

Tegningsnr.	502
Prosj.nr.	2680

TRYGGE HJEM
