



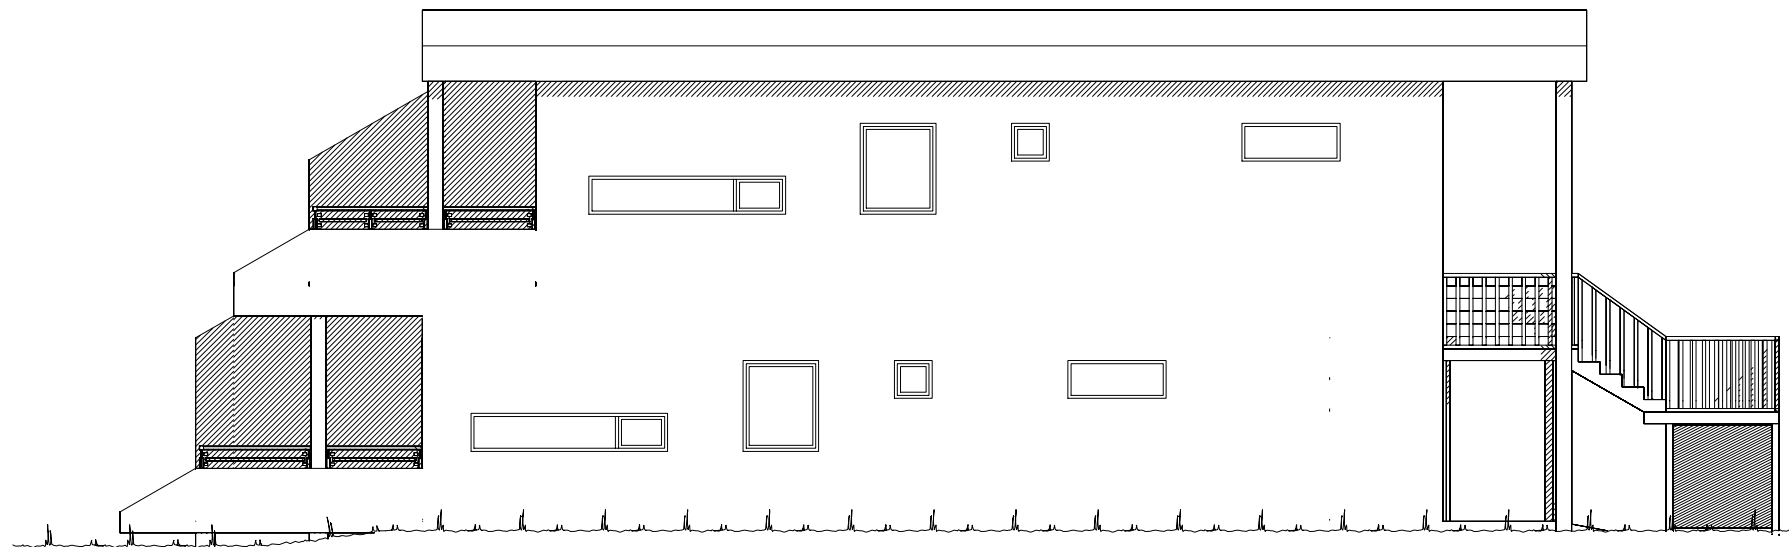



Fasade mot _____.

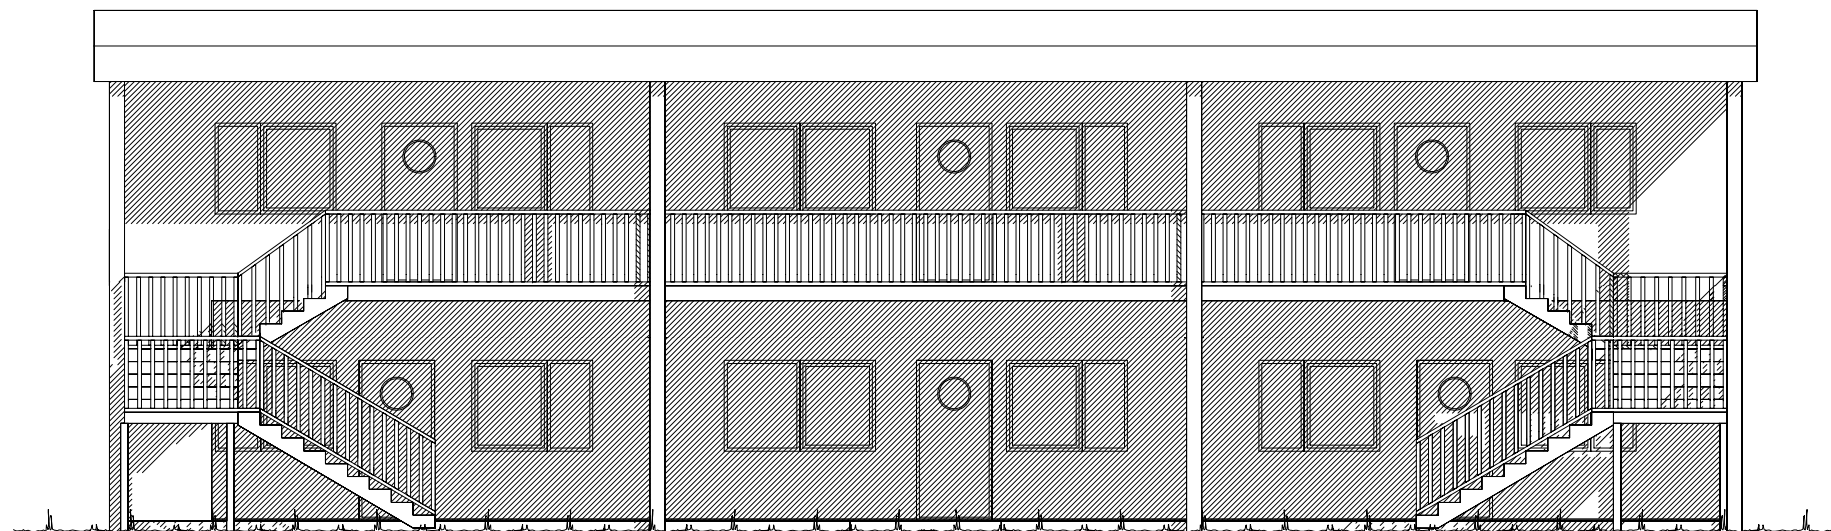


Fasade mot _____.

UTFORMING AV TILTAK BEKREFTES FOREVIST:


Nabo.nr.	G.nr.	Br.nr.	Dato	Sign.
Nabo.nr.	G.nr.	Br.nr.	Dato	Sign.
Nabo.nr.	G.nr.	Br.nr.	Dato	Sign.
Nabo.nr.	G.nr.	Br.nr.	Dato	Sign.

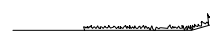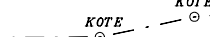 Ferdig planert terreng
 Bak / under terreng
 Eksisterende terreng



		Tiltakshaver: Nordvest Bygg og Interiør AS	
		Forhandler: Nordvest Bygg og Interiør AS	
Hustype: Spesial		Fasade 1 og 2	
Byggeplassens adresse:		ARKIV NR.	
Sausenosen, 6065 Ulsteinvik, Ulstein			
G.nr. 8	Br.nr. 478	Er tegning klarert for bestilling, kontrakt og søkning ?	Ja
VESTLANDSHUSGRUPPENS ARKITEKTKONTOR – 6018 ÅLESUND – TLF. 70 17 89 00		TRYGGE HJEM	
TEGNINGEN MÅ HVERKEN HELT ELLER DELVIS KOPIERES ELLER BENYTTES VED TILTAK SOM VESTLANDSHUS IKKE MEDVIRKER I.		SKALA 1 : 100	
		Tegningsnr. 501	
		Prosj.nr. 182v	

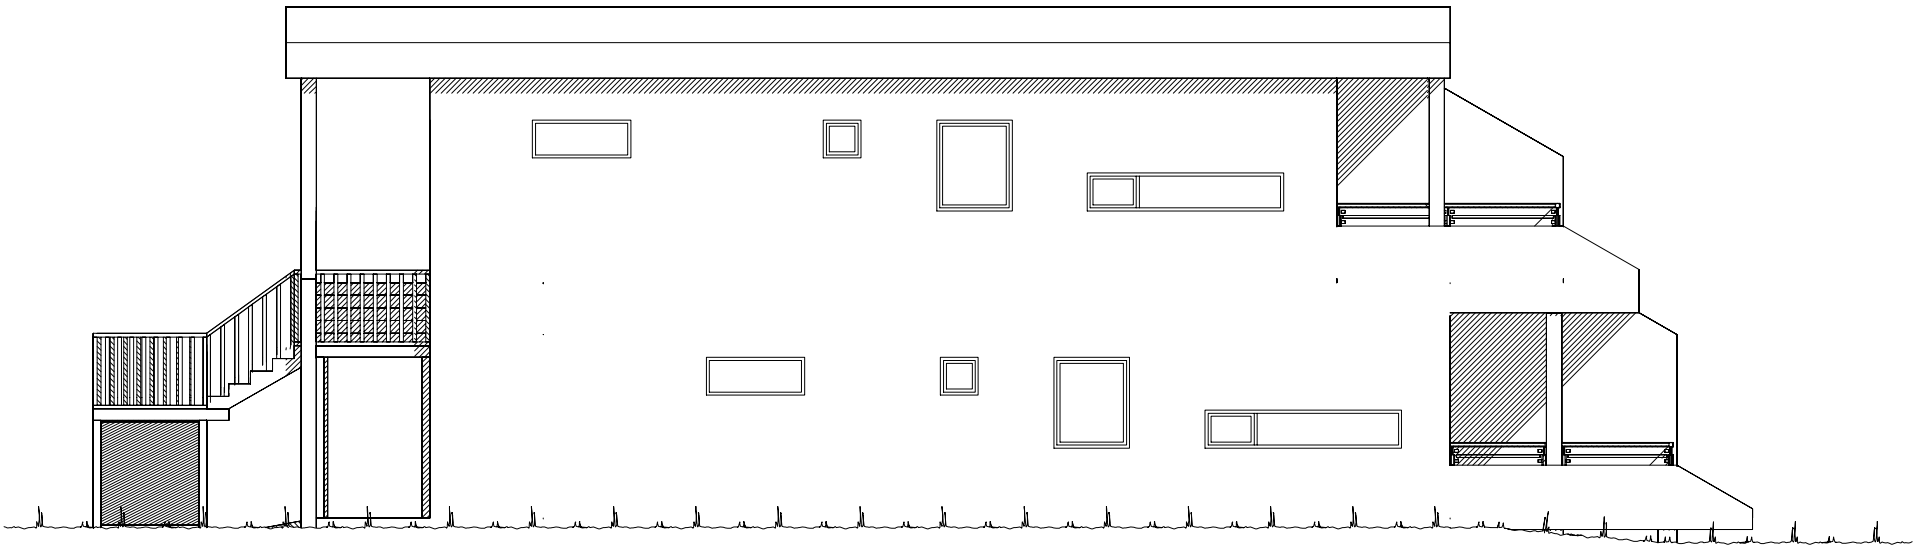

Fasade mot _____.

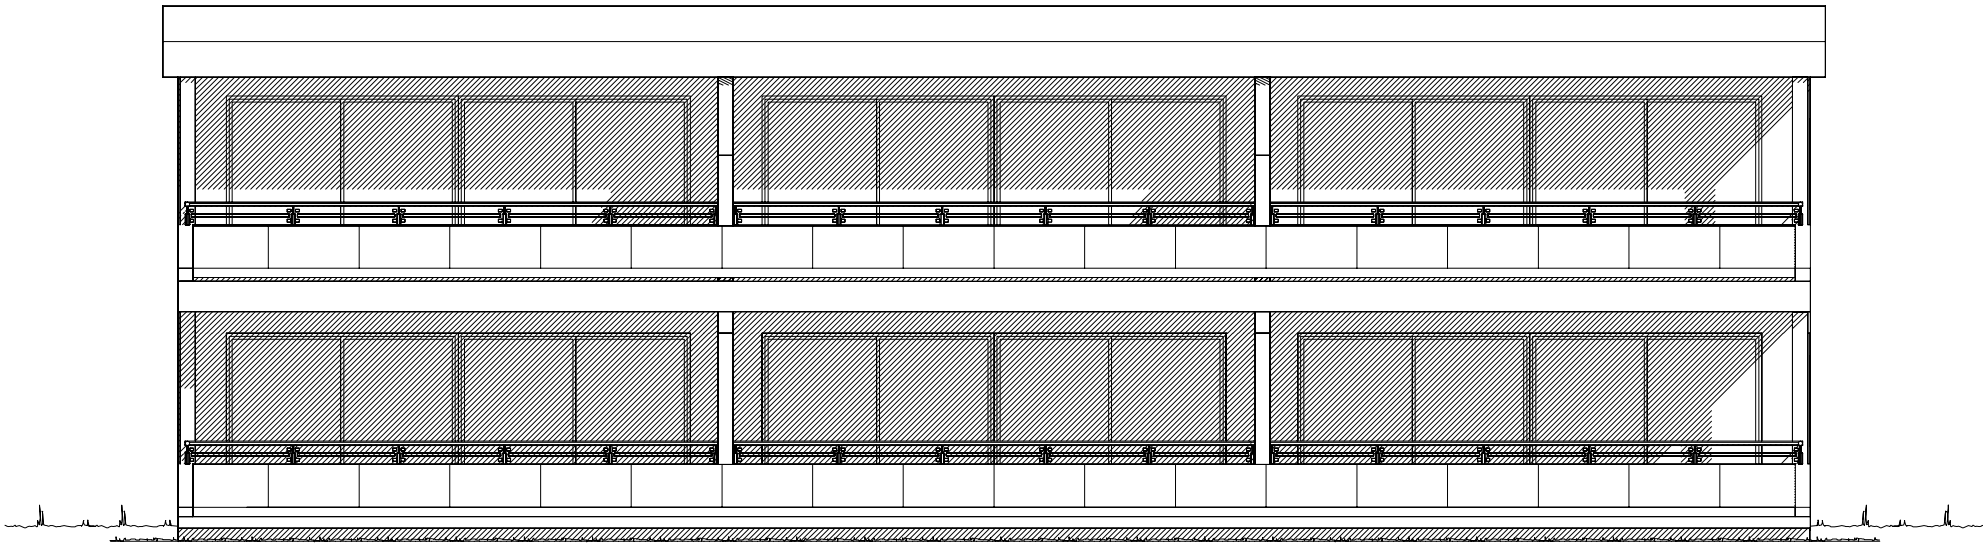

Fasade mot _____.

   Ferdig planert terreng
 Bak / under terreng
 Eksisterende terreng

UTFORMING AV TILTAK BEKREFTES FOREVIST:				
Nabo.nr.	G.nr.	Br.nr.	Dato	Sign.
Nabo.nr.	G.nr.	Br.nr.	Dato	Sign.
Nabo.nr.	G.nr.	Br.nr.	Dato	Sign.
Nabo.nr.	G.nr.	Br.nr.	Dato	Sign.

		Tiltakshaver: Nordvest Bygg og Interiør AS	
		Forhandler: Nordvest Bygg og Interiør AS	
Hustype: Spesial		Fasade 3 og 4	DATO 05.03.12 vhh
Byggeplassens adresse:		ARKIV NR.	REV.1 23.03.12 vhh
Sausenosen, 6065 Ulsteinvik, Ulstein			REV.2
G.nr. 8 Br.nr. 478		Er tegning klarert for bestilling, kontrakt og søkning ?	REV.3
		Ja	
VESTLANDSHUSGRUPPENS ARKITEKTKONTOR – 6018 ÅLESUND – TLF. 70 17 89 00			TRYGGE HJEM
TEGNINGEN MÅ HVERKEN HELT ELLER DELVIS KOPIERES ELLER BENYTTES VED TILTAK SOM VESTLANDSHUS IKKE MEDVIRKER I.			SKALA 1 : 100
			Tegningsnr. 502
			Prosj.nr. 182v

Sportsboder i frittstående bygg/garasje.
SKAL være tilgjengelig og ha trinnfri adkomst.
SKAL bygges samtidig som hus.

Flexit Spirit K2 ventilasjonsanlegg i kjøkkenvifte.

Ildsted erstattes av varmepumpe.

Lekkasjetall < 2,2.
Evt. 3-lags glass. (u-1,1)




HOVEDETASJE.

YTTERSTE LEILIGHETER: 73,8m² BRA pr. stk

MIDTRE LEILIGHET: 74,1m² BRA

UTVENDIG BOD: 1,4m² BRA

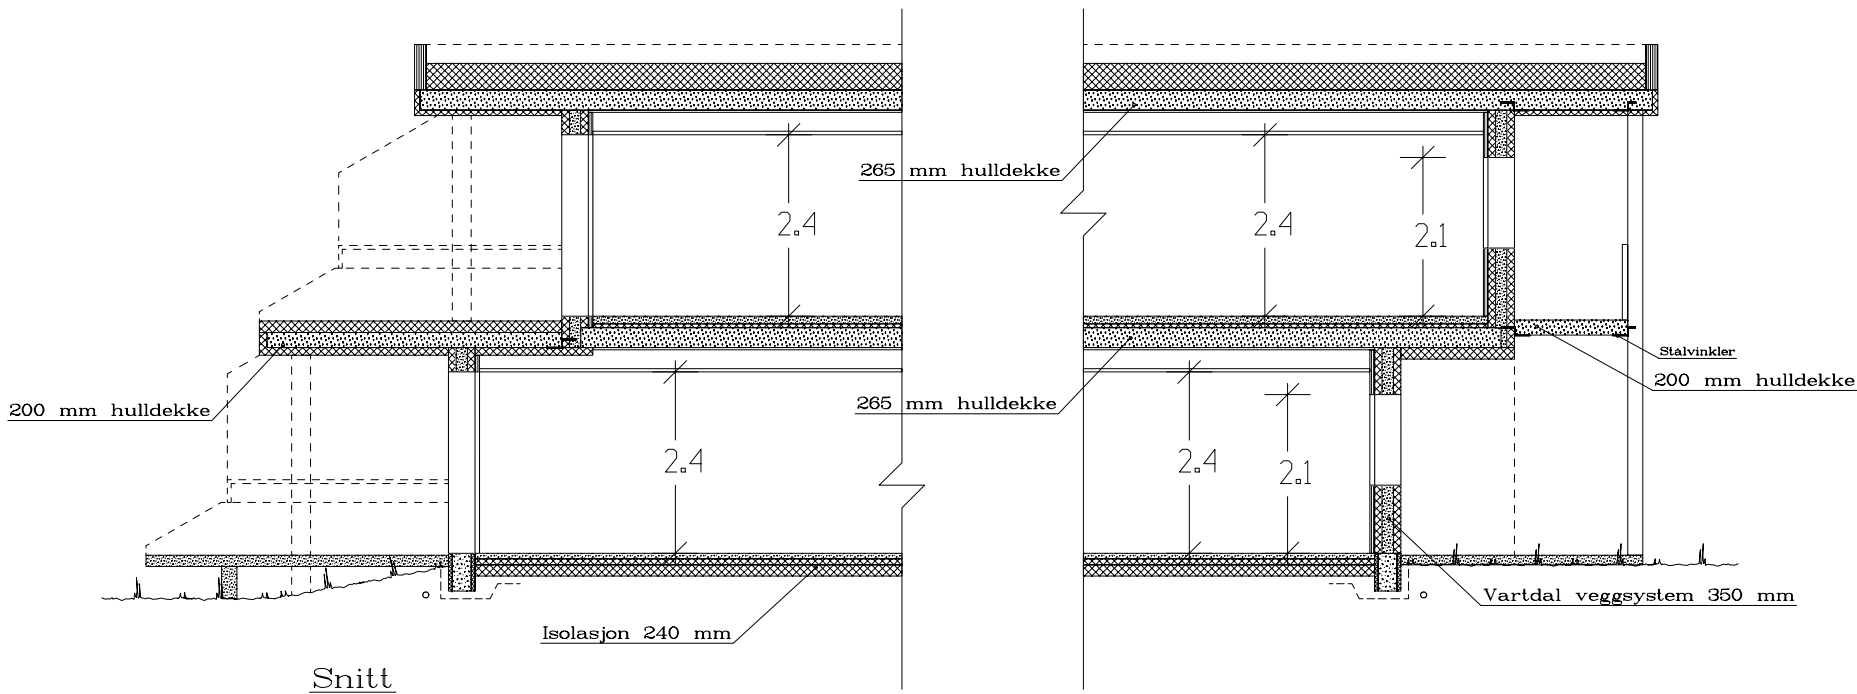

Bruk av personsikkerhetsglass i vindu, er markert på plan med SG

		Tiltakshaver: Nordvest Bygg og Interiør AS			
VESTLANDSHUS		Forhandler: Nordvest Bygg og Interiør AS			
Hustype: Spesial		Hovedplan og snitt		DATA 05.03.12 vhh	TRYGGE HJEM
Byggeplassens adresse:		ARKIV NR.		REV.1 23.03.12 vhh	SKALA 1 : 100
Sausenosen, 6065 Ulsteinvik, Ulstein				REV.2	
Gnn.	Brnn.	Er tegning klarert for bestilling, kontrakt og søkning ?		REV.3	tegningsnr. 503
8	478	Ja		 DATA DESIGN SYSTEM	Prosj.nr. 182v
VESTLANDSHUSGRUPPENS ARKITEKTKONTOR – 6018 ALESUND – TLF. 70 17 89 00					
TEGNINGEN MÅ HVERKEN HELT ELLER DELVIS KOPIERES ELLER BENYTTES VED TILTAK SOM VESTLANDSHUS IKKE MEDVIRKER I.					

Kanaler fra ventilasjonsanlegg, vil i noen tilfeller medføre ekstra veggtykkelser eller "kassing", som får mindre konsekvenser for romløsninger. Dette kan eventuelt justeres noe før igangsetting av bygget.

NBI Ved innhenting av pristilbud av ytterdører og vindu, må forutsetningen i varmtapsberegningen legges til grunn. Her blir det forutsatt en maksimal, gjennomsnittlig U-verdi til ytterdører og vindu for bygget. Høy prosentandel over 20% vindu og dører, har konsekvenser for byggets isolering.

% vindu- og dørareal er beregnet til: 30%
Gjennomsnittlig U-verdi er her: 1,1



MIDTRE LEILIGHET: 74,1m² BRA

Ildsted erstattes av varmepumpe.

Bruk av personsikkerhetsglass i vindu, er markert på plan med SG

 VESTLANDS HUS		<i>Tiltakshaver: Nordvest Bygg og Interiør AS</i>				
		<i>Forhandler: Nordvest Bygg og Interiør AS</i>				
Hustype: Spesial		plan 2 etasje		DATO 05.03.12 vhh		TRYGGE HJEM
Byggeplassens adresse:		ARKIV NR.		REV.1 23.03.12 vhh		
Sausenosen, 6065 Ulsteinvik, Ulstein				REV.2		SKALA 1 : 100
				REV.3		tegningsnr. 504
Gnr. 8	Brunn. 478	Er tegning klarert for bestilling, kontrakt og søkning ?		Ja		Prosj. 182v
				 DATA DESIGN SYSTEM		
VESTLANDSHUSGRUPPENS ARKITEKTKONTOR – 6018 ALESUND – TLF. 70 17 89 00						
TEGNINGEN MÅ HVERKEN HELT ELLER DELVIS KOPIERES ELLER BENYTTES VED TILTAK SOM VESTLANDSHUS IKKE MEDVIRKER I.						